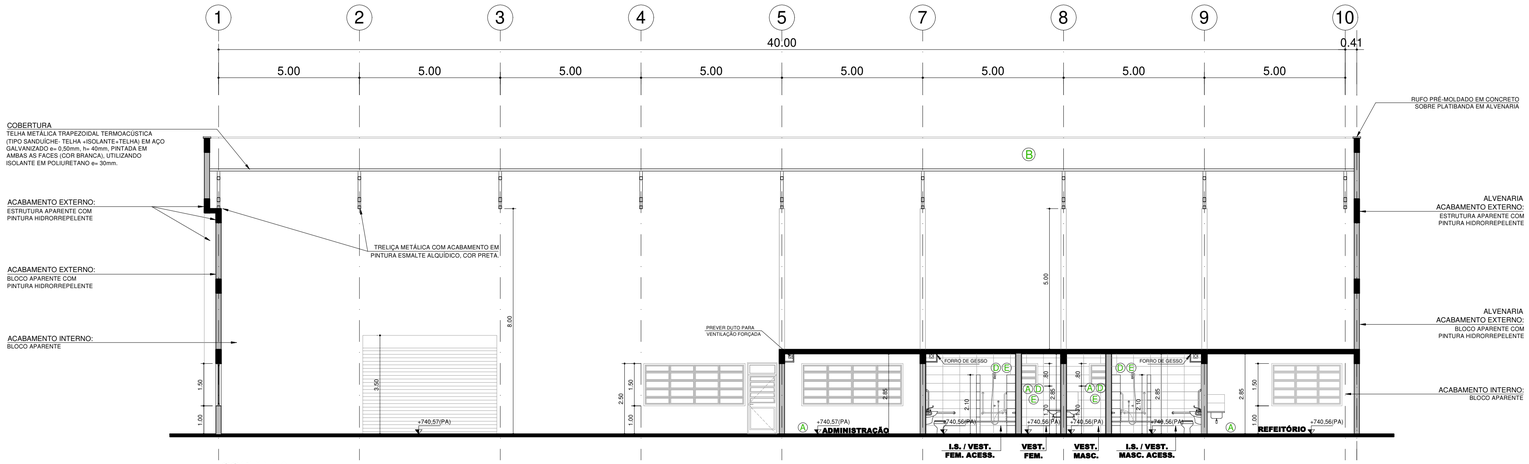


**CORTE AA**
ESC. 1:100

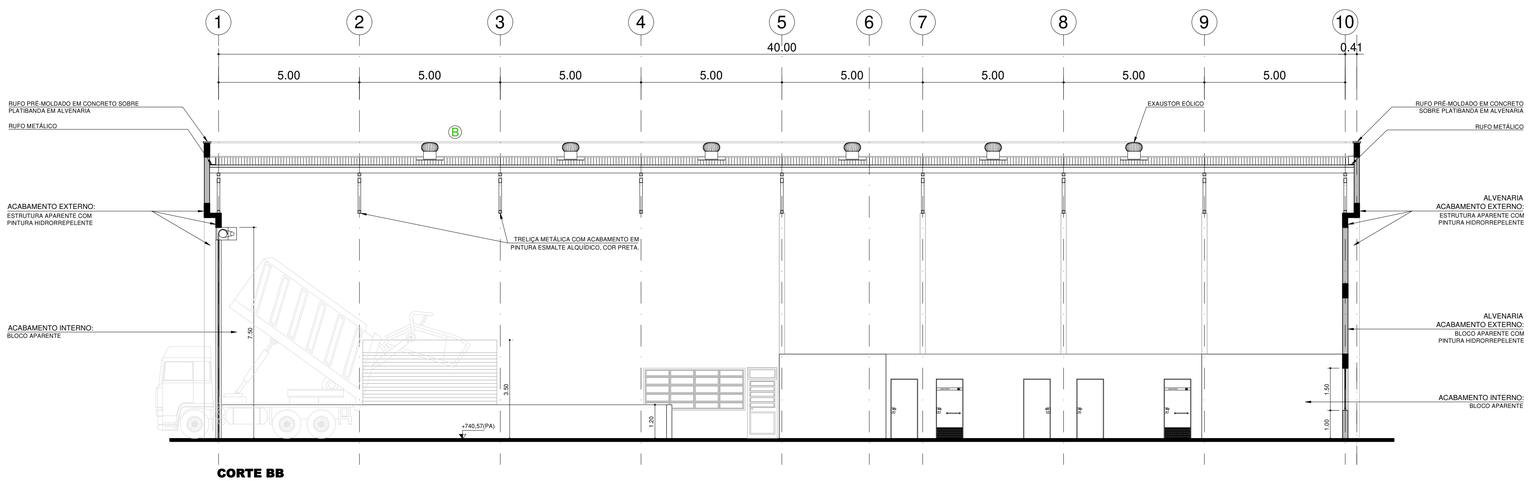


**CORTE BB**
ESC. 1:100

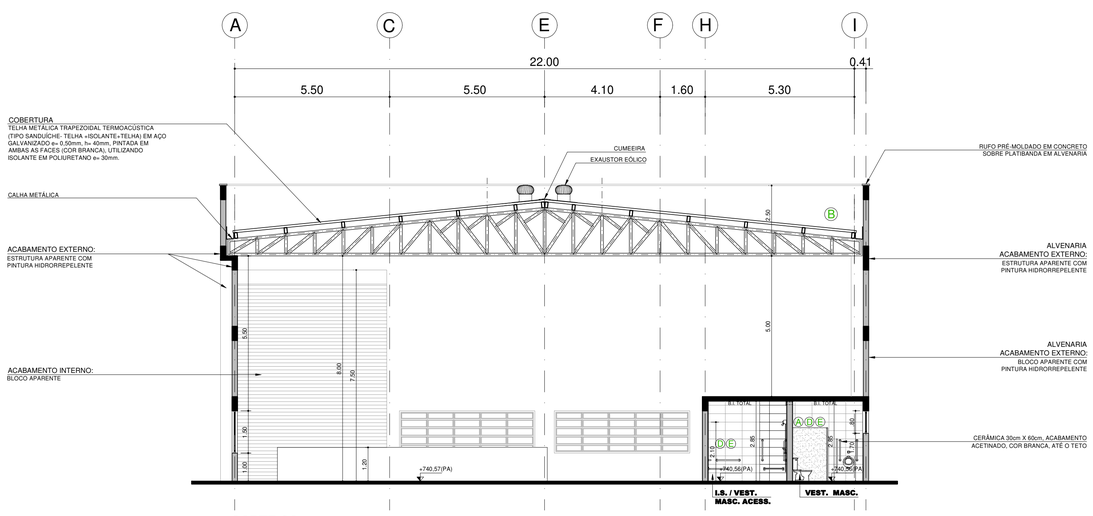


**CORTE CC**
ESC. 1:100

FONTE / DADOS DE BASE
AUTORES DO PROJETO / COLABORADORES

ARQ. JOÃO FRANCISCO CHAVEDAR
CAU SP A81854-2

AUTOR E RESPONSÁVEL TÉCNICO PELO PROJETO
Secretaria Municipal de Planejamento e Urbanismo - SMPU

EQUIPE TÉCNICA
Departamento de Projetos Físicos e Urbanísticos - DPFU

ANA CLAUDIA PERASSA MÓDOLO
CHEFE DE DIVISÃO - ARQUITETA / CAU SP A27351-5

FERNANDA MIDORI KANO
ARQUITETA / CAU SP A48834-8

FILIPE MEANA DA SILVA
ENGENHEIRO CIVIL / CREA 5069767-132

GERSON UMEZAKI
ENGENHEIRO CIVIL / CREA 5061423244

MIRIAN MAYUMI FUCAMIDU URAHATA
ARQUITETA / CAU A172455-0

RAPHAELA MARTINS MACHADO
CHEFE DE DIVISÃO - ARQUITETA / CAU SP A276089-4

RODRIGO SEITI SHIMURA TAKATA
ENGENHEIRO CIVIL / CREA SP 5063736746

VINICIUS GONÇALVES M. DE CARVALHO
CHEFE DE DIVISÃO - ARQUITETO / CAU SP 00A189985-6

SIMONE RODRIGUEZ SILVA
DESENHISTA

THAÍS GADELHA DE OLIVEIRA SOUSA
ASSESSORA DE GABINETE

| ELEMENTOS DE SUSTENTABILIDADE | | AMBIENTE |
|---|---|---|
| A | ILUMINAÇÃO E VENTILAÇÃO NATURAIS | GERAL |
| B | TELHAS METÁLICAS TERMOACÚSTICAS | COBERTURA GALPÃO |
| C | SISTEMA DE REÚSO ÁGUAS PLUVIAIS | - |
| D | BACIA SANITÁRIA COM CAIXA ACOPLADA COM DESCARGA DE 3 E 6 LITROS | SANITÁRIOS / VESTIÁRIOS |
| E | TORNEIRA COM ACIONAMENTO AUTOMÁTICO E TEMPORIZADOR | SANITÁRIOS / VESTIÁRIOS |
| F | PAVIMENTO PERMEÁVEL (DRENANTE) | ESTACIONAMENTO |
| G | MADEIRA PLÁSTICA ECOLÓGICA | - |
| H | VEGETAÇÃO E PERMEABILIDADE (ÁRVORES, ARBUSTOS E FORRAÇÕES) | ÁREA EXTERNA |
| I | HORTA | - |
| J | "MURO VERDE" (VEGETAÇÃO TREPADEIRA) | - |
| K | ENERGIA FOTOVOLTAICA | - |

PREFEITURA DE
**MOGI DAS CRUZES**

SECRETARIA DE
**PLANEJAMENTO E URBANISMO**

Departamento de Projetos Físicos e Urbanísticos
Av. Ver. Narciso Yague Guimarães nº 277 - Centro Cívico - Mogi das Cruzes - SP
Fone: 11 4798-5125 4798-5000 smpu@mogidascruzes.sp.gov.br

Assunto
**CENTRAL DE TRIAGEM DE RESÍDUOS RECICLÁVEIS**
**JARDIM ARMÊNIA**

Projeto: CONSTRUÇÃO

Disciplina: ARQUITETURA

Etapa: PROJETO BÁSICO

Endereço: RUA JÚLIO PEROTTI, JARDIM ARMÊNIA
MOGI DAS CRUZES . SP
Setor 04 Quadra 140 Unidade 030

Nome do Arquivo: AMB 019 08 CORTES GALPÃO . DWG

Requisitante: SECRETARIA MUNICIPAL DE MEIO AMBIENTE E PROTEÇÃO ANIMAL

ARQ. JOÃO FRANCISCO CHAVEDAR
Secretário Municipal de Planejamento e Urbanismo
cau SP A81854-2

Título
**GALPÃO**
**CORTES**

Folha
08 | 15

Código do DPFU: AMB 019 - 08/15

Data: SET/2025

Escala: 1:100