




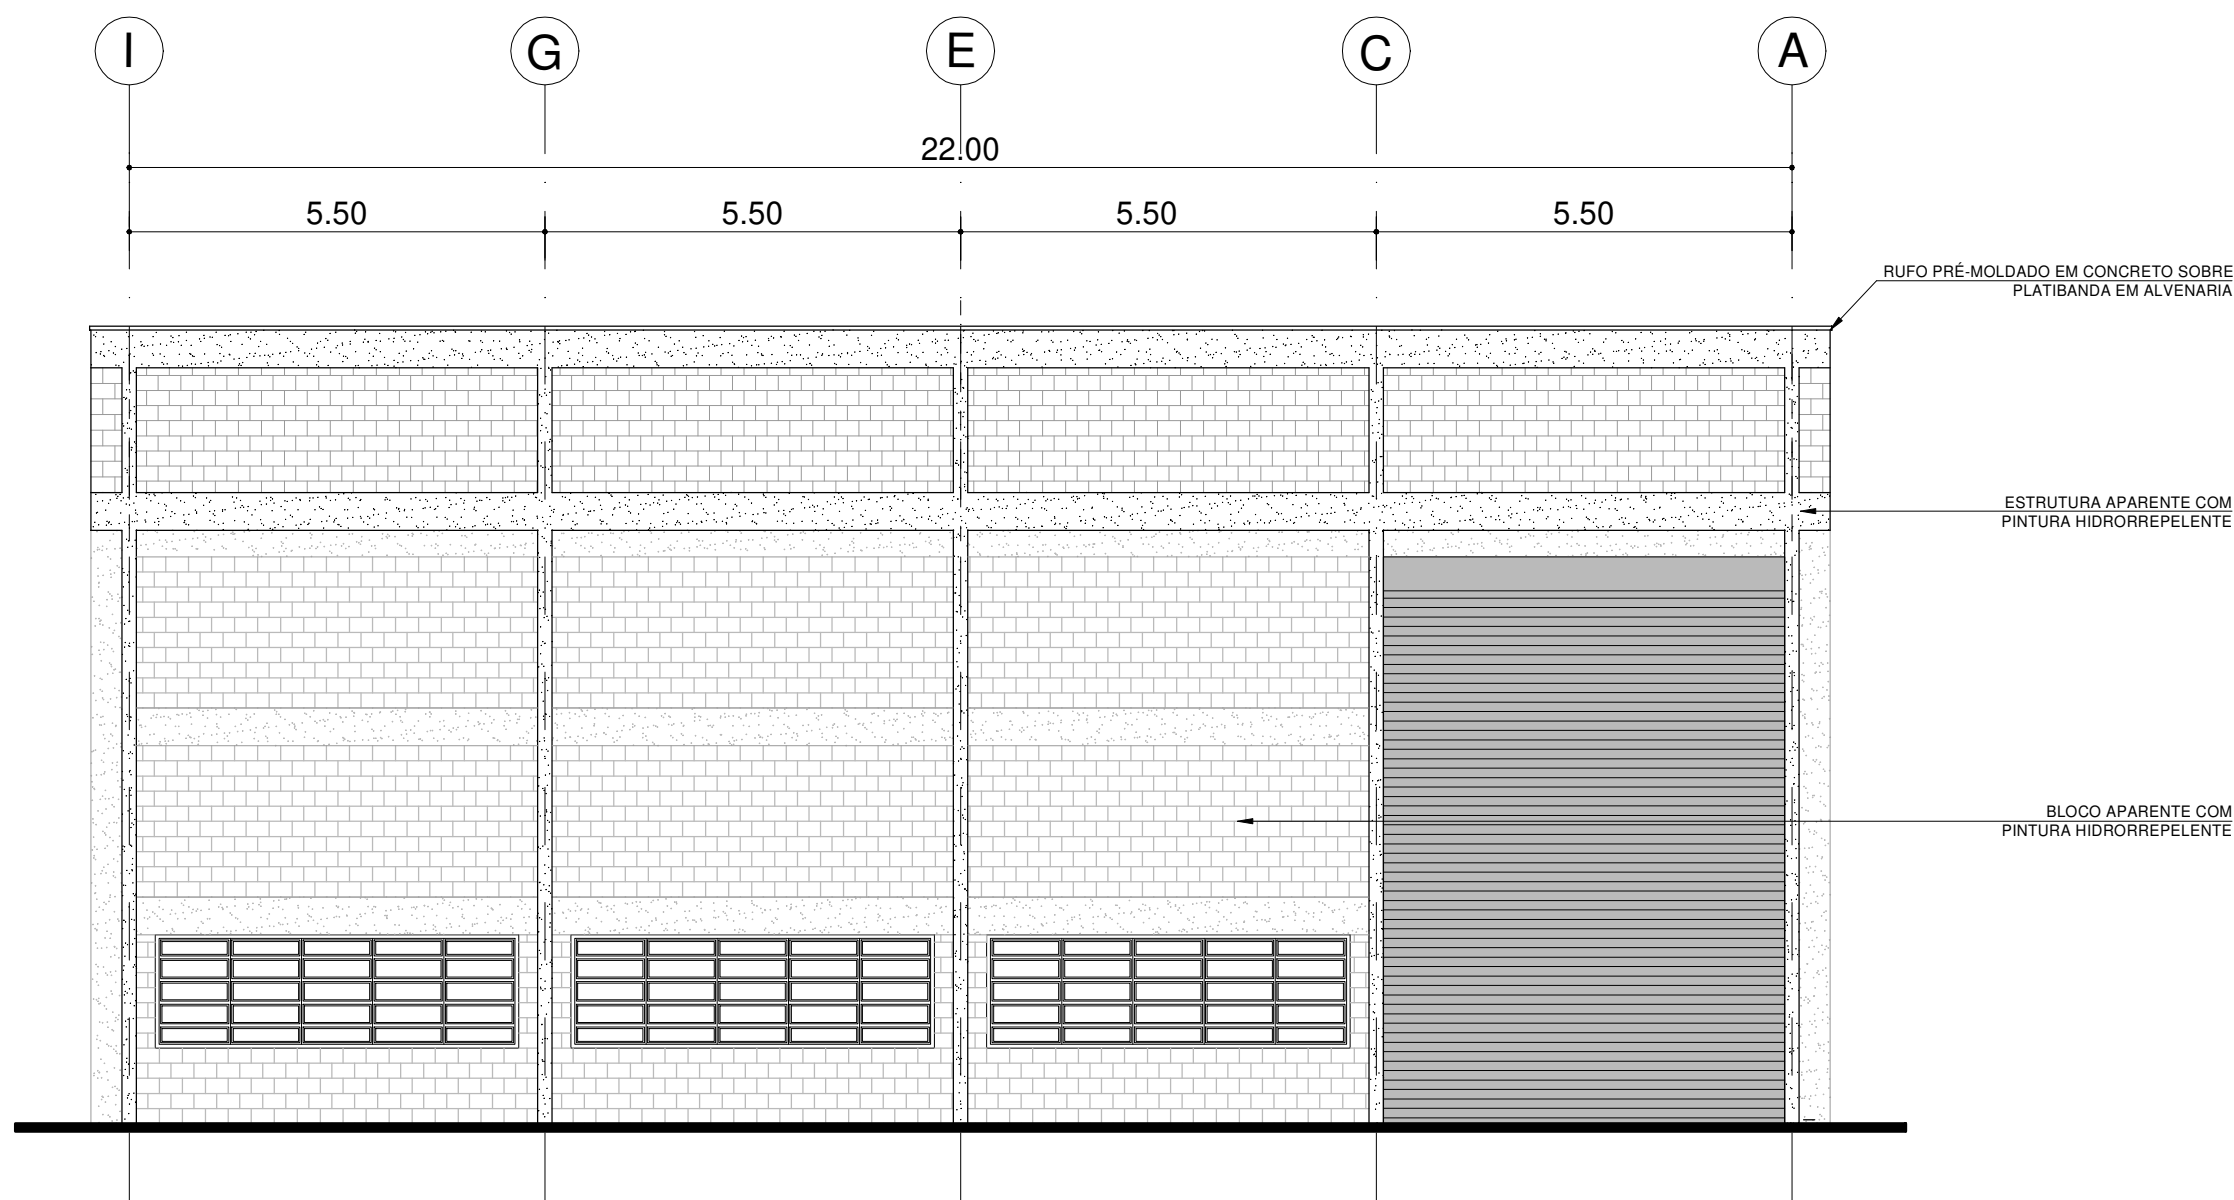


VISTA 1
ESC. 1:100

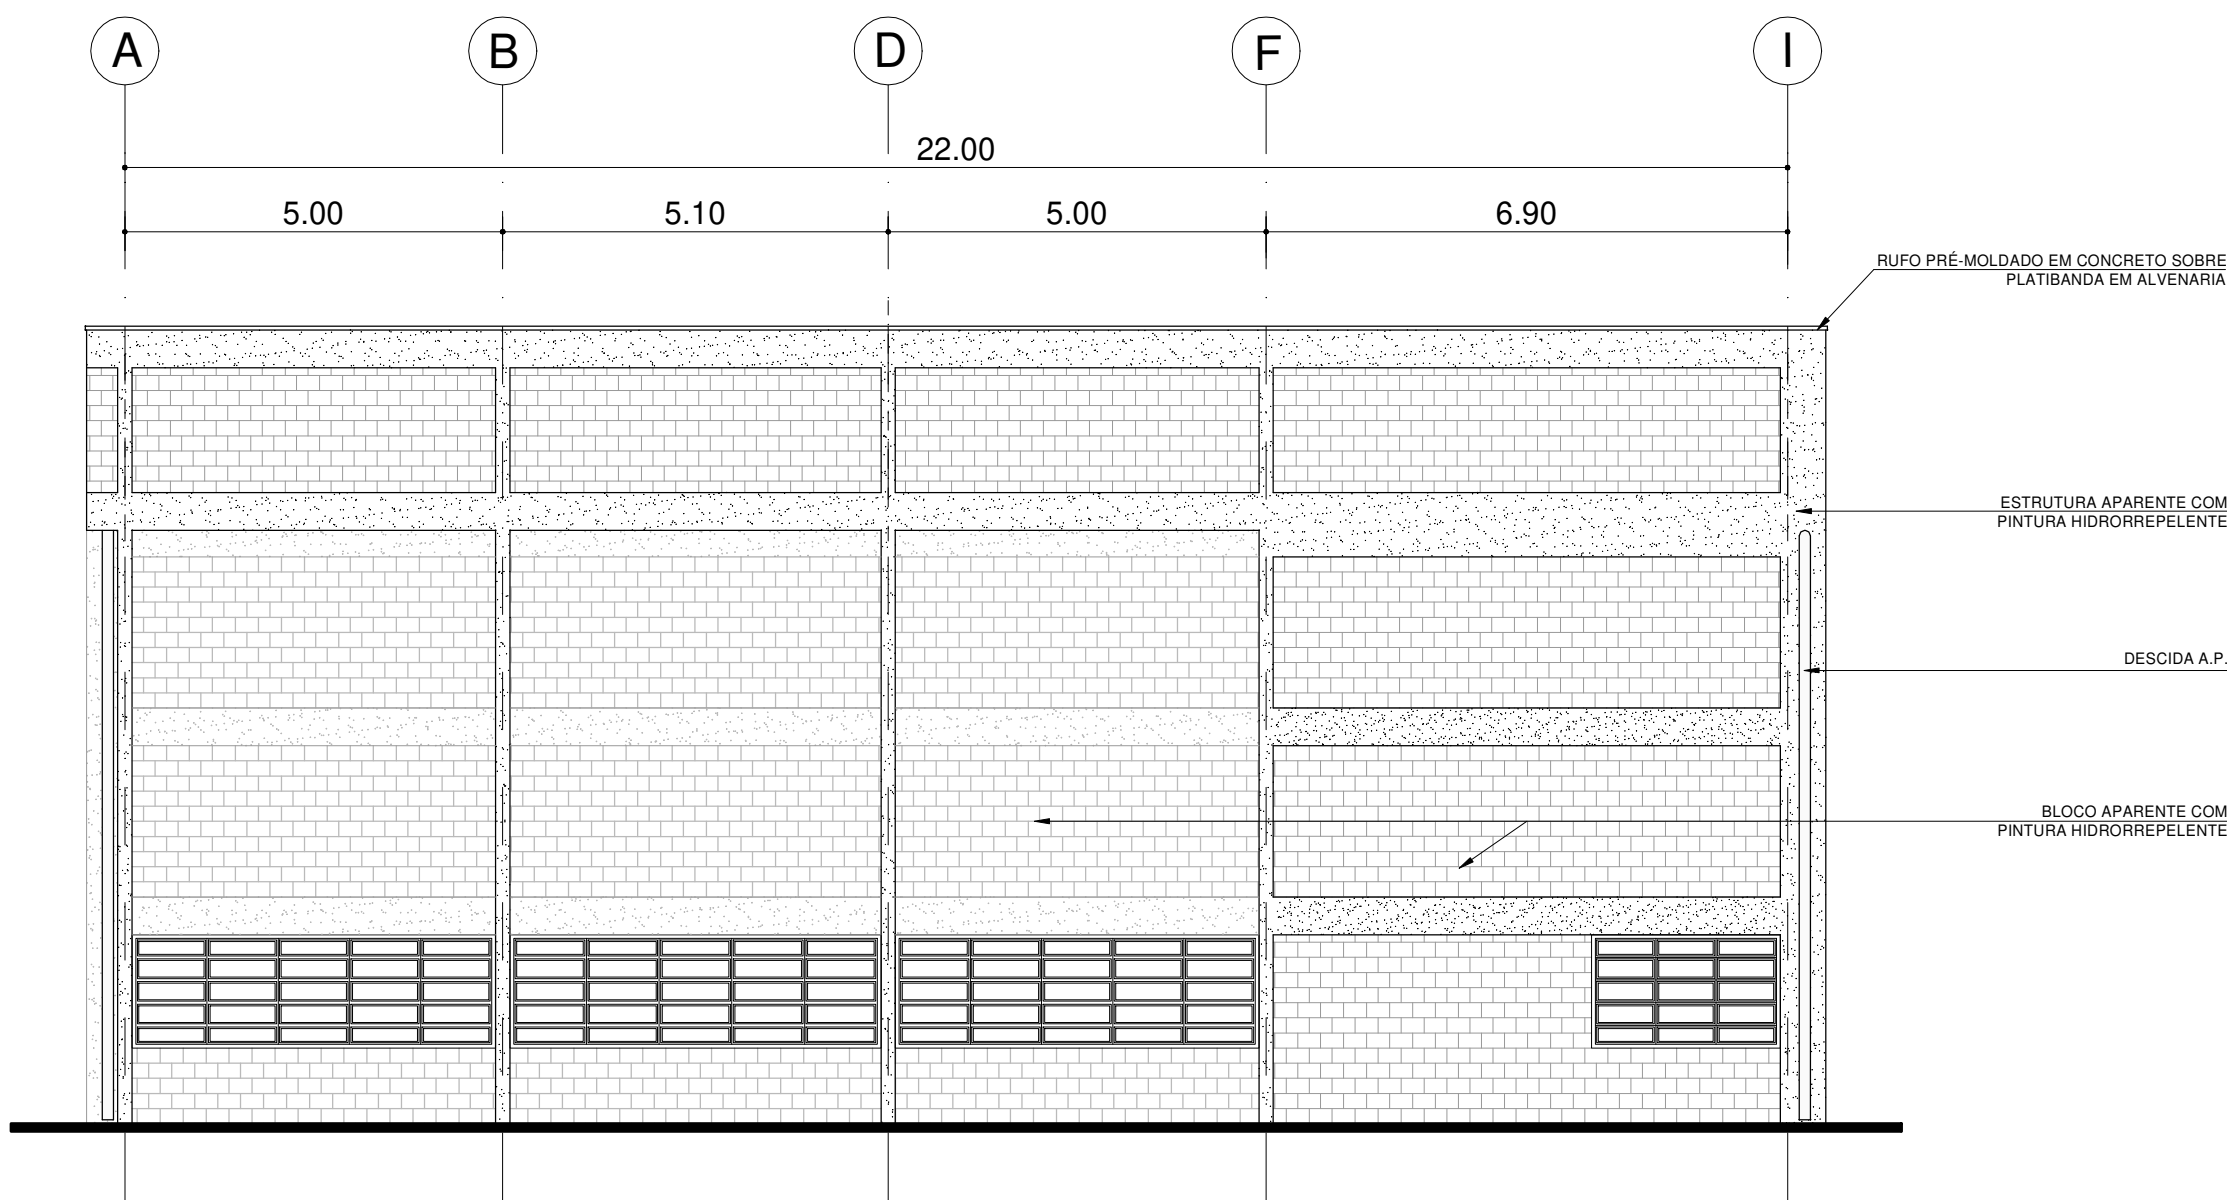

VISTA 3
ESC. 1:100

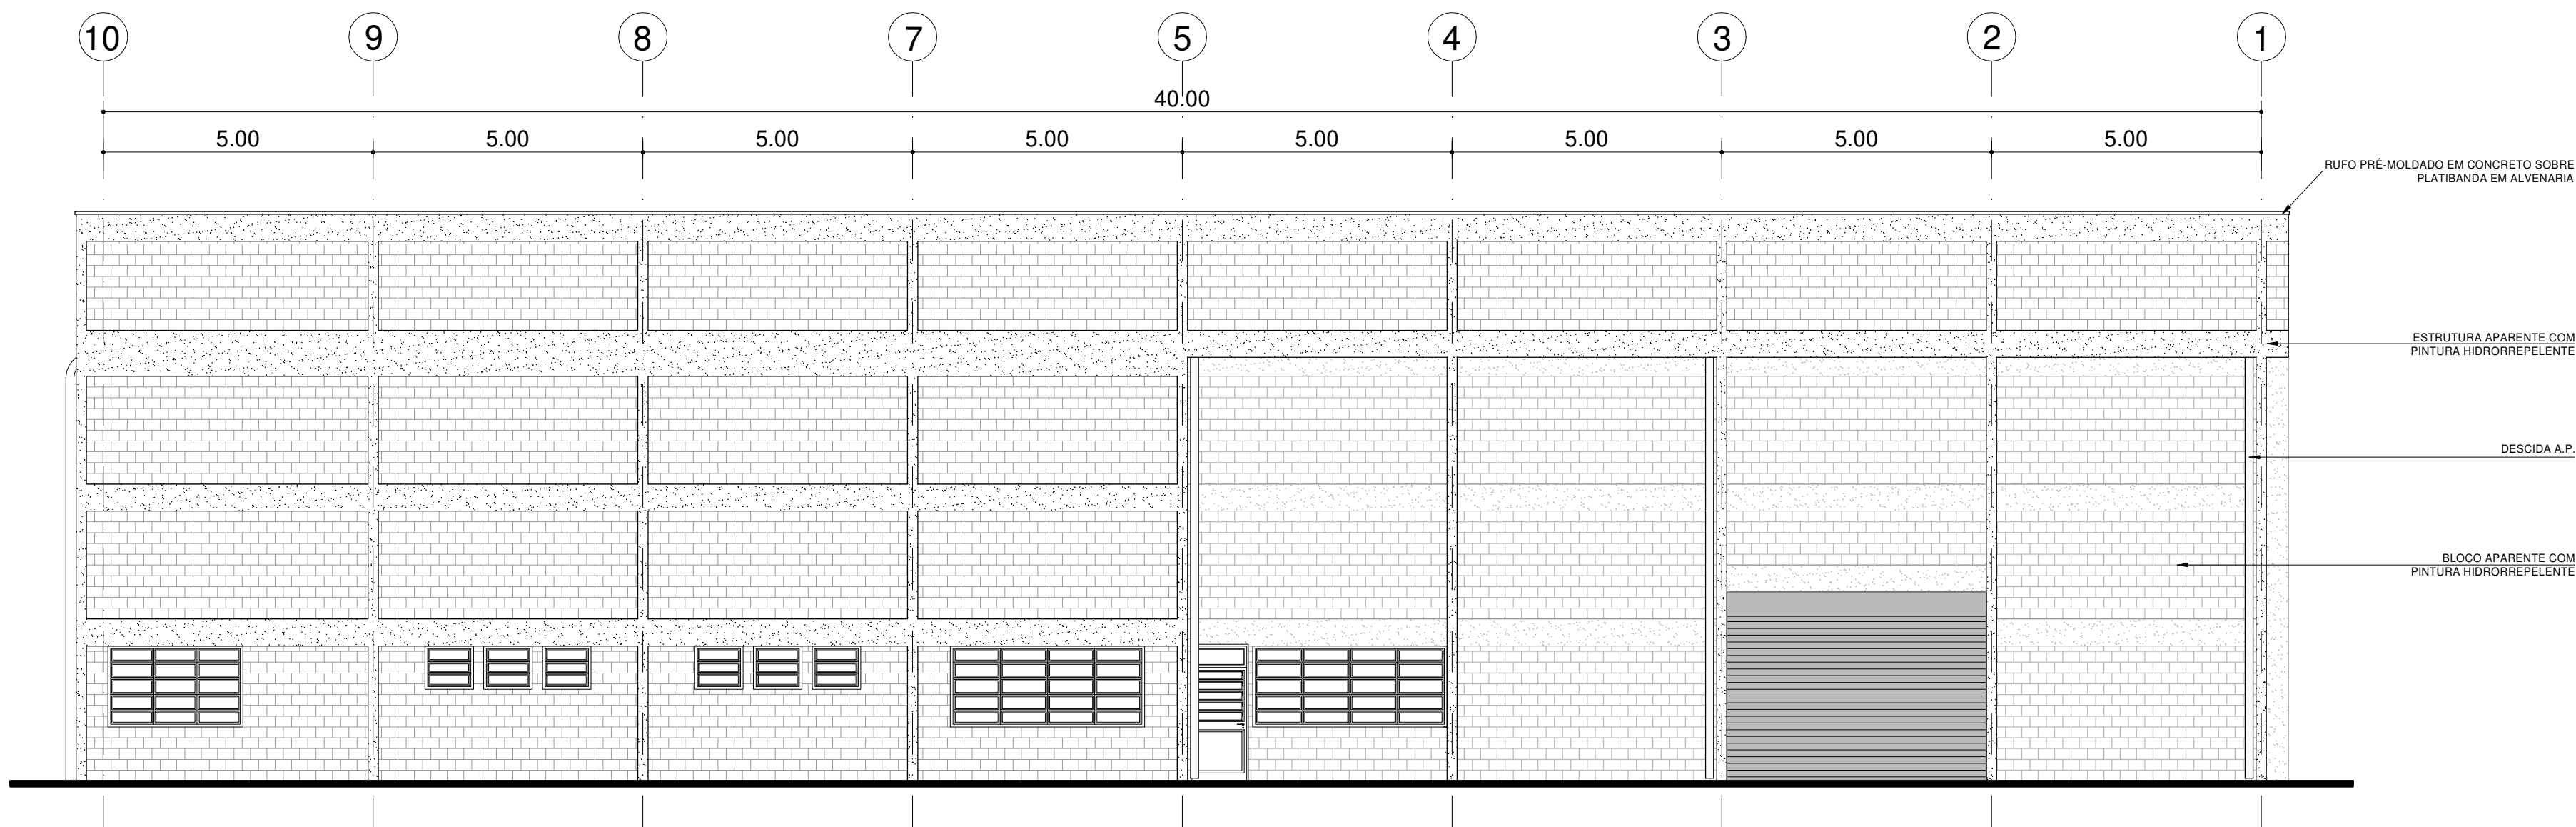

VISTA 2
ESC. 1:100

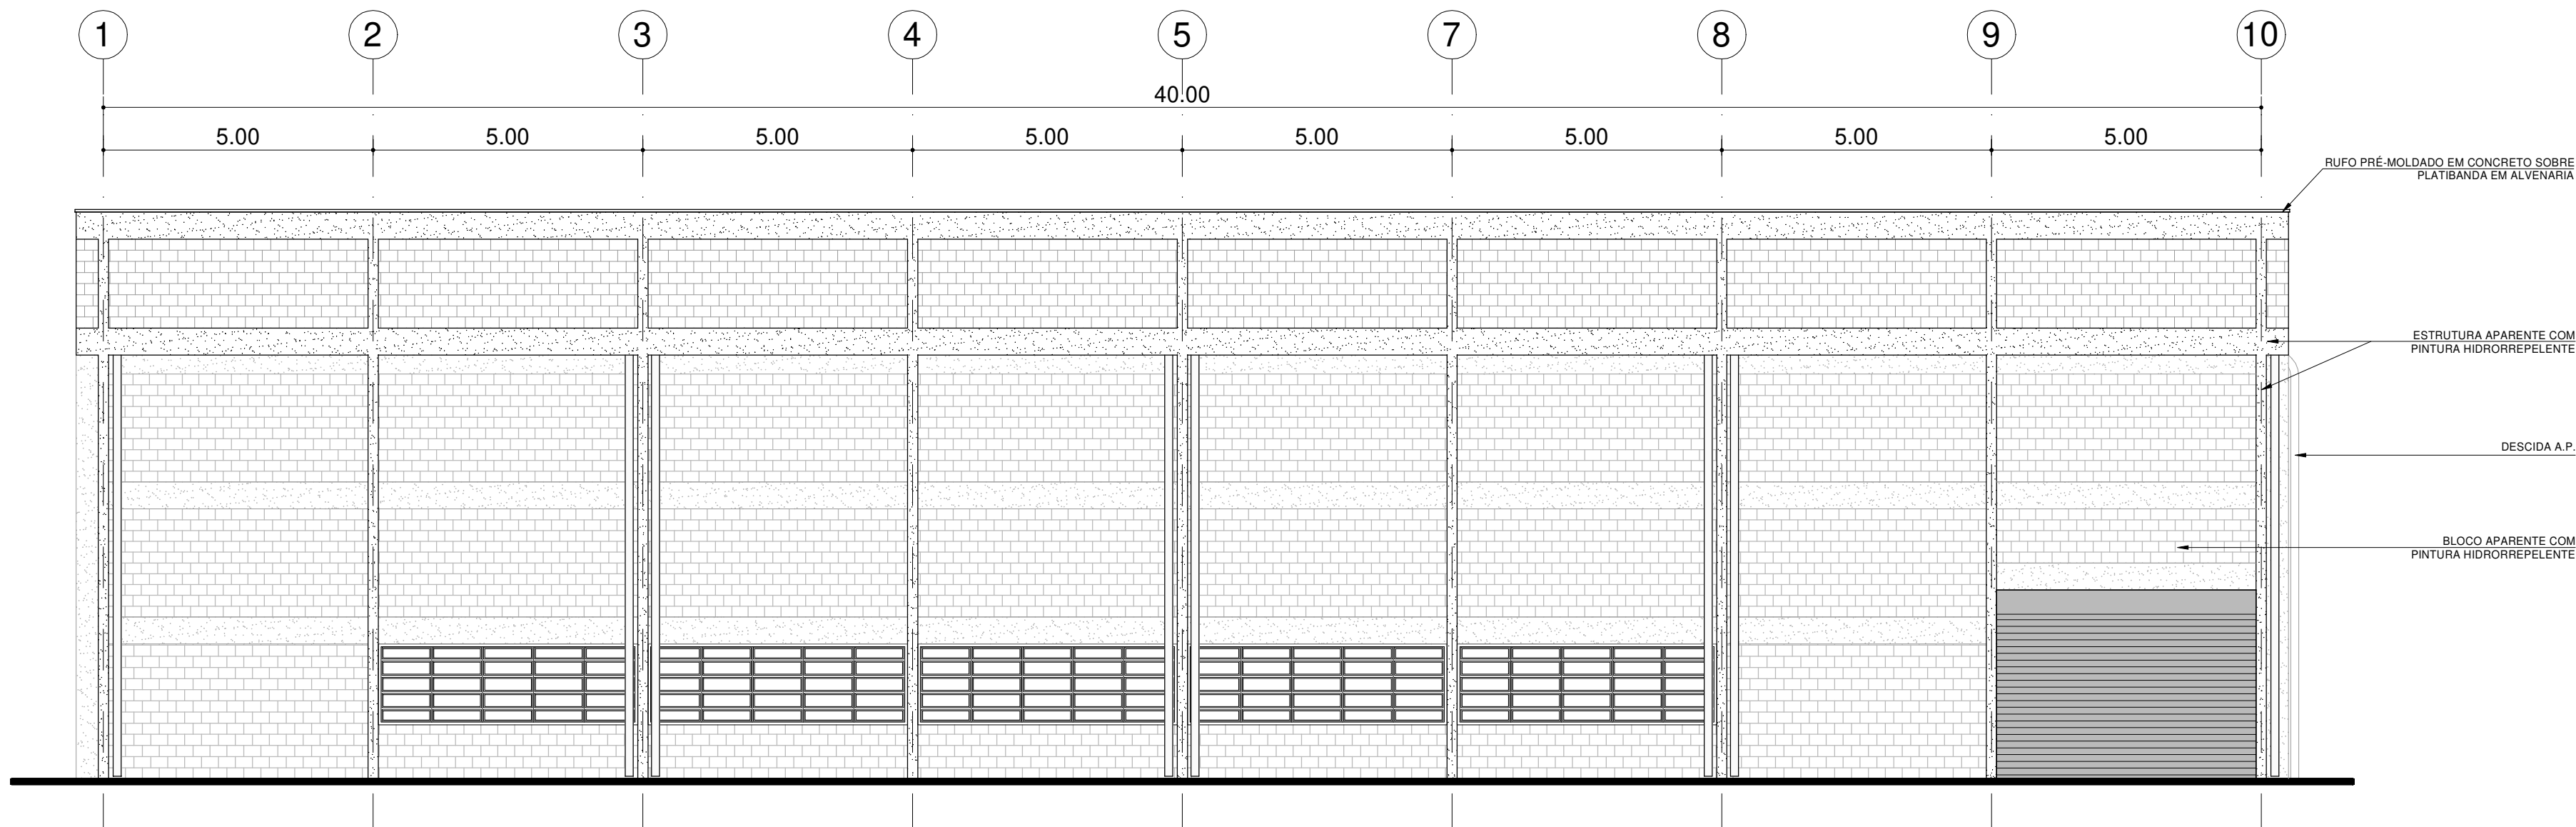

VISTA 4
ESC. 1:100

FONTE / DADOS DE BASE
AUTORES DO PROJETO / COLABORADORES

ARQ. JOÃO FRANCISCO CHAVEDAR
CAU SP A81854-2

AUTOR E RESPONSÁVEL TÉCNICO PELO PROJETO
Secretaria Municipal de Planejamento e Urbanismo - SMPU

EQUIPE TÉCNICA

Departamento de Projetos Físicos e Urbanísticos - DPFU

ANA CLAUDIA PERASSA MÓDOLO
CHEFE DE DIVISÃO - ARQUITETA / CAU SP A27351-5

RAPHAELA MARTINS MACHADO
CHEFE DE DIVISÃO - ARQUITETA / CAU SP A276089-4

FERNANDA MIDORI KANO
ARQUITETA / CAU SP A48834-8

RODRIGO SEITI SHIMURA TAKATA
ENGENHEIRO CIVIL / CREA SP 5063736746

FILIFE MEANA DA SILVA
ENGENHEIRO CIVIL / CREA 5063736746


VINICIUS GONÇALVES M. DE CARVALHO
CHEFE DE DIVISÃO - ARQUITETO / CAU SP 06418888-6

GERSON UMEZAKI
ENGENHEIRO CIVIL / CREA 5063736746

SIMONE RODRIGUEZ SILVA
DESENHISTA

MIRIAN MAYUMI FUCAMIDU URAHATA
ARQUITETA / CAU A172455-9

THÁIS GADELHA DE OLIVEIRA SOUSA
ASSESSORA DE GABINETE

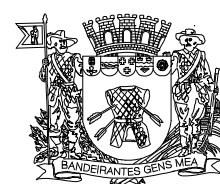

PREFEITURA DE
MOGI DAS CRUZES

SECRETARIA DE
PLANEJAMENTO E URBANISMO

Departamento de Projetos Físicos e Urbanísticos

Av. Var. Nascio Yague Guimarães nº 277 - Centro Cívico - Mogi das Cruzes - SP
Fone: 11 4788-5125 4788-5000
smpu@mogidascruzes.sp.gov.br

Assunto

**CENTRAL DE TRIAGEM DE RESÍDUOS RECICLÁVEIS
JARDIM ARMÊNIA**

Projeto

CONSTRUÇÃO

Disciplina

ARQUITETURA

Etapa

PROJETO BÁSICO

Endereço

RUA JÚLIO PEROTTI, JARDIM ARMÊNIA
MOGI DAS CRUZES - SP

Nome do Arquivo

Sector 04 Quadra 145 Unidade 030
AMB 019 09 VISTAS GALPÃO. DWG

Requistante

SECRETARIA MUNICIPAL DE MEIO AMBIENTE E PROTEÇÃO ANIMAL

ARQ. JOÃO FRANCISCO CHAVEDAR
Secretaria Municipal de Planejamento e Urbanismo
cau SP A81854-2

Título

**GALPÃO
VISTAS**

Folha

09 | 15

Código do DPFU

AMB 019 - 09/15

Data

SET/2025

Escala

1:100