



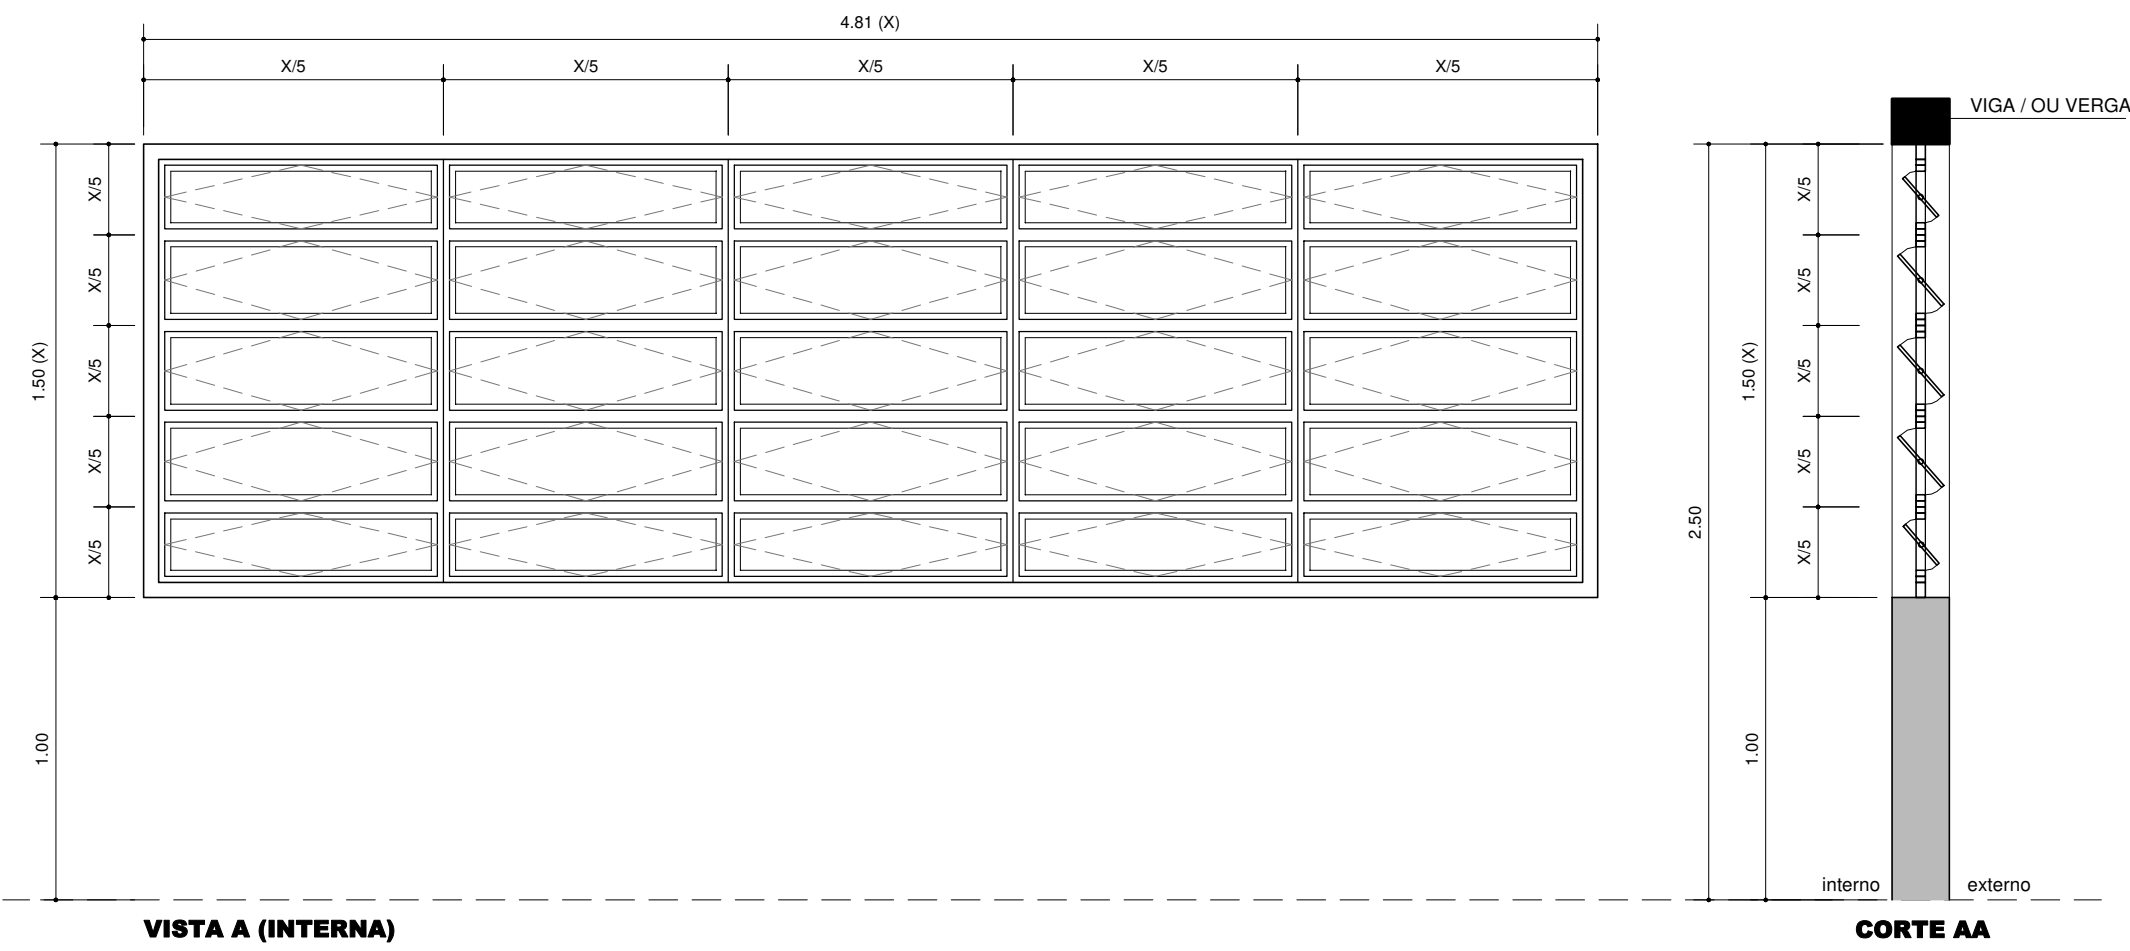


VISTA A (INTERNA)

CORTE AA

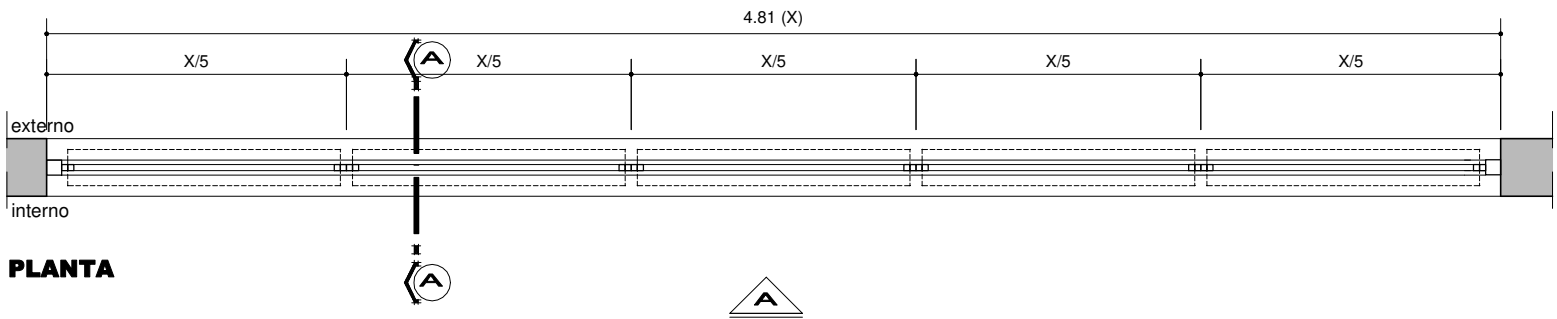


PLANTA

JANELA - J1
4.81m X 1.50m / 1.00m
ESQUADRIA BASCULANTE EM ALUMÍNIO COM PINTURA ELETROSTÁTICA A PÓ NO PROCESSO DE FABRICAÇÃO COR BRANCO, E VIDRO PLANO INCOLOR E LISO DE 4mm

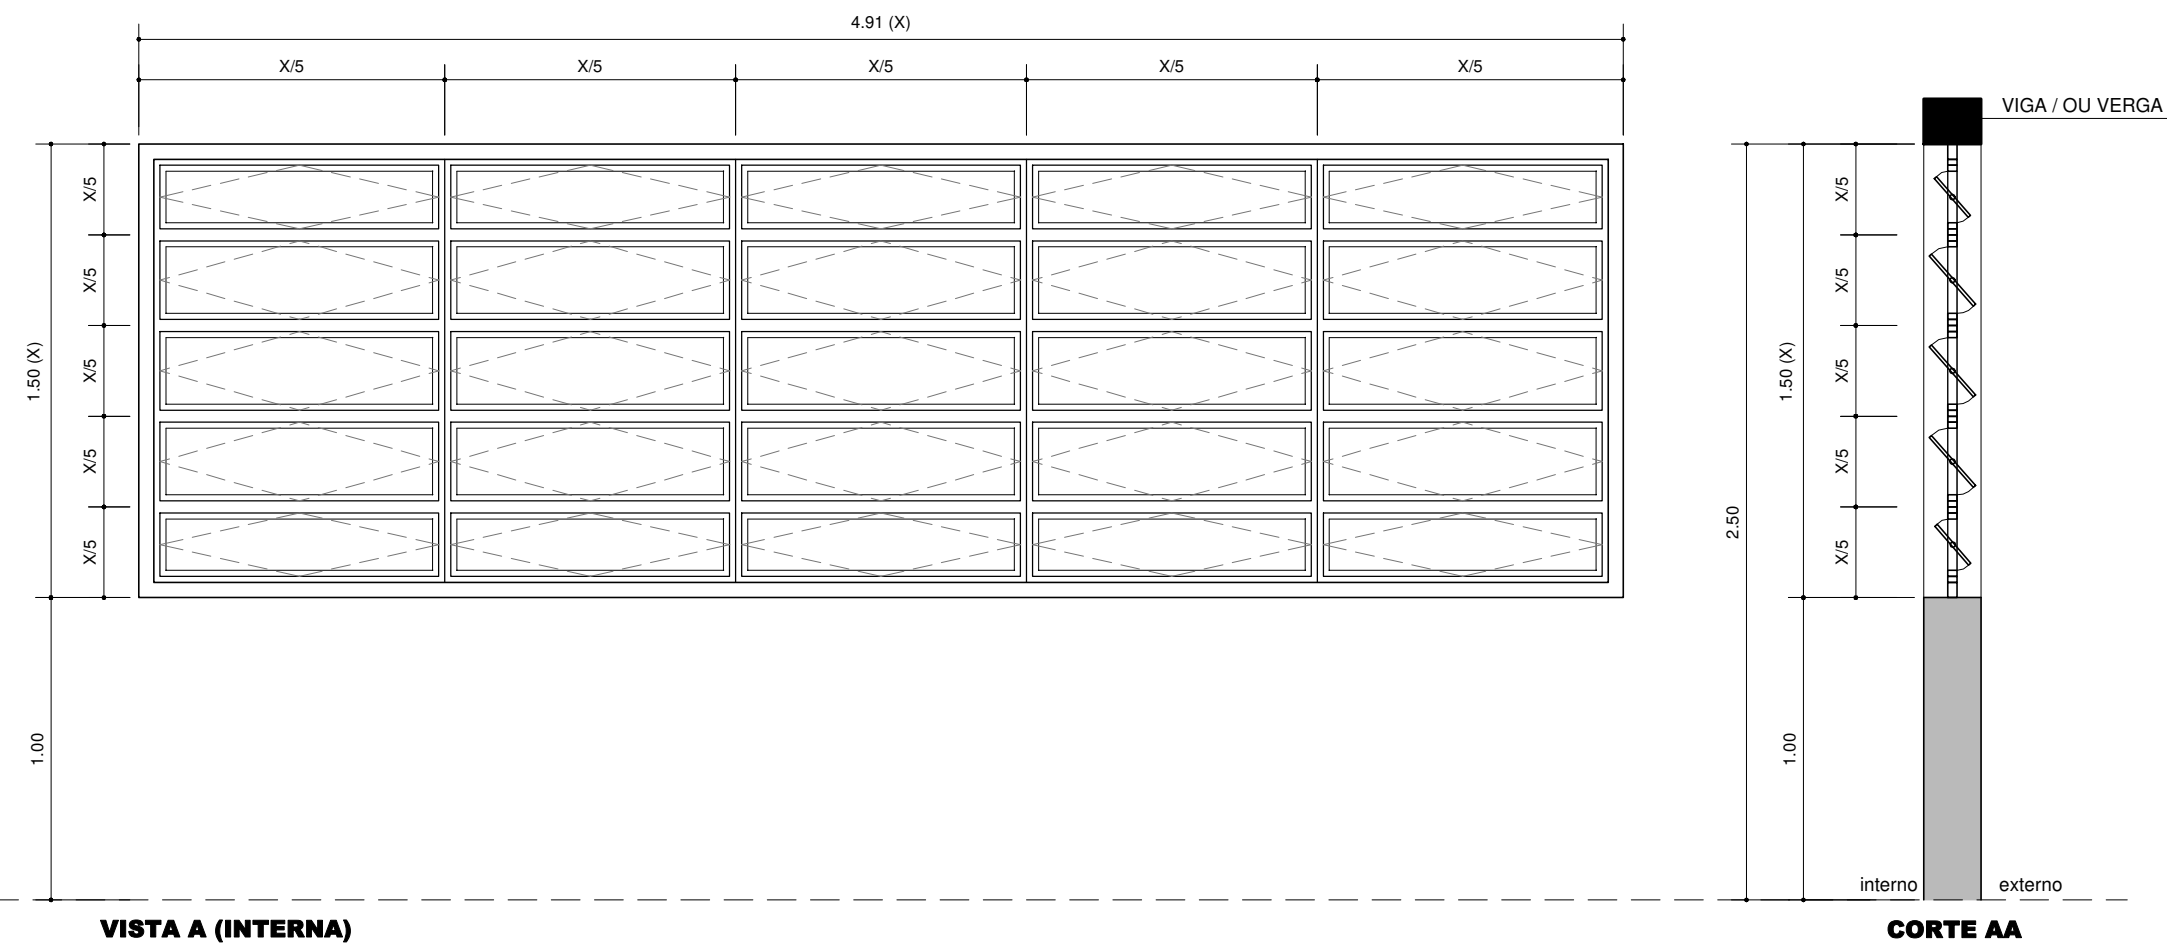


VISTA A (INTERNA)

CORTE AA

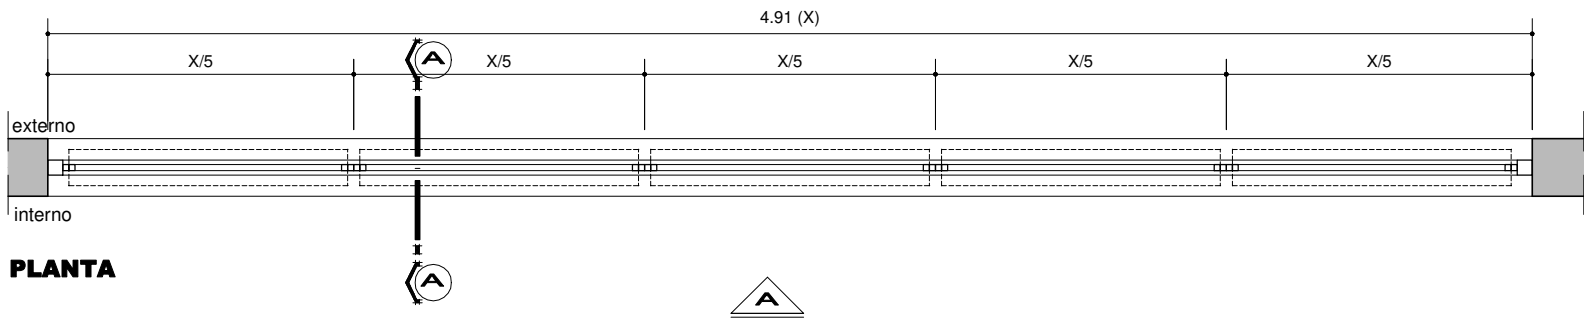


PLANTA

JANELA - J2
4.91m X 1.50m / 1.00m
ESQUADRIA BASCULANTE EM ALUMÍNIO COM PINTURA ELETROSTÁTICA A PÓ NO PROCESSO DE FABRICAÇÃO COR BRANCO, E VIDRO PLANO INCOLOR E LISO DE 4mm

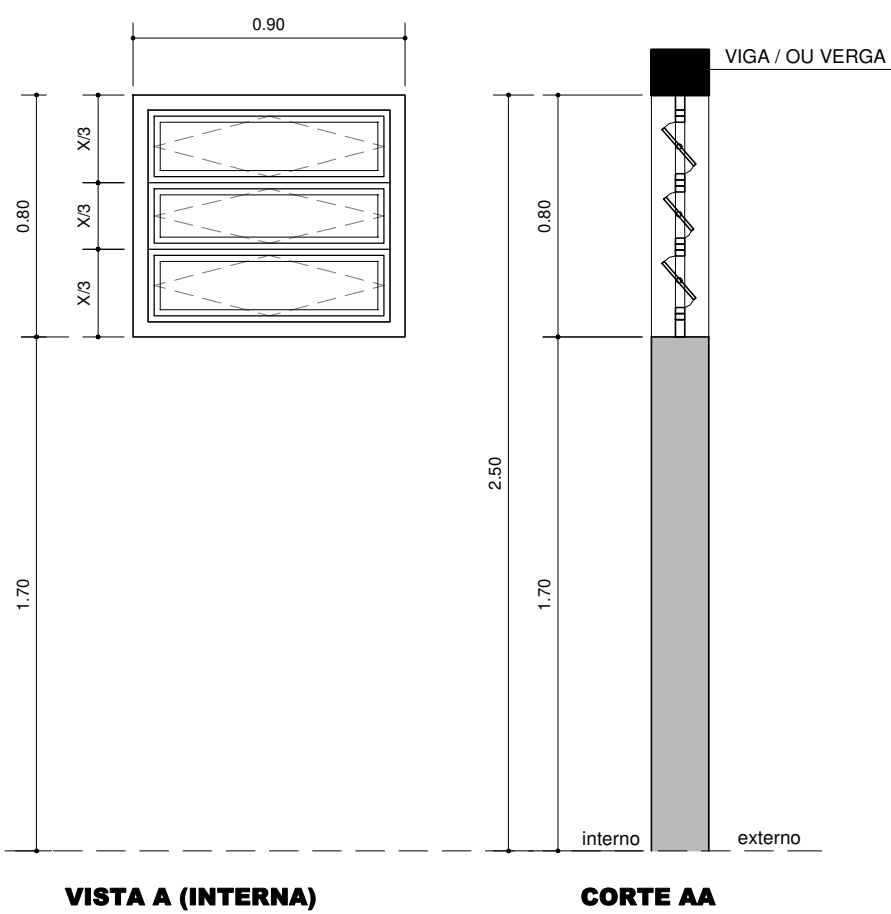


VISTA A (INTERNA)

CORTE AA

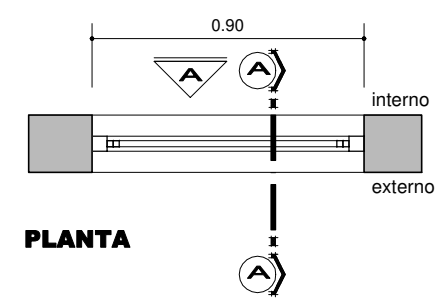


PLANTA

JANELA - J3
0.90m X 0.80m / 1.70m
ESQUADRIA BASCULANTE EM ALUMÍNIO COM PINTURA ELETROSTÁTICA A PÓ NO PROCESSO DE FABRICAÇÃO COR BRANCO, E VIDRO FANTASIA DE 4mm

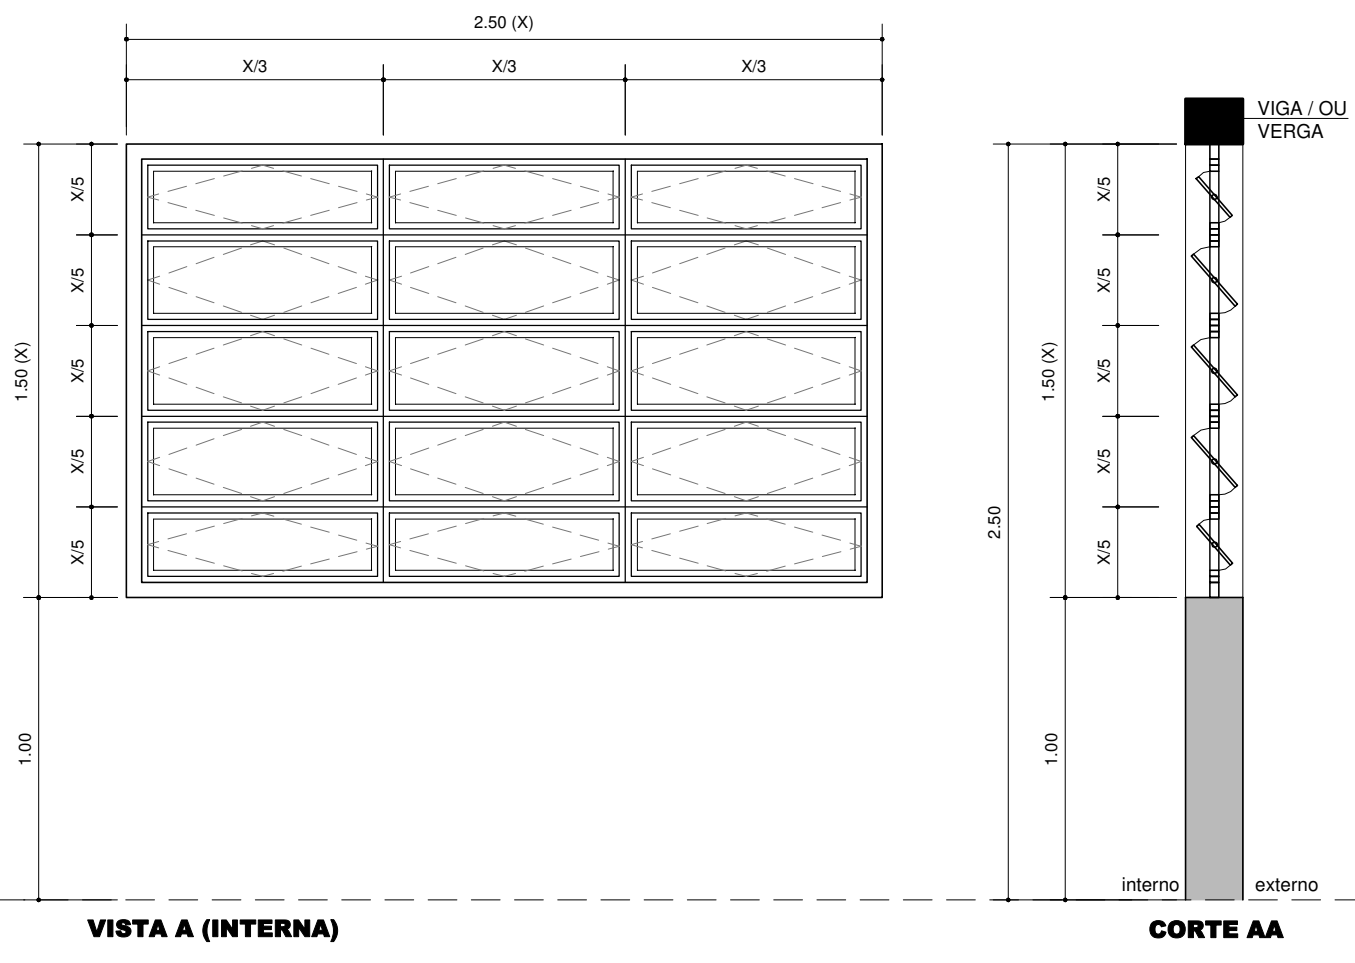


VISTA A (INTERNA)

CORTE AA

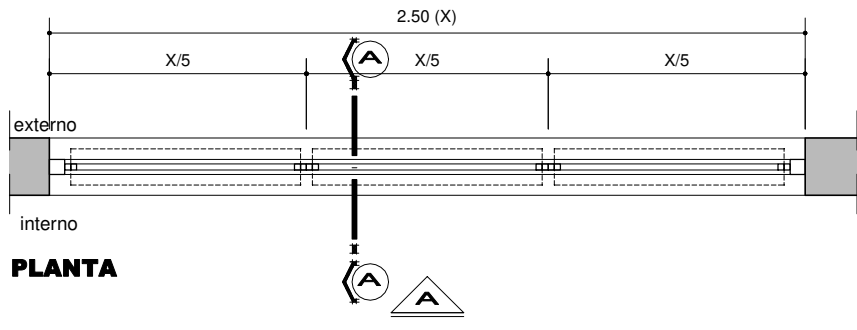


PLANTA

JANELA - J4
2.50m X 1.50m / 1.00m
ESQUADRIA BASCULANTE EM ALUMÍNIO COM PINTURA ELETROSTÁTICA A PÓ NO PROCESSO DE FABRICAÇÃO COR BRANCO, E VIDRO PLANO INCOLOR E LISO DE 4mm

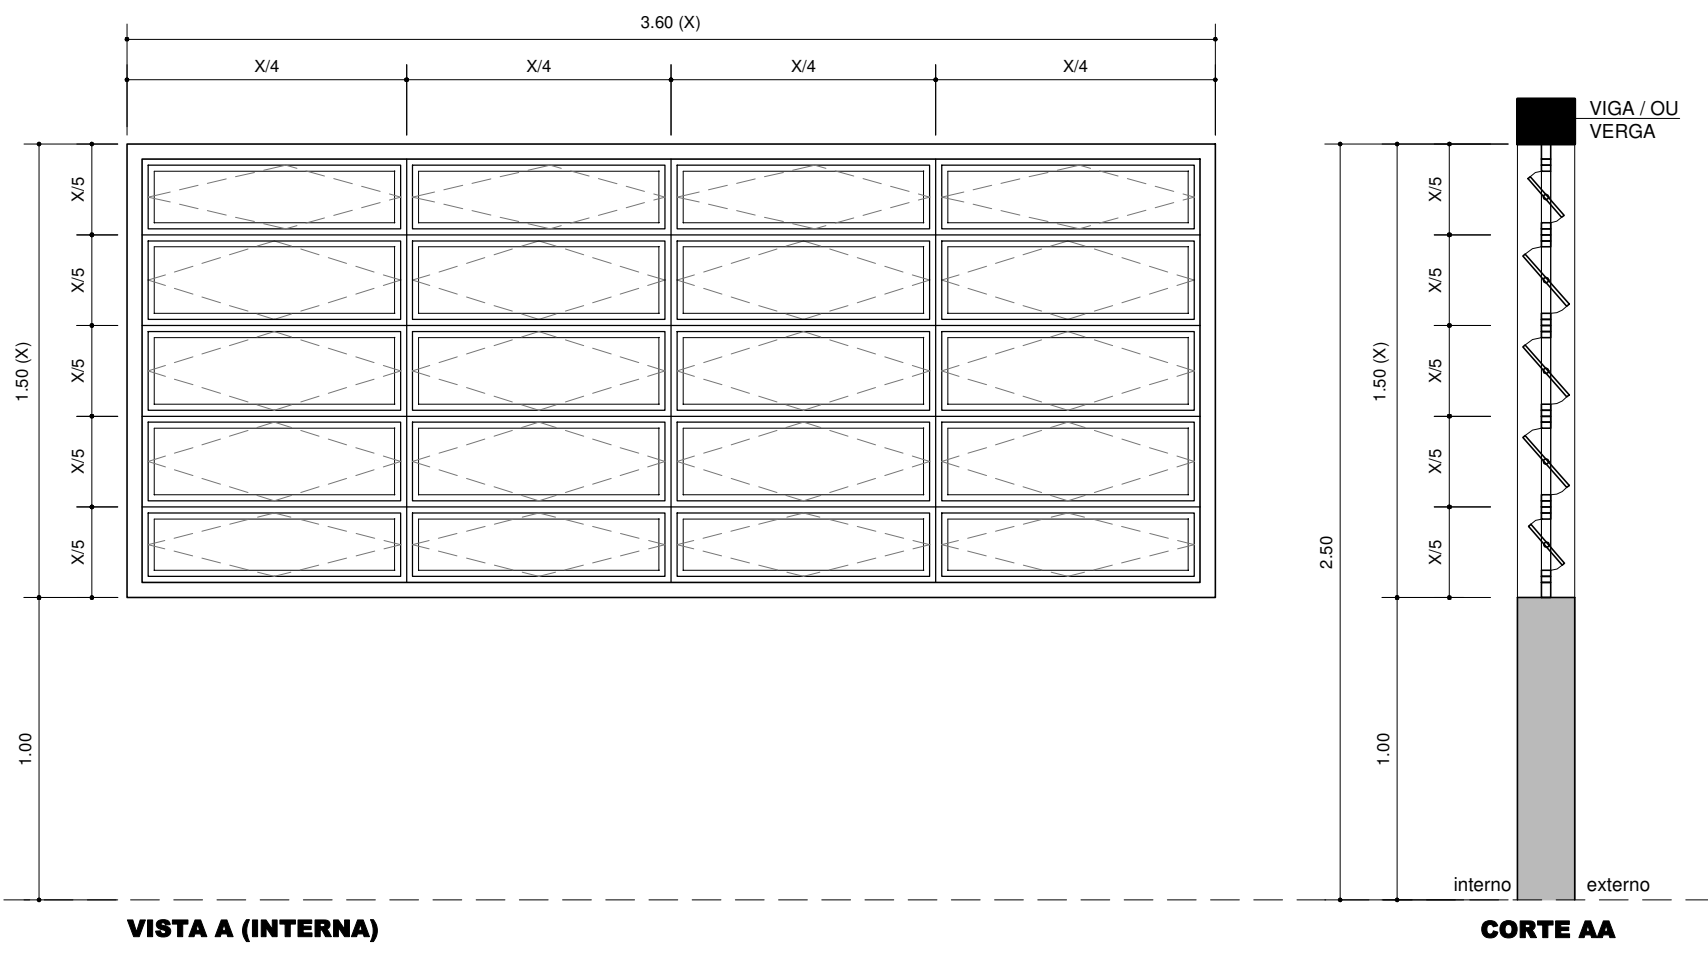

VISTA A (INTERNA)

CORTE AA

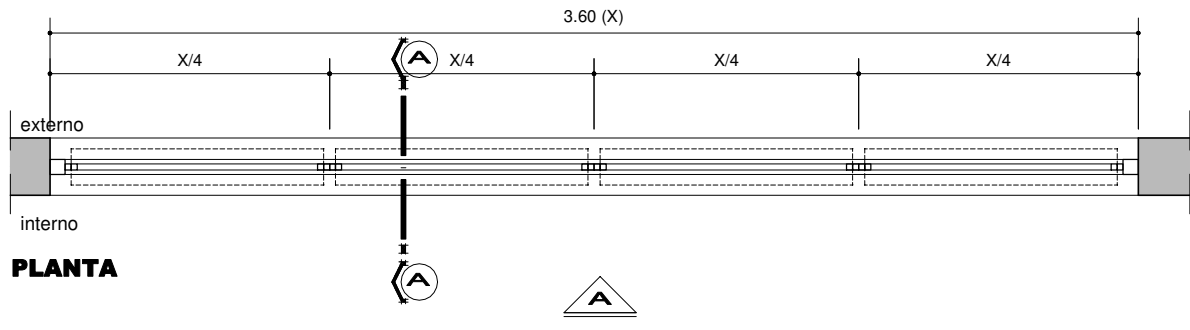

PLANTA

JANELA - J5
3.60m X 1.50m / 1.00m
ESQUADRIA BASCULANTE EM ALUMÍNIO COM PINTURA ELETROSTÁTICA A PÓ NO PROCESSO DE FABRICAÇÃO COR BRANCO, E VIDRO PLANO INCOLOR E LISO DE 4mm

FONTE / DADOS DE BASE
AUTORES DO PROJETO / COLABORADORES

ARQ. JOÃO FRANCISCO CHAVEDAR
CAU SP A81854-2

AUTOR E RESPONSÁVEL TÉCNICO PELO PROJETO
Secretaria Municipal de Planejamento e Urbanismo - SMPU

EQUIPE TÉCNICA

Departamento de Projetos Físicos e Urbanísticos - DPFU

ANA CLAUDIA PERASSA MÓDOLO
CHEFE DE DIVISÃO - ARQUITETA / CAU SP A27351-5

RAPHAELA MARTINS MACHADO
CHEFE DE DIVISÃO - ARQUITETA / CAU SP A276089-4

FERNANDA MIDORI KANO
ARQUITETA / CAU SP A48834-8

RODRIGO SEITI SHIMURA TAKATA
ENGENHEIRO CIVIL / CREA SP 5063736746

FILIPE MEANA DA SILVA
ENGENHEIRO CIVIL / CREA 5065761132

VINÍCIUS GONÇALVES M. DE CARVALHO
CHEFE DE DIVISÃO - ARQUITETO / CAU SP 06418868-6

GERSON UMEZAKI
ENGENHEIRO CIVIL / CREA 556142334

SIMONE RODRIGUEZ SILVA
DESENHISTA

MIRIAM MAYUMI FUCAMIDU URAHATA
ARQUITETA / CAU A172455-9

THAIS GADELHA DE OLIVEIRA SOUSA
ASSESSORA DE GABINETE

QUADRO DE ESQUADRIAS

JANELAS (largura x altura / peitoril)

J1	4.81m X 1.50m / 1.00m	ESQUADRIA BASCULANTE EM ALUMÍNIO COM PINTURA ELETROSTÁTICA A PÓ NO PROCESSO DE FABRICAÇÃO COR BRANCO, E VIDRO PLANO INCOLOR E LISO DE 4mm
J2	4.91m X 1.50m / 1.00m	ESQUADRIA BASCULANTE EM ALUMÍNIO COM PINTURA ELETROSTÁTICA A PÓ NO PROCESSO DE FABRICAÇÃO COR BRANCO, E VIDRO PLANO INCOLOR E LISO DE 4mm
J3	0.90m X 0.80m / 1.70m	ESQUADRIA BASCULANTE EM ALUMÍNIO COM PINTURA ELETROSTÁTICA A PÓ NO PROCESSO DE FABRICAÇÃO COR BRANCO, E VIDRO FANTASIA DE 4mm
J4	2.50m X 1.50m / 1.00m	ESQUADRIA BASCULANTE EM ALUMÍNIO COM PINTURA ELETROSTÁTICA A PÓ NO PROCESSO DE FABRICAÇÃO COR BRANCO, E VIDRO PLANO INCOLOR E LISO DE 4mm
J5	3.60m X 1.50m / 1.00m	ESQUADRIA BASCULANTE EM ALUMÍNIO COM PINTURA ELETROSTÁTICA A PÓ NO PROCESSO DE FABRICAÇÃO COR BRANCO, E VIDRO PLANO INCOLOR E LISO DE 4mm



PREFEITURA DE
MOGI DAS CRUZES

SECRETARIA DE
PLANEJAMENTO E URBANISMO

Departamento de Projetos Físicos e Urbanísticos
Av. Var. Narciso Yague Guimarães nº 277 - Centro Cívico - Mogi das Cruzes - SP
Fone: 11 4798-5125 4798-5000
smtpu@mogidas cruzes.sp.gov.br

Assunto
**CENTRAL DE TRIAGEM DE RESÍDUOS RECICLÁVEIS
JARDIM ARMÊNIA**

Projeto
CONSTRUÇÃO

Disciplina
ARQUITETURA

Etapla
PROJETO BÁSICO

Endereço
**RUA JÚLIO PEROTTI, JARDIM ARMÊNIA
MOGI DAS CRUZES - SP**

Sector 04 Quadra 140 Unidade 630

Nome do Arquivo
AMB 019 12 ESQUADRIAS JANELAS. DWG

Requisitante
SECRETARIA MUNICIPAL DE MEIO AMBIENTE E PROTEÇÃO ANIMAL

ARQ. JOÃO FRANCISCO CHAVEDAR
Secretaria Municipal de Planejamento e Urbanismo
cau SP A81854-2

Título
**ESQUADRIAS
JANELAS (J1 A J5)**

Folha
12 | 15

Código do DPFU
AMB 019 - 12/15

Data
SET/2025

Escala
1:25