EQUIPE TÉCNICA
SECRETARIA DE OBRAS E INFRAESTRUTURA - SMOI

Eng. Valdir Ponciano de Araújo
Chefe de Divisão de Controle e Fiscalização de Contratos

Engª Leila Alcântara Galvão
Secretária Adjunta de Obras

Eng. Alexandre K. Pignaton
Diretor de Departamento de Obras e Edificações

Fábia Camargo
Estagiária

PINTURA DO MURO LÚDICO LATERAL

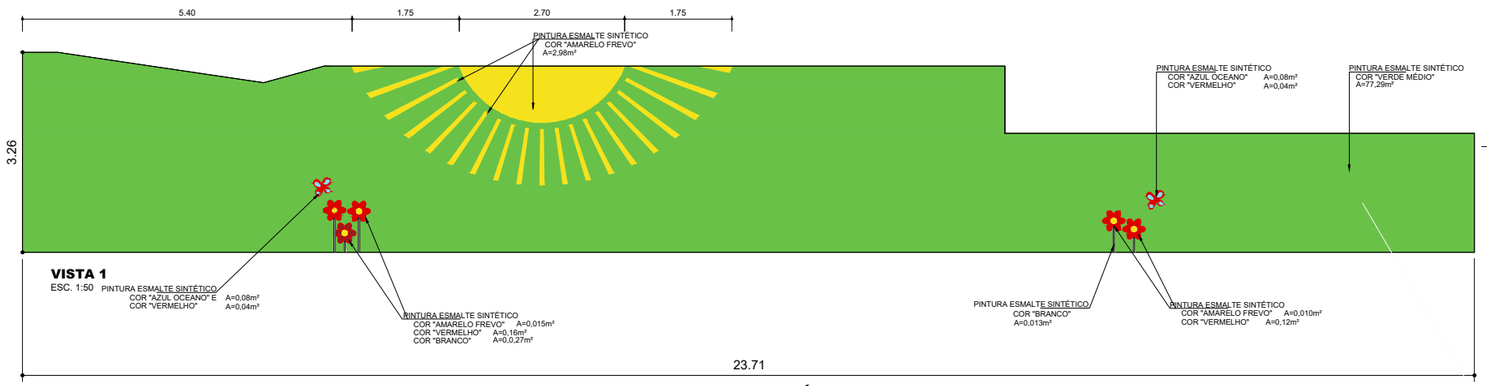

PINTURA DO MURO LÚDICO LATERAL

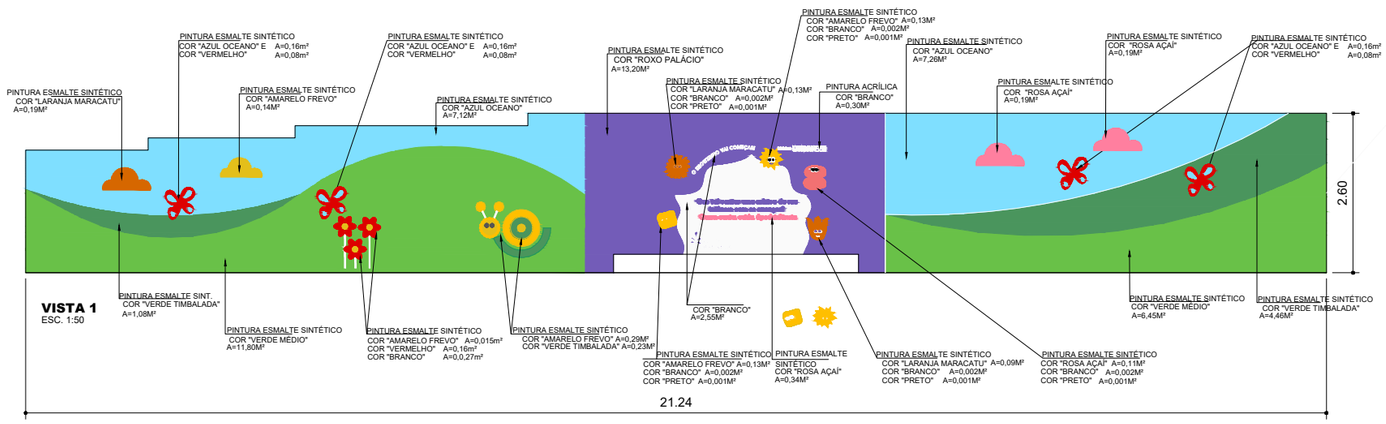

A ÁREA SERÁ REBOCADA E
REGULARIZADA ANTES DA PINTURA
A=77,29+55,22=132,50m²

TOTAL = 55,22m²

SECRETARIA DE URBANISMO

PREFEITURA DE MOGI DAS CRUZES
Av. Ver. Narciso Yague Guimarães nº 277 - Centro Cívico - Mogi das Cruzes - SP
Fone: 11 4798-5125 4798-5000
smpu@mogidascruzes.sp.gov.br

Assunto
IMPLANTAÇÃO DE PARQUE NATURALIZADO
CÉSAR DE SOUZA

Projeto
IMPLANTAÇÃO DE ÁREA DE LAZER

Disciplina
ARQUITETURA

Etapa
PROJETO BÁSICO

Endereço
RUA ORFEU DA CONCEIÇÃO ESQ. COM RUA JACKES JONES
JARDIM SÃO PEDRO - CÉSAR DE SOUZA - MOGI DAS CRUZES . SP
Setor 015 Quadra 110 P/Unidade 001 E 011

Nome do Arquivo
PRA 159 04/05 DETALHES PINTURA MURO LÚDICO. DWG

Requisitante
GABINETE DO PREFEITO

Engª Leila Alcântara Galvão
Secretária Adjunta de Obras

Título
DETALHES - PINTURA MURO LÚDICO

Folha
04 | 05

Código do DPFU
PB PRA 159 - 04/05

Data
FEV/2026

Escala
INDICADA