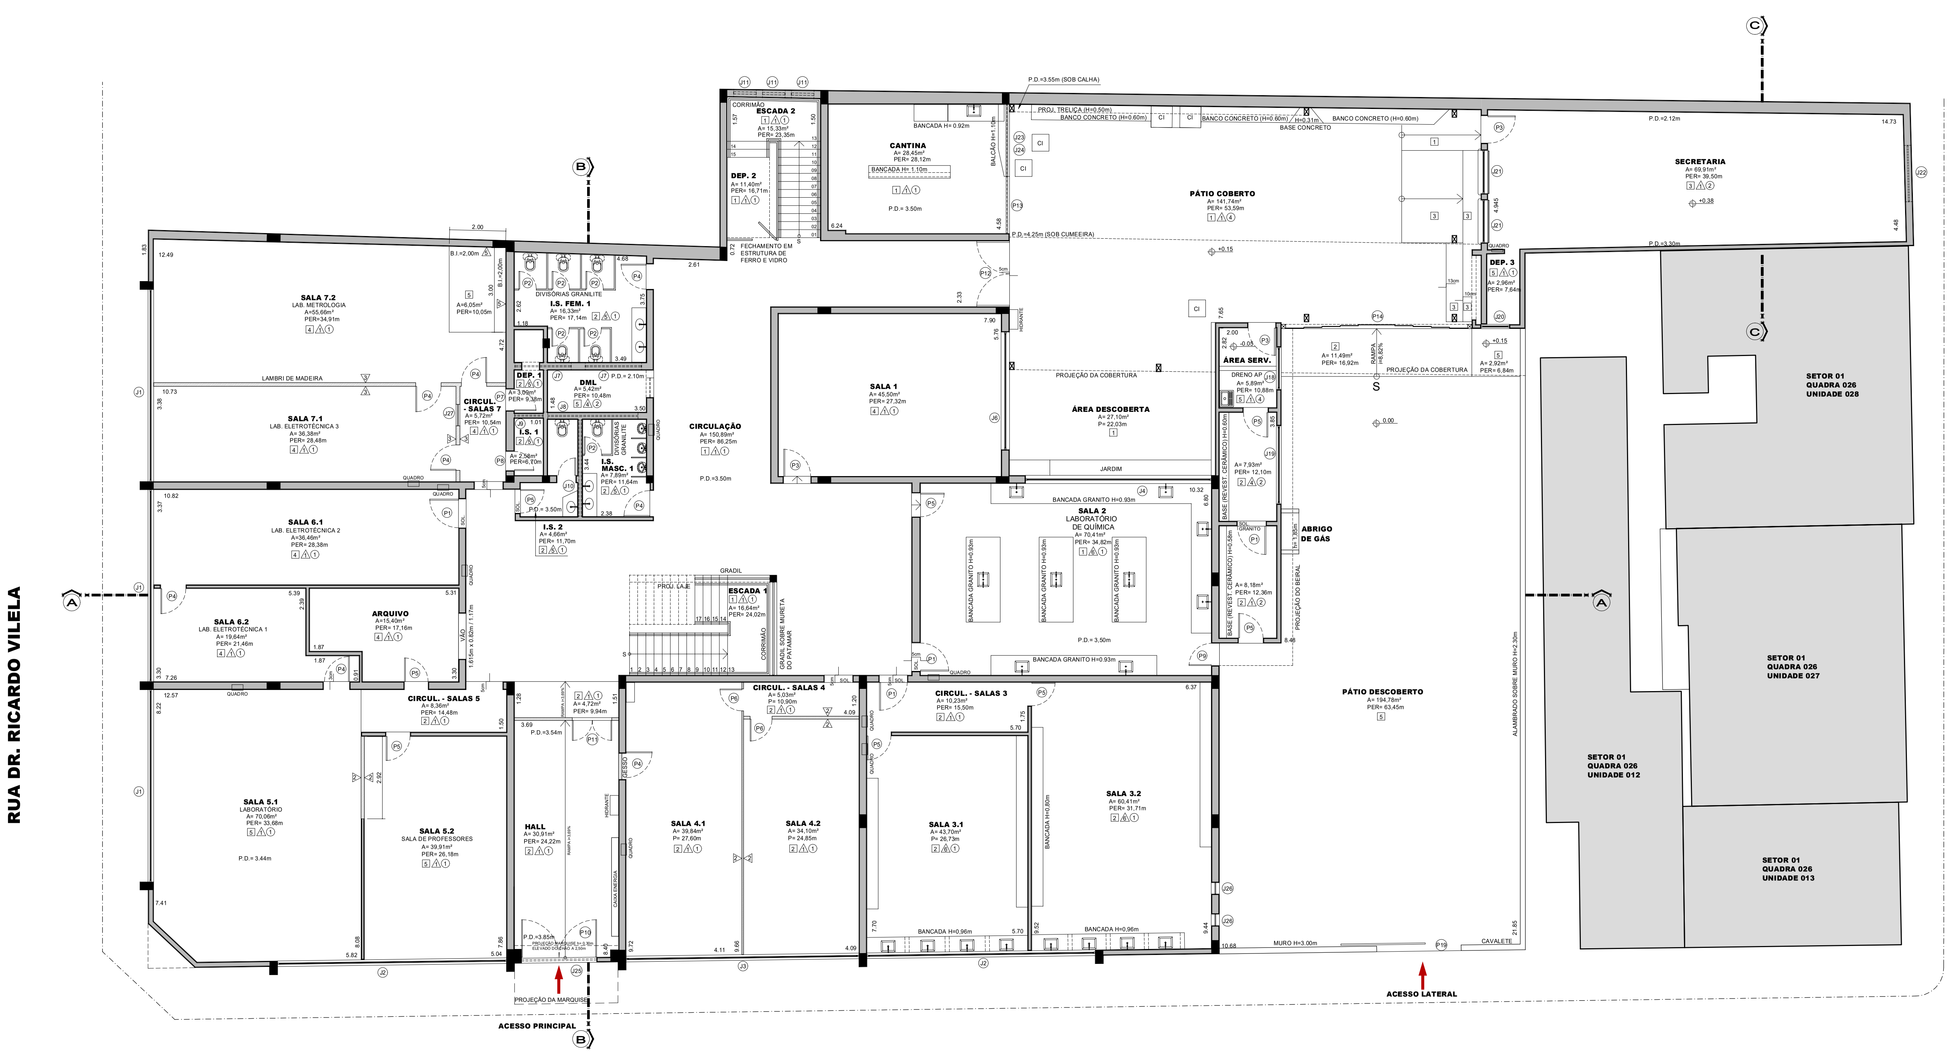


PLANTA SITUAÇÃO ATUAL - PAVIMENTO TÉRREO

ESCALA 1:100

N.M.

FONTE / DADOS DE BASE

AUTORES DO PROJETO / COLABORADORES

ARQ. JOÃO FRANCISCO CHAVEDAR
CAU SP A81854-2

AUTOR E RESPONSÁVEL TÉCNICO PELO PROJETO
Secretaria Municipal de Planejamento e Urbanismo – SMPU

EQUIPE TÉCNICA

Departamento de Projetos Físicos e Urbanísticos - DPFU

ANA CLAUDIA PERASSA MÓDOLO
CHEFE DE SEÇÃO - ARQUITETA / CAU SP A37051-5

RAPHAELA MARTINS MACHADO
CHEFE DE SEÇÃO - ARQUITETA / CAU SP A76089-4

FERNANDA MIDORI KANO
ARQUITETA / CAU SP A48834-8

RODRIGO SEITI SHIMURA TAKATA
ENGENHEIRO CIVIL / CREA SP 5063736746

FILIPE MEANA DA SILVA
ENGENHEIRO CIVIL / CREA 5069707132

VINICIUS GONÇALVES M. DE CARVALHO
CHEFE DE SEÇÃO - ARQUITETO / CAU SP 504-169865-6

GERSON UMEZAKI
ENGENHEIRO CIVIL / CREA 5061423244

SIMONE RODRIGUEZ SILVA
DESENHISTA

MIRIAN MAYUMI FUCAMMIDU URAHATA
ARQUITETA / CAU A170453-0

THAÍS GADELHA DE OLIVEIRA SOUSA
ASSESSORA DE GABINETE

QUADRO DE ACABAMENTOS

PISO	
1	PISO E RODAPÉ EM GRANILITE
2	PISO EM CERÂMICA
3	PISO VINÍLICO
4	PISO EM ASSOALHO DE MADEIRA
5	PISO CIMENTADO
PAREDE	
A1	MASSA COM PINTURA ACRÍLICA SOBRE ALVENARIA
A2	MASSA COM PINTURA ACRÍLICA SOBRE GESSO ACARTONADO
A3	PINTURA SOBRE PAREDE EM MADEIRA
A4	REVESTIMENTO CERÂMICO ATÉ O TETO
A5	REVESTIMENTO CERÂMICO H=1,80m
A6	REVESTIMENTO CERÂMICO H=1,40m
A7	DIVISÓRIA
TETO	
1	LAJE EM CONCRETO
2	FORRO EM PVC
3	FORRO EM MADEIRA
4	COBERTURA EM TELHA DE FIBROCIMENTO

QUADRO DE ÁREAS

ÁREA APROXIMADA DO TERRENO:	A= 1.819,66m²
ÁREA CONSTRUÍDA ANTIGO LICEU BRAZ CUBAS:	
PAVIMENTO TÉRREO:	A= 1.246,38m²
1º PAVIMENTO	A= 950,50m²
2º PAVIMENTO	A= 950,50m²
3º PAVIMENTO	A= 934,32m²
TOTAL DE ÁREA CONSTRUÍDA	**A= 4.081,70m²**

LEGENDA

. EDIFICAÇÕES A SEREM DESAPROPRIADAS

. CONFIRMAR A POSIÇÃO DOS PILARES NO LOCAL

QUADRO DE ESQUADRIAS (TÉRREO + SUPERIOR)

PORTAS (largura x altura)			QUANTIDADE
P1	1.00m X 2.10m	PORTA DE ABRIR EM MADEIRA SARRAFEADA COM PINTURA ESMALTE, COM BATENTE DE MADEIRA	21
P2	0.62m X 1.60m	PORTA DE ABRIR EM MADEIRA SARRAFEADA COM PINTURA ESMALTE, COM BATENTE METÁLICO (BOX DE SANITÁRIO)	19
P3	0.95m X 2.10m	PORTA DE ABRIR EM MADEIRA SARRAFEADA COM PINTURA ESMALTE, COM BATENTE DE MADEIRA	05
P4	0.90m X 2.10m	PORTA DE ABRIR EM MADEIRA SARRAFEADA COM PINTURA ESMALTE, COM BATENTE DE MADEIRA	11
P5	0.85m X 2.10m	PORTA DE ABRIR EM MADEIRA SARRAFEADA COM PINTURA ESMALTE, COM BATENTE DE MADEIRA	13
P6	0.80m X 2.10m	PORTA DE ABRIR EM MADEIRA SARRAFEADA COM PINTURA ESMALTE, COM BATENTE DE MADEIRA	12
P7	0.75m X 2.10m	PORTA DE ABRIR EM MADEIRA SARRAFEADA COM PINTURA ESMALTE, COM BATENTE DE MADEIRA	01
P8	0.70m X 2.10m	PORTA DE ABRIR EM MADEIRA SARRAFEADA COM PINTURA ESMALTE, COM BATENTE DE MADEIRA	01
P9	0.80m X 2.10m	PORTA DE ABRIR EM VENEZIANA DE FERRO COM PINTURA ESMALTE, COM BATENTE METÁLICO	02
P10	2.66m X 2.50m	PORTA DE ABRIR (2 FLS.) EM FERRO COM PINTURA ESMALTE E VIDRO INCOLOR, COM BATENTE METÁLICO	01
P11	1.40m X 2.10m	PORTA DE ABRIR (2 FLS.) EM FERRO COM PINTURA ESMALTE E VIDRO INCOLOR, COM BATENTE METÁLICO	01
P12	2.33m X 3.50m	PORTA DE ABRIR (2 FLS.) EM FERRO COM PINTURA ESMALTE E VIDRO INCOLOR E BANDEIRA FIXA EM FERRO COM PINTURA ESMALTE E VIDRO INCOLOR, COM BATENTE METÁLICO	01
P13	2.00m X 2.30m	PORTA DE AÇO DE ENROLAR	01
P14	6.76m X 3.50m	PORTA DE CORRER (10 FLS.) EM VIDRO TEMPERADO E BANDEIRA FIXA EM FERRO COM PINTURA ESMALTE E VIDRO INCOLOR, COM BATENTE METÁLICO	01
P15	0.67m X 2.10m	PORTA DE ABRIR EM FERRO COM PINTURA ESMALTE E VIDRO INCOLOR E FANTASIA, COM BATENTE METÁLICO	01
P16	1.63m X 2.10m	PORTA DE CORRER (2 FLS.) EM VIDRO TEMPERADO INCOLOR	01
P17	1.60m X 2.10m	PORTA DE ABRIR (2 FLS.) EM MADEIRA SARRAFEADA COM PINTURA ESMALTE COM BATENTE DE MADEIRA	02
P18	1.47m X 1.65m	PORTÃO DE ABRIR (2 FLS.) EM GRADIL METÁLICO (ESCADAS)	06
P19	3.00m X 3.00m	PORTÃO DE CORRER DE CHAPA METÁLICA	01
P20	0.85m X 2.10m	PORTA DE ABRIR EM FERRO COM PINTURA ESMALTE, COM BATENTE METÁLICO	01

JANELAS (largura x altura / peitoril)			QUANTIDADE
J1	6.80m X 2.10m / 1.35m	ESQUADRIA BASCULANTE EM FERRO COM PINTURA ESMALTE E VIDRO PLANO INCOLOR E FANTASIA	12
J2	8.10m X 2.10m / 1.35m	ESQUADRIA BASCULANTE EM FERRO COM PINTURA ESMALTE E VIDRO PLANO INCOLOR E FANTASIA	08
J3	8.26m X 2.10m / 1.35m	ESQUADRIA BASCULANTE EM FERRO COM PINTURA ESMALTE E VIDRO PLANO INCOLOR E FANTASIA	04
J4	6.60m X 2.00m / 1.44m	ESQUADRIA BASCULANTE EM FERRO COM PINTURA ESMALTE E VIDRO PLANO INCOLOR E FANTASIA	01
J5	6.60m X 2.06m / 1.36m	ESQUADRIA BASCULANTE EM FERRO COM PINTURA ESMALTE E VIDRO PLANO INCOLOR E FANTASIA	05
J6	4.17m X 2.06m / 1.36m	ESQUADRIA BASCULANTE EM FERRO COM PINTURA ESMALTE E VIDRO PLANO INCOLOR E FANTASIA	03
J7	2.00m X 1.10m / 2.30m	ESQUADRIA BASCULANTE EM FERRO COM PINTURA ESMALTE E VIDRO PLANO INCOLOR E FANTASIA	08
J8	3.20m X 1.20m / 2.30m	ESQUADRIA BASCULANTE EM FERRO COM PINTURA ESMALTE E VIDRO PLANO INCOLOR E FANTASIA	01
J9	1.00m X 1.20m / 2.30m	ESQUADRIA BASCULANTE EM FERRO COM PINTURA ESMALTE E VIDRO PLANO INCOLOR E FANTASIA	01
J10	3.44m X 1.00m / 2.50m	BLOCOS DE VIDRO	01
J11	0.80m X 1.80m / 2.10m	BLOCOS DE VIDRO	06
J12	3.40m X 2.00m / 1.52m	ESQUADRIA BASCULANTE EM FERRO COM PINTURA ESMALTE E VIDRO PLANO INCOLOR E FANTASIA	03
J13	1.80m x 1.18m / 1.44m	ESQUADRIA DE CORRER EM FERRO COM PINTURA ESMALTE E VIDRO PLANO INCOLOR E FANTASIA	01
J14	1.20m x 2.00m / 1.52m	ESQUADRIA BASCULANTE EM FERRO COM PINTURA ESMALTE E VIDRO PLANO INCOLOR E FANTASIA	05
J15	1.80m x 0.90m / 0.90m	ESQUADRIA FIXA EM VIDRO PLANO INCOLOR E LISO	01
J16	6.50m X 2.10m / 1.36m	ESQUADRIA BASCULANTE EM FERRO COM PINTURA ESMALTE E VIDRO PLANO INCOLOR E FANTASIA	01
J17	2.85m X 2.06m / 1.36m	ESQUADRIA BASCULANTE EM FERRO COM PINTURA ESMALTE E VIDRO PLANO INCOLOR E FANTASIA	02
J18	1.50m x 0.50m / 1.72m	ESQUADRIA MAXIM-AR EM FERRO COM PINTURA ESMALTE E VIDRO PLANO INCOLOR E FANTASIA	01
J19	2.77m x 0.65m / 1.55m	ESQUADRIA BASCULANTE EM FERRO COM PINTURA ESMALTE E VIDRO PLANO INCOLOR E FANTASIA	01
J20	1.00m x 0.78m / 1.27m	ESQUADRIA DE CORRER EM FERRO COM PINTURA ESMALTE E VIDRO PLANO INCOLOR E LISO	01
J21	1.52m x 1.04m / 1.14m	ESQUADRIA FIXA EM ALUMÍNIO COM PINTURA ELETROSTÁTICA A PÓ NO PROCESSO DE FABRICAÇÃO E VIDRO PLANO INCOLOR E LISO, E PORTA DE ABRIR EM MADEIRA COMO FECHAMENTO DOS GUICHÊS	02
J22	2.00m x 0.61m / 2.30m	ESQUADRIA MAXIM-AR EM FERRO COM PINTURA ESMALTE E VIDRO PLANO INCOLOR E FANTASIA	01
J23	2.55m x 1.20m / 1.10m	JANELA DE AÇO DE ENROLAR	01
J24	4.55m x 1.20m / 2.30m	ESQUADRIA FIXA EM FERRO COM PINTURA ESMALTE E VIDRO PLANO INCOLOR E FANTASIA	01
J25	2.66m x 1.05m / 2.80m	ESQUADRIA FIXA EM FERRO COM PINTURA ESMALTE E VIDRO PLANO INCOLOR E FANTASIA	01
J26	0.40m x 0.40m / 1.38m	ESQUADRIA BASCULANTE EM FERRO COM PINTURA ESMALTE E VIDRO PLANO INCOLOR E FANTASIA	02
J27	0.76m x 0.76m / 1.12m	ESQUADRIA FIXA EM VIDRO PLANO INCOLOR E LISO	01

PREFEITURA DE
MOGI DAS CRUZES

SECRETARIA DE
PLANEJAMENTO E URBANISMO

Departamento de Projetos Físicos e Urbanísticos

Av. Ver. Narciso Yague Guimarães nº 277 - Centro Cívico - Mogi das Cruzes - SP
Fone: 11 4799-5125 4798-5000
smpu@mogidascruzes.sp.gov.br

Assunto: **CIDADE DA SAÚDE**

Projeto: REFORMA / AMPLIAÇÃO

Disciplina: ARQUITETURA

Etapa: ANTEPROJETO

Endereço: R. CAP. MANOEL CAETANO, ESQ. COM RUA DR. RICARDO VILELA E RUA BARÃO DE JACEGUAI - CENTRO - MOGI DAS CRUZES . SP
Setor 01 Quadra 026 Unidade 033

Nome do Arquivo: SAU 085 01 CADASTRO_TÉRREO. DWG

Requisitante: SECRETARIA MUNICIPAL DE SAÚDE E BEM ESTAR

ARQ. JOÃO FRANCISCO CHAVEDAR
Secretaria Municipal de Planejamento e Urbanismo
cau SP A81854-2

Título: **SITUAÇÃO ATUAL**
IMPLANTAÇÃO GERAL
PAVIMENTO TÉRREO

Folha: 01 | 18

Código do DPFU: AT SAU 085 01/18

Data: JUN/2026

Escala: 1:100