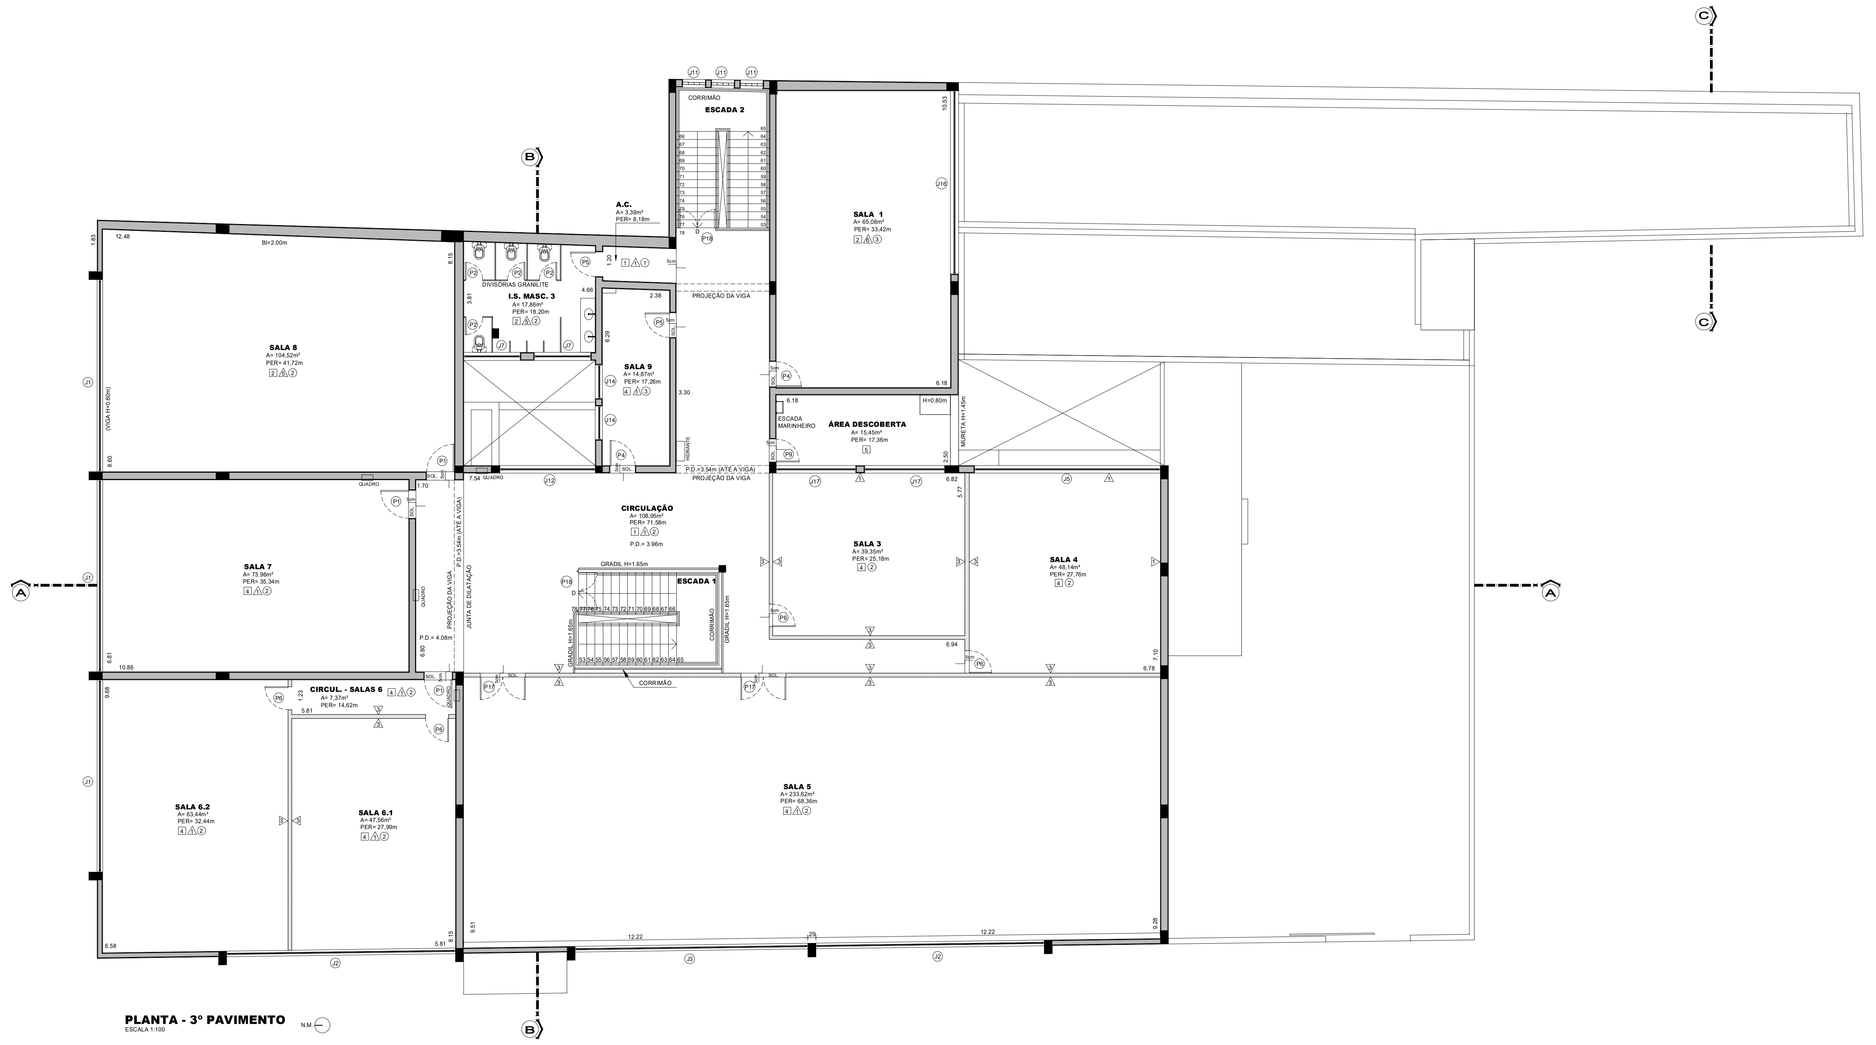
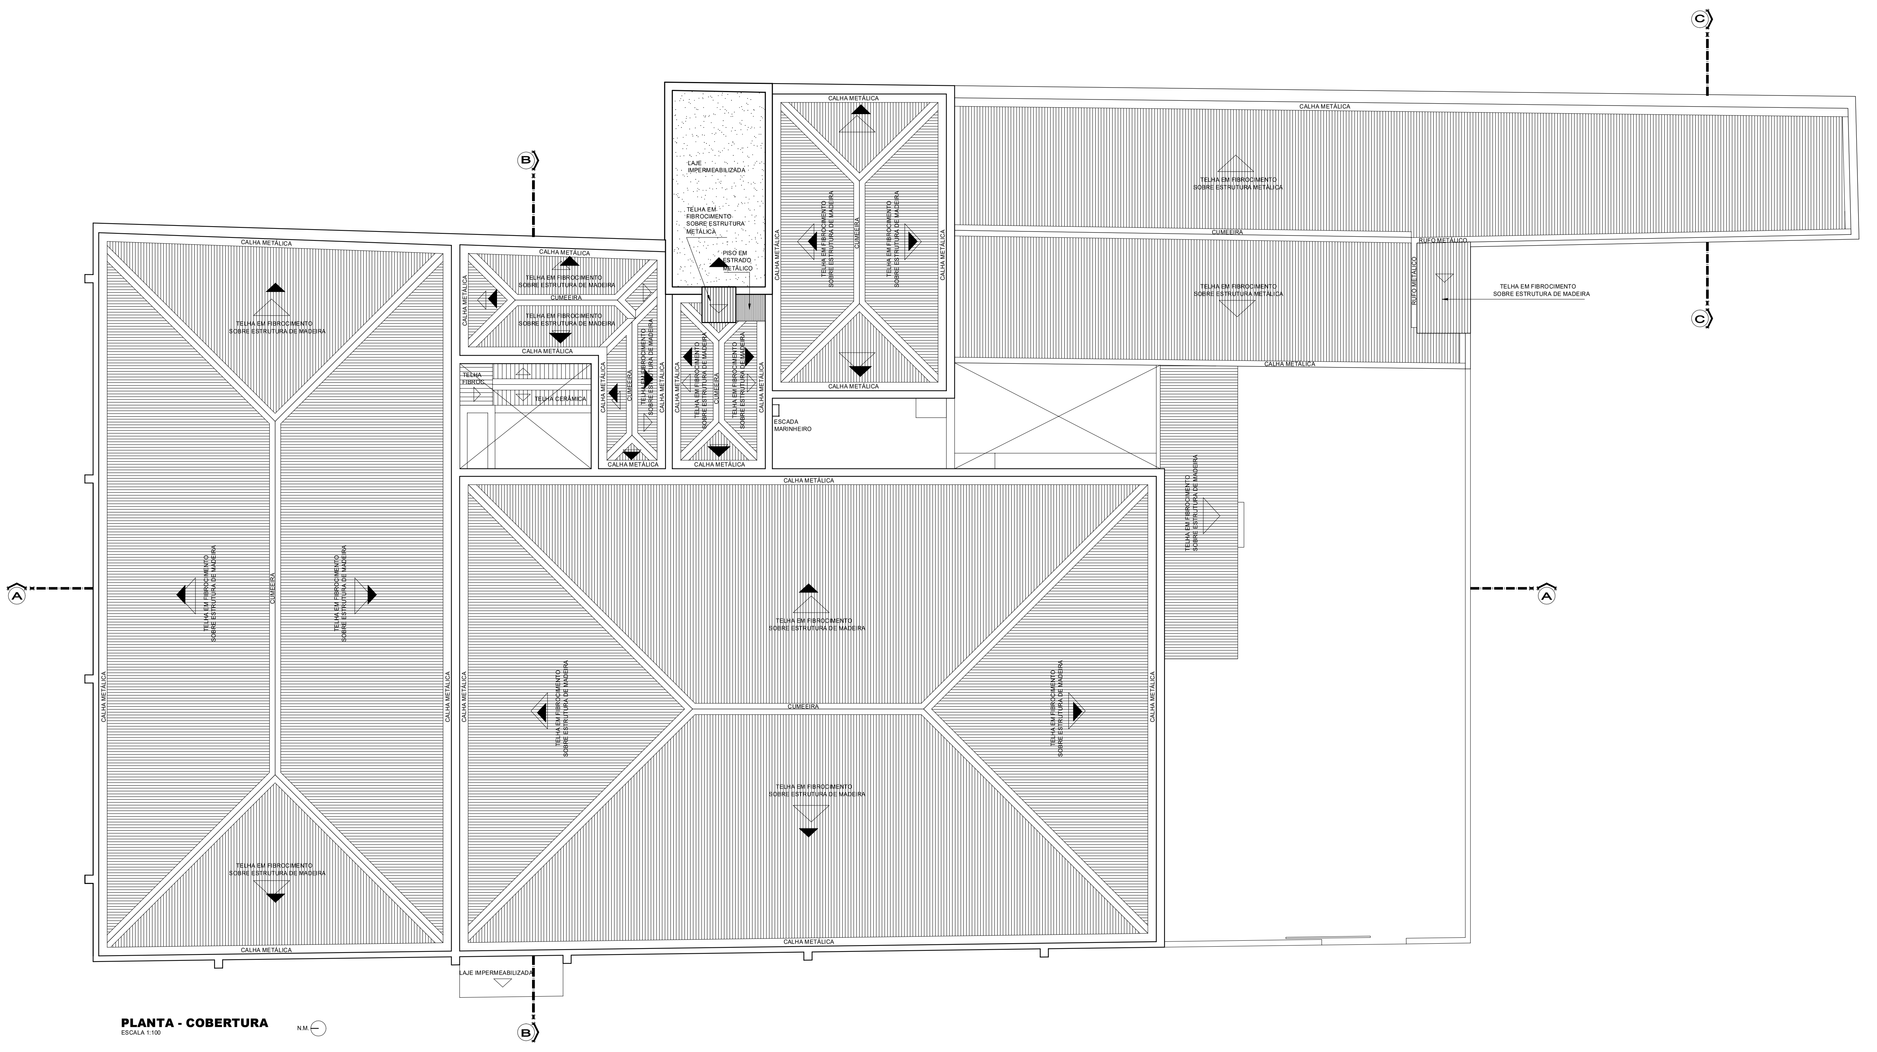



## QUADRO DE ACABAMENTOS

| | |
|---|---|
| **PISO** | |
| 1 | PISO E RODAPÉ EM GRANILITE |
| 2 | PISO EM CERÂMICA |
| 3 | PISO VINÍLICO |
| 4 | PISO EM ASSOALHO DE MADEIRA |
| 5 | PISO CIMENTADO |
| **PAREDE** | |
| A1 | MASSA COM PINTURA ACRÍLICA SOBRE ALVENARIA |
| A2 | MASSA COM PINTURA ACRÍLICA SOBRE GESSO ACARTONADO |
| A3 | PINTURA SOBRE PAREDE EM MADEIRA |
| A4 | REVESTIMENTO CERÂMICO ATÉ O TETO |
| A5 | REVESTIMENTO CERÂMICO H=1,80m |
| A6 | REVESTIMENTO CERÂMICO H=1,40m |
| A7 | DIVISÓRIA |
| **TETO** | |
| 1 | LAJE EM CONCRETO |
| 2 | FORRO EM PVC |
| 3 | FORRO EM MADEIRA |
| 4 | COBERTURA EM TELHA DE FIBROCIMENTO |

## QUADRO DE ÁREAS

| | |
|---|---|
| ÁREA APROXIMADA DO TERRENO: | A= 1.819,66m² |
| ÁREA CONSTRUÍDA ANTIGO LICEU BRAZ CUBAS: | |
| PAVIMENTO TÉRREO | A= 1.246,38m² |
| 1º PAVIMENTO | A= 950,50m² |
| 2º PAVIMENTO | A= 950,50m² |
| 3º PAVIMENTO | A= 934,32m² |
| **TOTAL DE ÁREA CONSTRUÍDA** | **A= 4.081,70m²** |

**LEGENDA**

**- CONFIRMAR A POSIÇÃO DOS PILARES NO LOCAL.**

FONTE / DADOS DE BASE
AUTORES DO PROJETO / COLABORADORES

ARQ. JOÃO FRANCISCO CHAVEDAR
CAU SP A81854-2

AUTOR E RESPONSÁVEL TÉCNICO PELO PROJETO
Secretaria Municipal de Planejamento e Urbanismo - SMPU

EQUIPE TÉCNICA
Departamento de Projetos Físicos e Urbanísticos - DPFU

ANA CLAUDIA PERASSA MÓDOLO
CHEFE DE SEÇÃO - ARQUITETA / CAU SP A77051-5

RAPHAELA MARTINS MACHADO
CHEFE DE SEÇÃO - ARQUITETA / CAU SP A74389-4

FERNANDA MIDORI KANO
ARQUITETA / CAU SP A48834-8

RODRIGO SEITI SHIMURA TAKATA
ENGENHEIRO CIVIL / CREA SP 5063736746

FILIPE MEANA DA SILVA
ENGENHEIRO CIVIL / CREA 5069707132

VINICIUS GONÇALVES M. DE CARVALHO
CHEFE DE SEÇÃO - ARQUITETO / CAU SP 554-169865-6

GERSON UMEZAKI
ENGENHEIRO CIVIL / CREA 5061422244

SIMONE RODRIGUEZ SILVA
DESENHISTA

MIRIAN MAYUMI FUCAMIDU URAHATA
ARQUITETA / CAU A1724043-5

THAÍS GADELHA DE OLIVEIRA SOUSA
ASSESSORA DE GABINETE

## QUADRO DE ESQUADRIAS (TÉRREO + SUPERIOR)

| PORTAS ( largura x altura ) | | QUANTIDADE |
|---|---|---|
| P1 | 1.00m X 2.10m | 21 |
| P2 | 0.62m X 1.60m | 19 |
| P3 | 0.95m X 2.10m | 05 |
| P4 | 0.90m X 2.10m | 11 |
| P5 | 0.85m X 2.10m | 13 |
| P6 | 0.80m X 2.10m | 12 |
| P7 | 0.75m X 2.10m | 01 |
| P8 | 0.70m X 2.10m | 01 |
| P9 | 0.80m X 2.10m | 02 |
| P10 | 2.66m X 2.50m | 01 |
| P11 | 1.40m X 2.10m | 01 |
| P12 | 2.33m X 3.50m | 01 |
| P13 | 2.00m X 2.30m | 01 |
| P14 | 6.76m X 3.50m | 01 |
| P15 | 0.67m X 2.10m | 01 |
| P16 | 1.63m X 2.10m | 01 |
| P17 | 1.60m X 2.10m | 02 |
| P18 | 1.47m X 1.65m | 06 |
| P19 | 3.00m X 3.00m | 01 |
| P20 | 0.85m X 2.10m | 01 |

| JANELAS ( largura x altura / peitoril ) | | QUANTIDADE |
|---|---|---|
| J1 | 6.80m X 2.10m / 1.35m | 12 |
| J2 | 8.10m X 2.10m / 1.35m | 08 |
| J3 | 8.26m X 2.10m / 1.35m | 04 |
| J4 | 6.60m X 2.00m / 1.44m | 01 |
| J5 | 6.60m X 2.06m / 1.38m | 05 |
| J6 | 4.17m X 2.06m / 1.38m | 03 |
| J7 | 2.00m X 1.10m / 2.30m | 08 |
| J8 | 3.20m X 1.20m / 2.30m | 01 |
| J9 | 1.00m X 1.20m / 2.30m | 01 |
| J10 | 3.44m X 1.00m / 2.50m | 01 |
| J11 | 0.80m X 1.80m / 2.18m | 06 |
| J12 | 3.40m X 2.00m / 1.52m | 03 |
| J13 | 1.80m x 1.18m / 1.44m | 01 |
| J14 | 1.80m x 0.95m / 0.90m | 05 |
| J15 | 1.80m x 0.95m / 0.90m | 01 |
| J16 | 6.50m X 2.10m / 1.38m | 01 |
| J17 | 2.86m X 2.06m / 1.38m | 02 |
| J18 | 1.50m x 0.50m / 1.72m | 01 |
| J19 | 2.77m x 0.65m / 1.59m | 01 |
| J20 | 1.00m x 0.78m / 1.27m | 01 |
| J21 | 1.52m x 1.04m / 1.14m | 02 |
| J22 | 2.00m x 0.61m / 2.30m | 01 |
| J23 | 2.55m x 1.20m / 1.10m | 01 |
| J24 | 4.55m x 1.20m / 2.30m | 01 |
| J25 | 2.66m x 1.05m / 2.80m | 01 |
| J26 | 0.40m x 0.40m / 1.38m | 02 |
| J27 | 0.76m x 0.76m / 1.12m | 01 |

PREFEITURA DE
**MOGI DAS CRUZES**

**SECRETARIA DE PLANEJAMENTO E URBANISMO**

Departamento de Projetos Físicos e Urbanísticos
Av. Ver. Narciso Yague Guimarães nº 277 - Centro Cívico - Mogi das Cruzes - SP
Fone: 11 4795-8125 4796-5000 smpu@mogidascruzes.sp.gov.br

Assunto
**CIDADE DA SAÚDE**

Projeto
REFORMA / AMPLIAÇÃO

Disciplina
ARQUITETURA

Etapa
ANTEPROJETO

Endereço
R. CAP. MANOEL CAETANO, ESQ. COM RUA DR. RICARDO VILELA E RUA BARÃO DE JACEGUAI - CENTRO - MOGI DAS CRUZES . SP
Setor 03 Quadra 026 Unidade 033

Nome do Arquivo
SAU 085 01 CADASTRO_3º PAV._COBERTURA.DWG

Requisitante
SECRETARIA MUNICIPAL DE SAÚDE E BEM ESTAR

ARQ. JOÃO FRANCISCO CHAVEDAR
Secretaria Municipal de Planejamento e Urbanismo
cau SP A81854-2

Título
**SITUAÇÃO ATUAL**
**3º PAVIMENTO E**
**PLANTA DE COBERTURA**

Folha
03 | 18

Código do DPFU
AT SAU 085 03/18

Data
JUN/2026

Escala
1:100