

PLANTA DE SITUAÇÃO
ESCALA 1:750

MOBILIÁRIO URBANO:

BANCO COM ENCOSTO, EM MADEIRA TRATADA COM HIDROFUGANTE STEIN E ESTRUTURA EM AÇO GALVANIZADO COM PINTURA ELETROSTÁTICA A PÓ EPÓXI (C=2,00m)
LUMINÁRIA 4 PÉTALAS EM POSTE METÁLICO h= 9,00m
LIXEIRA

PAISAGISMO:


AROEIRA SALSA *(Schinus molle)*
IPÊ AMARELO *(Tabebuia chrysotricha)*
CLUSIA *(Clusia fluminensis)*

QUADRO DE ÁREAS

ÁREA APROXIMADA DO TERRENO:	A= 1.819,66m²
ÁREA DE REFORMA E AMPLIAÇÃO	
. PAVIMENTO TÉRREO	A= 1.534,93m²
. 1º PAVIMENTO	A= 1.544,42m²
. 2º PAVIMENTO	A= 1.031,88m²
. 3º PAVIMENTO	A= 1.031,88m²
. COBERTURA	A= 81,38m²
TOTAL DE ÁREA CONSTRUÍDA	**A= 5.224,49m²**
ÁREA TOTAL DE INTERVENÇÃO (ÁREA DE TERRENO + PAVIMENTOS SUPERIORES)	**A= 5.509,22m²**

LEGENDA:

ÁREA EXISTENTE A REFORMAR
ÁREA DE AMPLIAÇÃO
ÁREA PERMEÁVEL A= 153,00m²
ÁREA DE CALÇADA A EXECUTAR
PREVER EXECUÇÃO DE PISO AUTONIVELANTE EM EPÓXI
A DEMOLIR
NOVA DEMARCAÇÃO DE GUIA EM CONCRETO

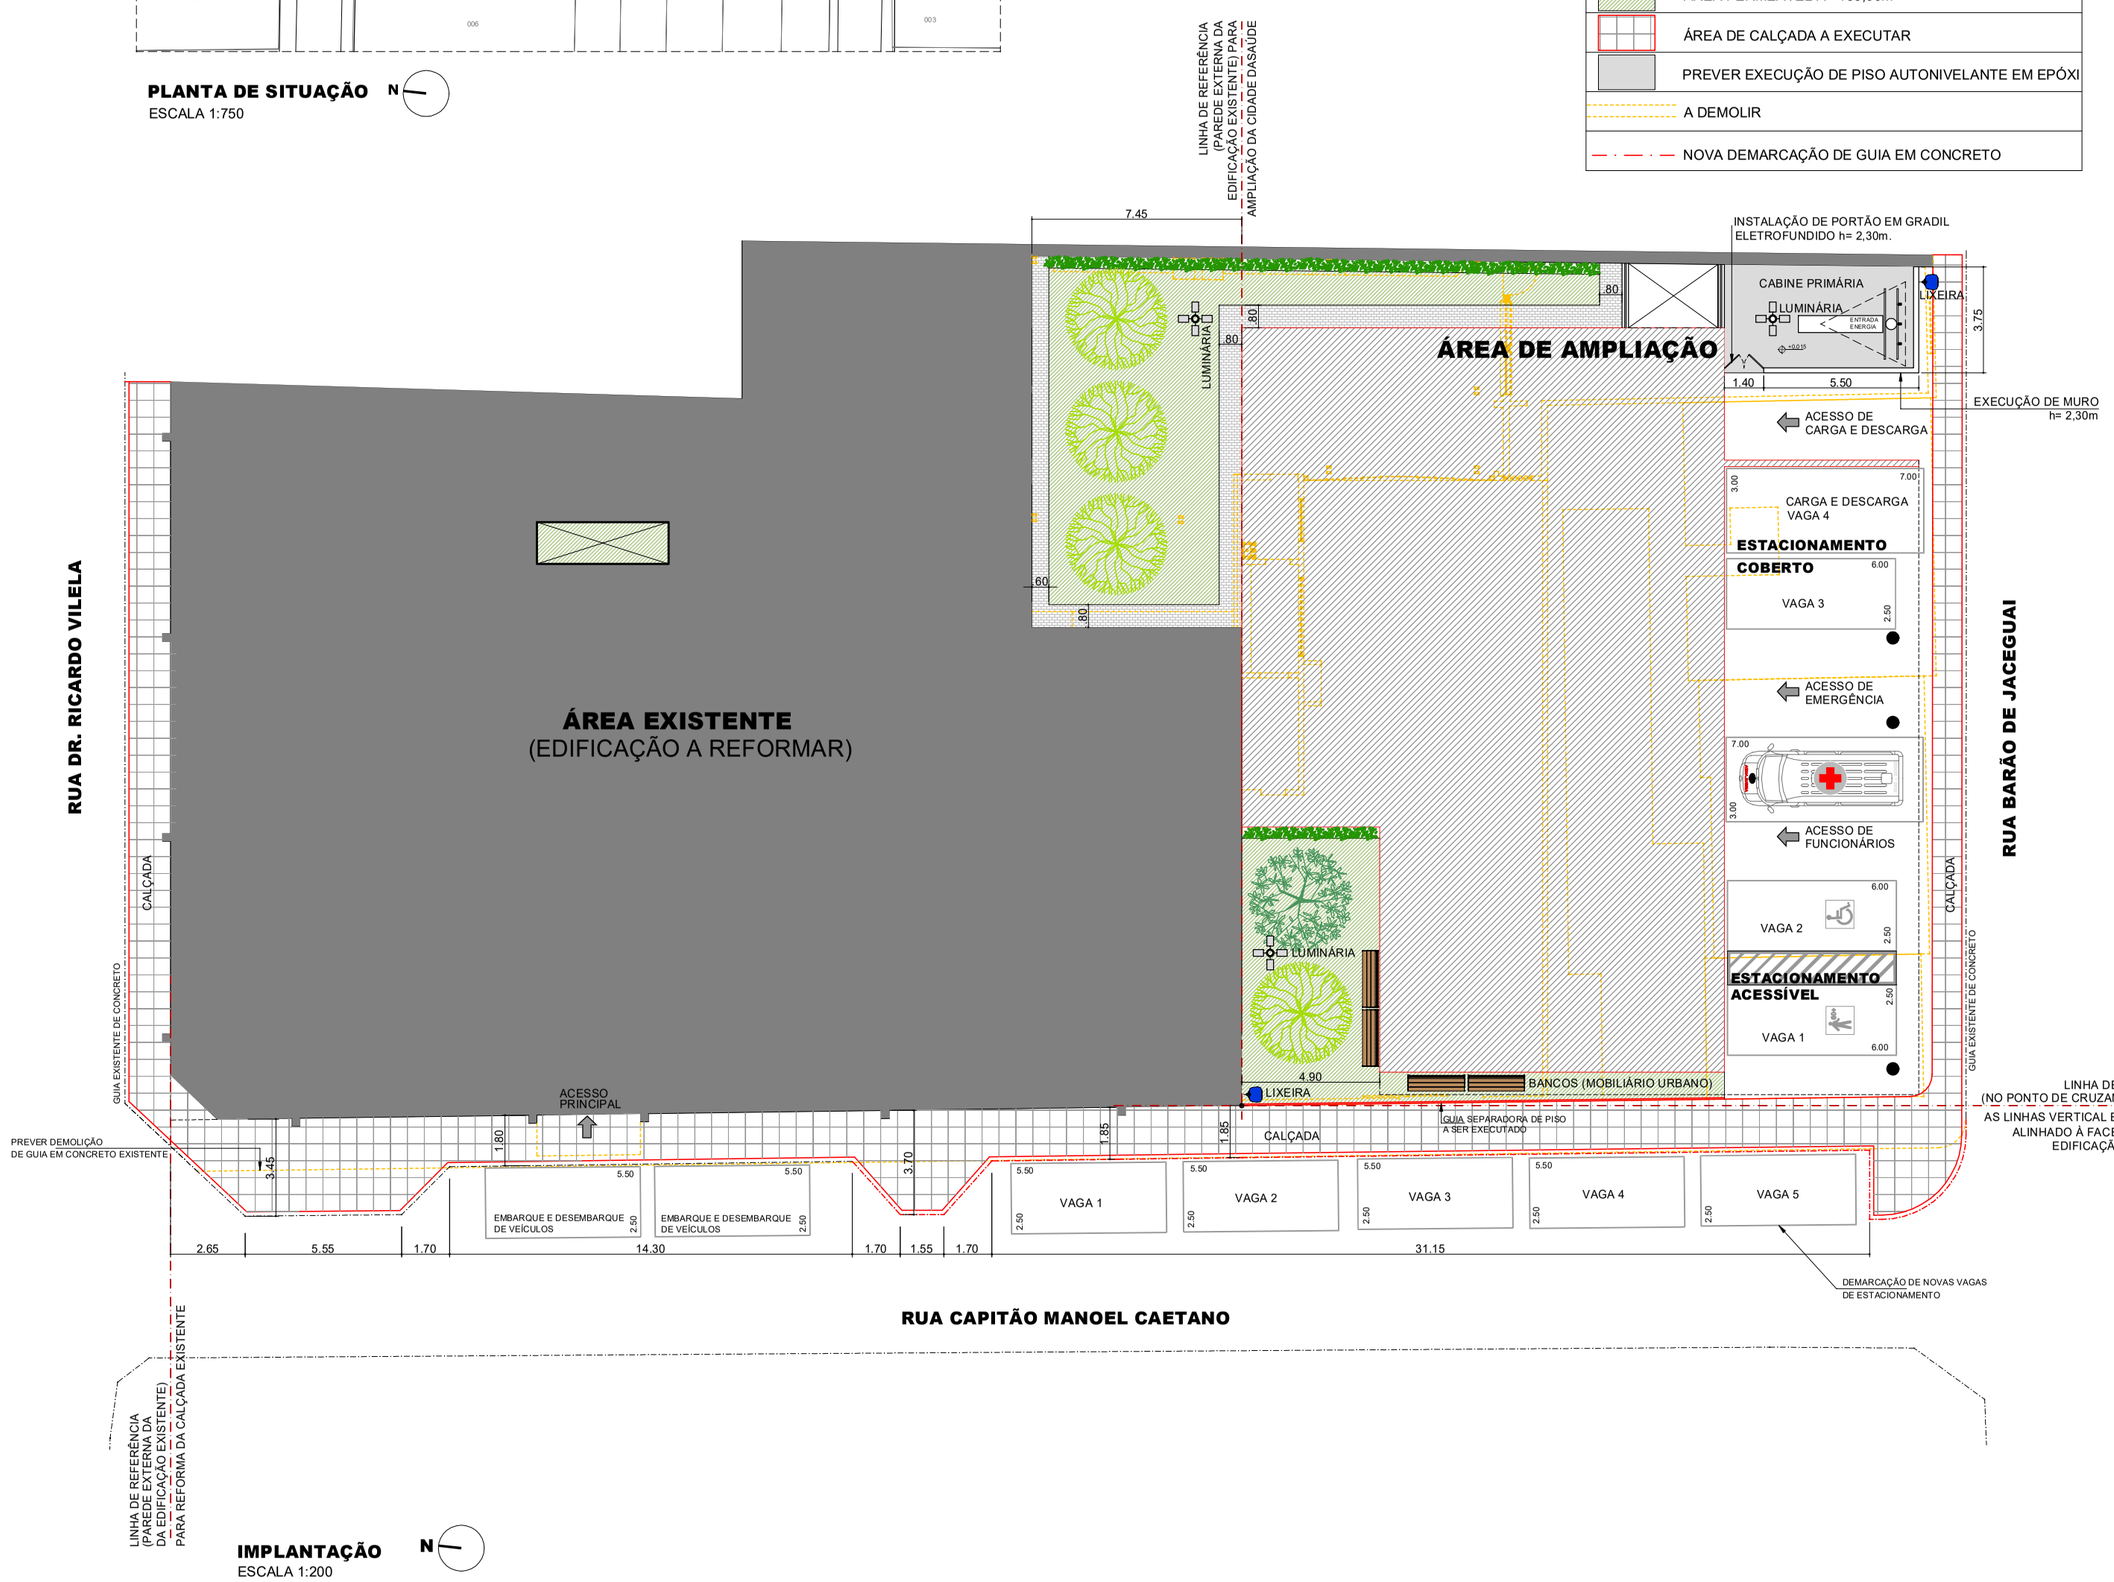

IMPLANTAÇÃO
ESCALA 1:200

FONTE / DADOS DE BASE
AUTORES DO PROJETO / COLABORADORES

ARQ. JOÃO FRANCISCO CHAVEDAR
CAU SP A81854-2

AUTOR E RESPONSÁVEL TÉCNICO PELO PROJETO
Secretaria Municipal de Planejamento e Urbanismo - SMPU

EQUIPE TÉCNICA
Departamento de Projetos Físicos e Urbanísticos - DPFU

ANA CLAUDIA PERASSA MÓDOLO
CHEFE DE SEÇÃO - ARQUITETA / CAU SP A27351-5

FERNANDA MIDORI KANO
ARQUITETA / CAU SP A48834-8

FILIPE MEANA DA SILVA
ENGENHEIRO CIVIL / CREA 5069767132

GERSON UMEZAKI
ENGENHEIRO CIVIL / CREA 5061423244

MIRIAN MAYUMI FUCAMIDU URAHATA
ARQUITETA / CAU A172455-0

RAPHAELA MARTINS MACHADO
CHEFE DE SEÇÃO - ARQUITETA / CAU SP A276089-4

RODRIGO SEITI SHIMURA TAKATA
ENGENHEIRO CIVIL / CREA SP 5063736746

VINICIUS GONÇALVES M. DE CARVALHO
CHEFE DE SEÇÃO - ARQUITETO / CAU SP 00A189985-6

SIMONE RODRIGUEZ SILVA
DESENHISTA

THAÍS GADELHA DE OLIVEIRA SOUSA
ASSESSORA DE GABINETE

PREFEITURA DE
MOGI DAS CRUZES

SECRETARIA DE
PLANEJAMENTO E URBANISMO

Departamento de Projetos Físicos e Urbanísticos
Av. Ver. Narciso Yague Guimarães nº 277 - Centro Cívico - Mogi das Cruzes - SP
Fone: 11 4798-5125 4798-5000 smpu@mogidascruzes.sp.gov.br

Assunto
CIDADE DA SAÚDE

Projeto
REFORMA / AMPLIAÇÃO

Disciplina
ARQUITETURA

Etapa
ANTEPROJETO

Endereço
R. CAP. MANOEL CAETANO, ESQ. COM DR. RUA RICARDO VILELA E RUA BARÃO DE JACEGUAI - CENTRO - MOGI DAS CRUZES . SP
Setor 01 Quadra 026 Unidade 033

Nome do Arquivo
SAU 085 05 SITUAÇÃO_IMPLANTAÇÃO.DWG

Requisitante
SECRETARIA MUNICIPAL DE SAÚDE E BEM ESTAR

ARQ. JOÃO FRANCISCO CHAVEDAR
Secretário Municipal de Planejamento e Urbanismo
cau SP A81854-2

Título
PLANTA DE SITUAÇÃO/ IMPLANTAÇÃO

Folha
05 | 18

Código do DPFU
AT SAU 085 05/18

Data
JUN/2026

Escala
1:200