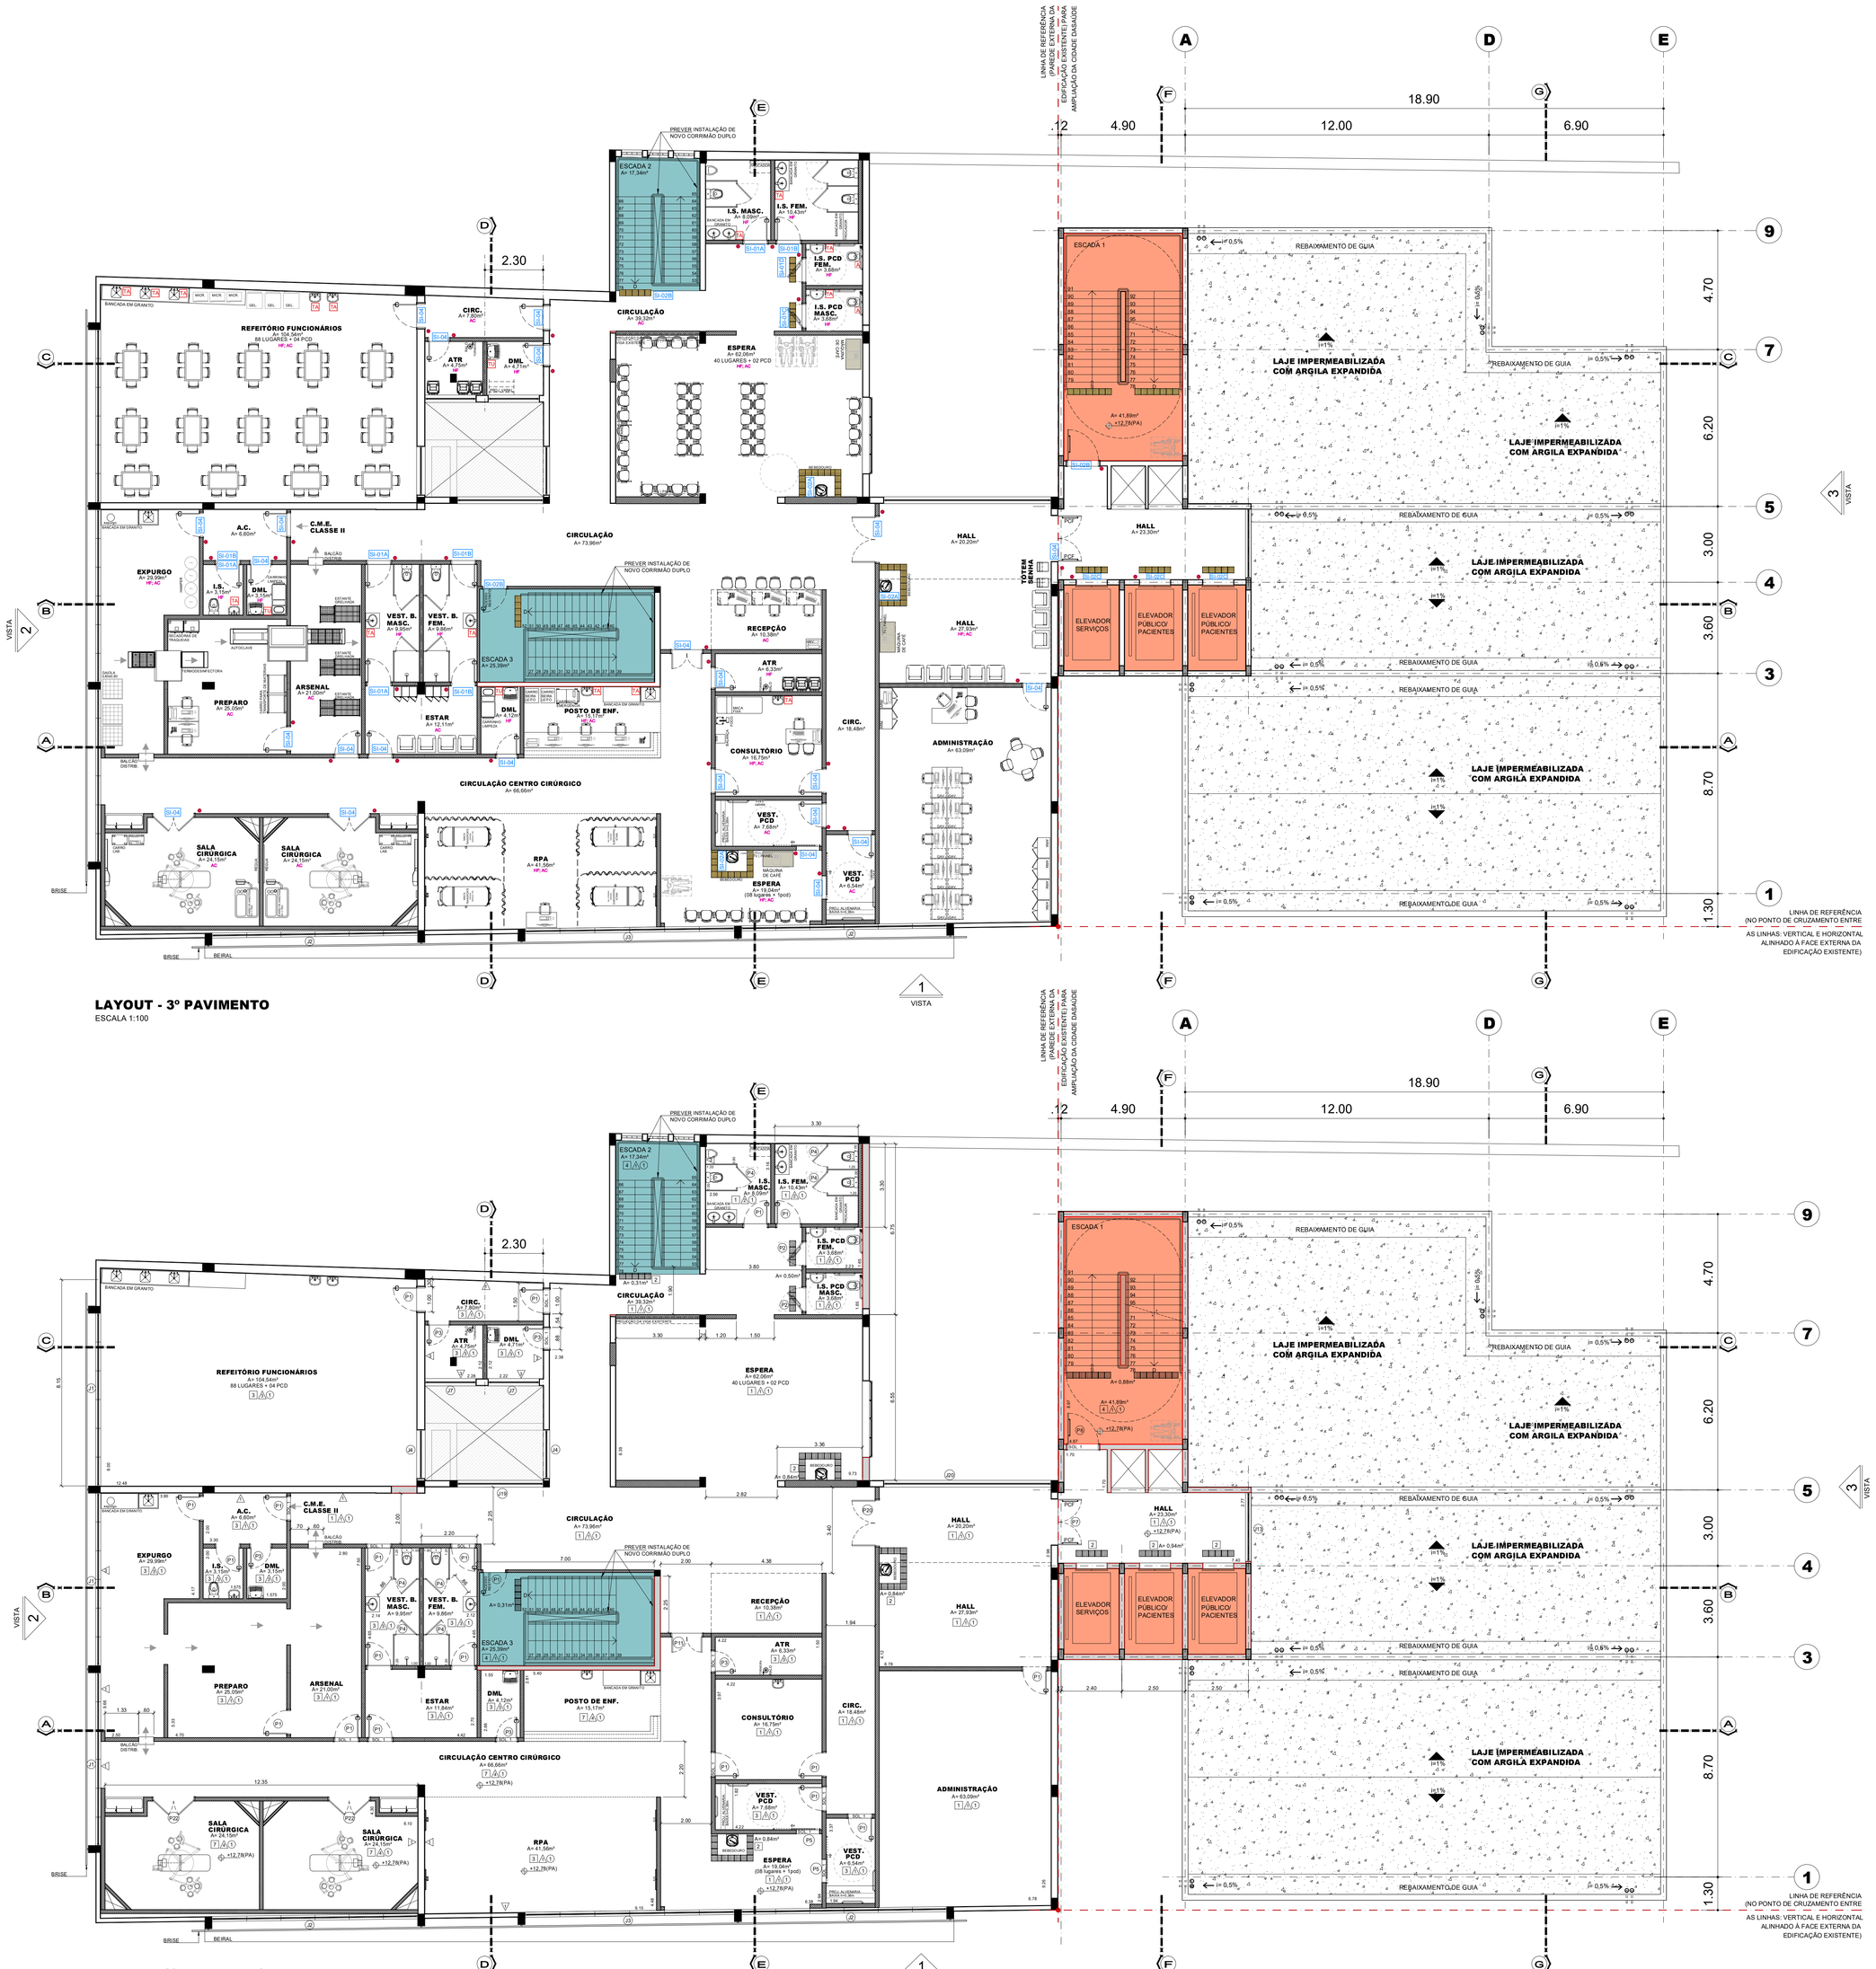


LAYOUT - 3º PAVIMENTO

ESCALA 1:100

PLANTA - 3º PAVIMENTO

ESCALA 1:100

N

NOTAS GERAIS REFORMA

HAVERÁ REVISÃO GERAL DE TODOS OS CAIXILHOS METÁLICOS, QUE NÃO FOREM RETIRADOS, COMPREENDENDO A LUBRIFICAÇÃO DE TODAS AS PARTES MÓVEIS, A SUBSTITUIÇÃO DE TODOS OS REBITES E/ OU PARAFUSOS DEFEITUOSOS E A COLOCAÇÃO DOS FALTANTES.

TODAS AS INTERFERÊNCIAS FÍSICAS (DEMOLIÇÃO, RETIRADA E/OU NOVA CONSTRUÇÃO, DEVERÃO SER REALIZADOS COM O MAIOR CUIDADO POSSÍVEL PARA SE PRESERVAR A INTEGRIDADE FÍSICA DA EDIFICAÇÃO

EM CASO DE DÚVIDAS VERIFICAR MEDIDAS NO LOCAL

LEGENDA

HF	ÁGUA FRIA	PVC	VÁCUO CLÍNICO
HQ	ÁGUA QUENTE	AC	AR CONDICIONADO
EE	ELÉTRICA DE EMERGÊNCIA	FN	ÓXIDO NITROSO
E	EXAUSTÃO	ED	ELÉTRICA DIFERENCIADA
ADE	A DEFENDER DOS EQUIPAMENTOS UTILIZADOS	CD	COLETA E AFASTAMENTO DE EFLUENTES DIFERENCIADOS
FAM	AR COMPRIMIDO MEDICINAL	IA	ILUMINAÇÃO ARTIFICIAL
FO	OXIGÊNIO	FG	GÁS COMBUSTÍVEL

LEGENDA:

- ALVENARIA A CONSERVAR
- ALVENARIA A CONSTRUIR
- FECHAMENTO EM DRYWALL
- PILARES NOVOS - REVER NO PROJETO EXECUTIVO
- PILARES EXISTENTES
- PROJEÇÃO DO APARELHO DE AR CONDICIONADO
- ÁREA DESCOBERTA
- CIRCULAÇÃO VERTICAL A CONSTRUIR
- CIRCULAÇÃO VERTICAL EXISTENTE

TA TRONEIRA-ALAVANCA
TU TRONEIRA DE USO GERAL

SOL. 1 - SOLEIRA EM GRANITO BRANCO
SOL. 2 - SOLEIRA EM GRANULITE
PEITORIS EM GRANITO BRANCO

QUADRO DE ESQUADRIAS (PAVIMENTO TÉRREO)

PORTAS (largura x altura)			QUANTIDADE
P1	0.92m X 2.10m	PORTA DE ABRIR EM MADEIRA SARRAFEADA COM PINTURA ESMALTE, COM BATENTE EM MADEIRA.	20
P2	0.92m X 2.10m	PORTA DE ABRIR EM MADEIRA SARRAFEADA COM PINTURA ESMALTE, COM BATENTE EM MADEIRA. (SANITÁRIO ACESSÍVEL)	02
P3	0.82m X 2.10m	PORTA DE ABRIR EM MADEIRA SARRAFEADA COM PINTURA ESMALTE, COM BATENTE EM MADEIRA.	05
P4	0.82m X 1.50m	PORTA DE ABRIR EM MADEIRA SARRAFEADA PARA PINTURA, COM BATENTE METÁLICO (BOX DE SANITÁRIO)	07
P5	0.92m X 2.10m	PORTA DE CORRER (1 fl) EM MADEIRA SARRAFEADA COM PINTURA ESMALTE, COM BATENTE EM MADEIRA.	02
P6	2.60m X 3.85m	PORTA AUTOMÁTICA DE ABRIR (2 fls.) COM SENSORES DE PRESENÇA EM ALUMÍNIO COM PINTURA ELETROSTÁTICA A PÓ NO PROCESSO DE FABRICAÇÃO E VIDRO LAMINADO DE 8mmCOM PELÍCULA DE SEGURANÇA. BANDEIRA FIXA EM ALUMÍNIO COM PINTURA ELETROSTÁTICA A PÓ NO PROCESSO DE FABRICAÇÃO E VIDRO LAMINADO DE 8mm.	-
P7	1.80m X 2.70m	PORTA DE VIDRO CORTA FOGO (2 fls.) EM VIDRO LAMINADO E FERRAGENS EM AÇO INOX RESISTENTE A CORROSÃO E COM VEDAÇÃO TOTAL DE AR E FUMAÇA.	01
P8	1.22m X 2.10m	PORTA DE ABRIR (1 fl.) - CORTA FOGO. COM PINTURA ELETROSTÁTICA COR BRANCO.	01
P9	1.00m X 2.10m	PORTA DE ABRIR EM MADEIRA SARRAFEADA COM PINTURA ESMALTE, COM BATENTE EM MADEIRA.	-
P10	0.82m X 2.10m	PORTA DE CORRER (1fl) EM MADEIRA SARRAFEADA COM PINTURA ESMALTE, COM BATENTE EM MADEIRA.	-
P11	1.32m X 2.10m	PORTA DE ABRIR (2fls.) EM MADEIRA SARRAFEADA PARA PINTURA, COM BATENTE EM MADEIRA.	01
P12	0.92m X 3.42m	PORTA AUTOMÁTICA DE ABRIR (1 fl.) COM SENSORES DE PRESENÇA EM ALUMÍNIO COM PINTURA ELETROSTÁTICA A PÓ NO PROCESSO DE FABRICAÇÃO E VIDRO LAMINADO DE 8mmCOM PELÍCULA DE SEGURANÇA. BANDEIRA FIXA EM ALUMÍNIO COM PINTURA ELETROSTÁTICA A PÓ NO PROCESSO DE FABRICAÇÃO E VIDRO LAMINADO DE 8mm.	-
P13	0.82m X 2.10m	PORTA DE ABRIR (1 fl.) EM VENEZIANA DE ALUMÍNIO COM PINTURA ELETROSTÁTICA A PÓ NO PROCESSO DE FABRICAÇÃO COR BRANCA (VENTILAÇÃO PERMANENTE)	-
P14	0.92m X 2.10m	PORTA DE ABRIR (1 fl.) EM VENEZIANA DE ALUMÍNIO COM PINTURA ELETROSTÁTICA A PÓ NO PROCESSO DE FABRICAÇÃO COR BRANCA (VENTILAÇÃO PERMANENTE)	-
P15	1.40m X 2.30m	PORTÃO DE ABRIR (2 fls.) EM GRADIL ELETROFUNDIDO	-
P16	0.92m X 2.10m	PORTA AUTOMÁTICA DE ABRIR (2 fls.) COM SENSORES DE PRESENÇA EM ALUMÍNIO COM PINTURA ELETROSTÁTICA A PÓ NO PROCESSO DE FABRICAÇÃO E VIDRO LAMINADO DE 8mmCOM PELÍCULA DE SEGURANÇA. BANDEIRA FIXA EM ALUMÍNIO COM PINTURA ELETROSTÁTICA A PÓ NO PROCESSO DE FABRICAÇÃO E VIDRO LAMINADO DE 8mm.	-
P17	2.40m X 3.50m	PORTA AUTOMÁTICA DE CORRER (1 fl.) COM SENSORES DE PRESENÇA EM ALUMÍNIO COM PINTURA ELETROSTÁTICA A PÓ NO PROCESSO DE FABRICAÇÃO E VIDRO LAMINADO DE 8mmCOM PELÍCULA DE SEGURANÇA. BANDEIRA FIXA EM ALUMÍNIO COM PINTURA ELETROSTÁTICA A PÓ NO PROCESSO DE FABRICAÇÃO E VIDRO LAMINADO DE 8mm.	-
P18	1.32m X 2.10m	PORTA LISA COM BLINDAGEM DE CHUMBO DE ABRIR (2FLS.), BATENTE COM PROTEÇÃO DE CHUMBO. REVESTIDA COM FILME PVC ANTIBACTERIANA. COR BRANCO.	-
P19	0.92m X 2.10m	PORTA LISA COM BLINDAGEM DE CHUMBO DE ABRIR (1FL.), BATENTE COM PROTEÇÃO DE CHUMBO. REVESTIDA COM FILME PVC ANTIBACTERIANA. COR BRANCO.	-
P20	1.82m X 2.10m	PORTA DE ABRIR (2fls.) EM MADEIRA SARRAFEADA COM PINTURA ESMALTE, COM BATENTE EM MADEIRA.	01
P21	0.80m X 0.80m	PORTA DE ABRIR (1fl.) EM FERRO SARRAFEADA COM PINTURA ESMALTE, COM BATENTE METÁLICO.	-
P22	1.62m X 2.10m	PORTA DE ABRIR (2fls.) EM AÇO INOX COM PREENCHIMENTOEM POLIURETANO E VISOR EM POLICARBONATO DE ALTA RESISTÊNCIA. ACABAMENTO ESCOVADO.	02
P23	3.40m X 3.50m	PORTA DE CORRER (1 fl) / FIXA COM PERFIL EM ALUMÍNIO COM PINTURA ELETROSTÁTICA A PÓ NO PROCESSO DE FABRICAÇÃO COR BRANCA E VIDRO LAMINADO DE 10mm.	-

JANELAS (largura x altura / peitoril)			QUANTIDADE
J1	6.80m X 2.10m/ 1.35m	MANUTENÇÃO E PINTURA DA ESQUADRIA EXISTENTE EM FERRO, COM TINTA ESMALTE ACRÍLICA COR BRANCA, E SUBSTITUIÇÃO DE VIDROS POR VIDRO COMUM, LISO E INCOLOR DE 4mm.	03
J2	8.10m X 2.10m / 1.35m	MANUTENÇÃO E PINTURA DA ESQUADRIA EXISTENTE EM FERRO, COM TINTA ESMALTE ACRÍLICA COR BRANCA, E SUBSTITUIÇÃO DE VIDROS POR VIDRO COMUM, LISO E INCOLOR DE 4mm.	02
J3	9.20m X 3.00m/ 0.50m	MANUTENÇÃO E PINTURA DA ESQUADRIA EXISTENTE EM FERRO, COM TINTA ESMALTE ACRÍLICA COR BRANCA, E SUBSTITUIÇÃO DE VIDROS POR VIDRO COMUM, LISO E INCOLOR DE 4mm.	01
J4	1.90m X 3.50m/ 0.00m	ESQUADRIA FIXA MAXIMA EM ALUMÍNIO COM PINTURA ELETROSTÁTICA A PÓ NO PROCESSO DE FABRICAÇÃO COR BRANCA, E VIDRO LAMINADO 10mm	02
J5	2.40m X 0.80m / 1.90m	ESQUADRIA BASCULANTE EM ALUMÍNIO COM PINTURA ELETROSTÁTICA A PÓ NO PROCESSO DE FABRICAÇÃO COR BRANCA, E VIDRO PLANO, INCOLOR E LISO DE 4mm.	-
J6	10.30m X 1.60m / 1.10m	ESQUADRIA FIXA EM ALUMÍNIO COM PINTURA ELETROSTÁTICA A PÓ NO PROCESSO DE FABRICAÇÃO COR BRANCA, E VIDRO PLANO, INCOLOR E LISO DE 4mm (VISOR)	-
J7	2.00m X 1.10m / 2.90m	MANUTENÇÃO E PINTURA DA ESQUADRIA EXISTENTE EM FERRO, COM TINTA ESMALTE ACRÍLICA COR BRANCA, E SUBSTITUIÇÃO DE VIDROS POR VIDRO COMUM, LISO E INCOLOR DE 4mm.	02
J8	3.20m X 1.20m / 2.30m	MANUTENÇÃO E PINTURA DA ESQUADRIA EXISTENTE EM FERRO, COM TINTA ESMALTE ACRÍLICA COR BRANCA, E SUBSTITUIÇÃO DE VIDROS POR VIDRO COMUM, LISO E INCOLOR DE 4mm.	-
J9	2.00m X 0.80m / 1.90m	ESQUADRIA BASCULANTE EM ALUMÍNIO COM PINTURA ELETROSTÁTICA A PÓ NO PROCESSO DE FABRICAÇÃO COR BRANCA, E VIDRO PLANO, INCOLOR E LISO DE 4mm.	-
J10	1.80m X 0.80m / 1.90m	ESQUADRIA BASCULANTE EM ALUMÍNIO COM PINTURA ELETROSTÁTICA A PÓ NO PROCESSO DE FABRICAÇÃO COR BRANCA, E VIDRO PLANO, INCOLOR E LISO DE 4mm.	-
J11	1.10m X 0.80m / 1.90m	ESQUADRIA BASCULANTE EM ALUMÍNIO COM PINTURA ELETROSTÁTICA A PÓ NO PROCESSO DE FABRICAÇÃO COR BRANCA, E VIDRO PLANO, INCOLOR E LISO DE 4mm.	-
J12	1.60m X 1.20m / 1.50m	ESQUADRIA BASCULANTE EM ALUMÍNIO COM PINTURA ELETROSTÁTICA A PÓ NO PROCESSO DE FABRICAÇÃO COR BRANCA, E VIDRO PLANO, INCOLOR E LISO DE 4mm.	-
J13	2.70m X 1.20m / 1.50m	ESQUADRIA BASCULANTE EM ALUMÍNIO COM PINTURA ELETROSTÁTICA A PÓ NO PROCESSO DE FABRICAÇÃO COR BRANCA, E VIDRO PLANO, INCOLOR E LISO DE 4mm.	01
J14	2.77m X 1.08m / 2.32m	GRADIL ELETROFUNDIDO	-
J15	1.60m X 1.20m / 1.20m	ESQUADRIA BASCULANTE EM ALUMÍNIO COM PINTURA ELETROSTÁTICA A PÓ NO PROCESSO DE FABRICAÇÃO COR BRANCA, E VIDRO PLANO, INCOLOR E LISO DE 4mm.	-
J16	3.40m X 1.20m / 1.20m	ESQUADRIA BASCULANTE EM ALUMÍNIO COM PINTURA ELETROSTÁTICA A PÓ NO PROCESSO DE FABRICAÇÃO COR BRANCA, E VIDRO PLANO, INCOLOR E LISO DE 4mm.	-
J17	2.00m X 1.20m / 1.20m	ESQUADRIA BASCULANTE EM ALUMÍNIO COM PINTURA ELETROSTÁTICA A PÓ NO PROCESSO DE FABRICAÇÃO COR BRANCA, E VIDRO PLANO, INCOLOR E LISO DE 4mm.	-
J18	2.50m X 1.20m / 1.20m	ESQUADRIA BASCULANTE EM ALUMÍNIO COM PINTURA ELETROSTÁTICA A PÓ NO PROCESSO DE FABRICAÇÃO COR BRANCA, E VIDRO PLANO, INCOLOR E LISO DE 4mm.	-
J19	3.40m X 2.00m / 1.52m	MANUTENÇÃO E PINTURA DA ESQUADRIA EXISTENTE EM FERRO, COM TINTA ESMALTE ACRÍLICA COR BRANCA, E SUBSTITUIÇÃO DE VIDROS POR VIDRO COMUM, LISO E INCOLOR DE 4mm.	01
J20	6.60m X 2.00m/ 1.38m	ESQUADRIA MAXIMA EM ALUMÍNIO COM PINTURA ELETROSTÁTICA A PÓ NO PROCESSO DE FABRICAÇÃO COR BRANCA, E VIDRO PLANO, INCOLOR E LISO DE 4mm. (BARRILETE)	01
J21	2.70m X 1.00m/ 1.00m	ESQUADRIA BASCULANTE EM ALUMÍNIO COM PINTURA ELETROSTÁTICA A PÓ NO PROCESSO DE FABRICAÇÃO COR BRANCA, E VIDRO PLANO, INCOLOR E LISO DE 4mm. (BARRILETE)	-
J22	2.00m X 1.00m/ 1.00m	ESQUADRIA BASCULANTE EM ALUMÍNIO COM PINTURA ELETROSTÁTICA A PÓ NO PROCESSO DE FABRICAÇÃO COR BRANCA, E VIDRO PLANO, INCOLOR E LISO DE 4mm. (BARRILETE)	-

FACHADA GRID			QUANTIDADE
FG1	6.60m x 4.35m	CAIXILHO FIXO ABRIR/ MAXIMAR EM ALUMÍNIO ANODIZADO COM PINTURA ELETROSTÁTICA A PÓ NO PROCESSO DE FABRICAÇÃO COR BRANCA VIDRO LAMINADO 8mm, COR CINZA REFLETIVO REFLEXÃO EXTERNA = 28% REFLEXÃO INTERNA = 23% TRANSMISSÃO LUMINOSA = 35% VALOR-U W/m². C°=6,16 COEFICIENTE DE SOMBRA = 0,43 COEFICIENTE DE GANHO DE CALOR SOLAR = 0,36 LUZ POR GANHO DE CALOR = 0,91	-

FONTE / DADOS DE BASE

AUTORES DO PROJETO / COLABORADORES

ARQ. JOÃO FRANCISCO CHAVEDAR
CAU SP A81854-2

AUTOR E RESPONSÁVEL TÉCNICO PELO PROJETO
Secretaria Municipal de Planejamento e Urbanismo - SMPU

EQUIPE TÉCNICA

Departamento de Projetos Físicos e Urbanísticos - DPFU

ANA CLAUDIA PERASSA MÓDOLO
CHEFE DE SEÇÃO - ARQUITETA / CAU SP A77051-5

RAPHAELA MARTINS MACHADO
CHEFE DE SEÇÃO - ARQUITETA / CAU SP A210804-4

FERNANDA MIDORI KANO
ARQUITETA / CAU SP A48834-8

RODRIGO SEITI SHIMURA TAKATA
ENGENHEIRO CIVIL / CREA SP 5063736746

FILIPE MEANA DA SILVA
ENGENHEIRO CIVIL / CREA 5066157153

VINICIUS GONÇALVES M. DE CARVALHO
CHEFE DE SEÇÃO - ARQUITETO / CAU SP 554199955-6

GERSON UMEZAKI
ENGENHEIRO CIVIL / CREA 5061422244

SIMONE RODRIGUEZ SILVA
DESENHISTA

MIRIAN MAYUMI FUCAMIDU URAHATA
ARQUITETA / CAU A170453-5

THAÍS GADELHA DE OLIVEIRA SOUSA
ASSESSORA DE GABINETE

SINALIZAÇÃO

			QUANTIDADE
SI-01A		SINALIZAÇÃO DE PORTA - SANITÁRIO MASCULINO	03
SI-01B		SINALIZAÇÃO DE PORTA - SANITÁRIO FEMININO	03
SI-01C		SINALIZAÇÃO DE PORTA - SANITÁRIO MASCULINO ACESSÍVEL	01
SI-01D		SINALIZAÇÃO DE PORTA - SANITÁRIO FEMININO ACESSÍVEL	01
SI-02A		SÍMBOLO INTERNACIONAL DE ACESSO	03
SI-02B		SINALIZAÇÃO DE CIRCULAÇÃO - ESCADA	03
SI-02C		SINALIZAÇÃO DE CIRCULAÇÃO - ELEVADOR	03
SI-04	Consultório 01	SINALIZAÇÃO DE PORTA - NOME AMBIENTE (EM TODOS OS AMBIENTES EXCETO SANITÁRIOS)	24
SI-06A		SINALIZAÇÃO DE PAREDE - SAÍDA (ACABAMENTO FOTOLUMINESCENTE)	-
SI-07		SINALIZAÇÃO DE PAREDE - NOME AMBIENTE (EM TODOS OS AMBIENTES)	37
SI-08		SINALIZAÇÃO NO CORRIMÃO - NÚMERO DO PAVIMENTO (PLACA METÁLICA EM BRAILE)	CONTABILIZADO NO TÉRREO
SDA		SINALIZAÇÃO DE DEGRAUS NA ESCADA (ACABAMENTO FOTOLUMINESCENTE)	CONTABILIZADO NO TÉRREO
A		ALARME SONORO	02

QUADRO DE ACABAMENTOS

PISO

1	PISO EM PORCELANATO RETIFICADO 59x59cm, ESP. 11mm - COR BRANCO ACETINADO E REJUNTE ACRÍLICO, COR CINZA CLARO.	
2	PISO TÁTIL DE ALERTA. COR AMARELO (VINÍLICO)	A=4,84m²
3	PISO EM PORCELANATO BIANCO PLUS 60x60cm, ESP. 9,5mm E REJUNTE ACRÍLICO, COR CINZA CLARO.	
4	REVESTIMENTO EM URETANO AUTONIVELANTE COR CINZA COM RODAPÉ EM POLIESTIRENO COR BRANCA H=10cm	
5	PISO AUTONIVELANTE EPÓXI, ESP. DE ATÉ 1.00mm, COR CINZA CLARO.	
6	PISO INTERTRAVADO MODELO LISTA, COR CINZA, 20x10cm.	
7	PISO EM MANTA VINÍLICA CONDUTIVA, COR BRANCO ESP. 2mm, COM RODAPÉ CURVO EM MANTA VINÍLICA CONDUTIVA H=10cm COR AREIA	
8	PISO TÁTIL DE ALERTA. COR AMARELO (LADRILHO HIDRÁULICO)	
9	GRAMA ESMERALDA	
10	PISO EM MANTA VINÍLICA HOMOGÊNEA, COR AREIA E RODAPÉ CURVO EM MANTA VINÍLICA HOMOGÊNEA h=10cm	

PAREDE

1	PINTURA ACRÍLICA ACETINADA COR GELO.
2	REVESTIMENTO EM PORCELANATO RETIFICADO 59 x 59cm, esp. 11mm, COR BRANCO ACETINADO
3	REVESTIMENTO CERÂMICO 33,5 x 60cm, esp. 7,4mm COR BRANCO ACETINADO E REJUNTE ACRÍLICO COR BRANCO.
4	PINTURA EPÓXI ACETINADA COR GELO.
5	REVESTIMENTO CERÂMICO COR BEGE ACETINADO 33,5 x 60cm, esp. 7,4mm
6	PINTURA ACRÍLICA ACETINADA COR GELO SOBRE ARGAMASSA BARITADA
7	PINTURA LÁTEX ACRÍLICA SOBRE CHAPISCO, EMBOÇO PAULISTA . COR BRANCA
8	PINTURA IMPERMEABILIZANTE ACRÍLICA COM PROTEÇÃO A SOL E CHUVA SOBRE CHAPISCO E EMBOÇO PAULISTA. COR AZUL ESCURO.
9	PINTURA IMPERMEABILIZANTE ACRÍLICA COM PROTEÇÃO A SOL E CHUVA SOBRE CHAPISCO E EMBOÇO PAULISTA. COR PRETO.
10	PINTURA IMPERMEABILIZANTE ACRÍLICA COM PROTEÇÃO A SOL E CHUVA SOBRE ALVENARIA EXISTENTE. COR CINZA CHUMBO.
11	PINTURA IMPERMEABILIZANTE ACRÍLICA COM PROTEÇÃO A SOL E CHUVA SOBRE ALVENARIA EXISTENTE. COR CINZA CLARO.

TETO

1	PINTURA ACRÍLICA ACETINADA SOBRE FORRO DE GESSO ACARTONADO, COR BRANCO.
2	PINTURA ACRÍLICA ACETINADA COR BRANCO, SOBRE LAJE.
3	PINTURA ESMALTE COR BRANCO SOBRE PERGOLADO METÁLICO.

PREFEITURA DE MOGI DAS CRUZES

SECRETARIA DE PLANEJAMENTO E URBANISMO

Departamento de Projetos Físicos e Urbanísticos

Av. Ver. Narciso Yague Guimarães nº 277 - Centro Cívico - Mogi das Cruzes - SP
Fone: 11 4799-8125 4798-5000
smpu@mogidascruzes.sp.gov.br

Assunto
CIDADE DA SAÚDE

Projeto
REFORMA / AMPLIAÇÃO

Disciplina
ARQUITETURA

Etapa
ANTEPROJETO

Endereço
R. CAP. MANOEL CAETANO, ESQ. COM RUA DR. RICARDO VILELA E RUA BARÃO DE JACEGUAI - CENTRO - MOGI DAS CRUZES . SP
Setor: 03 Quadra: 026 Unidade: 033

Nome do Arquivo
SAU 085 11 PLANTA 3º PAVIMENTO.DWG

Requisitante
SECRETARIA MUNICIPAL DE SAÚDE E BEM ESTAR

ARQ. JOÃO FRANCISCO CHAVEDAR
Secretaria Municipal de Planejamento e Urbanismo
cau SP A81854-2

Título
PLANTAS
3º PAVIMENTO

Folha
11 | 18

Código do DPFU
AT SAU 085 11/18

Data
JUN/2026

Escala
1:100