



PLANTA LAYOUT
ESCALA 1:100

PLANTA DE COBERTURA
ESCALA 1:100

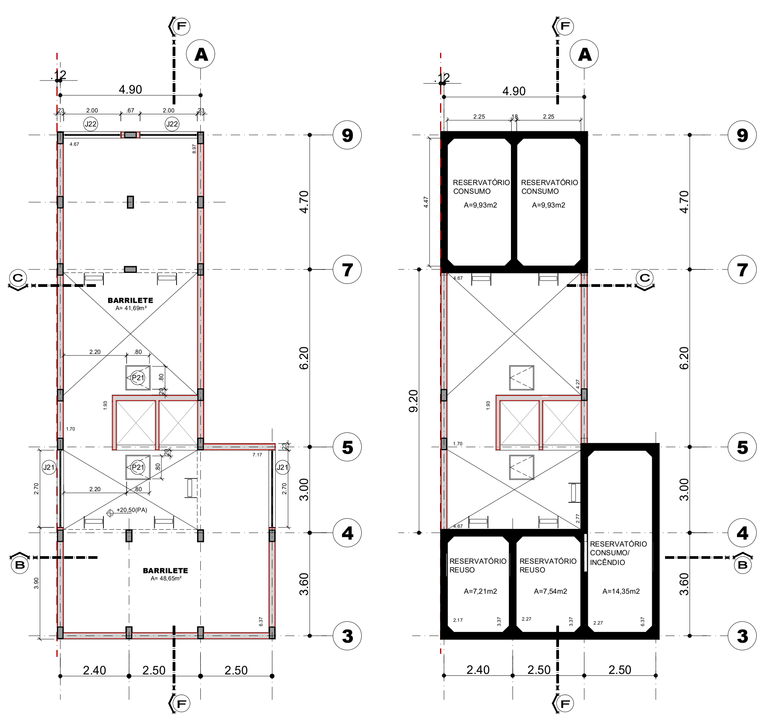

PLANTA DO BARRILETE
ESCALA 1:100

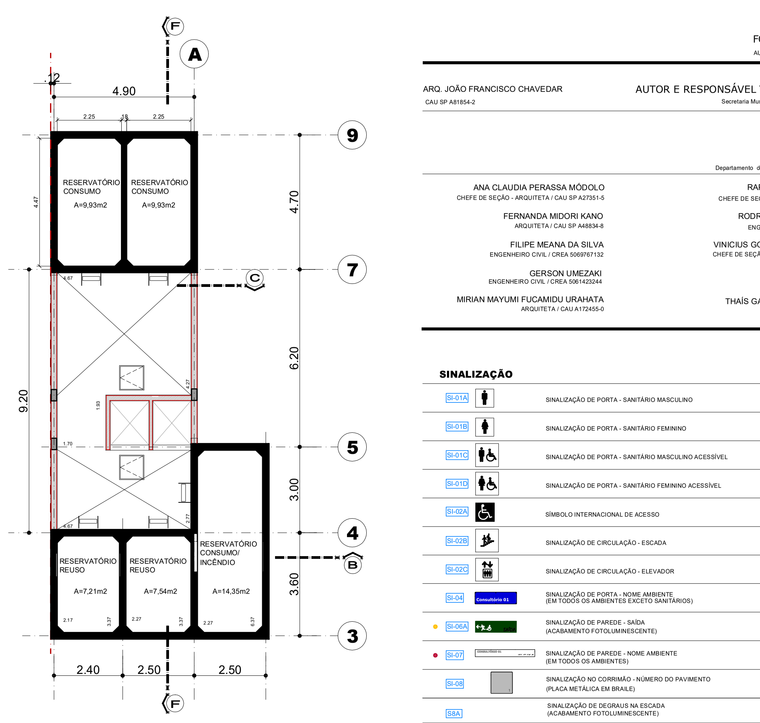

PLANTA DO RESERVATÓRIO
ESCALA 1:100

LEGENDA

AF	ÁGUA FRIA	VÁCUO CLÍNICO	
AQ	ÁGUA QUENTE	AR CONDICIONADO	
EE	ELETRICA DE EMERGÊNCIA	ÓXIDO NITROSO	
E	EXAUSTÃO	ELETRICA DIFERENCIADA	
ADE	A DEPENDER DOS EQUIPAMENTOS UTILIZADOS	COLETA E TRATAMENTO DE EFLUENTES DIFERENCIADOS	
FAM	AR COMPRIMIDO MEDICINAL	ILUMINAÇÃO ARTIFICIAL	
FO	OXIGÊNIO	GÁS COMBUSTÍVEL	

LEGENDA:

- ALVENARIA A CONSERVAR
- ALVENARIA A CONSTRUIR
- FECHAMENTO EM DRYWALL
- PILARES NOVOS - REVER NO PROJETO EXECUTIVO
- PILARES EXISTENTES
- PROJEÇÃO DO APARELHO DE AR CONDICIONADO
- ÁREA DESCOBERTA
- CIRCULAÇÃO VERTICAL A CONSTRUIR
- CIRCULAÇÃO VERTICAL EXISTENTE

QUADRO DE ESQUADRIAS (PAVIMENTO TÉRREO)

PORTAS (largura x altura)

		QUANTIDADE
P1	0.60m X 2.10m - PORTA DE ABRIR EM MADEIRA SARRAFEADA COM PINTURA ESMALTE, COM BATENTE EM MADEIRA.	-
P2	0.80m X 2.10m - PORTA DE ABRIR EM MADEIRA SARRAFEADA COM PINTURA ESMALTE, COM BATENTE EM MADEIRA. (SANITÁRIO ACESSÍVEL)	-
P3	0.80m X 2.10m - PORTA DE ABRIR EM MADEIRA SARRAFEADA COM PINTURA ESMALTE, COM BATENTE EM MADEIRA.	-
P4	0.80m X 1.00m - PORTA DE ABRIR EM MADEIRA SARRAFEADA PARA PINTURA, COM BATENTE METÁLICO (DIA DE SANITÁRIO)	-
P5	0.90m X 2.10m - PORTA DE CORRER (1 f.) EM MADEIRA SARRAFEADA COM PINTURA ESMALTE, COM BATENTE EM MADEIRA.	-
P6	2.60m X 3.85m - PORTA AUTOMÁTICA DE ABRIR (2 fls.) COM SENSORES DE PRESENÇA EM ALUMÍNIO COM PINTURA ELETROSTÁTICA A PÓ NO PROCESSO DE FABRICAÇÃO E VIDRO LAMINADO 8mmCOM PELÍCULA DE SEGURANÇA. BANDEIRA FIXA EM ALUMÍNIO COM PINTURA ELETROSTÁTICA A PÓ NO PROCESSO DE FABRICAÇÃO E VIDRO LAMINADO 8mm.	-
P7	1.80m X 2.70m - PORTA DE VIDRO CONTA FOGO (2 fls.) EM VIDRO LAMINADO E TEMPERADO EM ALUMÍNIO COM PINTURA ELETROSTÁTICA A PÓ NO PROCESSO DE FABRICAÇÃO TOTAL DE 4H E 8 FUMAÇA.	01
P8	1.20m X 2.10m - PORTA DE ABRIR (2 fl.) - CORTA FOGO COM PINTURA ELETROSTÁTICA COR BRANCO.	01
P9	1.00m X 2.10m - PORTA DE ABRIR EM MADEIRA SARRAFEADA COM PINTURA ESMALTE, COM BATENTE EM MADEIRA.	-
P10	0.60m X 2.10m - PORTA DE CORRER (1f) EM MADEIRA SARRAFEADA COM PINTURA ESMALTE, COM BATENTE EM MADEIRA.	-
P11	1.32m X 2.10m - PORTA DE ABRIR (2fls.) EM MADEIRA SARRAFEADA PARA PINTURA, COM BATENTE EM MADEIRA.	-
P12	3.92m X 3.42m - PORTA AUTOMÁTICA DE ABRIR (1 f.) COM SENSORES DE PRESENÇA EM ALUMÍNIO COM PINTURA ELETROSTÁTICA A PÓ NO PROCESSO DE FABRICAÇÃO E VIDRO LAMINADO DE 8mmCOM PELÍCULA DE SEGURANÇA. BANDEIRA FIXA EM ALUMÍNIO COM PINTURA ELETROSTÁTICA A PÓ NO PROCESSO DE FABRICAÇÃO E VIDRO LAMINADO 8mm.	-
P13	0.82m X 2.10m - PORTA DE ABRIR (1 f.) EM ALUMÍNIO COM PINTURA ELETROSTÁTICA A PÓ NO PROCESSO DE FABRICAÇÃO COR BRANCA (VENTILAÇÃO PERMANENTE)	-
P14	0.92m X 2.10m - PORTA DE ABRIR (1 f) EM VENEZIANA DE ALUMÍNIO COM PINTURA ELETROSTÁTICA A PÓ NO PROCESSO DE FABRICAÇÃO COR BRANCA (VENTILAÇÃO PERMANENTE)	01
P15	1.40m X 2.30m - PORTÃO DE ABRIR (2 fls.) EM GRADIL ELETROFUNDIDO.	01
P16	2.60m X 3.42m - PORTA AUTOMÁTICA DE ABRIR (2 fls.) COM SENSORES DE PRESENÇA EM ALUMÍNIO COM PINTURA ELETROSTÁTICA A PÓ NO PROCESSO DE FABRICAÇÃO E VIDRO LAMINADO DE 8mmCOM PELÍCULA DE SEGURANÇA. BANDEIRA FIXA EM ALUMÍNIO COM PINTURA ELETROSTÁTICA A PÓ NO PROCESSO DE FABRICAÇÃO E VIDRO LAMINADO 8mm.	-
P17	2.40m X 3.55m - PORTA AUTOMÁTICA DE CORRER (1 f.) COM SENSORES DE PRESENÇA EM ALUMÍNIO COM PINTURA ELETROSTÁTICA A PÓ NO PROCESSO DE FABRICAÇÃO E VIDRO LAMINADO DE 8mmCOM PELÍCULA DE SEGURANÇA. BANDEIRA FIXA EM ALUMÍNIO COM PINTURA ELETROSTÁTICA A PÓ NO PROCESSO DE FABRICAÇÃO E VIDRO LAMINADO 8mm.	-
P18	1.32m X 2.10m - PORTA DE ABRIR (2fls.) EM MADEIRA SARRAFEADA COM PINTURA ESMALTE, COM BATENTE EM MADEIRA.	-
P19	0.92m X 2.10m - PORTA DE ABRIR (1f.) COM FECHAMENTO EM CHUMBO REVESTIDA COM FILME PVC ANTIBACTERIANA, COR BRANCO.	-
P20	0.92m X 2.10m - PORTA DE ABRIR (1f.) COM FECHAMENTO EM CHUMBO DE ABRIR (1f.), BATENTE COM PROTEÇÃO DE CHUMBO, REVESTIDA COM FILME PVC ANTIBACTERIANA, COR BRANCO.	-
P21	1.62m X 2.10m - PORTA DE ABRIR (2fls.) EM MADEIRA SARRAFEADA COM PINTURA ESMALTE, COM BATENTE EM MADEIRA.	-
P22	0.80m X 0.60m - PORTA DE ABRIR EM MADEIRA SARRAFEADA COM PINTURA ESMALTE, COM BATENTE METÁLICO	02
P23	1.62m X 2.10m - PORTA DE ABRIR (2fls.) EM ACO INOX COM PRESCHIMENTO EM POLIURETANO E VIDRO DE POLICARBONATO DE ALTA RESISTÊNCIA. ACABAMENTO ESCOVADO.	-
P24	3.40m X 3.50m - PORTA DE CORRER (1 f.) FINA COM PERFIL EM ALUMÍNIO COM PINTURA ELETROSTÁTICA A PÓ NO PROCESSO DE FABRICAÇÃO COM BRANCA E VIDRO LAMINADO DE 10mm.	-

JANELAS (largura x altura / peitoril)

		QUANTIDADE
J1	6.80m X 2.10m / 1.30m - MANUTENÇÃO E PINTURA DA ESQUADRIA EXISTENTE EM FERRO, COM TINTA ESMALTE ACRÍLICA COR BRANCA. E SUBSTITUIÇÃO DE VIDROS POR VIDRO COMUM. LISO E INCOLOR DE 8mm.	-
J2	8.10m X 2.10m / 1.30m - MANUTENÇÃO E PINTURA DA ESQUADRIA EXISTENTE EM FERRO, COM TINTA ESMALTE ACRÍLICA COR BRANCA. E SUBSTITUIÇÃO DE VIDROS POR VIDRO COMUM. LISO E INCOLOR DE 8mm.	-
J3	8.20m X 3.00m / 0.50m - MANUTENÇÃO E PINTURA DA ESQUADRIA EXISTENTE EM FERRO, COM TINTA ESMALTE ACRÍLICA COR BRANCA. E SUBSTITUIÇÃO DE VIDROS POR VIDRO COMUM. LISO E INCOLOR DE 8mm.	-
J4	1.90m X 3.50m / 0.60m - ESQUADRIA FIXA MAXIM-AR EM ALUMÍNIO COM PINTURA ELETROSTÁTICA A PÓ NO PROCESSO DE FABRICAÇÃO COR BRANCA, E VIDRO LAMINADO 8mm.	-
J5	2.40m X 0.80m / 1.90m - ESQUADRIA BASCULANTE EM ALUMÍNIO COM PINTURA ELETROSTÁTICA A PÓ NO PROCESSO DE FABRICAÇÃO COR BRANCA, E VIDRO PLANO. LISO E INCOLOR DE 8mm.	-
J6	10.30m X 1.50m / 1.10m - ESQUADRIA FIXA EM ALUMÍNIO COM PINTURA ELETROSTÁTICA A PÓ NO PROCESSO DE FABRICAÇÃO COR BRANCA, E VIDRO PLANO. INCOLOR E LISO DE 8mm (vidro temperado).	-
J7	2.00m X 1.10m / 2.30m - MANUTENÇÃO E PINTURA DA ESQUADRIA EXISTENTE EM FERRO, COM TINTA ESMALTE ACRÍLICA COR BRANCA. E SUBSTITUIÇÃO DE VIDROS POR VIDRO COMUM. LISO E INCOLOR DE 8mm.	-
J8	3.20m X 1.20m / 2.30m - MANUTENÇÃO E PINTURA DA ESQUADRIA EXISTENTE EM FERRO, COM TINTA ESMALTE ACRÍLICA COR BRANCA. E SUBSTITUIÇÃO DE VIDROS POR VIDRO COMUM. LISO E INCOLOR DE 8mm.	-
J9	2.00m X 0.80m / 1.90m - ESQUADRIA BASCULANTE EM ALUMÍNIO COM PINTURA ELETROSTÁTICA A PÓ NO PROCESSO DE FABRICAÇÃO COR BRANCA, E VIDRO PLANO. INCOLOR E LISO DE 6mm.	-
J10	1.80m X 0.80m / 1.90m - ESQUADRIA BASCULANTE EM ALUMÍNIO COM PINTURA ELETROSTÁTICA A PÓ NO PROCESSO DE FABRICAÇÃO COR BRANCA, E VIDRO PLANO. INCOLOR E LISO DE 6mm.	-
J11	1.10m X 0.80m / 1.90m - ESQUADRIA BASCULANTE EM ALUMÍNIO COM PINTURA ELETROSTÁTICA A PÓ NO PROCESSO DE FABRICAÇÃO COR BRANCA, E VIDRO PLANO. INCOLOR E LISO DE 6mm.	-
J12	1.60m X 1.20m / 1.50m - ESQUADRIA BASCULANTE EM ALUMÍNIO COM PINTURA ELETROSTÁTICA A PÓ NO PROCESSO DE FABRICAÇÃO COR BRANCA, E VIDRO PLANO. INCOLOR E LISO DE 6mm.	-
J13	2.70m X 1.20m / 1.50m - ESQUADRIA BASCULANTE EM ALUMÍNIO COM PINTURA ELETROSTÁTICA A PÓ NO PROCESSO DE FABRICAÇÃO COR BRANCA, E VIDRO PLANO. INCOLOR E LISO DE 6mm.	01
J14	2.77m X 1.08m / 2.32m - GRADIL ELETROFUNDIDO	-
J15	1.60m X 1.20m / 1.20m - ESQUADRIA BASCULANTE EM ALUMÍNIO COM PINTURA ELETROSTÁTICA A PÓ NO PROCESSO DE FABRICAÇÃO COR BRANCA, E VIDRO PLANO. INCOLOR E LISO DE 6mm.	-
J16	3.40m X 1.20m / 1.20m - ESQUADRIA BASCULANTE EM ALUMÍNIO COM PINTURA ELETROSTÁTICA A PÓ NO PROCESSO DE FABRICAÇÃO COR BRANCA, E VIDRO PLANO. INCOLOR E LISO DE 6mm.	-
J17	2.00m X 1.20m / 1.20m - ESQUADRIA BASCULANTE EM ALUMÍNIO COM PINTURA ELETROSTÁTICA A PÓ NO PROCESSO DE FABRICAÇÃO COR BRANCA, E VIDRO PLANO. INCOLOR E LISO DE 6mm.	-
J18	2.50m X 1.20m / 1.20m - ESQUADRIA BASCULANTE EM ALUMÍNIO COM PINTURA ELETROSTÁTICA A PÓ NO PROCESSO DE FABRICAÇÃO COR BRANCA, E VIDRO PLANO. INCOLOR E LISO DE 6mm.	-
J19	3.40m X 2.00m / 1.02m - MANUTENÇÃO E PINTURA DA ESQUADRIA EXISTENTE EM FERRO, COM TINTA ESMALTE ACRÍLICA COR BRANCA. E SUBSTITUIÇÃO DE VIDROS POR VIDRO COMUM. LISO E INCOLOR DE 8mm.	-
J20	6.60m X 2.00m / 1.36m - ESQUADRIA MAXIM-AR EM ALUMÍNIO COM PINTURA ELETROSTÁTICA A PÓ NO PROCESSO DE FABRICAÇÃO COR BRANCA, E VIDRO PLANO. INCOLOR E LISO DE 6mm.	-
J21	2.70m X 1.00m / 1.00m - ESQUADRIA BASCULANTE EM ALUMÍNIO COM PINTURA ELETROSTÁTICA A PÓ NO PROCESSO DE FABRICAÇÃO COR BRANCA, E VIDRO PLANO. INCOLOR E LISO DE 6mm. (BARRELETE)	02
J22	2.00m X 1.00m / 1.00m - ESQUADRIA BASCULANTE EM ALUMÍNIO COM PINTURA ELETROSTÁTICA A PÓ NO PROCESSO DE FABRICAÇÃO COR BRANCA, E VIDRO PLANO. INCOLOR E LISO DE 6mm. (BARRELETE)	02

NOTAS GERAIS REFORMA

HAVERÁ REMOÇÃO GERAL DE TODOS OS GRADILHOS METÁLICOS, QUE NÃO FOREM RETIRADOS, COMPREENDENDO A RETIRADA DE TODOS OS PARAFUSOS, CHUMBADORES, E A SUBSTITUIÇÃO DE TODOS OS REBITES E/ OU PARAFUSOS DEFEITUOSOS E A COLOCAÇÃO DOS FALTANTES.

TODAS AS INTERFERÊNCIAS FÍSICAS (DEMOLIÇÃO, RETIRADA E/OU NOVA CONSTRUÇÃO, DEVERÃO SER REALIZADOS COM O MAIOR CUIDADO POSSÍVEL PARA SE PRESERVAR A INTEGRIDADE FÍSICA DA EDIFICAÇÃO

EM CASO DE DÚVIDAS VERIFICAR MEDIDAS NO LOCAL

FONTE / DADOS DE BASE
AUTORES DO PROJETO / COLABORADORES

ARQ. JOÃO FRANCISCO CHAVEDAR
CAU SP A21854-2

AUTOR E RESPONSÁVEL TÉCNICO PELO PROJETO
Secretaria Municipal de Planejamento e Urbanismo - SMPU

EQUIPE TÉCNICA
Departamento de Projetos Físicos e Urbanísticos - DPFU

ANA CLAUDIA PERASSA MÓDOLO
CHEFE DE SEÇÃO - ARQUITETA / CAU SP A27251-5

RAPHAELA MARTINS MACHADO
CHEFE DE SEÇÃO - ARQUITETA / CAU SP A70189-4

FERNANDA MIDORI KANO
ARQUITETA / CAU SP A46634-8

RODRIGO SEITI SHIMURA TAKATA
ENGENHEIRO CIVIL / CREA SP 5063738144

FILIPE MEANA DA SILVA
ENGENHEIRO CIVIL / CREA 5069791132

VINICIUS GONÇALVES M. DE CARVALHO
CHEFE DE SEÇÃO - ARQUITETO / CAU SP 0041389605-6

GERSON URBEZAKI
ENGENHEIRO CIVIL / CREA 5061165334

SIMONE RODRIGUEZ SILVA
DESENHISTA

MIRIAN MAYUMI FUCAMIDU URAHATA
ARQUITETA / CAU A170430-3

THAÍS GADELHA DE OLIVEIRA SOUSA
ASSESSORA DE GABINETE

SINALIZAÇÃO

		QUANTIDADE
SI-01/S	SINALIZAÇÃO DE PORTA - SANITÁRIO MASCULINO	-
SI-01/S	SINALIZAÇÃO DE PORTA - SANITÁRIO FEMININO	-
SI-01/S	SINALIZAÇÃO DE PORTA - SANITÁRIO MASCULINO ACESSÍVEL	-
SI-01/S	SINALIZAÇÃO DE PORTA - SANITÁRIO FEMININO ACESSÍVEL	-
SI-02/S	SIMBOLO INTERNACIONAL DE ACESSO	-
SI-03/S	SINALIZAÇÃO DE CIRCULAÇÃO - ESCADA	01
SI-03/S	SINALIZAÇÃO DE CIRCULAÇÃO - ELEVADOR	03
SI-04	SINALIZAÇÃO DE PORTA - NOME AMBIENTE (EM TODOS OS AMBIENTES EXCETO SANITÁRIOS)	03
SI-05	SINALIZAÇÃO DE PAREDE - SAÍDA (ACABAMENTO FOTOLUMINESCENTE)	-
SI-07	SINALIZAÇÃO DE PAREDE - NOME AMBIENTE (EM TODOS OS AMBIENTES)	03
SI-08	SINALIZAÇÃO NO CORRIMÃO - NUMERO DO PAVIMENTO (PLACA METÁLICA EM BRAILE)	CONTABILIZADO NO TÉRREO
SI-11	SINALIZAÇÃO DE DEGRAUS NA ESCADA (ACABAMENTO FOTOLUMINESCENTE)	CONTABILIZADO NO TÉRREO
A	ALARME SONORO	-

QUADRO DE ACABAMENTOS

PISO

1	PISO EM PORCELANATO RETIFICADO 59x59cm, ESP. 11mm - COR BRANCO ACETINADO E REJUNTE ACRÍLICO, COR CINZA CLARO.	
2	PISO TATIL DE ALERTA. COR AMARELO (VINÍLICO)	A=6,16m²
3	PISO EM PORCELANATO BIANCO PLUS 60x60cm. ESP. 8.5mm E REJUNTE ACRÍLICO, COR CINZA CLARO.	
4	REVESTIMENTO EM URETANO AUTONIVELANTE COR CINZA COM RODAPÉ EM POLIESTIRENO COR BRANCA H=10cm	
5	PISO AUTONIVELANTE EPÓXI, ESP. DE ATÉ 1.00mm, COR CINZA CLARO,	
6	PISO INTERTRAVADO MODELO LISTA, COR CINZA, 20x10cm.	
7	PISO EM MANTA VINÍLICA CONDUTIVA, COR BRANCO ESP. 2mm, COM RODAPÉ CURVO EM MANTA VINÍLICA CONDUTIVA h=10cm COR AREIA	
8	PISO TATIL DE ALERTA. COR AMARELO (LADRILHO HIDRAULICO)	A=1,26m²
9	GRAMA ESMERALDA	
10	PISO EM MANTA VINÍLICA HOMOGÊNEA, COR AREIA E RODAPÉ CURVO EM MANTA VINÍLICA HOMOGÊNEA H=10cm	

PAREDE

P1	PINTURA ACRÍLICA ACETINADA COR GELO.
P2	REVESTIMENTO EM PORCELANATO RETIFICADO 59 x 59cm, esp. 11mm, COR BRANCO ACETINADO
P3	REVESTIMENTO CERÂMICO 33,5 x 60cm, esp. 7,4mm COR BRANCO ACETINADO E REJUNTE ACRILICO COR BRANCO.
P4	PINTURA EPÓXI ACETINADA COR GELO.
P5	REVESTIMENTO CERÂMICO COR BEGE ACETINADO 33,5 x 60cm, esp. 7,4mm
P6	PINTURA ACRÍLICA ACETINADA COR GELO SOBRE ARGAMASSA BARITADA
P7	PINTURA LÁTEX ACRÍLICA SOBRE CHAPISCO, EMBOÇO PAULISTA . COR BRANCA
P8	PINTURA IMPERMEABILIZANTE ACRÍLICA COM PROTEÇÃO A SOL E CHUVA SOBRE CHAPISCO E EMBOÇO PAULISTA, COR AZUL ESCURO
P9	PINTURA IMPERMEABILIZANTE ACRÍLICA COM PROTEÇÃO A SOL E CHUVA SOBRE ALVENARIA EXISTENTE, COR BRANCA
P10	PINTURA IMPERMEABILIZANTE ACRÍLICA COM PROTEÇÃO A SOL E CHUVA SOBRE ALVENARIA EXISTENTE, COR CINZA CLARO

TETO

1	PINTURA ACRÍLICA ACETINADA SOBRE FORRO DE GESSO ACARTONADO, COR BRANCO.
2	PINTURA ACRÍLICA ACETINADA COR BRANCO, SOBRE LAJE.
3	PINTURA ESMALTE COR BRANCO SOBRE PERGOLADO METÁLICO.

TA TORNEIRA ALAVANCA

SOL 1 - SOLEIRA EM GRANITO BRANCO
SOL 2 - SOLEIRA EM GRANILITE
PETORIS EM GRANITO BRANCO

FACHADA GRID

		QUANTIDADE
FG1	8.60m x 4.35m - CAIXILHO FIXO AMPLO MAXIMUM EM ALUMÍNIO ANODIZADO COM PINTURA ELETROSTÁTICA A PÓ NO PROCESSO DE FABRICAÇÃO COR BRANCA VIDRO LAMINADO 8mm. COR CINZA REFLETIVO. - TRANSMISSÃO LUMINOSA = 35% - REFLEXÃO LUMINOSA = 23% TRANSMISSÃO LUMINOSA = 35% VALOR U W/m².°C**=5,16** COEFICIENTE DE SOMBRA = 0,45 COEFICIENTE DE GANHO DE CALOR SOLAR = 0,39 LUZ POR GANHO DE CALOR = 0,91	-

SECRETARIA DE
PLANEJAMENTO E URBANISMO

PREFEITURA DE
MOGI DAS CRUZES

Departamento de Projetos Físicos e Urbanísticos
Av. Ver. Narciso Yague Guimarães nº 277 - Centro Cívico - Mogi das Cruzes – SP
Fone: 11 4798-5125 - 4798-5055 - smpu@mogidascruzes.sp.gov.br

Assunto
CIDADE DA SAÚDE

Projeto
REFORMA / AMPLIAÇÃO

Disciplina
ARQUITETURA

Etapa
ANTEPROJETO

Endereço
R. CAP. MANOEL CAETANO, ESQ. COM RUA DR. RICARDO VILELA E RUA BARÃO DE JACEGUAI - CENTRO - MOGI DAS CRUZES . SP
Setor 01 Quadra 026 Unidade 033

Nome do Arquivo
SAU 085 12 PLANTA COBERTURA.DWG

Requisitante
SECRETARIA MUNICIPAL DE SAÚDE E BEM ESTAR

ARQ. JOÃO FRANCISCO CHAVEDAR
Secretário Municipal de Planejamento e Urbanismo
cau SP A61854-2

Título
PLANTAS COBERTURA

Folha
12 | 18

Código do DPFU
AT SAU 085 12/18

Data
JUN/2026

Escala
1:100