




**CORTE AA**
ESCALA 1:100

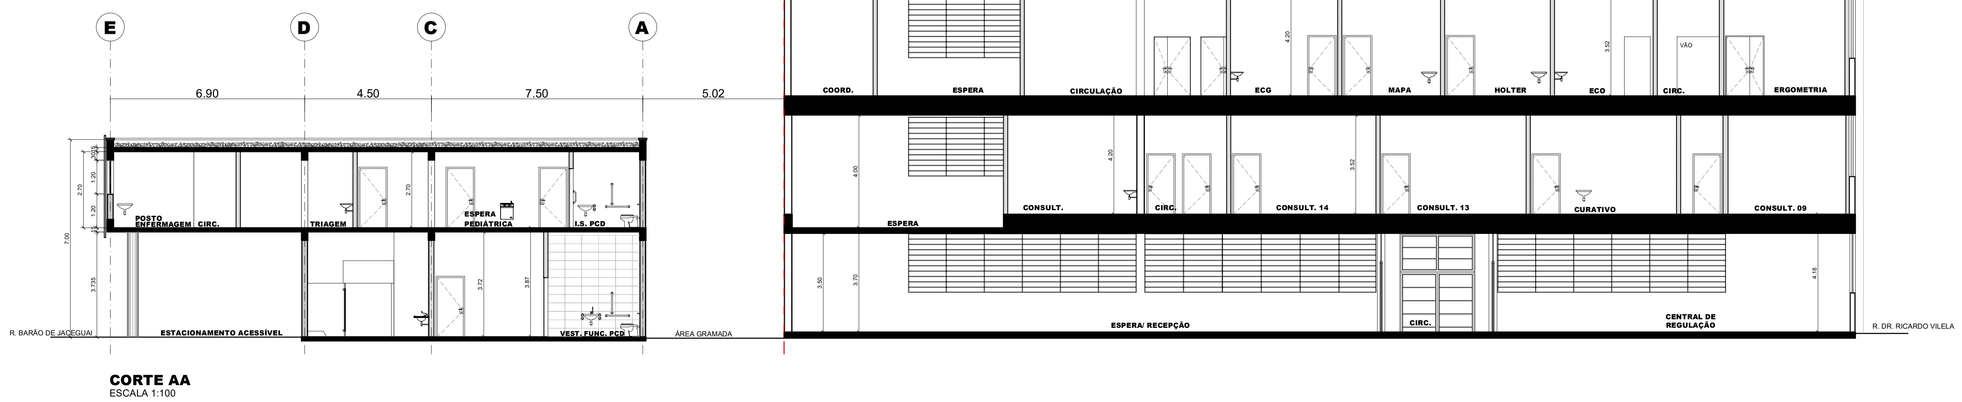





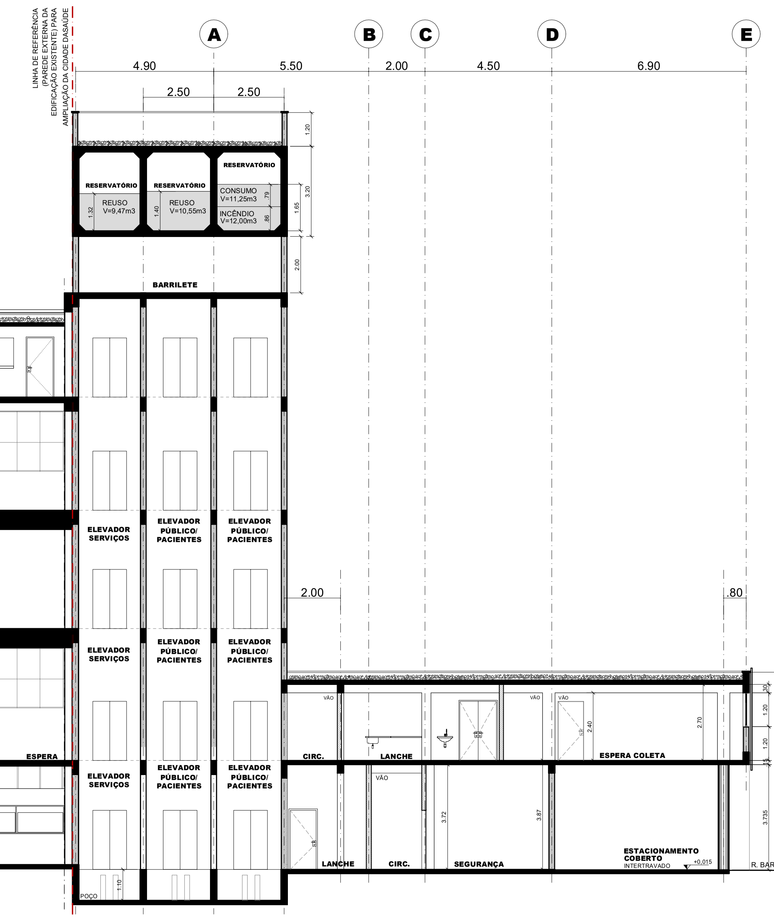

**CORTE BB**
ESCALA 1:100

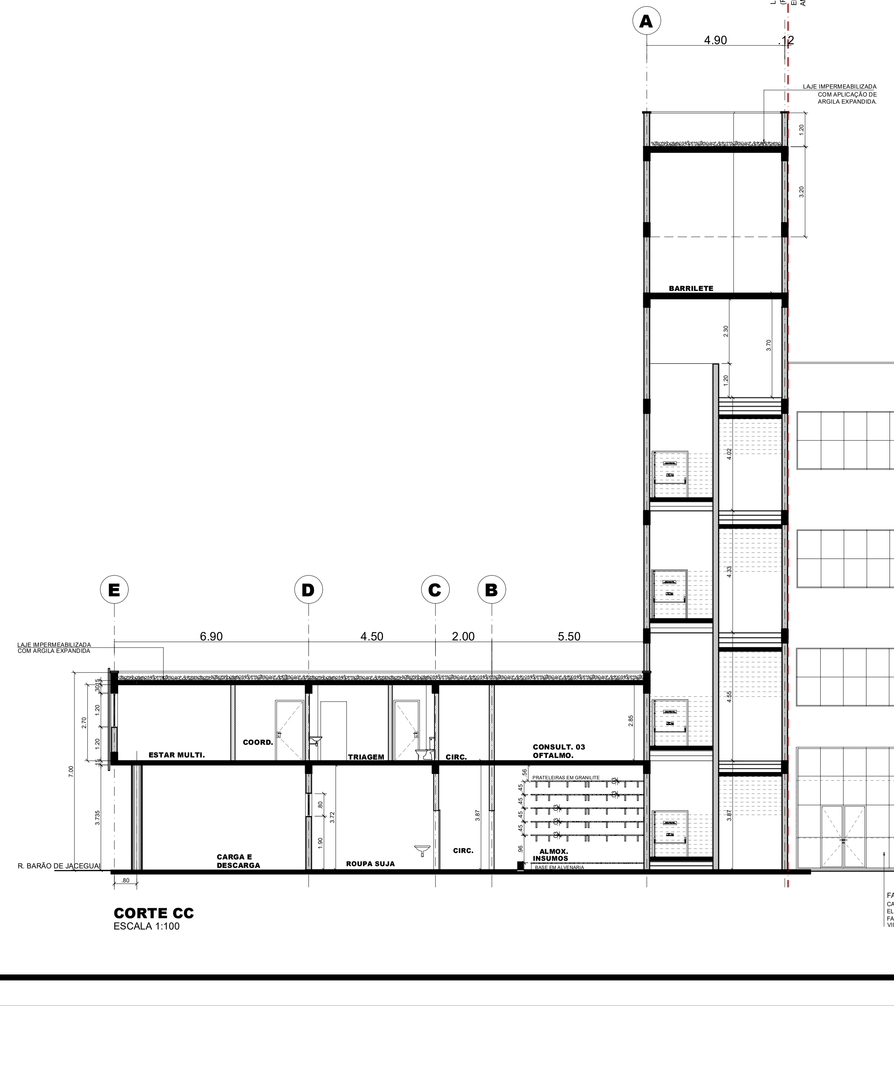


**CORTE CC**
ESCALA 1:100

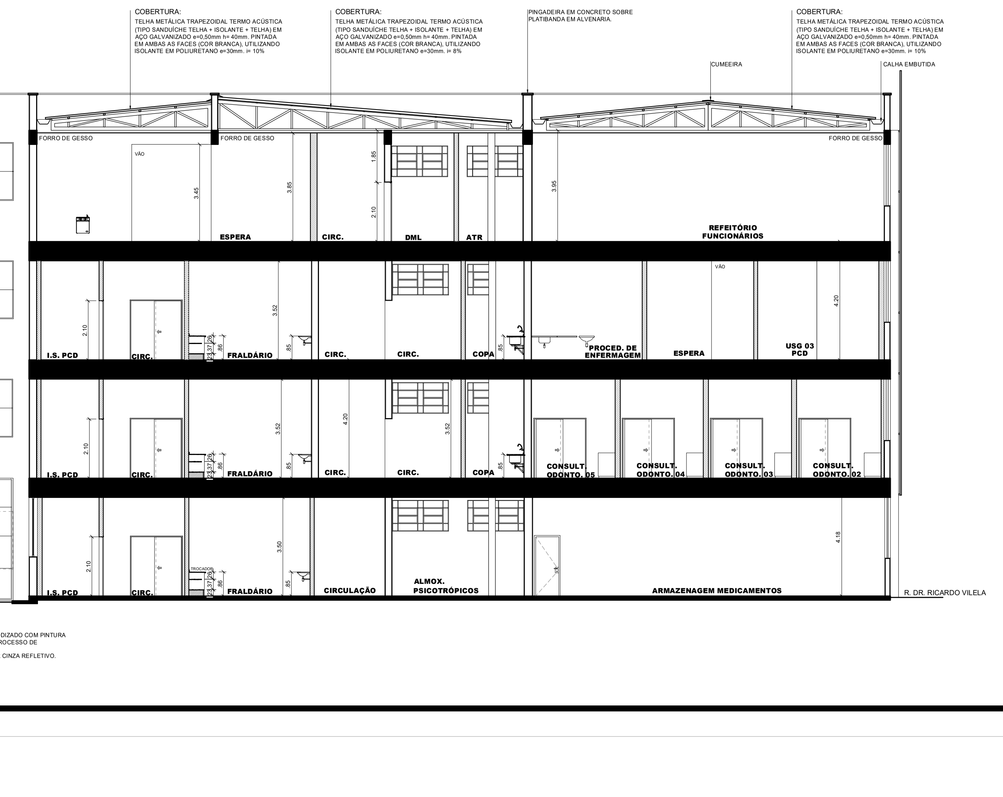


FACHADA GRID
CAIXILHO EM ALUMÍNIO ANODIZADO COM PINTURA ELETROSTÁTICA A PÓ NO PROCESSO DE FABRICAÇÃO COR BRANCA.
VIDRO LAMINADO 6mm, COR CINZA REFLETIVO.

FONTE / DADOS DE BASE
AUTORES DO PROJETO / COLABORADORES

ARQ. JOÃO FRANCISCO CHAVEDAR
CAU SP A81854-2

AUTOR E RESPONSÁVEL TÉCNICO PELO PROJETO
Secretaria Municipal de Planejamento e Urbanismo – SMPU

EQUIPE TÉCNICA
Departamento de Projetos Físicos e Urbanísticos - DPFU

ANA CLAUDIA PERASSA MÓDOLO
CHEFE DE SEÇÃO - ARQUITETA / CAU SP A77071-5

RAPHAELA MARTINS MACHADO
CHEFE DE SEÇÃO - ARQUITETA / CAU SP A210084-4

FERNANDA MIDORI KANO
ARQUITETA / CAU SP A48834-8

RODRIGO SEITI SHIMURA TAKATA
ENGENHEIRO CIVIL / CREA SP 5063736746

FILIPE MEANA DA SILVA
ENGENHEIRO CIVIL / CREA 5069707110

VINICIUS GONÇALVES M. DE CARVALHO
CHEFE DE SEÇÃO - ARQUITETO / CAU SP BA-159865-6

GERSON UMEZAKI
ENGENHEIRO CIVIL / CREA 5061422244

SIMONE RODRIGUEZ SILVA
DESENHISTA

MIRIAN MAYUMI FUCAMIDU URAHATA
ARQUITETA / CAU A170410-5

THAÍS GADELHA DE OLIVEIRA SOUSA
ASSESSORA DE GABINETE

SECRETARIA DE
**PLANEJAMENTO E URBANISMO**

PREFEITURA DE
**MOGI DAS CRUZES**

Departamento de Projetos Físicos e Urbanísticos
Av. Ver. Narciso Yague Guimarães nº 277 - Centro Cívico - Mogi das Cruzes - SP
Fone: 11 4796-5125 4798-5000
smpu@mogidascruzes.sp.gov.br

Assunto
**CIDADE DA SAÚDE**

Projeto
REFORMA / AMPLIAÇÃO

Disciplina
ARQUITETURA

Etapa
ANTE PROJETO

Endereço
R. CAP. MANOEL CAETANO, ESQ. COM RUA DR. RICARDO VILELA E RUA BARÃO DE JACEGUAI - CENTRO - MOGI DAS CRUZES . SP
Setor 01 Quadra 026 Unidade 033

Nome do Arquivo
SAU 085 13 CORTES AA_BB_CC.DWG

Requisitante
SECRETARIA MUNICIPAL DE SAÚDE E BEM ESTAR

ARQ. JOÃO FRANCISCO CHAVEDAR
Secretário Municipal de Planejamento e Urbanismo
CAU SP A81854-2

Título
**CORTES**
**AA_BB_CC**

Folha
13 | 18

Código do DPFU
AP SAU 085 13/18

Data
JUN/2026

Escala
1:100