




CORTE DD
ESCALA 1:100

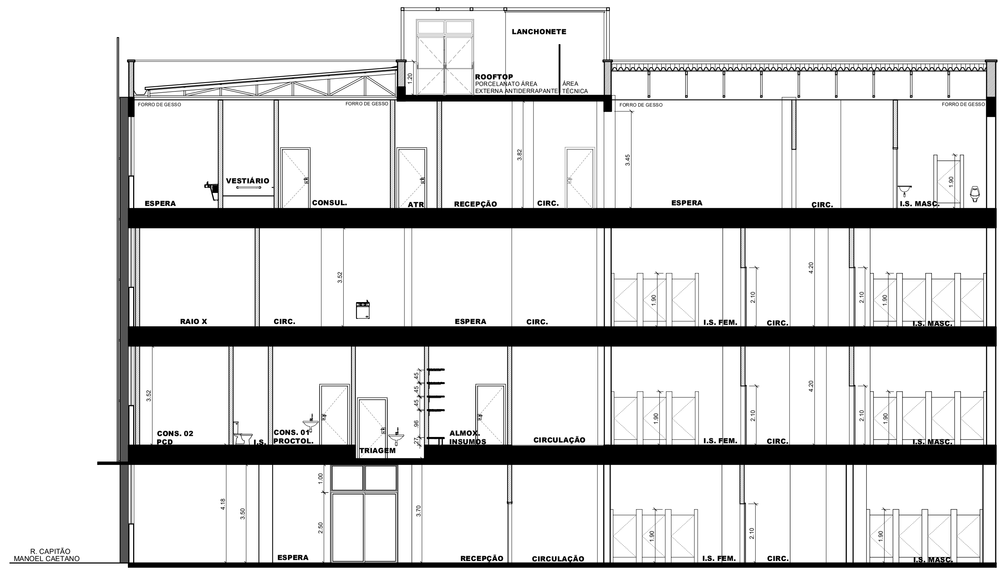

CORTE EE
ESCALA 1:100

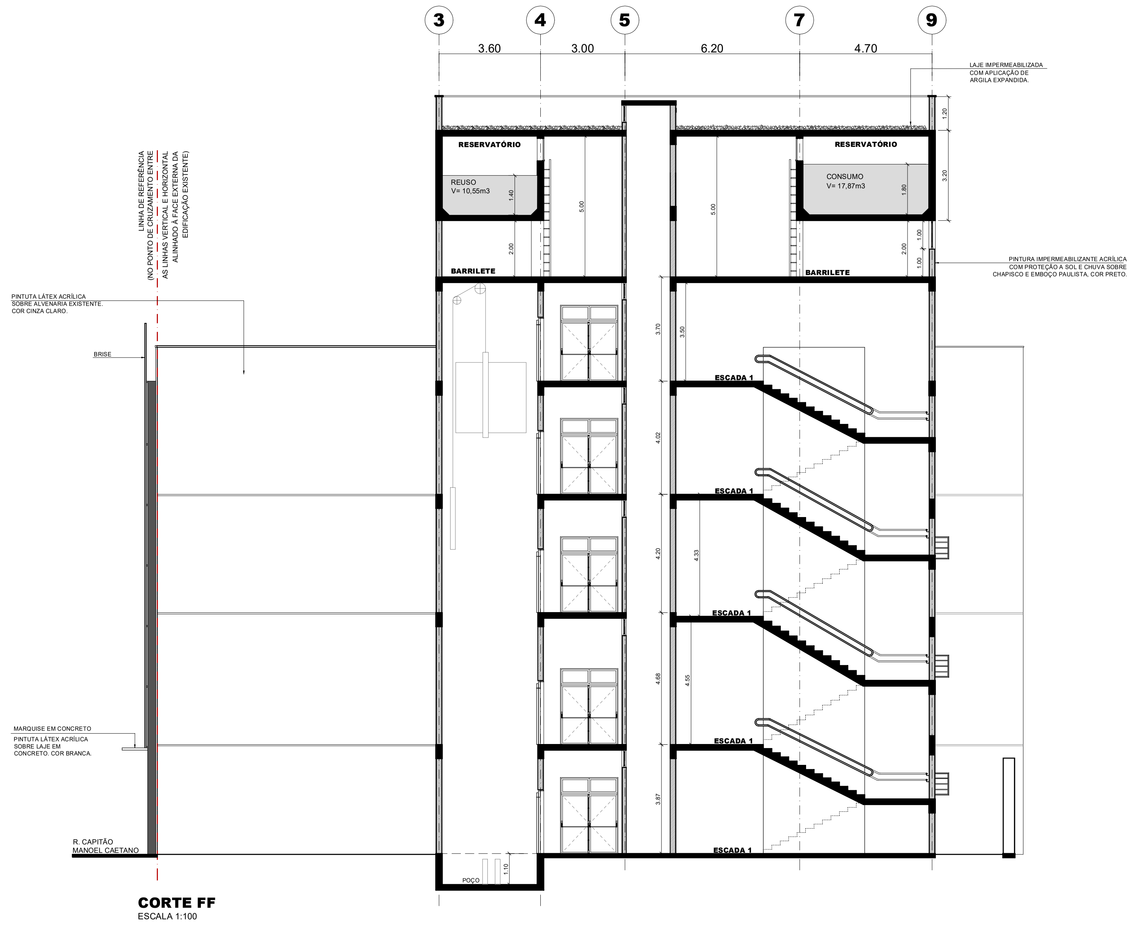

CORTE FF
ESCALA 1:100

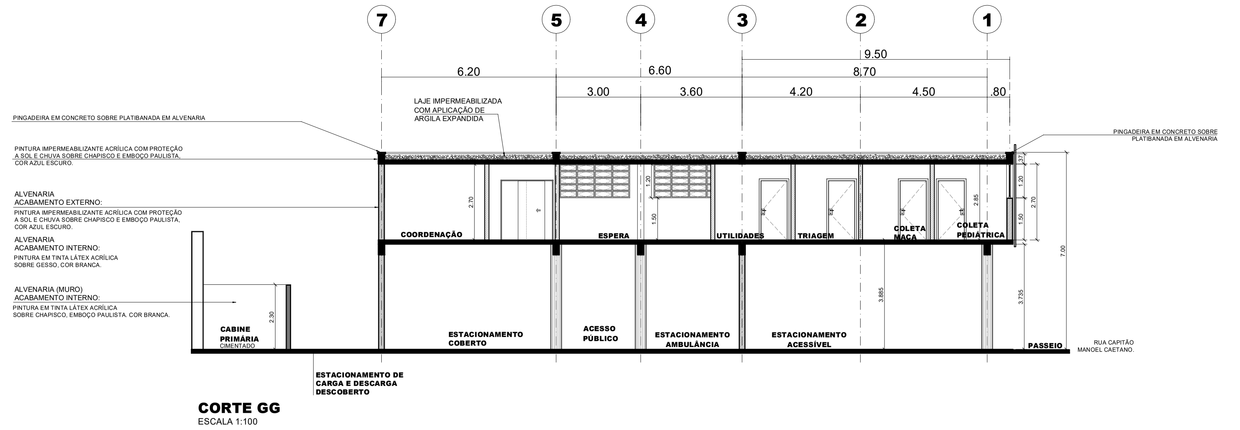

CORTE GG
ESCALA 1:100

FONTE / DADOS DE BASE
AUTORES DO PROJETO / COLABORADORES

ARQ. JOÃO FRANCISCO CHAVEDAR
CAU SP A81854-2

AUTOR E RESPONSÁVEL TÉCNICO PELO PROJETO
Secretaria Municipal de Planejamento e Urbanismo – SMPU

EQUIPE TÉCNICA
Departamento de Projetos Físicos e Urbanísticos – DPFU

ANA CLAUDIA PERASSA MODOLO
CHEFE DE SEÇÃO - ARQUITETA / CAU SP A27551-5

FERNANDA MIDORI KANO
ARQUITETA / CAU SP A48834-8

FILIPE MEANA DA SILVA
ENGENHEIRO CIVIL / CREA 5069757132

GERSON UMEZAKI
ENGENHEIRO CIVIL / CREA 5061422244

MIRIAN MAYUMI FUCAMIDU URAHATA
ARQUITETA / CAU A170435-5

RAPHAELA MARTINS MACHADO
CHEFE DE SEÇÃO - ARQUITETA / CAU SP A216884-4

RODRIGO SEITI SHIMURA TAKATA
ENGENHEIRO CIVIL / CREA SP 5063736746

VINICIUS GONÇALVES M. DE CARVALHO
CHEFE DE SEÇÃO - ARQUITETO / CAU SP BA-109865-6

SIMONE RODRIGUEZ SILVA
DESENHISTA

THAÍS GADELHA DE OLIVEIRA SOUSA
ASSESSORIA DE GABINETE

PREFEITURA DE
MOGI DAS CRUZES

SECRETARIA DE
PLANEJAMENTO E URBANISMO

Departamento de Projetos Físicos e Urbanísticos
Av. Ver. Narciso Yague Guimarães nº 277 - Centro Cívico - Mogi das Cruzes – SP
Fone: 11 4798-8125 4798-5080 projet@mogidascruzes.sp.gov.br

Assunto
CIDADE DA SAÚDE

Projeto
REFORMA / AMPLIAÇÃO

Disciplina
ARQUITETURA

Etapa
ANTE PROJETO

Endereço
R. CAP. MANOEL CAETANO, ESQ. COM RUA DR. RICARDO VILELA E RUA BARÃO DE JACEGUAI - CENTRO - MOGI DAS CRUZES . SP
Setor 01 Quadra 026 Unidade 033

Nome do Arquivo
SAU 085 14 CORTES DD_EE_FF_GG.DWG

Requisitante
SECRETARIA MUNICIPAL DE SAÚDE E BEM ESTAR

ARQ. JOÃO FRANCISCO CHAVEDAR
Secretária Municipal de Planejamento e Urbanismo
cau SP A81854-2

Título
CORTES
DD_EE_FF_GG

Folha
14 | 18

Código do DPFU
AP SAU 085 14/18

Data
JUN/2026

Escala
1:100