
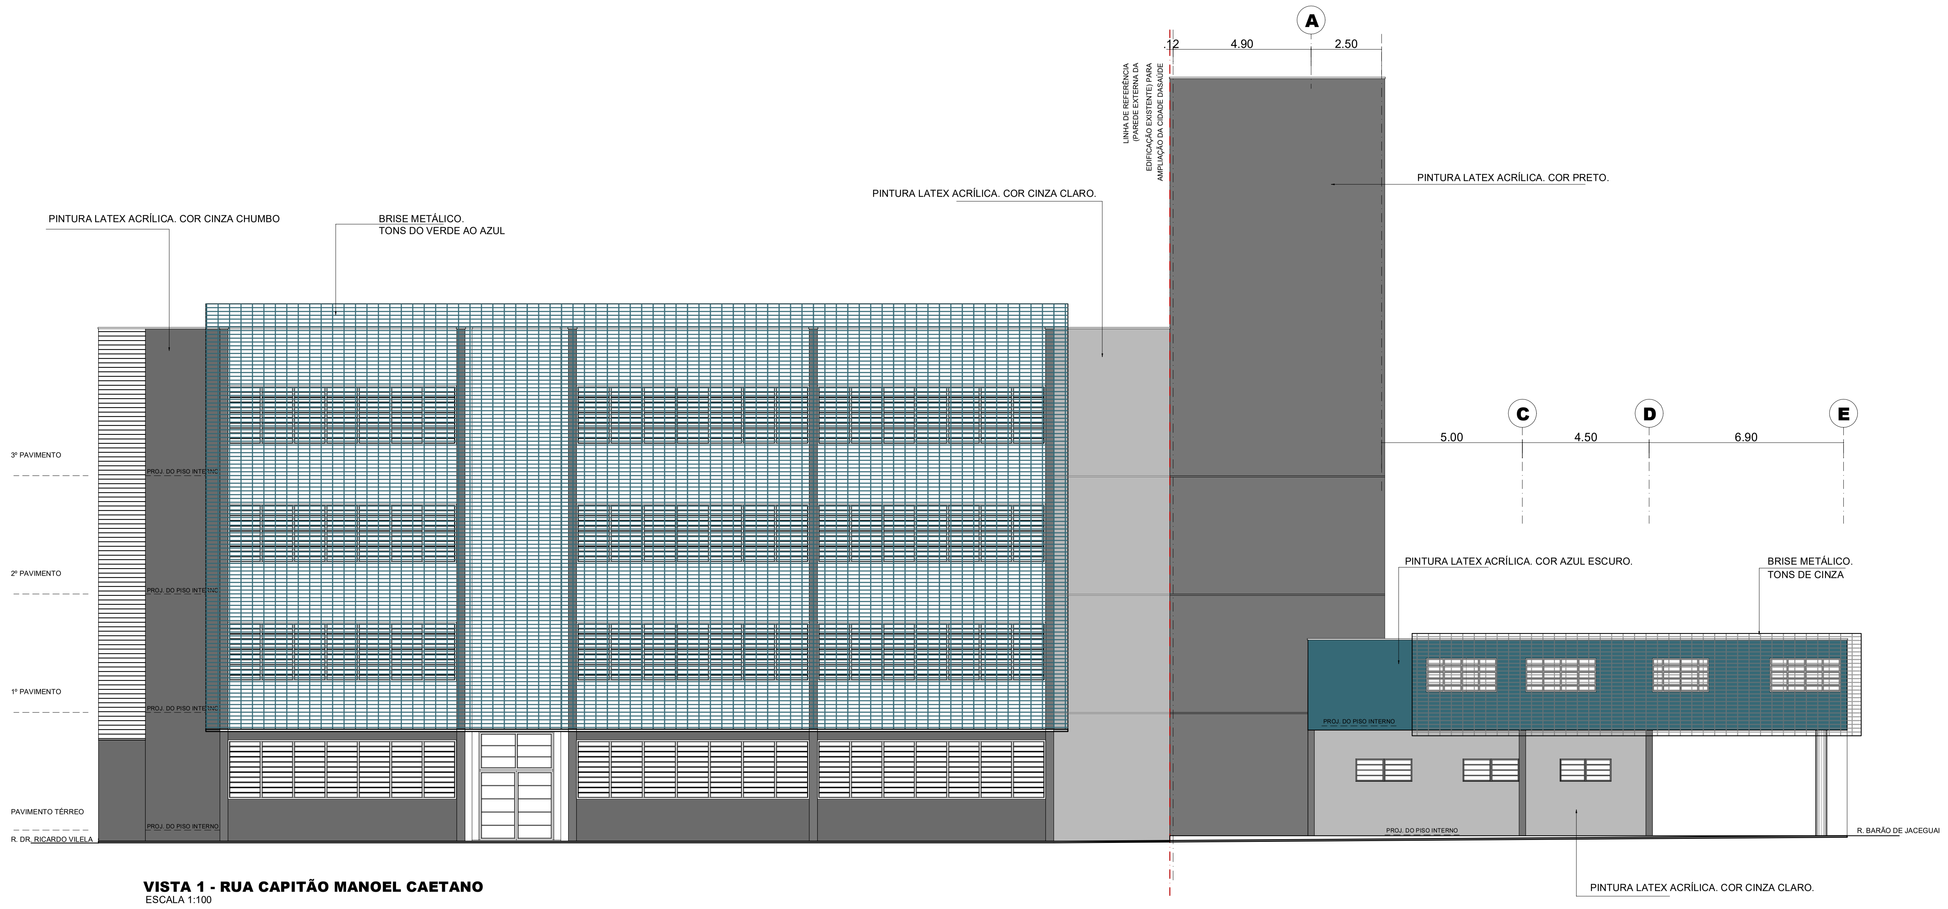


VISTA 1 - RUA CAPITÃO MANOEL CAETANO
ESCALA 1:100



IMAGEM ILUSTRATIVA
S/ ESCALA

VISTA 2 - RUA DR. RICARDO VILELA
ESCALA 1:100

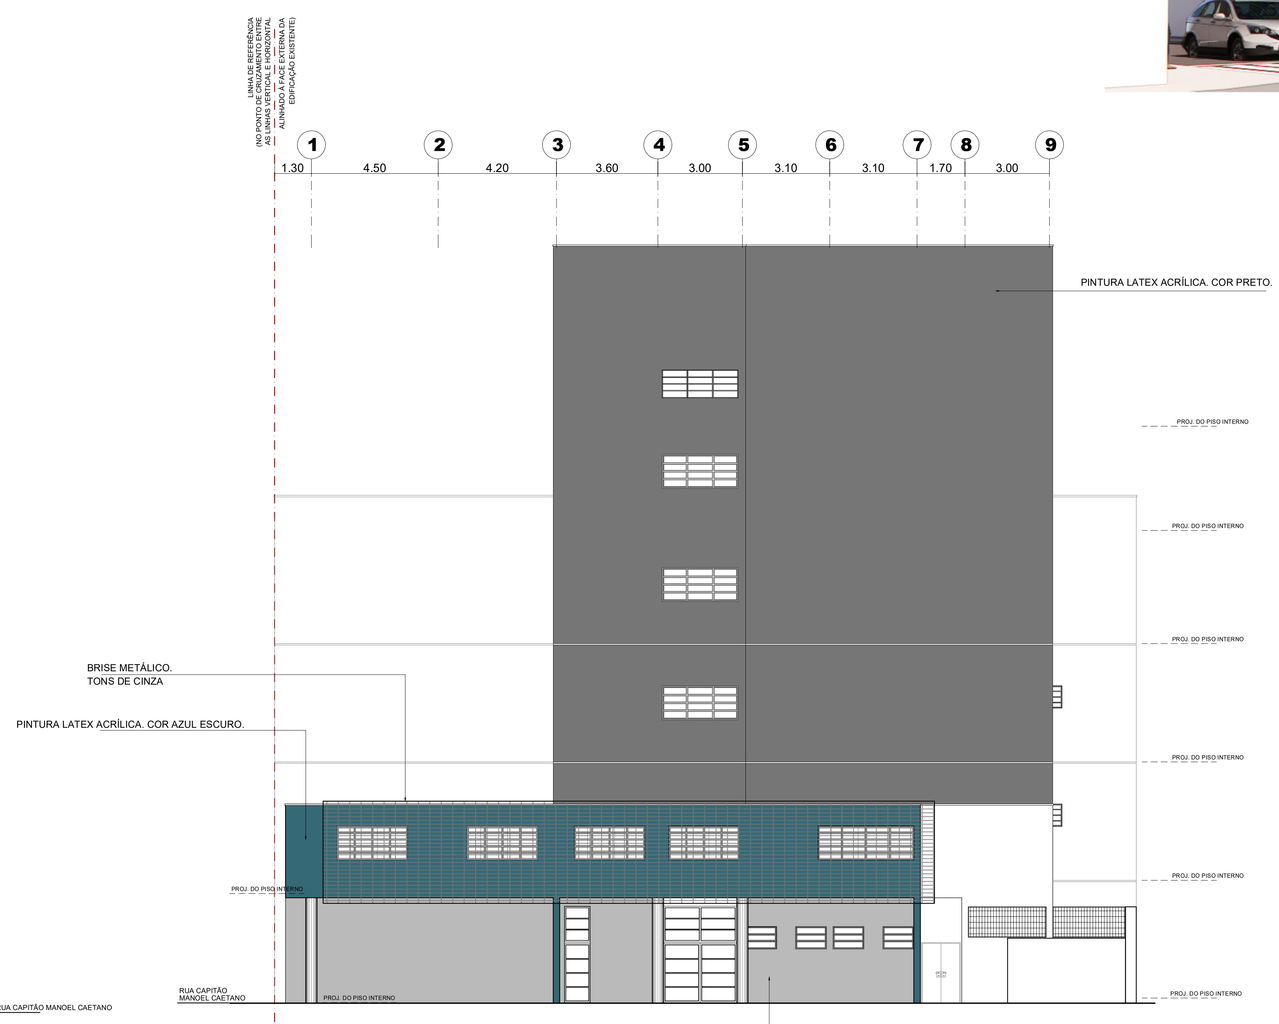

VISTA 3 - RUA BARÃO DE JACEGUAI
ESCALA 1:100

FONTE / DADOS DE BASE
AUTORES DO PROJETO / COLABORADORES

ARQ. JOÃO FRANCISCO CHAVEDAR
CAU SP A81854-2

AUTOR E RESPONSÁVEL TÉCNICO PELO PROJETO
Secretaria Municipal de Planejamento e Urbanismo - SMPU

EQUIPE TÉCNICA
Departamento de Projetos Físicos e Urbanísticos - DPFU

ANA CLAUDIA PERASSA MÓDOLO
CHEFE DE SEÇÃO - ARQUITETA / CAU SP A77051-5

RAPHAELA MARTINS MACHADO
CHEFE DE SEÇÃO - ARQUITETA / CAU SP A276389-4

FERNANDA MIDORI KANO
ARQUITETA / CAU SP A48834-8

RODRIGO SEITI SHIMURA TAKATA
ENGENHEIRO CIVIL / CREA SP 5063736746

FILIPE MEANA DA SILVA
ENGENHEIRO CIVIL / CREA 5069707153

VINICIUS GONÇALVES M. DE CARVALHO
CHEFE DE SEÇÃO - ARQUITETO / CAU SP BA159865-6

GERSON UMEZAKI
ENGENHEIRO CIVIL / CREA 5061423244

SIMONE RODRIGUEZ SILVA
DESENHISTA

MIRIAN MAYUMI FUCAMIDU URAHATA
ARQUITETA / CAU A1724343-0

THAÍS GADELHA DE OLIVEIRA SOUSA
ASSESSORA DE GABINETE

PREFEITURA DE
MOGI DAS CRUZES

SECRETARIA DE PLANEJAMENTO E URBANISMO

Departamento de Projetos Físicos e Urbanísticos
Av. Ver. Narciso Yague Guimarães nº 277 - Centro Cívico - Mogi das Cruzes - SP
Fone: 11 4796-5125 4796-5000 smpu@mogidascruzes.sp.gov.br

Assunto
CIDADE DA SAÚDE

Projeto
REFORMA / AMPLIAÇÃO

Disciplina
ARQUITETURA

Etapa
ANTE PROJETO

Endereço
R. CAP. MANOEL CAETANO, ESQ. COM RUA DR. RICARDO VILELA E RUA BARÃO DE JACEGUAI - CENTRO - MOGI DAS CRUZES . SP
Setor 03 Quadra 026 Unidade 033

Nome do Arquivo
SAU 085 15 VISTAS.DWG

Requisitante
SECRETARIA MUNICIPAL DE SAÚDE E BEM ESTAR

ARQ. JOÃO FRANCISCO CHAVEDAR
Secretaria Municipal de Planejamento e Urbanismo
cau SP A81854-2

Título
VISTAS

Folha
15 | 18

Código do DPFU
AP SAU 085 15/18

Data
JUN/2026

Escala
1:100