



BALCÃO DE ATENDIMENTO PROMEG

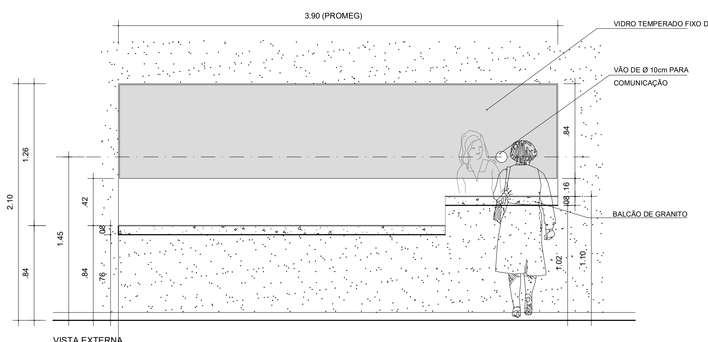

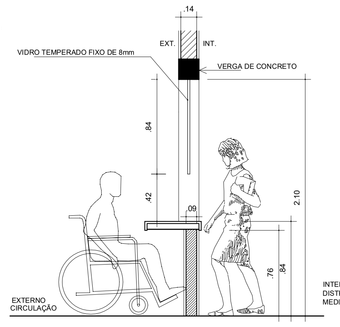


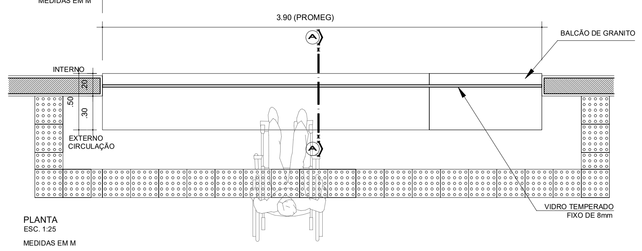


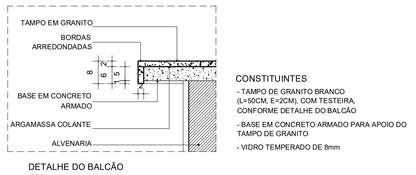



CONSTITUINTES:
- TAMPO DE GRANITO BRANCO (L=50CM, E=2CM), COM TESTEIRA, CONFORME DETALHE DO BALCÃO
- BASE EM CONCRETO ARMADO PARA APOIO DO TAMPO DE GRANITO
- VIDRO TEMPERADO DE 8mm

BEBEDOURO ACESSÍVEL

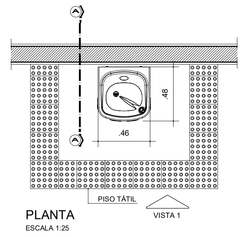

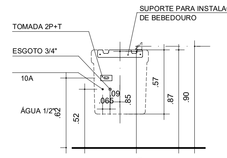

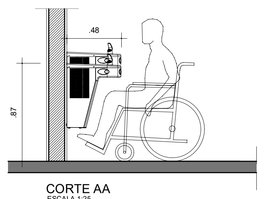


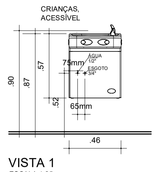


- BEBEDOURO DE ÁGUA REFRIGERADA, EM CONFORMIDADE À NBR 9050 E COM AS SEGUINTES CARACTERÍSTICAS:
- BICA DE JATO INCLINADO, EM PLÁSTICO INJETADO, COM PROTETOR BUCAL, LOCALIZADA NO LADO FORNTAL DE BEBEDOURO COM ALTURA DE 0,90m.
- TECLAS DE ACIONAMENTO SUAVE PARA A ÁGUA NATURAL OU GELADA, COM REGULAGEM NO JATO, LOCALIZADAS NA FRENTE DO BEBEDOURO OU NA LATERAL PRÓXIMO À BORDA FRONTAL.
- GABINETE EM CHAPA ELETROZINCADA NA COR PRATA.
- TAMPO EM AÇO INOX ESCOVADO, COM RALO SIFONADO.
ALTURA LIVRE INFERIOR DE NO MÍNIMO 0,73m O PISO E DESENHO QUE PERMITA A APROXIMAÇÃO FRONTAL DE PESSOA EM CADEIRA DE RODAS.
- DEPÓSITO DE ÁGUA EM AÇO INOXIDÁVEL COM DRENO PARA A LIMPEZA.
- SAÍDA DE ÁGUA LIGADA POR SIFÃO NA REDE DE ESGOTO.
- SISTEMA DE FILTRAÇÃO INTEGRADO CO FILTROS COM CARVÃO ATIVADO.
- REFRIGERAÇÃO POR COMPRESSOR, UTILIZA GÁS ECOLÓGICO.
- VAZÃO DE TRABALHO RECOMENDADA DE 60 LITROS DE ÁGUA/ HORA.
- TEMPERATURA DE TRABALHO DE 2 A 38°.
- PRESSÃO DE ÁGUA DA REDE HIDRÁULICA: 8m.c.a.
- AMPERAGEM (A) 0,8.
- CLASSIFICAÇÃO IPX4: UTILIZAÇÃO EM ÁREAS INTERNAS E EXTERNAS.
- PRODUTO DE CERTIFICAÇÃO COMPULSÓRIA, O EQUIPAMENTO DEVE POSSUIR CERTIFICADO INMETRO, DE ACORDO COM OS REQUISITOS DO PROGRAMA.
- EQUIPAMENTO PARA MELHORIA DA QUALIDADE DA ÁGUA PARA CONSUMO HUMANO (PORTARIA INMETRO Nº 093 DE 12/03/2007).
- BEBEDOUROS (PORTARIA INMETRO Nº 191 DE 10/12/2003).


APLICAÇÃO:
- PÁTIO COBERTO E OUTROS, CONFORME INDICADO EM PROJETO.
OBS:
- USO RESTRITO A LOCAIS COM PRESSÃO DE ÁGUA MÍNIMA DE 8 m.c.a.
- DEVEM SER INSTALADOS EM ROTAS ACESSÍVEIS.
- PREVER 50% DE BEBEDOUROS ACESSÍVEIS POR PAVIMENTO, RESPEITANDO O MÍNIMO DE UM.
- PISO TÁTIL E REVESTIMENTO IMPERMEÁVEL NA PAREDE DEVEM SER ESPECIFICADOS EM PROJETO.
- PROJETO DEVERÁ PREVER: ENTRADA DE ÁGUA (1/2"), SAÍDA DE ESGOTO (3/4"), TOMADA 2P+T DE 10A, CONFORME TENSÃO LOCAL.

DIVISÓRIA DE GRANILITE LATERAL ABERTA

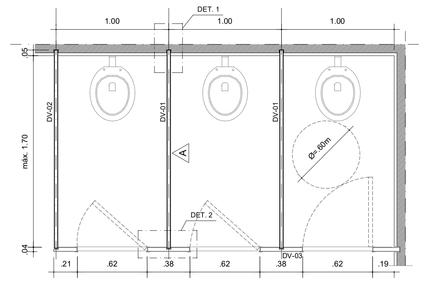



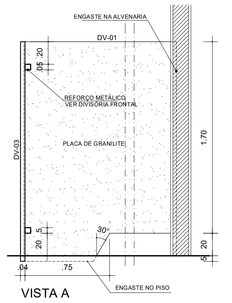

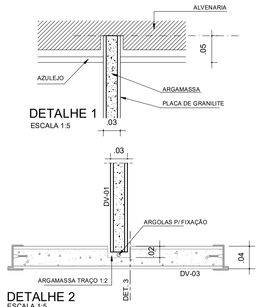

CONSTITUINTES:
. Painel pré-moldado de granilite, polido, e= 3cm, composto de:
- Argamassa estrutural: cimento e areia, traço 1:3; armação com aço CA-60, Ø= 5mm - malha de 15 x 15cm;
- Capeamento: argamassa de cimento branco e granilha branca nº 0 grosso.

ACABAMENTOS:
. Painel: cera virgem.

APLICAÇÃO:
. Em boxes de bacias sanitárias.

EXECUÇÃO:
. A placa deve ser instalada executando-se engaste de 5cm no piso e na parede.
. Os encaixes entre a divisória lateral e a frontal devem ser executados conforme detalhes, utilizando argamassa de cimento branco (traço 1:2) e aplicação do reforço metálico previsto na folha DV-03.
. Os encontros entre os painéis devem ser regulares e rejuntados com argamassa de cimento branco.

FONTE / DADOS DE BASE
AUTORES DO PROJETO / COLABORADORES

ARQ. JOÃO FRANCISCO CHAVEDAR
CAU SP A61854-2
AUTOR E RESPONSÁVEL TÉCNICO PELO PROJETO
Secretaria Municipal de Planejamento e Urbanismo - SMPU

EQUIPE TÉCNICA
Departamento de Projetos Físicos e Urbanísticos - DPFU

ANA CLAUDIA PERASSA MÓDOLO
CHEFE DE SEÇÃO - ARQUITETA / CAU SP A270913-5

FERNANDA MIDORI KANO
ARQUITETA / CAU SP A48834-8

FILIPE MEANA DA SILVA
ENGENHEIRO CIVIL / CREA 5069707110

GERSON UMEZAKI
ENGENHEIRO CIVIL / CREA 5061422244

MIRIAN MAYUMI FUCAMIDU URAHATA
ARQUITETA / CAU A170453-5

RAPHAELA MARTINS MACHADO
CHEFE DE SEÇÃO - ARQUITETA / CAU SP A276599-4


RODRIGO SEITI SHIMURA TAKATA
ENGENHEIRO CIVIL / CREA SP 5063736746


VINICIUS GONÇALVES M. DE CARVALHO
CHEFE DE SEÇÃO - ARQUITETO / CAU SP 504-16998-8


SIMONE RODRIGUEZ SILVA
DESENHISTA


THAÍS GADELHA DE OLIVEIRA SOUSA
ASSESSORIA DE GABINETE


DIVISÓRIA DE GRANILITE FRONTAL

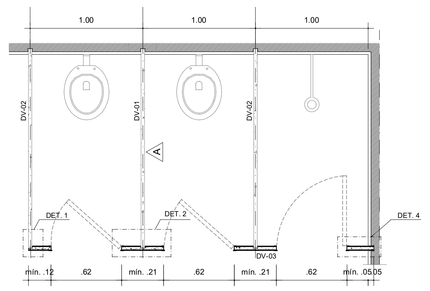


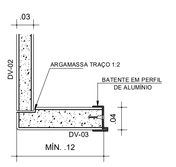

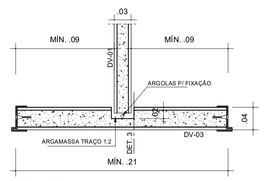

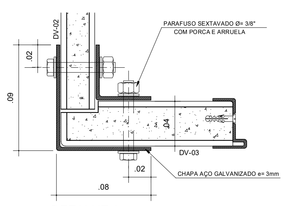

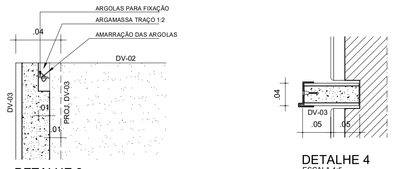

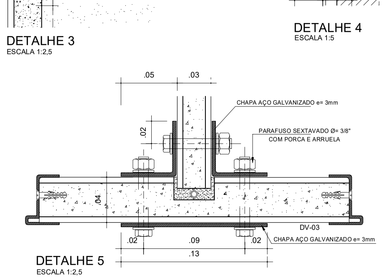

CONSTITUINTES:
Painel pré-moldado de granilite poldo, e=4cm, composto de:
- Argamassa estrutural:
» cimento e areia, traço 1:3;
» armação com aço CA-60, Ø=5mm - malha de 15x15cm;
- Capeamento : argamassa de cimento branco e granilha branca nº 0 grosso;
- Batente para porta, em perfil de alumínio, fixado através de parafusos cabeça chata galvanizados e bucha de nylon.
• Reforços metálicos em aço galvanizado, e=3mm, conforme detalhes.


ACESSÓRIOS:
• Parafusos sextavados 3/8" x 2 1/2", com porca e arruela galvanizados.


ACABAMENTOS:
• Painel: cera virgem.


APLICAÇÃO:
• Em boxes de bacias sanitárias e chuveiros.


EXECUÇÃO:
• A placa deve ser instalada executando-se engaste de 5cm no piso e na parede.
• Os encaixes entre a divisória frontal e as divisórias laterais devem ser executados conforme detalhes, utilizando argamassa de cimento branco (traço 1:2).
• Os encontros entre os painéis devem ser regulares e rejuntados com argamassa de cimento branco.
• Instalar os reforços metálicos.


DIVISÓRIA DE GRANILITE LATERAL FECHADA

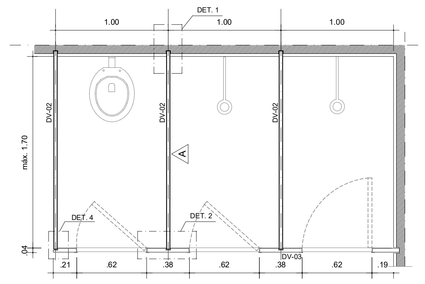


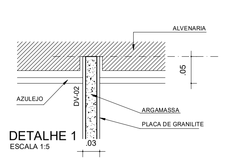

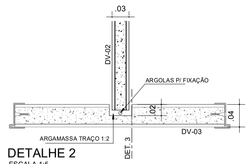

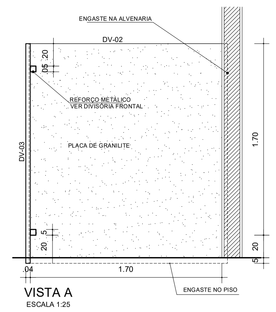

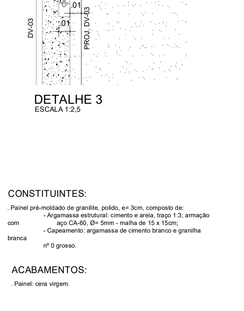

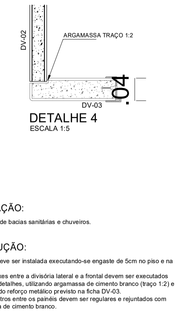

CONSTITUINTES:
. Painel pré-moldado de granilite, polido, e= 3cm, composto de:
- Argamassa estrutural: cimento e areia, traço 1:3; armação com aço CA-60, Ø= 5mm - malha de 15 x 15cm;
- Capeamento: argamassa de cimento branco e granilha branca nº 0 grosso.

ACABAMENTOS:
. Painel: cera virgem.

APLICAÇÃO:
. Em boxes de bacias sanitárias e chuveiros.

EXECUÇÃO:
. A placa deve ser instalada executando-se engaste de 5cm no piso e na parede.
. Os encaixes entre a divisória lateral e a frontal devem ser executados conforme detalhes, utilizando argamassa de cimento branco (traço 1:2) e aplicação do reforço metálico previsto na folha DV-03.
. Os encontros entre os painéis devem ser regulares e rejuntados com argamassa de cimento branco.

SI-01 A

SINALIZAÇÃO DE CIRCULAÇÃO SANITÁRIO MASCULINO

DETALHE CONFORME ABNT NBR 9050:2020



SI-01 D

SINALIZAÇÃO DE CIRCULAÇÃO SANITÁRIO FEMININO ACESSÍVEL

DETALHE CONFORME ABNT NBR 9050:2020



SI-01 B

SINALIZAÇÃO DE CIRCULAÇÃO SANITÁRIO FEMININO

DETALHE CONFORME ABNT NBR 9050:2020




SI-01 C

SINALIZAÇÃO DE CIRCULAÇÃO SANITÁRIO MASCULINO ACESSÍVEL


DETALHE CONFORME ABNT NBR 9050:2020



LAVATÓRIO ACESSÍVEL

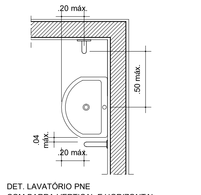


DET. LAVATÓRIO PNE
COM BARRA VERTICAL E HORIZONTAL
ESCALA 1:25

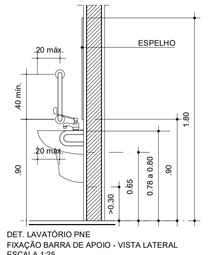


DET. LAVATÓRIO PNE
FIXAÇÃO BARRA DE APOIO - VISTA LATERAL
ESCALA 1:25

BACIA CONVENCIONAL COM BARRAS DE APOIO AO FUNDO E A 90º NA PAREDE LATERAL

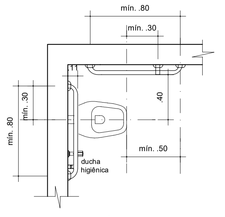


DET. BACIA SANITÁRIA PNE
PLANTA
ESCALA 1:25


NOTA: A INSTALAÇÃO DAS BACIAS DEVE ATENDER ÀS ABNT NBR 9050, ABNT NBR 15097-1 E ABNT NBR 15097-2 ATUALIZADAS.

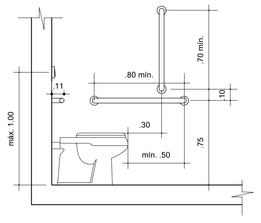


DET. BACIA SANITÁRIA PNE
VISTA LATERAL
ESCALA 1:25

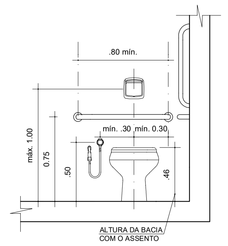


ÁREAS DE TRANSFERÊNCIAS PARA BACIA SANITÁRIA

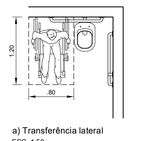


a) Transferência lateral
ESC. 1:50

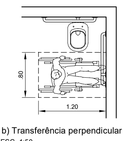

b) Transferência perpendicular
ESC. 1:50

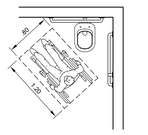


a) Transferência diagonal A
ESC. 1:50

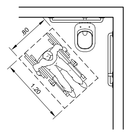


b) Transferência diagonal B
ESC. 1:50

DIMENSÕES EM METROS

ÁREA DE APROXIMAÇÃO PARA USO DO LAVATÓRIO

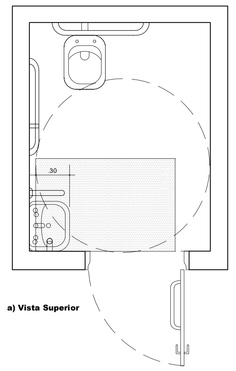

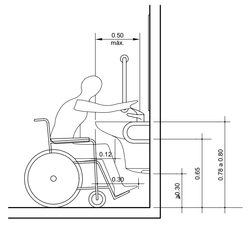

MEDIDAS MÍNIMAS DE UM SANITÁRIO ACESSÍVEL

DIMENSÕES EM METROS

CORRIMÃO DUPLO COM SUPORTE

CONSTITUINTES:
. TUBO DE AÇO GALVANIZADO, TIPO INDUSTRIAL a= 4,5cm, ESP.: 2,25mm
. TUBO DE AÇO CARBONO GALVANIZADO EM CURVA DE RAIO= 3 cm, TIPO INDUSTRIAL, a= 4,50cm, ESP.: = 2,25mm
. BARRA CHATA DE FERRO GALVANIZADO DE 1 1/2"X1/4", ESP: 3mm.
. CHAPA DE FERRO GALVANIZADO DE 70 X 3,5 mm, ESP.: 3,00mm (PARA FIXAÇÃO EM ALVENARIA)
. GRAPA EM BARRA CHATA DE FERRO GALVANIZADO DE 1" X 1/8" (PARA FIXAÇÃO EM ALVENARIA)
. BARRA CHATA DE FERRO GALVANIZADO DE 1 1/2" X 1/8"

ACESSÓRIOS:
. PARAFUSOS DE AÇO ZINCADO a=8mm (5/16"), CABEÇA SEXTAVADA, COM PORCA
. CHUMBADOR DE AÇO GALVANIZADO DE 3/8", COMPRIMENTO MÍNIMO DE 10CM, DE EXPANSÃO ATRAVÉS DE TORQUE

ACABAMENTOS:
. TUBOS, BARRAS E CHAPAS: PINTURA ESMATE SINTÉTICO SOBRE FUNDO PARA GALVANIZADOS.
. PONTOS DE SOLDA E CORTE: GALVANIZAÇÃO A FRIO, FUNDO PARA GALVANIZADO E PINTURA ESMALTE SINTÉTICO.

NOTA:
. MEDIDAS EM CENTÍMETROS.

PREFEITURA DE MOGI DAS CRUZES
SECRETARIA DE PLANEJAMENTO E URBANISMO

Departamento de Projetos Físicos e Urbanísticos
Av. Ver. Narciso Yague Guimarães nº 277 - Centro Cívico - Mogi das Cruzes - SP
Fone: 11 4795-5125 4798-5000
smpu@mogidascruzes.sp.gov.br

Assunto: **CIDADE DA SAÚDE**

Projeto: REFORMA / AMPLIAÇÃO

Disciplina: ARQUITETURA

Etapa: ANTE PROJETO

Endereço: R. CAP. MANOEL CAETANO, ESQ. COM RUA DR. RICARDO VILELA E RUA BARÃO DE JACEGUAI - CENTRO - MOGI DAS CRUZES . SP
Setor 01 Quadra 026 Unidade 033

Nome do Arquivo: SAU 085 16 DETALHES.DWG

Requisitante: SECRETARIA MUNICIPAL DE SAÚDE E BEM ESTAR

ARQ. JOÃO FRANCISCO CHAVEDAR
Secretária Municipal de Planejamento e Urbanismo
cau SP A61854-2

Título: **DETALHES**

Folha: 16 | 18

Código do DPFU: AP SAU 085 16/18

Data: JUN/2026

Escala: INDICADA