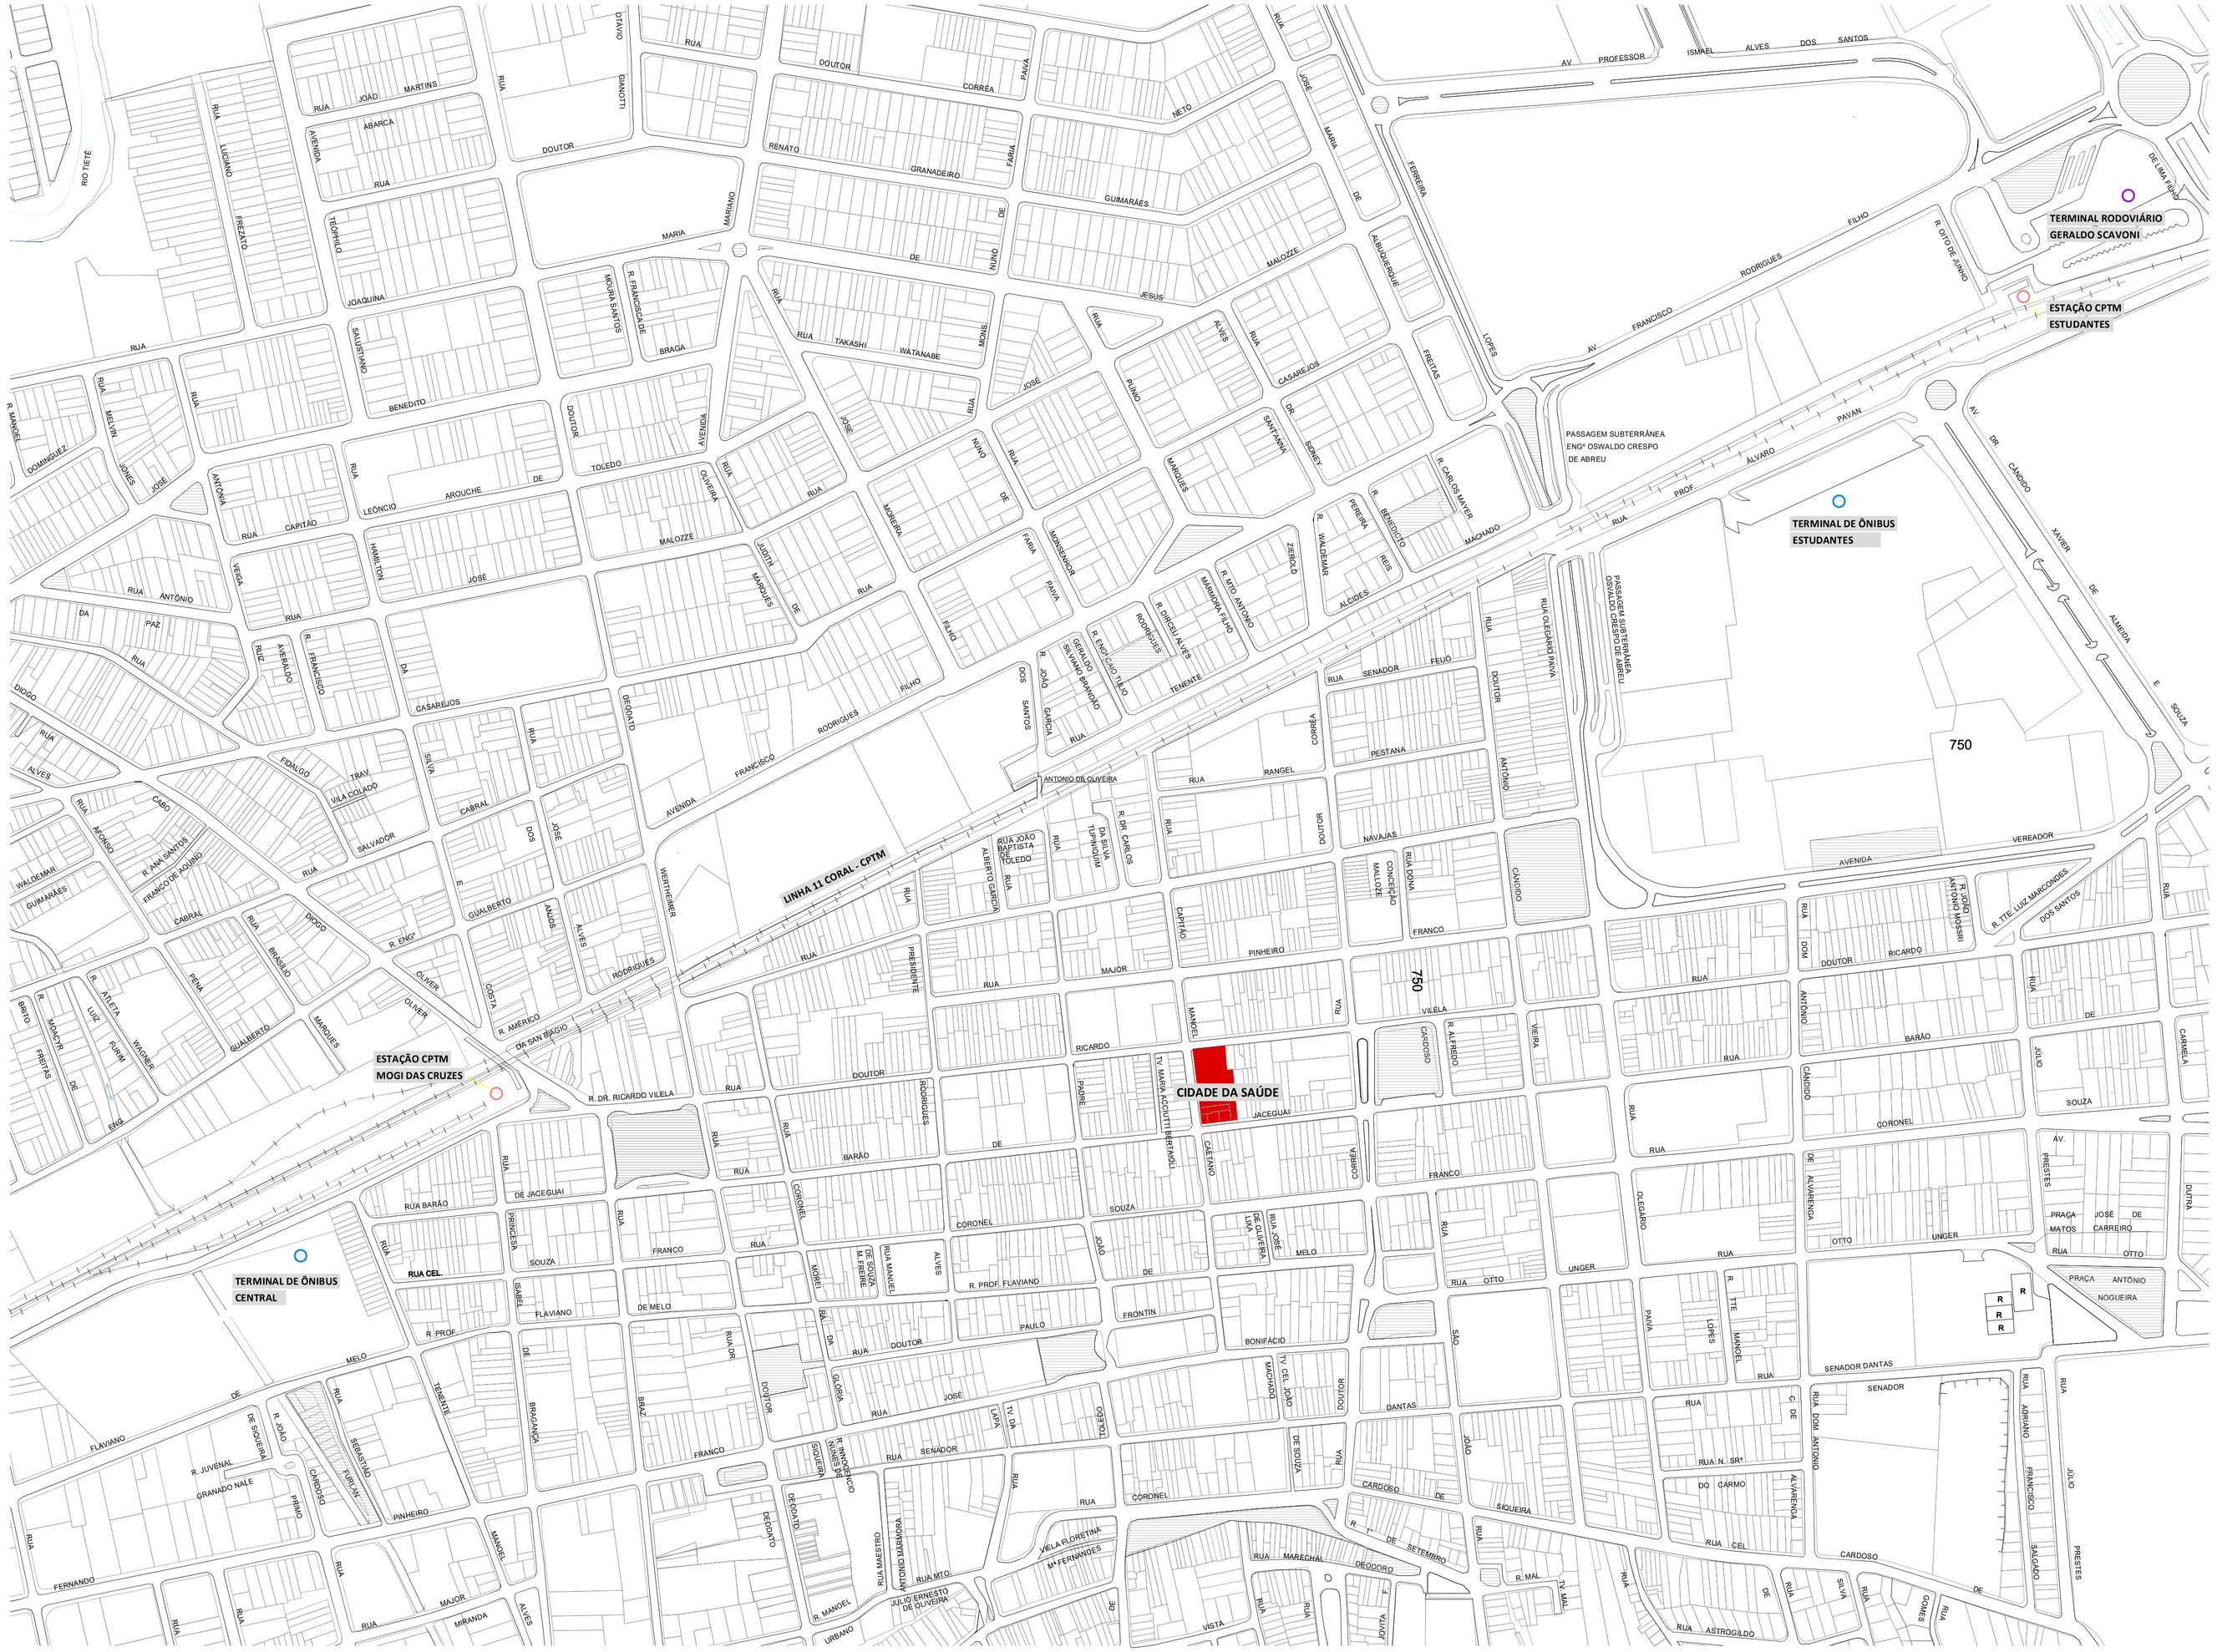


MAPA DE LOCALIZAÇÃO
ESCALA 1:3000

N

FONTE / DADOS DE BASE
AUTORES DO PROJETO / COLABORADORES

ARQ. JOÃO FRANCISCO CHAVEDAR
CAU SP A81854-2

AUTOR E RESPONSÁVEL TÉCNICO PELO PROJETO
Secretaria Municipal de Planejamento e Urbanismo - SMPU

EQUIPE TÉCNICA
Departamento de Projetos Físicos e Urbanísticos - DPFU

ANA CLAUDIA PERASSA MÓDOLO
CHEFE DE SEÇÃO - ARQUITETA / CAU SP A27351-5

FERNANDA MIDORI KANO
ARQUITETA / CAU SP A48834-8

FILIPE MEANA DA SILVA
ENGENHEIRO CIVIL / CREA 5069767132

GERSON UMEZAKI
ENGENHEIRO CIVIL / CREA 5061423244

MIRIAN MAYUMI FUCAMIDU URAHATA
ARQUITETA / CAU A172455-0

RAPHAELA MARTINS MACHADO
CHEFE DE SEÇÃO - ARQUITETA / CAU SP A276089-4

RODRIGO SEITI SHIMURA TAKATA
ENGENHEIRO CIVIL / CREA SP 5063736746

VINICIUS GONÇALVES M. DE CARVALHO
CHEFE DE SEÇÃO - ARQUITETO / CAU SP 00A189985-6

SIMONE RODRIGUEZ SILVA
DESENHISTA

THAÍS GADELHA DE OLIVEIRA SOUSA
ASSESSORA DE GABINETE

LEGENDA:

	CIDADE DA SAÚDE
	TERMINAL MUNICIPAL DE ÔNIBUS
	ESTAÇÃO DE TREM - CPTM LINHA CORAL
	TERMINAL RODOVIÁRIO

PREFEITURA DE
MOGI DAS CRUZES

SECRETARIA DE
PLANEJAMENTO E URBANISMO

Departamento de Projetos Físicos e Urbanísticos
Av. Ver. Narciso Yague Guimarães nº 277 - Centro Cívico - Mogi das Cruzes - SP
Fone: 11 4798-5125 4798-5000
smpu@mogidascruzes.sp.gov.br

Assunto
CIDADE DA SAÚDE

Projeto
REFORMA / AMPLIAÇÃO

Disciplina
ARQUITETURA

Etapa
ANTEPROJETO

Endereço
R. CAP. MANOEL CAETANO, ESQ. COM RUA RICARDO VILELA E RUA BARÃO DE JACEGUAI - MOGI DAS CRUZES . SP
Setor 01 Quadra 026 Unidade 033

Nome do Arquivo
SAU 085 01 MAPA DE LOCALIZAÇÃO .DWG

Requisitante
SECRETARIA MUNICIPAL DE SAÚDE E BEM ESTAR

ARQ. JOÃO FRANCISCO CHAVEDAR
Secretário Municipal de Planejamento e Urbanismo
cau SP A81854-2

Título
MAPA DE LOCALIZAÇÃO

Folha
01 | 01

Código do DPFU
AT SAU 085 01/01

Data
JUN/2026

Escala
1:3000