

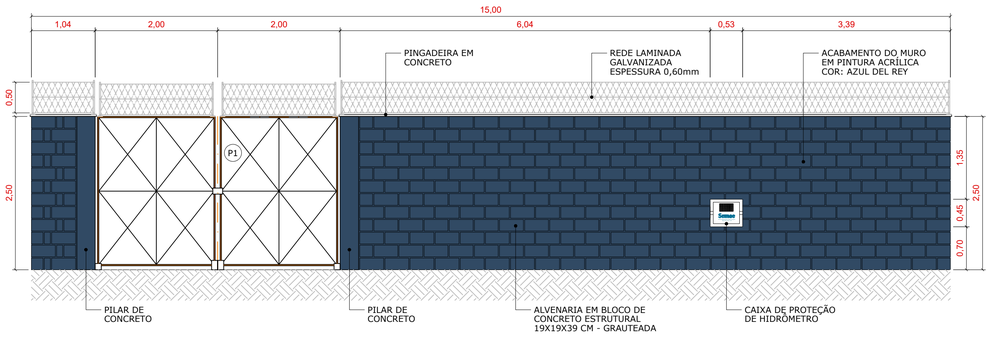



ELEVAÇÃO 01
ESCALA 1:50

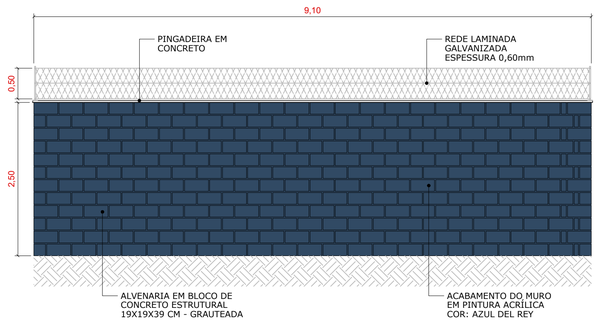


ELEVAÇÃO 02
ESCALA 1:50

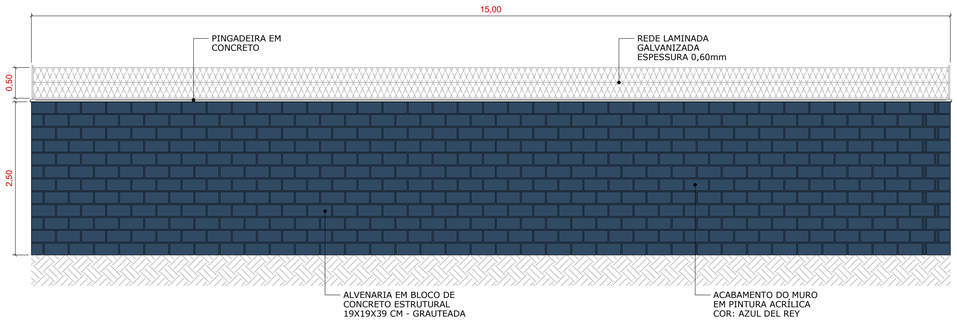


ELEVAÇÃO 03
ESCALA 1:50

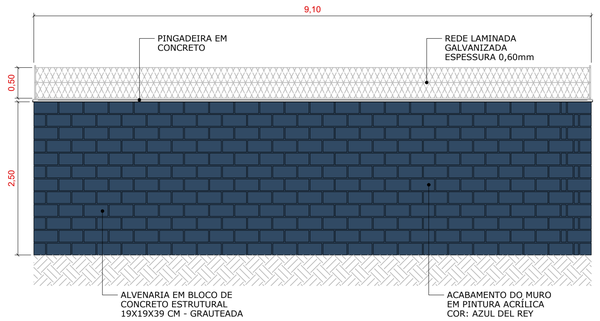


ELEVAÇÃO 04
ESCALA 1:50

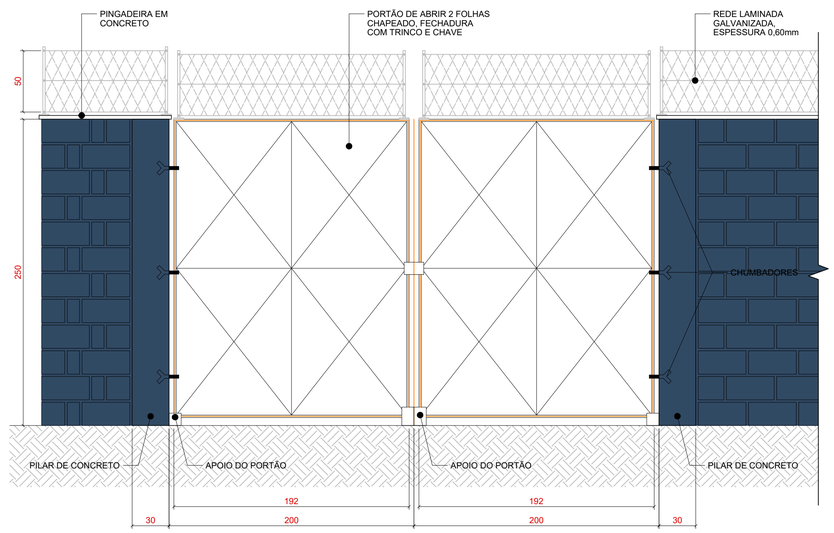


DETALHE - VISTA FRONTAL PORTÃO DE ACESSO
ESCALA 1:25

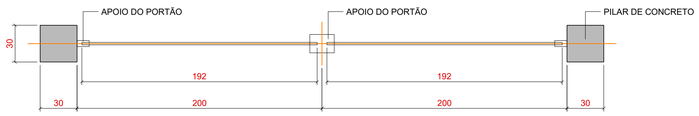


DETALHE - PLANTA PORTÃO DE ACESSO
ESCALA 1:25

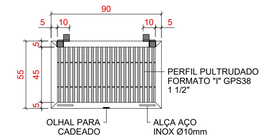


PLANTA - TAMPA POÇO DO CESTO
ESCALA 1:25

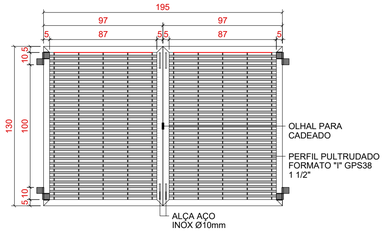


PLANTA - TAMPA CAIXA DE VÁLVULAS
ESCALA 1:25

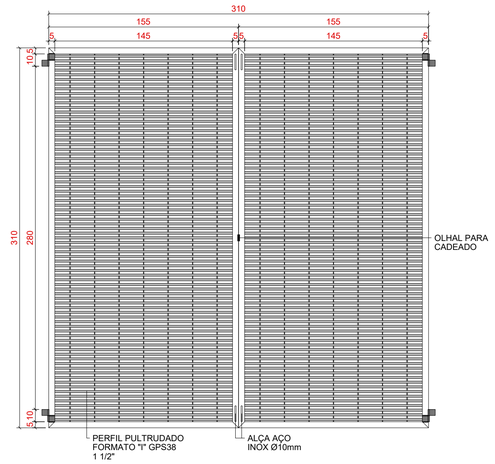


PLANTA - TAMPA POÇO DAS BOMBAS
ESCALA 1:25

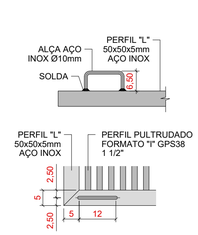

DETALHE - ALÇA
ESCALA 1:10

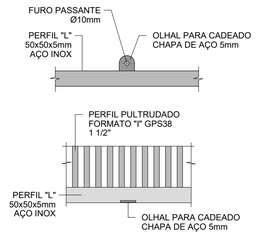

DETALHE - OLHAL PARA CADEADO
ESCALA 1:10

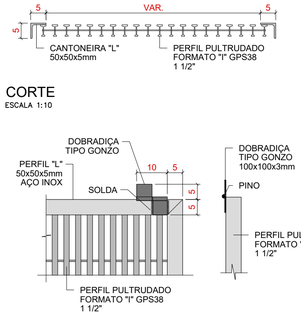

CORTE
ESCALA 1:10

DETALHE - DOBRADIÇAS
ESCALA 1:10

QUADRO DE ESQUADRIAS

PORTAS	(largura x altura)		QUANTIDADE
P1	4.00m x 2.50m	PORTÃO DE ABRIR 2 FOLHAS CHAPEADO, FECHADURA COM TRINCO E CHAVE	01

QUADRO DE ACABAMENTOS

PISOS		QUANTIDADE
1	PISO EM CONCRETO FCK= 25mpa INCLUINDO PREPARO DE CAIXA E LASTRO DE BRITA, ESP. 8cm, ARMADO, ACABAMENTO CONVENCIONAL	33,50m²
2	PISO EM PAVIMENTO ASFÁLTICO INCLUINDO REGULARIZAÇÃO E COMPACTAÇÃO DE SUBLEITO, ESP. 5cm	96,34m²

QUADRO DE QUANTIFICAÇÃO

ÁREAS EXTERNAS	QUANTIDADE
ENTRADA DE ÁGUA	01 unidade
ENTRADA DE ENERGIA	01 unidade
MURO H= 2,50m COM ACABAMENTO DO MURO EM PINTURA ACRÍLICA COR AZUL DEL REY SOBRE BLOCO DE CONCRETO ESTRUTURAL	42,84m
GUARDA-CORPO DE AÇO GALVANIZADO DE 1,10m, MONTANTES TUBULARES DE 1 1/4" ESPAÇADOS DE 1,20m	5,66m
GUIA E SARJETA EM CONCRETO TIPO PMSP	34,90m
REBAIXAMENTO DE GUIA	4,78m
TAMPA VAZADA EM FIBRA DE VIDRO 0,90x0,55m - POÇO DO CESTO	0,50m²
TAMPA VAZADA EM FIBRA DE VIDRO 3,10x3,10m - POÇO DAS BOMBAS	9,61m²
TAMPA VAZADA EM FIBRA DE VIDRO 1,95x1,30m - CAIXA DE VÁLVULAS	2,54m²
REDE LAMINADA GALVANIZADA ESPESSURA 0,60mm E H= 0,50m	47,44m

NOTAS

1. É OBRIGATÓRIO O ESCORAMENTO PARA VALAS DE PROFUNDIDADE SUPERIOR A 1,25m, CONFORME ANORMA REGULAMENTADORA NR-18 (CONDIÇÕES E MEIO AMBIENTE DE TRABALHO NA INDÚSTRIA DA CONSTRUÇÃO), ITEM 18.6 (ESCAVAÇÕES, FUNDAÇÕES E DESMONTE DE ROCHAS), DO MINISTÉRIO DO TRABALHO E EMPREGO - MTE;
2. ESTE PROJETO CONTEM OS ELEMENTOS HIDRÁULICOS QUE ESTÃO SENDO SUBMETIDOS À APROVAÇÃO E QUE SÃO NECESSÁRIOS AO ESGOTAMENTO DO EMPREENDIMENTO EXPLICITADO;
3. DIMENSÕES DAS PAREDES E OUTROS ELEMENTOS ESTRUTURAIS DEVERÃO SER CONFIRMADOS QUANDO DA ELABORAÇÃO DO PROJETO ESTRUTURAL E DE FUNDAÇÕES;
4. O PROJETO ESTRUTURAL CIVIL E FUNDAÇÕES SERÁ APRESENTADO APÓS A APROVAÇÃO DO PROJETO DE HIDRAÚLICA;
5. TODAS AS ESTRUTURAS DE CONCRETO ARMADO EM CONTATO COM ESGOTO E/OU GASES AGRESSIVOS DEVERÃO TER RESISTÊNCIA MÍNIMA DE 30 MPa;
6. OS ITENS DE SEGURANÇA, DEVERÃO SER PINTADOS NA COR AMARELA;
7. O DESENHO EXECUTIVO/CONSTRUTIVO E MEMORIAL DE CÁLCULO DO GUINDASTE GIRATÓRIO DEVERÁ SER FORNECIDO PELO FABRICANTE DE ACORDO COM O CRONOGRAMA DE EXECUÇÃO DA MESMA.

Fasul Pavimentação e Consultoria
Avenida Vereador Narciso Yague Guimarães n.º 1145 - cj. 1614
Jardim Armênia, Mogi das Cruzes - SP
Telefone: (11) 4728-4545 - www.fasuleng.com.br

SECRETARIA DE
OBRAS E INFRAESTRUTURA URBANA

PREFEITURA DE
MOGI DAS CRUZES

Av. Vereador Narciso Yague Guimarães n.º 277
Jardim Armênia, Mogi das Cruzes – SP
Fone: (11) 4798-5065 4798-5000

Assunto
IMPLANTAÇÃO DE ESTAÇÃO ELEVATÓRIA DE ESGOTO NO LOTEAMENTO VILA JUNDIAPEBA

CONTRATO Nº 130/2019

Projeto: CONSTRUÇÃO

Disciplina: ARQUITETURA

Etapa: PROJETO EXECUTIVO — Revisão Número: 04

Endereço: RUA PROFESSORA LUCINDA BASTOS ESQUINA COM A RUA MARROCOS, DISTRITO JUNDIAPEBA - SP.

Nome do Arquivo: FASUL-PE-EEEB-LB-ARQ.DWG

Requisitante: PREFEITURA MUNICIPAL DE MOGI DAS CRUZES

govbr — Documento assinado digitalmente
GESSE CARDOSO DE OLIVEIRA
Data: 31/03/2026 09:50:15-0300
Verifique em https://validar.iti.gov.br

Murilo Sasaki de Paula e Silva — Assinado de forma digital por Murilo Sasaki de Paula e Silva
Dados: 2026.03.16 10:03:53 -03'00'

Eng. Henrique Müller
Responsável Técnico pelo Projeto
Fasul Pavimentação e Consultoria Ltda.
CREA SP 5062997235
ART 2620250673007

Eng. Gessé Cardoso de Oliveira
Engenheiro Civil
Responsável Técnico pela Aprovação
Prefeitura Municipal de Mogi das Cruzes

Eng. Murilo Sasaki de Paula e Silva
Engenheiro Civil
Responsável Técnico pela Aprovação
Serviço Municipal de Águas e Esgotos

Título
ESTAÇÃO ELEVATÓRIA DE ESGOTO
ELEVAÇÕES E DETALHES

Data: FEV/2026

Folha: 02 | 02

Escala: INDICADA