

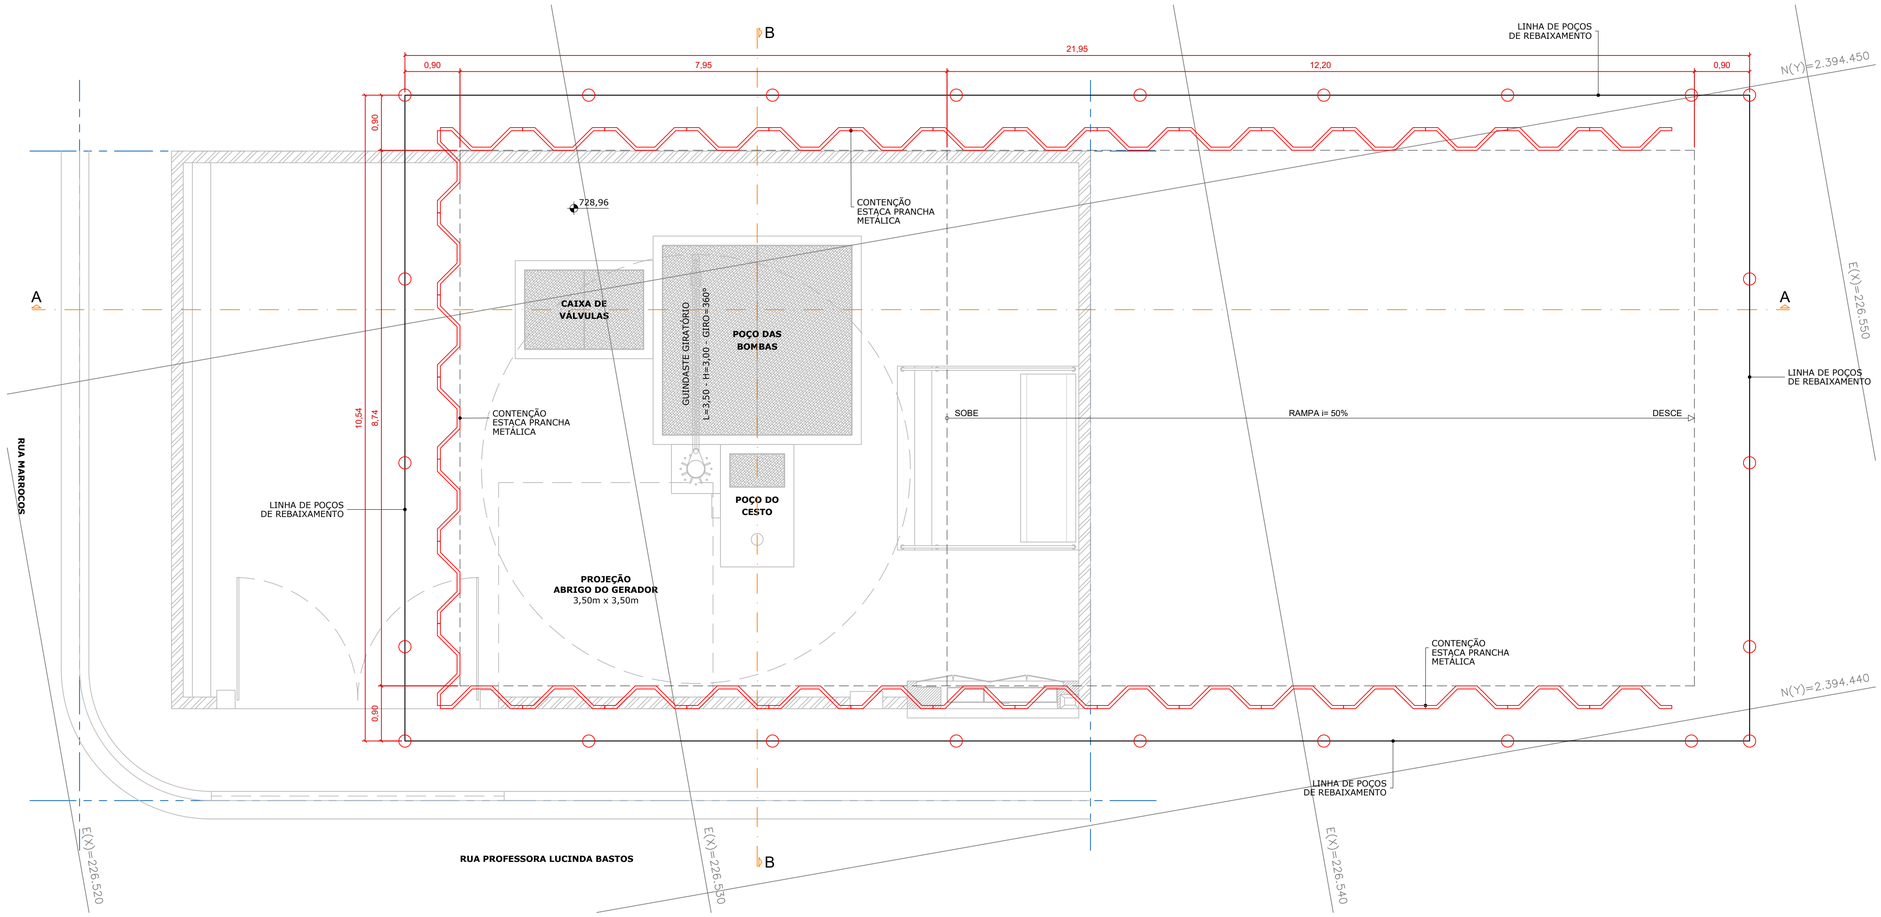


PLANTA
ESCALA 1:50

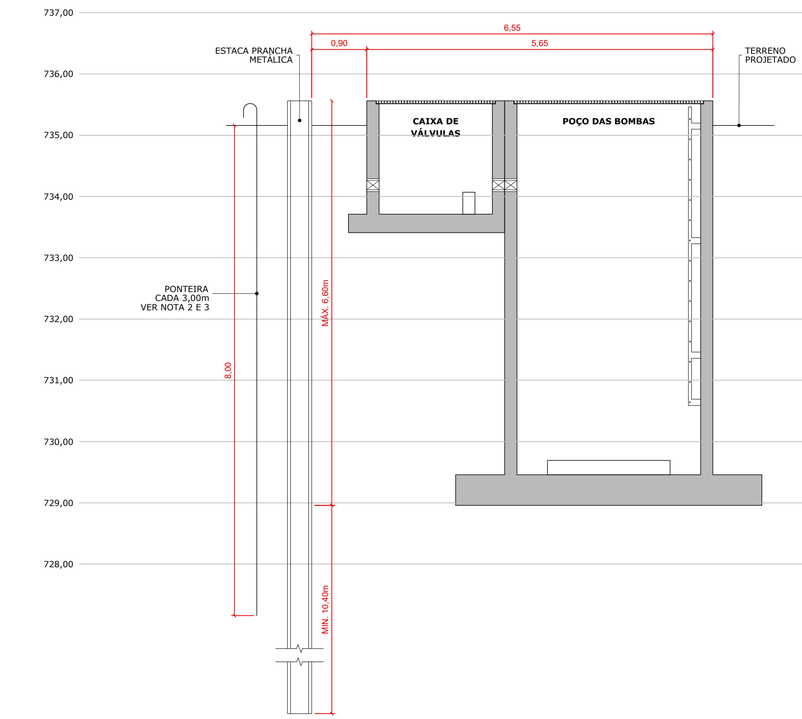

CORTE AA
ESCALA 1:50

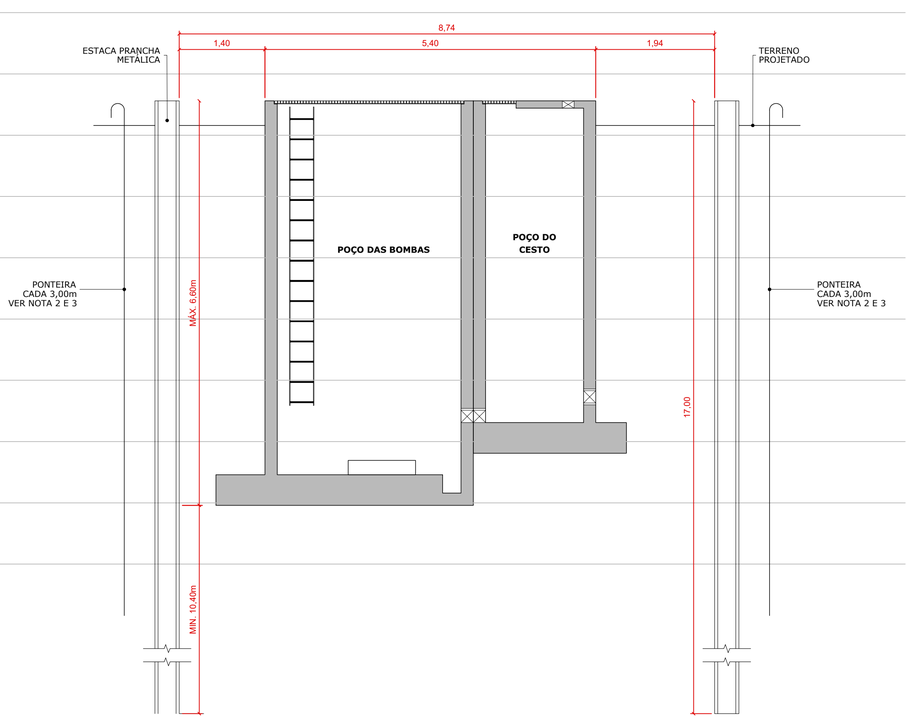

CORTE BB
ESCALA 1:50

NOTAS

1. MEDIDAS E COTAS DE NÍVEIS EM METRO, SALVO ONDE INDICADO;
2. AS PONTEIRAS DEVERÃO SER EXECUTADAS ATÉ A PROFUNDIDADE MÍNIMA DE 8 METROS. A DISTRIBUIÇÃO E ESPAÇAMENTO DEVERÁ SER AJUSTADA PELO ATO EM FUNÇÃO DAS CONDIÇÕES ENCONTRADAS DURANTE A ESCAVAÇÃO;
3. AS PONTEIRAS DEVEM SER EXECUTADAS POR SEGURANÇA E ACIONADAS PREVIAMENTE ÀS ESCAVAÇÕES, COM EXCESSÃO DE UMA NOVA REAVALIAÇÃO DO ATO NO LOCAL;
4. PREVER ESCORAMENTO DO TIPO CONTÍNUO AO LONGO DE TODA ESCAVAÇÃO DO TIPO ESTACA PRANCHA METÁLICA;
5. DEVERÁ SER PREVISTA A INSTRUMENTAÇÃO DA ÁREA DE TRABALHO DURANTE OS SERVIÇOS DE ESCAVAÇÃO. MONITORANDO NO MÍNIMO O NÍVEL DO LENÇOL FREÁTICO JUNTO AS CONTENÇÕES E A CONVERGENCIA ENTRE AS EXTREMIDADES DA ESCAVAÇÃO.

SEQUÊNCIA CONSTRUTIVA

1. EXECUÇÃO DE POÇOS DE REBAIXAMENTO DO LENÇOL FREÁTICO ATRAVÉS DE POÇOS DE BOMBEAMENTO ATÉ QUE O NÍVEL DA ÁGUA FIQUE ABAIXO DO FUNDO DA COTA DA ESCAVAÇÃO;
2. CRAVAÇÃO DE ESTACAS PRANCHAS METÁLICAS ATÉ 17,00 METROS DE PROFUNDIDADE NO PERÍMETRO DA VALA;
3. ESCAVAÇÃO DA ÁREA PRETENDIDA A IMPLANTAÇÃO DO POÇO DO CESTO, POÇO DAS BOMBAS E CAIXA DE VÁLVULAS ATÉ A PROFUNDIDADE DE NO MÁXIMO 6,60 METROS;
4. EXECUÇÃO DA ESTRUTURA DE CONCRETO DO POÇO DO CESTO, POÇO DAS BOMBAS E CAIXA DE VÁLVULAS;
5. REATERRO E COMPACTAÇÃO DO VÃO ENTRE PAREDE DE CONTENÇÃO E DA ESTRUTURA DE CONCRETO;
6. RETIRADA DAS ESTACAS PRANCHAS METÁLICAS E DOS EQUIPAMENTOS DE BOMBEAMENTO DOS POÇOS.

Fasul Pavimentação e Consultoria
Avenida Vereador Narciso Yague Guimarães n.º 1145 - cj. 1614
Jardim Armênia, Mogi das Cruzes - SP
Telefone: (11) 4728-4545 - www.fasuleng.com.br

PREFEITURA DE MOGI DAS CRUZES
SECRETARIA DE OBRAS E INFRAESTRUTURA URBANA
Av. Vereador Narciso Yague Guimarães n.º 277
Jardim Armênia, Mogi das Cruzes – SP
Fone: (11) 4798-5065 4798-5000

Assunto
IMPLANTAÇÃO DE ESTAÇÃO ELEVATÓRIA DE ESGOTO NO LOTEAMENTO VILA JUNDIAPEBA

CONTRATO Nº 130/2019

Projeto: CONSTRUÇÃO

Disciplina: ESCORAMENTO

Etapa: PROJETO EXECUTIVO — Revisão Número: 01

Endereço: RUA PROFESSORA LUCINDA BASTOS ESQUINA COM A RUA MARROCOS, DISTRITO JUNDIAPEBA - SP.

Nome do Arquivo: FASUL-PE-EEEB-LB-ESC.DWG

Requisitante: PREFEITURA MUNICIPAL DE MOGI DAS CRUZES

Eng. Henrique Müller
Responsável Técnico pelo Projeto
Fasul Pavimentação e Consultoria Ltda.
CREA SP 5062997235
ART 262025067300

Documento assinado digitalmente gov.br
GESSE CARDOSO DE OLIVEIRA
Data: 16/03/2026 16:25:18-0300
Verifique em https://validar.iti.gov.br
Eng. Gessé Cardoso de Oliveira
Engenheiro Civil
Responsável Técnico pela Aprovação
Prefeitura Municipal de Mogi das Cruzes

Murilo Sasaki de Paula e Silva
Assinado de forma digital por Murilo Sasaki de Paula e Silva
Dados: 2026.03.16 10:05:18 -03'00'
Eng. Murilo Sasaki de Paula e Silva
Engenheiro Civil
Responsável Técnico pela Aprovação
Serviço Municipal de Águas e Esgotos

Título
ESTAÇÃO ELEVATÓRIA DE ESGOTO
CONTENÇÃO DA ESCAVAÇÃO

Data: FEV/2026

Folha: 01 | 01

Escala: INDICADA