
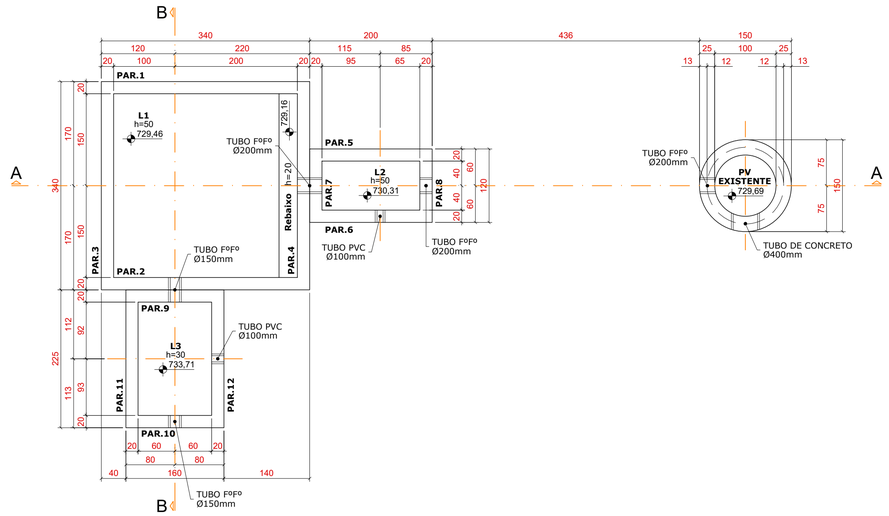


FORMAS DA LAJE DE FUNDO

ESCALA 1:50

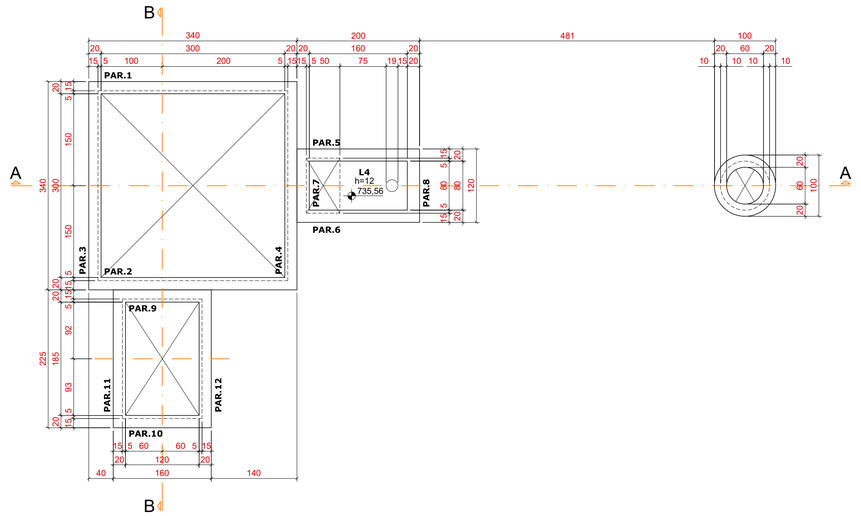


FORMAS DA LAJE DE COBERTURA

ESCALA 1:50


NOTAS

1. MEDIDAS EM CENTÍMETROS E NÍVEIS EM METROS;
2. CONFERIR MEDIDAS NO LOCAL;
3. NÃO TIRAR MEDIDAS EM ESCALA;
4. CONCRETO PARA ESTRUTURA MOLDADO NO LOCAL:
   RESISTÊNCIA: fck ≥ 30 MPa.
5. CONSUMO MÍNIMO DE CIMENTO: 280kg/m³ DE CONCRETO;
6. CLASSE DE AGRESSIVIDADE AMBIENTAL: CAA III;
7. COBRIMENTOS:
   CORTINAS = 3,0 cm;
   LAJES = 2,5 cm;
   FUNDAÇÃO = 4,0 cm.
8. AÇO:
   CA-50 - fyk = 500 MPa;
   CA-60 - fyk = 600 MPa.
9. CORTAR E ADAPTAR FERRAGENS ONDE FOR NECESSÁRIO.

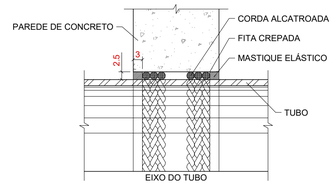


DETALHE VEDAÇÃO
TUBO E PAREDE DE CONCRETO

ESCALA 1:10

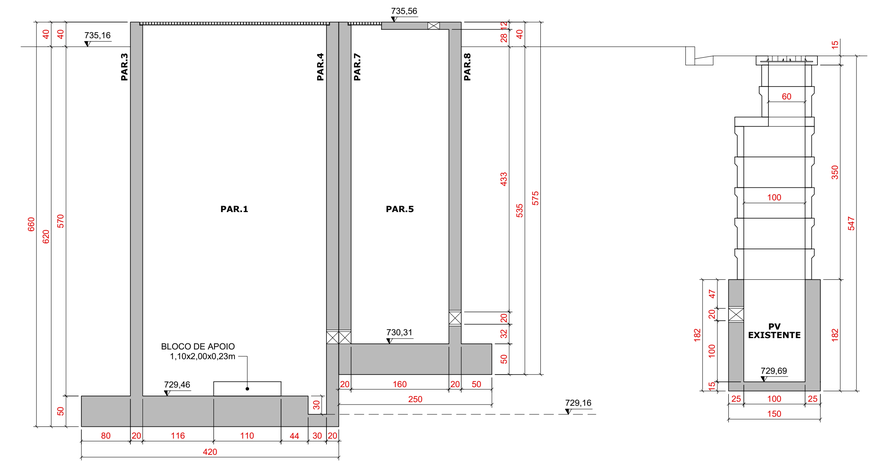


CORTE AA

ESCALA 1:50

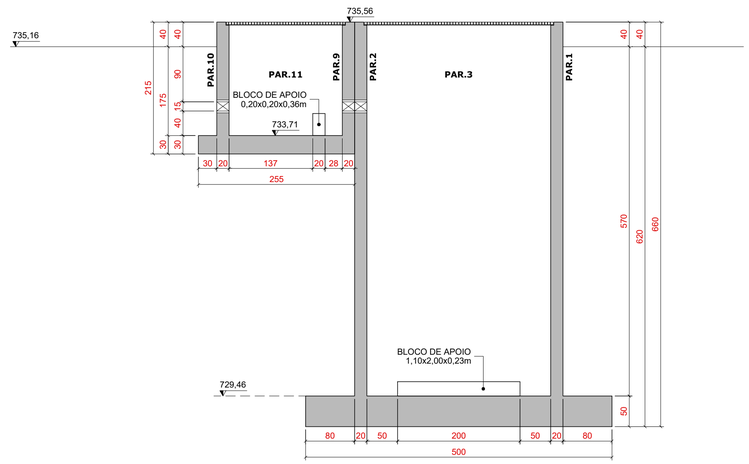


CORTE BB

ESCALA 1:50

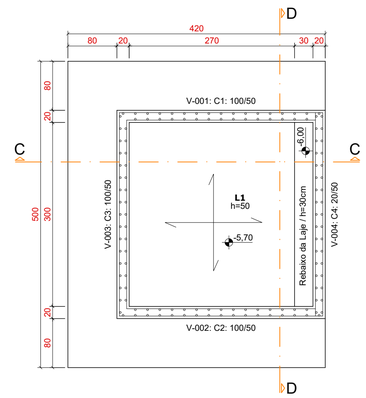


LAJE DE FUNDO
POÇO DAS BOMBAS

ESCALA 1:50

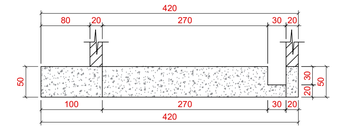


CORTE CC

ESCALA 1:50

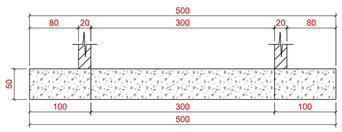


CORTE DD

ESCALA 1:50

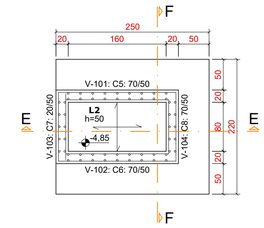


LAJE DE FUNDO
POÇO DO CESTO

ESCALA 1:50

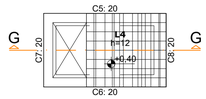


LAJE TOPO
POÇO DO CESTO

ESCALA 1:50

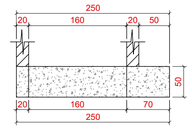


CORTE EE

ESCALA 1:50

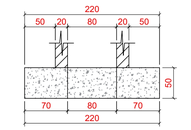


CORTE FF

ESCALA 1:50

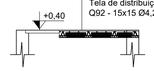


CORTE GG

ESCALA 1:50

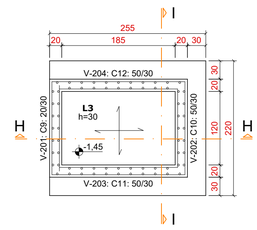


LAJE DE FUNDO
CAIXA DE VÁLVULAS

ESCALA 1:50

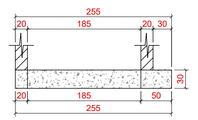

CORTE HH

ESCALA 1:50

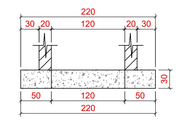

CORTE II

ESCALA 1:50

Fasul
Pavimentação e Consultoria

Avenida Vereador Narciso Yague Guimarães n.º 1145 - cj. 1614
Jardim Armênia, Mogi das Cruzes - SP
Telefone: (11) 4728-4545 - www.fasuleng.com.br

SECRETARIA DE
OBRAS E INFRAESTRUTURA URBANA

PREFEITURA DE
MOGI DAS CRUZES

Av. Vereador Narciso Yague Guimarães n.º 277
Jardim Armênia, Mogi das Cruzes – SP
Fone: (11) 4798-5065 4798-5000

Assunto

IMPLANTAÇÃO DE ESTAÇÃO ELEVATÓRIA DE ESGOTO NO LOTEAMENTO VILA JUNDIAPEBA

CONTRATO Nº 130/2019

Projeto: CONSTRUÇÃO

Disciplina: ESTRUTURA

Etapa: PROJETO EXECUTIVO — Revisão Número: 05

Endereço: RUA PROFESSORA LUCINDA BASTOS ESQUINA COM A RUA MARROCOS, DISTRITO JUNDIAPEBA - SP.

Nome do Arquivo: FASUL-PE-EEEB-LB-EST.DWG

Requisitante: PREFEITURA MUNICIPAL DE MOGI DAS CRUZES

Eng. Henrique Müller
Responsável Técnico pelo Projeto
Fasul Pavimentação e Consultoria Ltda.
CREA SP 5062997235
ART 2620250673007

Documento assinado digitalmente
gov.br GESSÉ CARDOSO DE OLIVEIRA
Data: 16/03/2026 16:30:25-0300
Verifique em https://validar.iti.gov.br

Eng. Gessé Cardoso de Oliveira
Engenheiro Civil
Responsável Técnico pela Aprovação
Prefeitura Municipal de Mogi das Cruzes

Murilo Sasaki de Paula e Silva
Assinado de forma digital por Murilo Sasaki de Paula e Silva
Dados: 2026.03.16 11:08:22 -03'00'

Eng. Murilo Sasaki de Paula e Silva
Engenheiro Civil
Responsável Técnico pela Aprovação
Serviço Municipal de Águas e Esgotos

Título

ESTAÇÃO ELEVATÓRIA DE ESGOTO
FORMAS
PLANTAS E CORTES

Data: FEV/2026

Folha: 01 | 05

Escala: INDICADA