

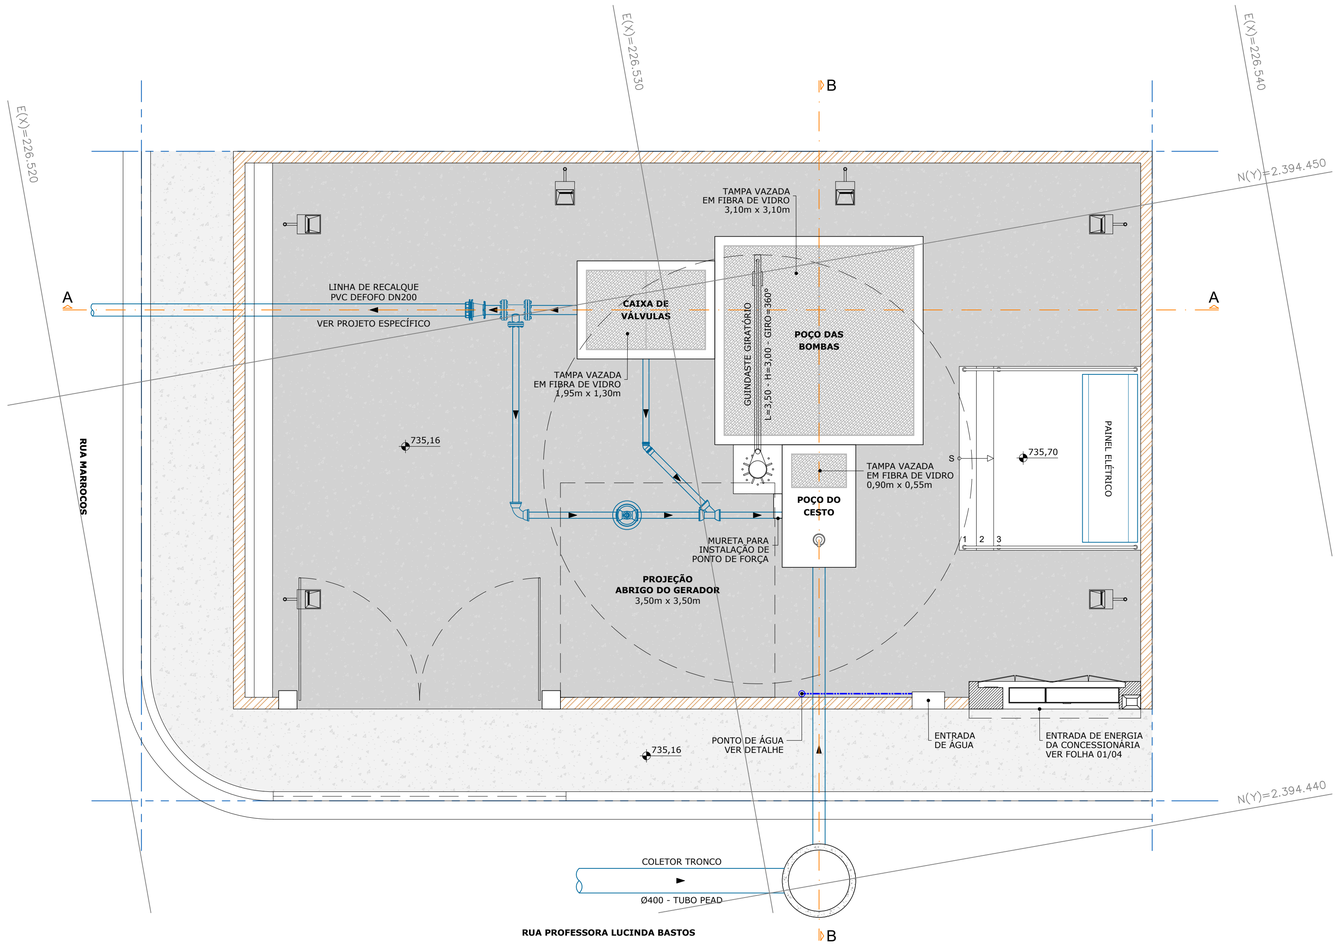


PLANTA DE LOCAÇÃO
ESCALA 1:50

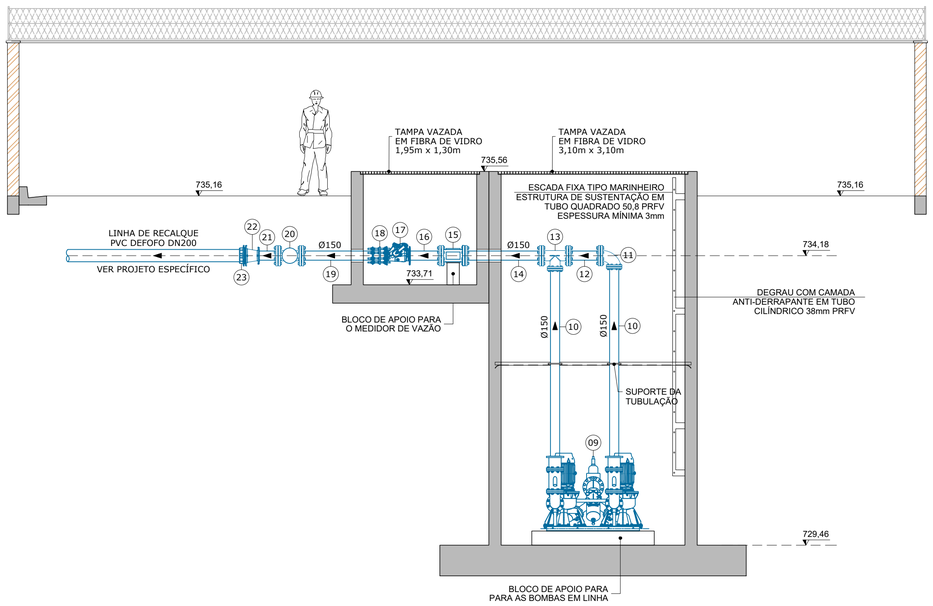

CORTE AA
ESCALA 1:50

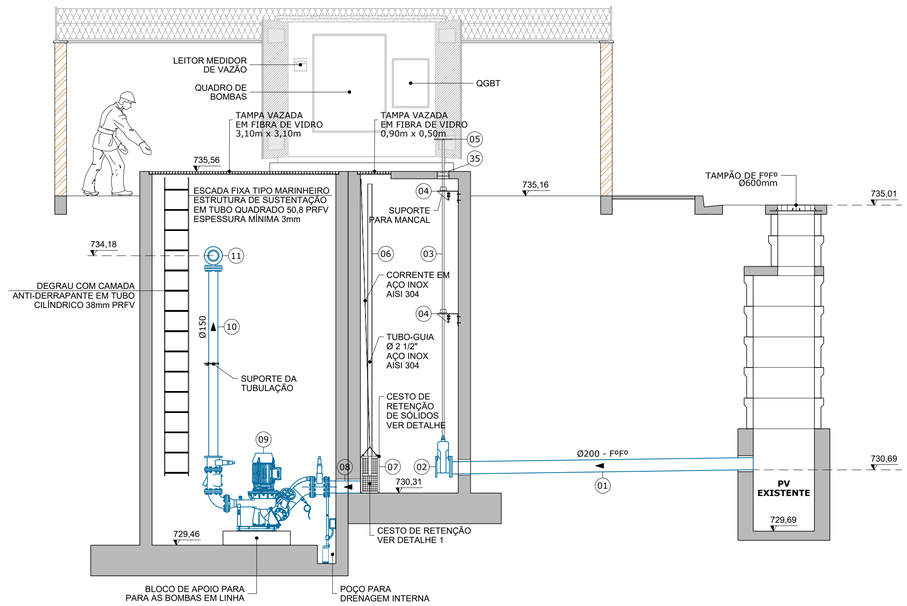

CORTE BB
ESCALA 1:50



CROQUI DE LOCALIZAÇÃO
SEM ESCALA

NOTAS

1. É OBRIGATÓRIO O ESCORAMENTO PARA VALAS DE PROFUNDIDADE SUPERIOR A 1,25m, CONFORME ANORMA REGULAMENTADORA NR-18 (CONDIÇÕES E MEIO AMBIENTE DE TRABALHO NA INDÚSTRIA DA CONSTRUÇÃO), ITEM 18.6 (ESCAVAÇÕES, FUNDAÇÕES E DESMONTE DE ROCHAS), DO MINISTÉRIO DO TRABALHO E EMPREGO - MTE;
2. ESTE PROJETO CONTEM OS ELEMENTOS HIDRÁULICOS QUE ESTÃO SENDO SUBMETIDOS À APROVAÇÃO E QUE SÃO NECESSÁRIOS AO ESGOTAMENTO DO EMPREENDIMENTO EXPLICITADO;
3. DIMENSÕES DAS PAREDES E OUTROS ELEMENTOS ESTRUTURAIS DEVERÃO SER CONFIRMADOS QUANDO DA ELABORAÇÃO DO PROJETO ESTRUTURAL E DE FUNDAÇÕES;
4. O PROJETO ESTRUTURAL CIVIL E FUNDAÇÕES SERÁ APRESENTADO APÓS A APROVAÇÃO DO PROJETO DE HIDRAÚLICA;
5. TODAS AS ESTRUTURAS DE CONCRETO ARMADO EM CONTATO COM ESGOTO E/OU GASES AGRESSIVOS DEVERÃO TER RESISTÊNCIA MÍNIMA DE 30 MPa;
6. OS ITENS DE SEGURANÇA, DEVERÃO SER PINTADOS NA COR AMARELA;
7. O DESENHO EXECUTIVO/CONSTRUTIVO E MEMORIAL DE CÁLCULO DO GUINDASTE GIRATÓRIO DEVERÁ SER FORNECIDO PELO FABRICANTE DE ACORDO COM O CRONOGRAMA DE EXECUÇÃO DA MESMA.

Fasul Pavimentação e Consultoria
Avenida Vereador Narciso Yague Guimarães n.º 1145 - cj. 1614
Jardim Armênia, Mogi das Cruzes - SP
Telefone: (11) 4728-4545 - www.fasuleng.com.br

SECRETARIA DE
OBRAS E INFRAESTRUTURA URBANA

PREFEITURA DE
MOGI DAS CRUZES

Av. Vereador Narciso Yague Guimarães n.º 277
Jardim Armênia, Mogi das Cruzes – SP
Fone: (11) 4798-5065 4798-5000

Assunto
IMPLANTAÇÃO DE ESTAÇÃO ELEVATÓRIA DE ESGOTO NO LOTEAMENTO VILA JUNDIAPEBA

CONTRATO Nº 130/2019

Projeto: CONSTRUÇÃO

Disciplina: HIDRÁULICA

Etapa: PROJETO EXECUTIVO — Revisão Número: 03

Endereço: RUA PROFESSORA LUCINDA BASTOS ESQUINA COM A RUA MARROCOS, DISTRITO JUNDIAPEBA - SP.

Nome do Arquivo: FASUL-PE-EEEB-LB-HID.DWG

Requisitante: PREFEITURA MUNICIPAL DE MOGI DAS CRUZES

Documento assinado digitalmente
gov.br
GESSE CARDOSO DE OLIVEIRA
Data: 16/03/2026 16:56:07-0300
Verifique em https://validar.iti.gov.br

MURILO SASAKI DE PAULA E SILVA:36877531825
Assinado de forma digital por MURILO SASAKI DE PAULA E SILVA:36877531825
Dados: 2026.03.19 11:18:52 -03'00'

Eng. Henrique Muller
Responsável Técnico pelo Projeto
Fasul Pavimentação e Consultoria Ltda.
CREA SP 5062997235
ART 2620250673007

Eng. Gessé Cardoso de Oliveira
Engenheiro Civil
Responsável Técnico pela Aprovação
Prefeitura Municipal de Mogi das Cruzes

Eng. Murilo Sasaki de Paula e Silva
Engenheiro Civil
Responsável Técnico pela Aprovação
Serviço Municipal de Águas e Esgotos

Título
ESTAÇÃO ELEVATÓRIA DE ESGOTO
PLANTA DE LOCAÇÃO E CORTES

Data: FEV/2026

Folha: 01 | 02

Escala: INDICADA