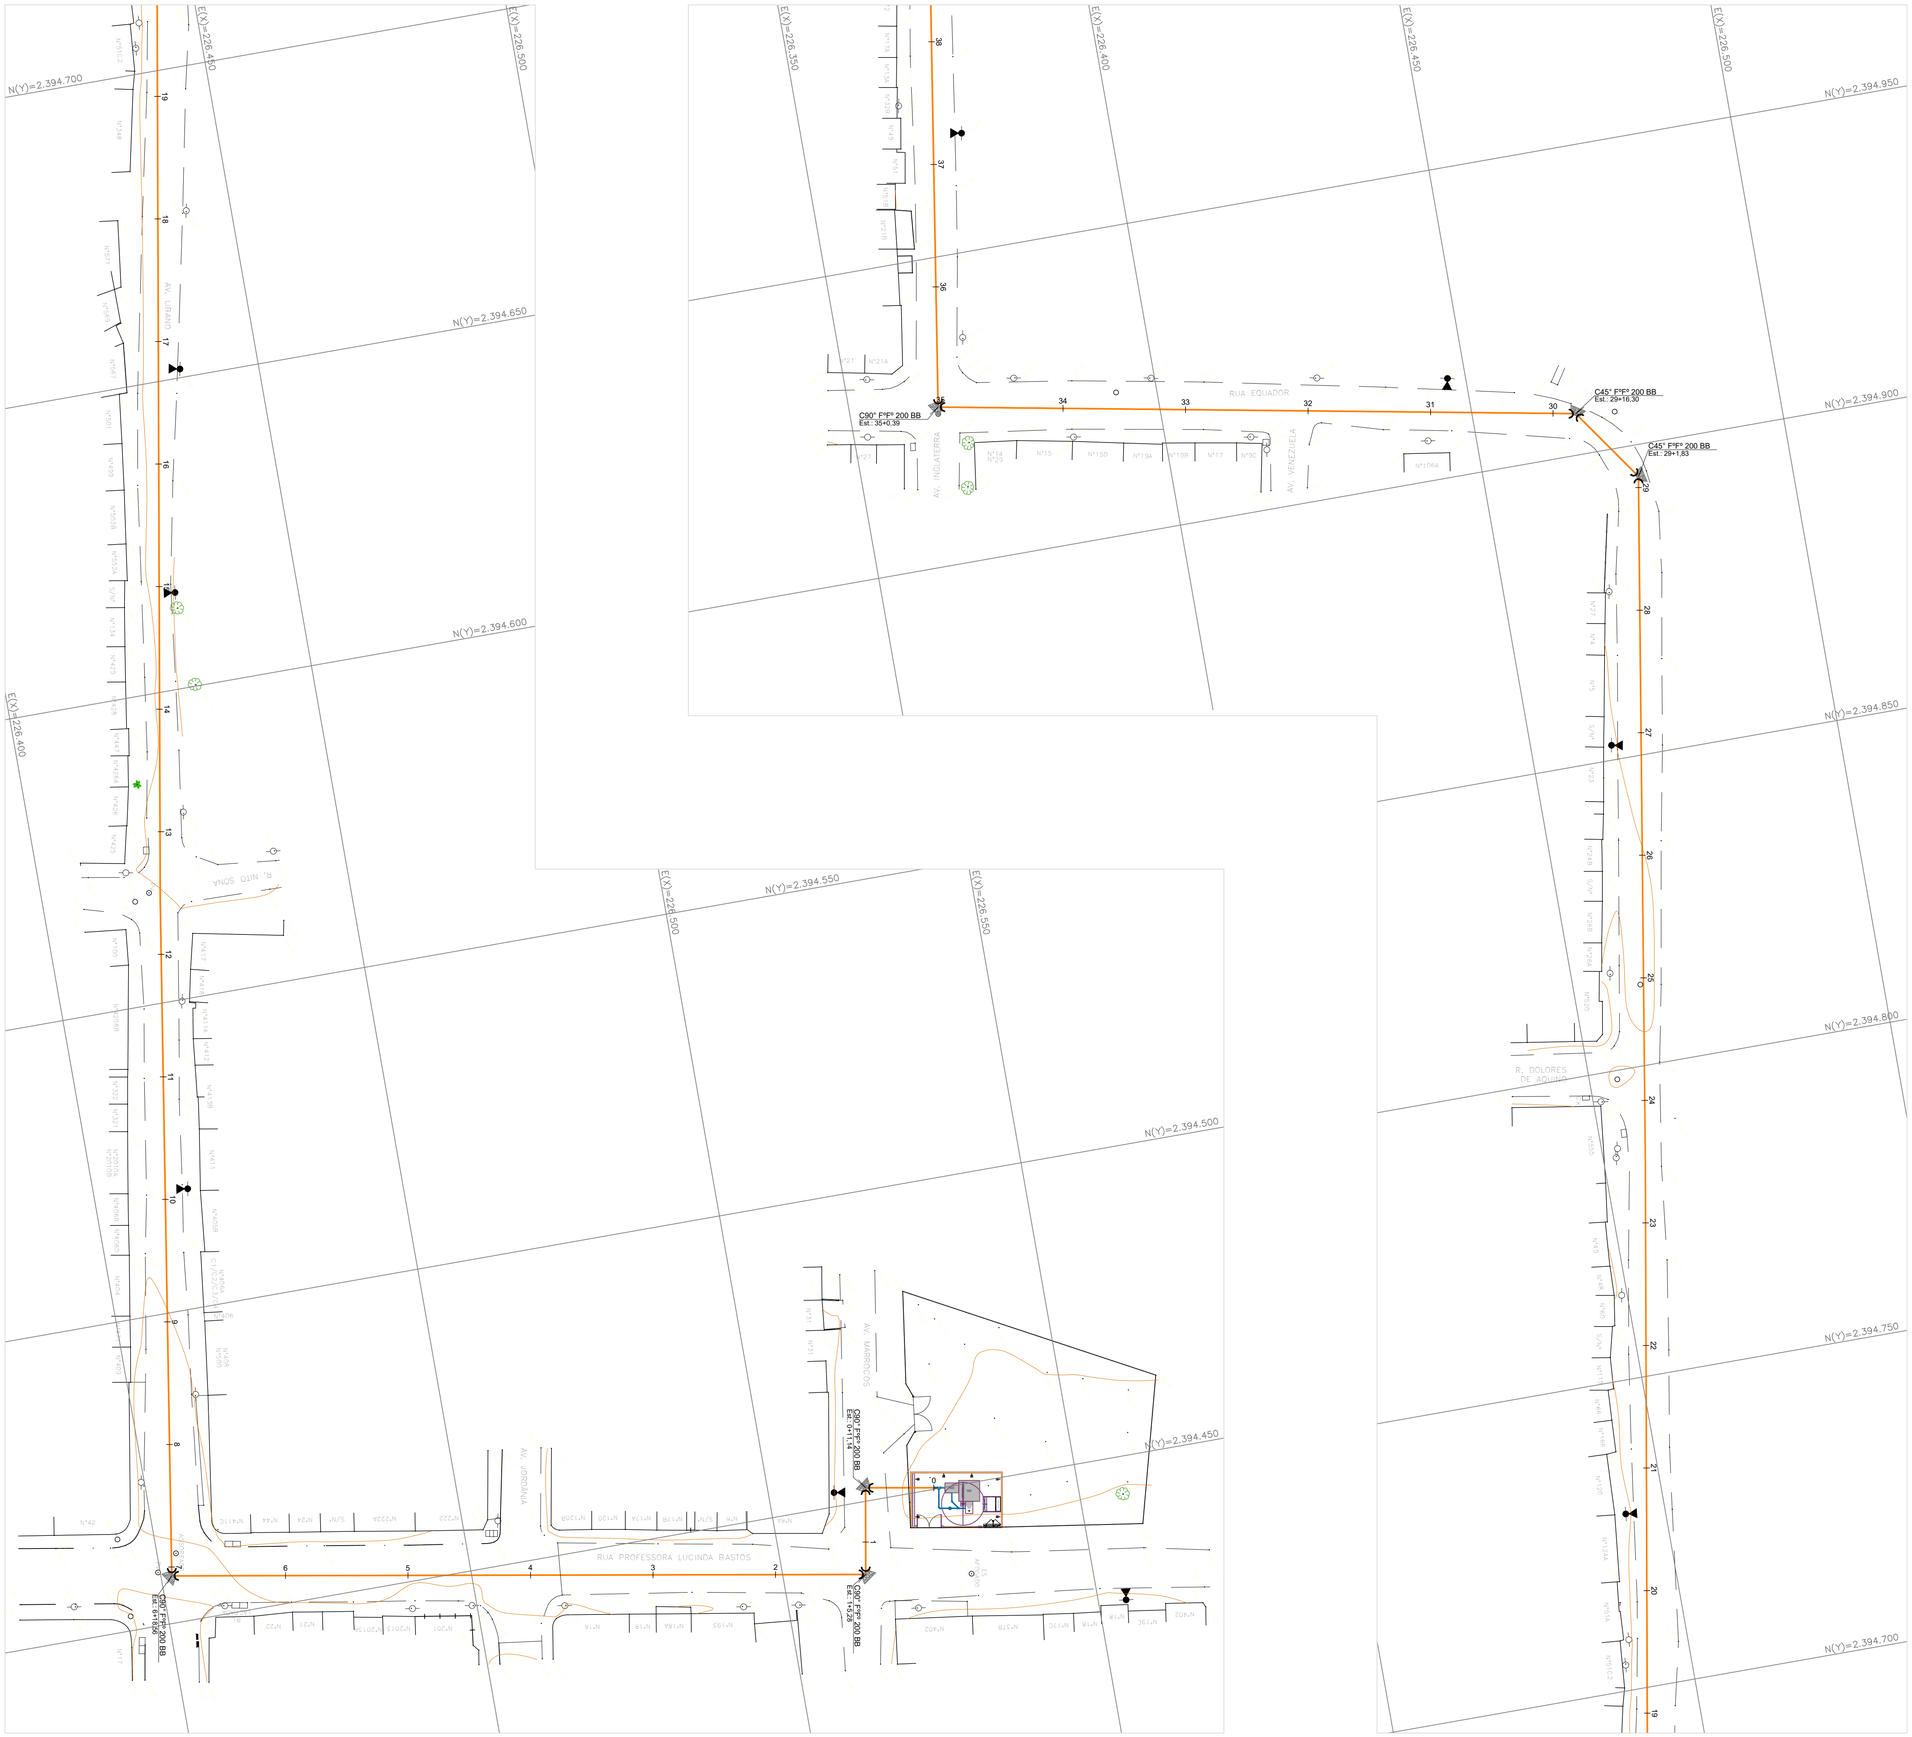


LEGENDA

PLANTA

- ÁRVORE
- POSTE
- POSTE COM TRANSFORMADOR
- CAIXA
- POÇO DE VISITA EXISTENTE
- GUIA EXISTENTE
- LEITO CARROÇAVEL
- MURETA
- MURO
- CERCA
- GRADE
- TAPUME
- CONSTRUÇÃO
- CURVA DE NÍVEL
- ESTACAS DA TUBULAÇÃO
- LINHA DE RECALQUE PROJETADO

PERFIL

- TERRENO NATURAL
- LINHA DE RECALQUE PROJETADO
- EMBASAMENTO: L= LASTRO
- LLB = LASTRO, LAJE E BERÇO
- EA= ENVOLTÓRIA DE AREIA
- ESCORAMENTO: P= PONTALETE
- D= DESCONTÍNUO
- C= CONTÍNUO
- E= ESPECÍFICO
- MM= METÁLICO-MADEIRA
- DN= DESNECESSÁRIO
- ESGOTAMENTO: PF= PONTEIRA FILTRANTE
- EF= ESGOTAMENTO DE FUNDO
- DN= DESNECESSÁRIO

LOCALIZAÇÃO DA ÁREA DE INTERVENÇÃO



SEM ESCALA

NOTAS

1. DIMENSÕES EM METRO EXCETO, INDICAÇÃO CONTRÁRIA;
2. COORDENADAS REFERENCIADAS AO SISTEMA DE PROJEÇÃO LTM - SIRGAS2000;
3. OS DANOS CAUSADOS ÀS INSTALAÇÕES SUBTERRÂNEAS SERÃO DE INTEIRA RESPONSABILIDADE DA EXECUTADORA;
4. A CONFIRMAÇÃO DAS SOLUÇÕES APRESENTADAS NESTE PROJETO, BEM COMO OS DETALHAMENTOS COMPLEMENTARES DEVERÃO SER FEITOS PELA EMPREITEIRA ANTES DA EXECUÇÃO DA OBRA.

Fasul Pavimentação e Consultoria

Avenida Vereador Narciso Yague Guimarães n.º 1145 - cj. 1614
Jardim Armênia, Mogi das Cruzes - SP
Telefone: (11) 4728-4545 - www.fasuleng.com.br

SECRETARIA DE
OBRAS E INFRAESTRUTURA URBANA

PREFEITURA DE
MOGI DAS CRUZES

Av. Vereador Narciso Yague Guimarães n.º 277
Jardim Armênia, Mogi das Cruzes – SP
Fone: (11) 4798-5065 4798-5000

Assunto

IMPLANTAÇÃO DE ESTAÇÃO ELEVATÓRIA DE ESGOTO NO LOTEAMENTO VILA JUNDIAPEBA

CONTRATO Nº 130/2019

Projeto: CONSTRUÇÃO

Disciplina: RECALQUE

Etapa: PROJETO EXECUTIVO — Revisão Número: 02

Endereço: RUA PROFESSORA LUCINDA BASTOS ESQUINA COM A RUA MARROCOS, DISTRITO JUNDIAPEBA - SP.

Nome do Arquivo: FASUL-PE-EEEB-LB-REC.DWG

Requisitante: PREFEITURA MUNICIPAL DE MOGI DAS CRUZES

Documento assinado digitalmente
gov.br GESSE CARDOSO DE OLIVEIRA
Data: 31/03/2026 09:56:35-0300
Verifique em https://validar.iti.gov.br

Murilo Sasaki de Paula e Silva
Assinado de forma digital por Murilo Sasaki de Paula e Silva
Dados: 2026.03.16 11:20:24 -03'00'

Eng. Henrique Müller
Responsável Técnico pelo Projeto
Fasul Pavimentação e Consultoria Ltda.
CREA SP 5062997235
ART 2620250673007

Eng. Gessé Cardoso de Oliveira
Engenheiro Civil
Responsável Técnico pela Aprovação
Prefeitura Municipal de Mogi das Cruzes

Eng. Murilo Sasaki de Paula e Silva
Engenheiro Civil
Responsável Técnico pela Aprovação
Serviço Municipal de Águas e Esgotos

Título: **LINHA DE RECALQUE**
PLANTA

Data: FEV/2026

Folha: 01 | 15

Escala: INDICADA