

PERFIL LONGITUDINAL: EST. 3+15,28 - EST. 6+5.28

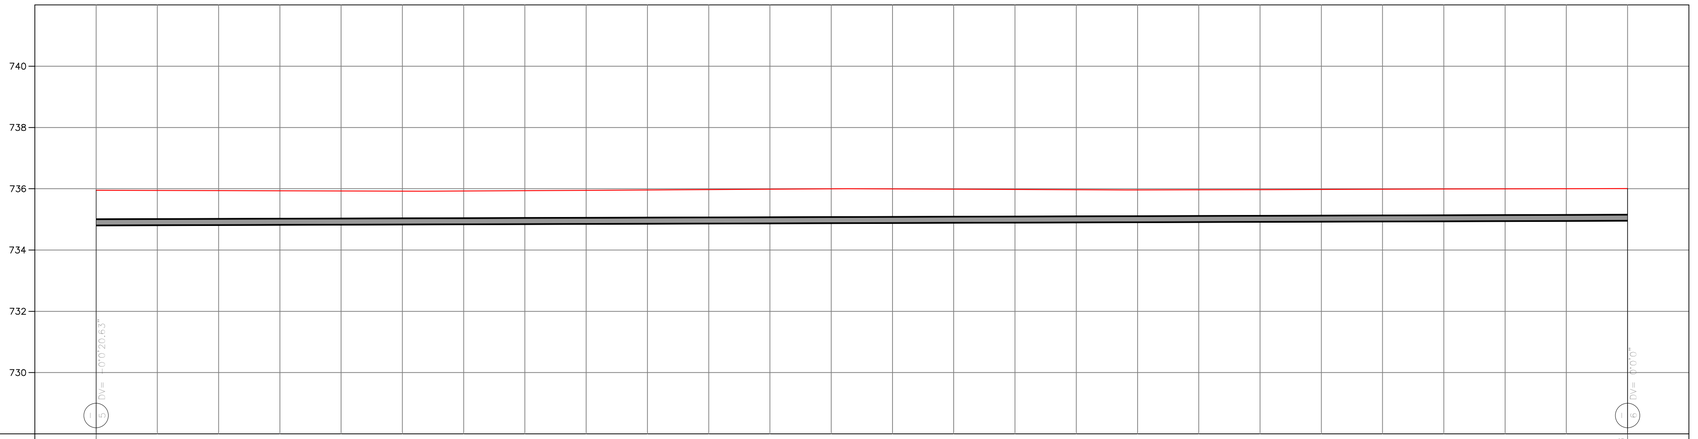

EXTENSÃO SIMPLES E ACUMULADA (m)	75,28	50,00				125,28
DIÂMETRO/MATERIAL/DECLIVIDADE (mm) (m/m)	Ø200 DEFOFO i=0,0030					
PROFUNDIDADE DO COLETOR (m)	1,144					1,052
COTA DA GERATRIZ INFERIOR (m)	734,850					734,955
COTA DO TERRENO (m)	735,949	735,956	736,000	736,003		736,007
ESTAQUEAMENTO	3+15,28	4	5	6		6+5,28
MÉTODO CONSTRUTIVO	VCA					
EMBASAMENTO/ESCORAMENTO/ESGOTAM.	EA/NA/NA					
TIPO DE PAVIMENTAÇÃO	TERRA					

PERFIL LONGITUDINAL: EST. 6+5,28 - EST. 8+15.28

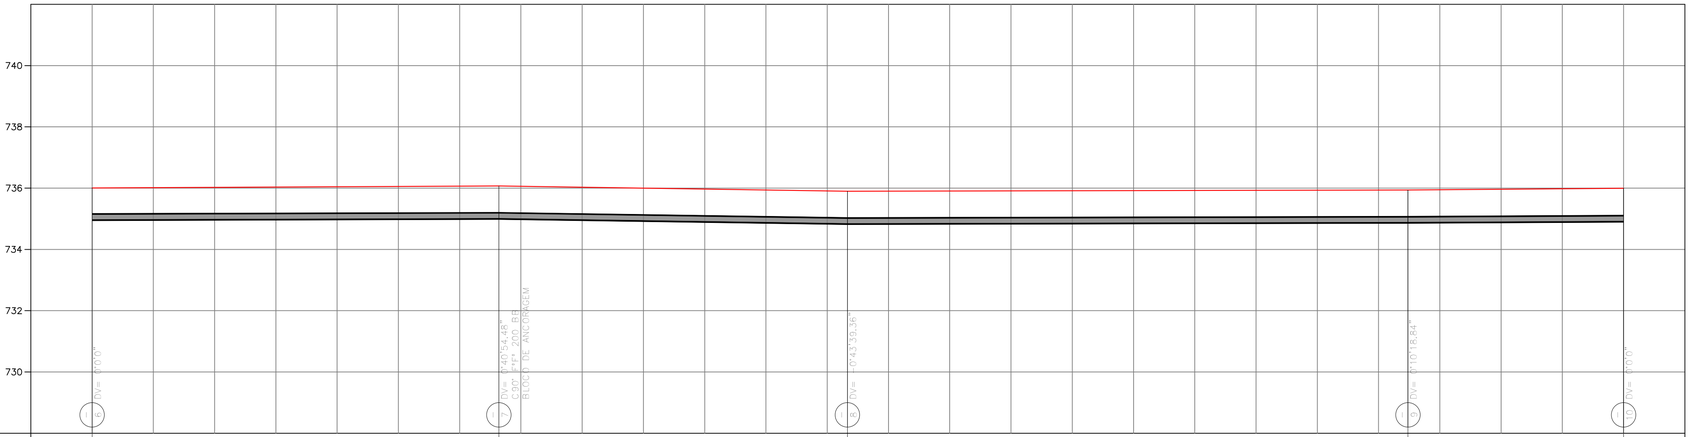

EXTENSÃO SIMPLES E ACUMULADA (m)	125,28	13,28	38,56	11,38	49,94	18,30	68,24	7,04	175,28
DIÂMETRO/MATERIAL/DECLIVIDADE (mm) (m/m)	Ø200 DEFOFO i=0,0030		Ø200 DEFOFO i=0,0149		Ø200 DEFOFO i=0,0022		Ø200 DEFOFO i=0,0052		
PROFUNDIDADE DO COLETOR (m)	1,052	1,075		1,075		1,075		1,095	
COTA DA GERATRIZ INFERIOR (m)	734,955	734,995		734,859		734,865		734,902	
COTA DO TERRENO (m)	736,007	736,070	736,049	735,900	735,822	735,940	735,997		
ESTAQUEAMENTO	6+5,28	6+18,56	7	7+49,94	8	8+68,24	8+15,28		
MÉTODO CONSTRUTIVO	VCA								
EMBASAMENTO/ESCORAMENTO/ESGOTAM.	EA/NA/NA								
TIPO DE PAVIMENTAÇÃO	TERRA								

LEGENDA

PLANTA

- ÁRVORE
- POSTE
- POSTE COM TRANSFORMADOR
- CAIXA
- POÇO DE VISITA EXISTENTE
- GUIA EXISTENTE
- LEITO CARROÇAVEL
- MURETA
- MURO
- CERCA
- GRADE
- TAPUME
- CONSTRUÇÃO
- CURVA DE NÍVEL
- ESTACAS DA TUBULAÇÃO
- LINHA DE RECALQUE PROJETADO

PERFIL

- TERRENO NATURAL
- LINHA DE RECALQUE PROJETADO

EMBASAMENTO: L= LASTRO; LLB = LASTRO, LAJE E BERÇO; EA= ENVOLTÓRIA DE AREIA

ESCORAMENTO: P= PONTALETE; D= DESCONTÍNUO; C= CONTÍNUO; E= ESPECÍFICO; MM= METÁLICO-MADEIRA; DN= DESNECESSÁRIO

ESGOTAMENTO: PF= PONTEIRA FILTRANTE; EF= ESGOTAMENTO DE FUNDO; DN= DESNECESSÁRIO

NOTAS

1. DIMENSÕES EM METRO EXCETO, INDICAÇÃO CONTRÁRIA;
2. COORDENADAS REFERENCIADAS AO SISTEMA DE PROJEÇÃO LTM - SIRGAS2000;
3. OS DANOS CAUSADOS ÀS INSTALAÇÕES SUBTERRÂNEAS SERÃO DE INTEIRA RESPONSABILIDADE DA EXECUTADORA;
4. A CONFIRMAÇÃO DAS SOLUÇÕES APRESENTADAS NESTE PROJETO, BEM COMO OS DETALHAMENTOS COMPLEMENTARES DEVERÃO SER FEITOS PELA EMPREITEIRA ANTES DA EXECUÇÃO DA OBRA.

Fasul Pavimentação e Consultoria
Avenida Vereador Narciso Yague Guimarães n.º 1145 - cj. 1614
Jardim Armênia, Mogi das Cruzes - SP
Telefone: (11) 4728-4545 - www.fasulleng.com.br

PREFEITURA DE MOGI DAS CRUZES
SECRETARIA DE OBRAS E INFRAESTRUTURA URBANA
Av. Vereador Narciso Yague Guimarães n.º 277
Jardim Armênia, Mogi das Cruzes – SP
Fone: (11) 4798–5065 4798–5000

Assunto

IMPLANTAÇÃO DE ESTAÇÃO ELEVATÓRIA DE ESGOTO NO LOTEAMENTO VILA JUNDIAPEBA

CONTRATO Nº 130/2019

Projeto: CONSTRUÇÃO

Disciplina: RECALQUE

Etapa: PROJETO EXECUTIVO — Revisão Número: 02

Endereço: RUA PROFESSORA LUCINDA BASTOS ESQUINA COM A RUA MARROCOS, DISTRITO JUNDIAPEBA - SP.

Nome do Arquivo: FASUL-PE-EEEB-LB-REC.DWG

Requisitante: PREFEITURA MUNICIPAL DE MOGI DAS CRUZES

gov.br — Documento assinado digitalmente
GESSE CARDOSO DE OLIVEIRA
Data: 31/03/2026 10:13:31-0300
Verifique em https://validar.iti.gov.br

MURILO SASAKI DE PAULA E SILVA:36877531825
Assinado de forma digital por MURILO SASAKI DE PAULA E SILVA:36877531825
Dados: 2026.03.16 11:22:49 -03'00'

Eng. Henrique Müller
Responsável Técnico pelo Projeto
Fasul Pavimentação e Consultoria Ltda.
CREA SP 5062997235
ART 2620250673007

Eng. Gessé Cardoso de Oliveira
Engenheiro Civil
Responsável Técnico pela Aprovação
Prefeitura Municipal de Mogi das Cruzes

Eng. Murilo Sasaki de Paula e Silva
Engenheiro Civil
Responsável Técnico pela Aprovação
Serviço Municipal de Águas e Esgotos

Título: **LINHA DE RECALQUE**
PERFIL LONGITUDINAL

Data: FEV/2026

Folha: 04 | 15

Escala: INDICADA