
PERFIL LONGITUDINAL: EST. 58+15,28 - EST. 61+6.96

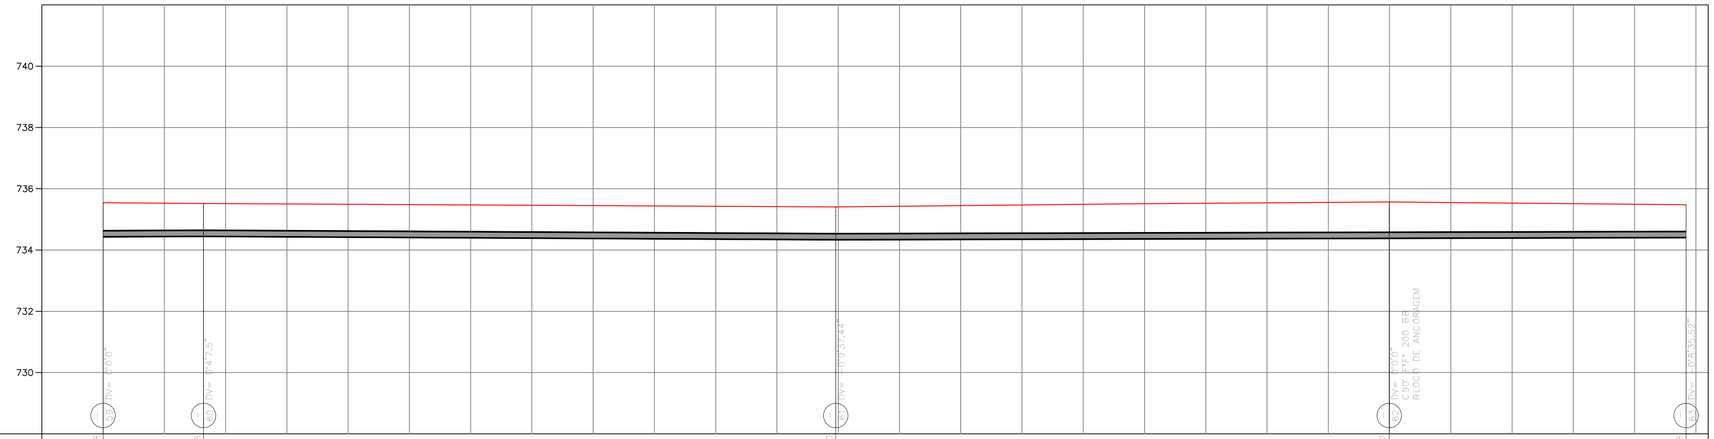

EXTENSÃO SIMPLES E ACUMULADA (m)	175,28	3,28	178,56	20,64	199,20	18,07	217,27	9,69	226,96
DIÂMETRO/MATERIAL/DECLIVIDADE (mm) (m/m)		Ø200 DEFOFO i=0,0041		Ø200 DEFOFO i=0,0053		Ø200 DEFOFO i=0,0025		Ø200 DEFOFO i=0,0025	
PROFUNDIDADE DO COLETOR (m)	1,11	1,075			1,075		1,60		1,075
COTA DA GERATRIZ INFERIOR (m)	734,432	734,445			734,335		734,381		734,405
COTA DO TERRENO (m)	735,543	735,520	735,512		735,410	735,418	735,570	735,545	735,480
ESTAQUEAMENTO	58+15,28	58+18,56	59		59+19,26	60	60+17,27	61	61+6,96
MÉTODO CONSTRUTIVO	VCA								
EMBASAMENTO/ESCORAMENTO/ESGOTAM.	EA/NA/NA								
TIPO DE PAVIMENTAÇÃO	TERRA								

LEGENDA

PLANTA

- ÁRVORE
- POSTE
- POSTE COM TRANSFORMADOR
- CAIXA
- POÇO DE VISITA EXISTENTE
- GUIA EXISTENTE
- LEITO CARROÇAVEL
- MURETA
- MURO
- CERCA
- GRADE
- TAPUME
- CONSTRUÇÃO
- CURVA DE NÍVEL
- ESTACAS DA TUBULAÇÃO
- LINHA DE RECALQUE PROJETADO

PERFIL

- TERRENO NATURAL
- LINHA DE RECALQUE PROJETADO

EMBASAMENTO:
- L= LASTRO
- LLB = LASTRO, LAJE E BERÇO
- EA= ENVOLTÓRIA DE AREIA

ESCORAMENTO:
- P= PONTALETE
- D= DESCONTÍNUO
- C= CONTÍNUO
- E= ESPECÍFICO
- MM= METÁLICO-MADEIRA
- DN= DESNECESSÁRIO

ESGOTAMENTO:
- PF= PONTEIRA FILTRANTE
- EF= ESGOTAMENTO DE FUNDO
- DN= DESNECESSÁRIO


NOTAS

1. DIMENSÕES EM METRO EXCETO, INDICAÇÃO CONTRÁRIA;
2. COORDENADAS REFERENCIADAS AO SISTEMA DE PROJEÇÃO LTM - SIRGAS2000;
3. OS DANOS CAUSADOS ÀS INSTALAÇÕES SUBTERRÂNEAS SERÃO DE INTEIRA RESPONSABILIDADE DA EXECUTADORA;
4. A CONFIRMAÇÃO DAS SOLUÇÕES APRESENTADAS NESTE PROJETO, BEM COMO OS DETALHAMENTOS COMPLEMENTARES DEVERÃO SER FEITOS PELA EMPREITEIRA ANTES DA EXECUÇÃO DA OBRA.


Fasul Pavimentação e Consultoria
Avenida Vereador Narciso Yague Guimarães n.º 1145 - cj. 1614
Jardim Armênia, Mogi das Cruzes - SP
Telefone: (11) 4728-4545 - www.fasuleng.com.br

BLOCO DE ANCORAGEM

CURVA 90º
SEM ESCALA

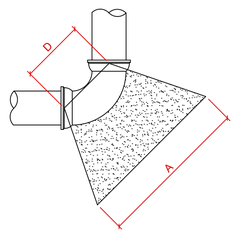


PLANTA

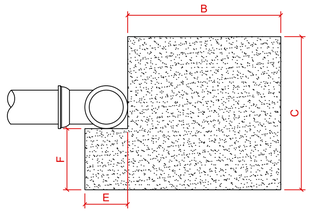


VISTA LATERAL

CURVA 45º
SEM ESCALA

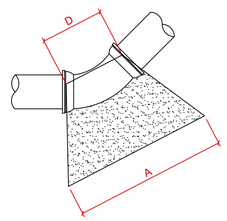


PLANTA

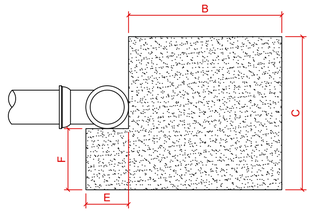


VISTA LATERAL

CURVA 22º
SEM ESCALA

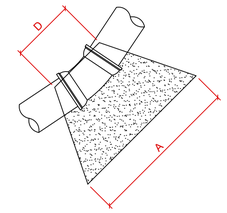

PLANTA

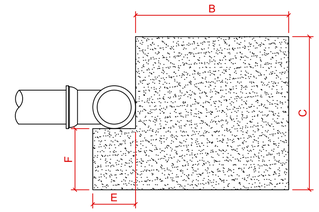

VISTA LATERAL

CURVA 90º						
Ø (mm)	A	B	C	D	E	F
300	1,35	1,35	1,25	0,55	0,30	0,50
250	1,30	1,30	1,20	0,50	0,25	0,48
200	1,00	1,00	1,00	0,40	0,20	0,40
150	0,75	0,75	0,75	0,25	0,15	0,30
100	0,75	0,75	0,75	0,25	0,10	0,33
75	0,50	0,50	0,50	0,50	0,08	0,21
50	0,50	0,50	0,50	0,50	0,05	0,23

CURVA 45º						
Ø (mm)	A	B	C	D	E	F
300	1,05	1,05	1,05	0,45	0,30	0,40
250	1,00	1,00	1,00	0,40	0,25	0,38
200	0,75	0,75	0,75	0,25	0,20	0,28
150	0,75	0,75	0,75	0,25	0,15	0,30
100	0,50	0,50	0,50	0,20	0,10	0,20
75	0,50	0,50	0,50	0,20	0,08	0,21
50	0,50	0,50	0,50	0,20	0,05	0,23

CURVA 22º						
Ø (mm)	A	B	C	D	E	F
300	0,80	0,80	0,80	0,30	0,30	0,30
250	0,75	0,75	0,75	0,25	0,25	0,25
200	0,75	0,75	0,75	0,25	0,20	0,28
150	0,75	0,75	0,75	0,25	0,15	0,30
100	0,50	0,50	0,50	0,20	0,10	0,20
75	0,50	0,50	0,50	0,20	0,08	0,23
50	0,50	0,50	0,50	0,20	0,05	0,21

SECRETARIA DE
OBRAS E INFRAESTRUTURA URBANA

PREFEITURA DE
MOGI DAS CRUZES

Av. Vereador Narciso Yague Guimarães n.º 277
Jardim Armênia, Mogi das Cruzes – SP
Fone: (11) 4798–5065 4798–5000

Assunto
IMPLANTAÇÃO DE ESTAÇÃO ELEVATÓRIA DE ESGOTO NO LOTEAMENTO VILA JUNDIAPEBA
CONTRATO Nº 130/2019

Projeto: CONSTRUÇÃO

Disciplina: RECALQUE

Etapa: PROJETO EXECUTIVO — Revisão Número: 02

Endereço: RUA PROFESSORA LUCINDA BASTOS ESQUINA COM A RUA MARROCOS, DISTRITO JUNDIAPEBA - SP.

Nome do Arquivo: FASUL-PE-EEEB-LB-REC.DWG

Requisitante: PREFEITURA MUNICIPAL DE MOGI DAS CRUZES

gov.br — GESSE CARDOSO DE OLIVEIRA — Documento assinado digitalmente — Data: 31/03/2026 14:24:53-0300 — Verifique em https://validar.iti.gov.br

MURILO SASAKI DE PAULA E SILVA:36877531825 — Assinado de forma digital por MURILO SASAKI DE PAULA E SILVA:36877531825 — Dados: 2026.03.16 11:30:42 -03'00'

Eng. Henrique Müller
Responsável Técnico pelo Projeto
Fasul Pavimentação e Consultoria Ltda.
CREA SP 5062997235
ART 2620250673007

Eng. Gessé Cardoso de Oliveira
Engenheiro Civil
Responsável Técnico pela Aprovação
Prefeitura Municipal de Mogi das Cruzes

Eng. Murilo Sasaki de Paula e Silva
Engenheiro Civil
Responsável Técnico pela Aprovação
Serviço Municipal de Águas e Esgotos

Título
LINHA DE RECALQUE
PERFIL LONGITUDINAL
DETALHE - BLOCO DE ANCORAGEM

Data: FEV/2026

Folha: 15 | 15

Escala: INDICADA