


TERRAPLENAGEM - PLATÔ
ESCALA 1:100

TABELA DE DEMOLIÇÕES E RETIRADAS


LIMPEZA E RASPAGEM DE TERRENO	A=480,85m²
DEMOLIÇÃO DE GRADIL H= 1,70m	D= 7,50m
DEMOLIÇÃO DE MURETA H= 0,80m	D= 4,50m
ÁRVORES EXISTENTES A SEREM CONSERVADAS	
ÁRVORES A SEREM RETIRADAS - 03 UNIDADES	
TRONCO A SER RETIRADO (INCLUSIVE RAÍZES) - 01 UNIDADE	

LEGENDA
A DEMOLIR
A CONSERVAR

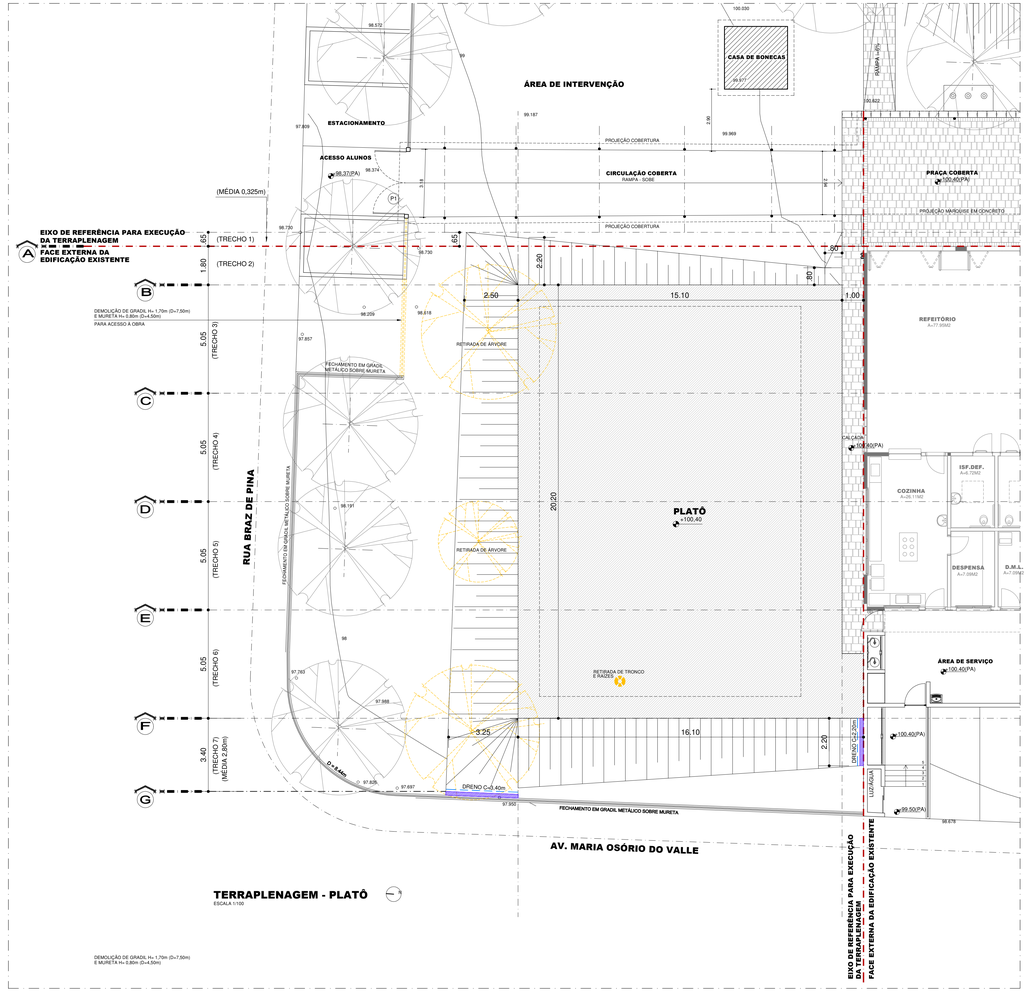

LIMPEZA E RASPAGEM TERRENO
SEM ESCALA

LEGENDA TERRAPLENAGEM PLATÔ
PLATÔ - COTA TERRAPLENAGEM
+100.40 - (COTA FINAL TERRAPLENAGEM)
99.80 (PERFIL NATURAL)
+100.45 (COTA FINAL PISO ACABADO)
MURETA DE ARRIMO
DRENO (D=5,60m)

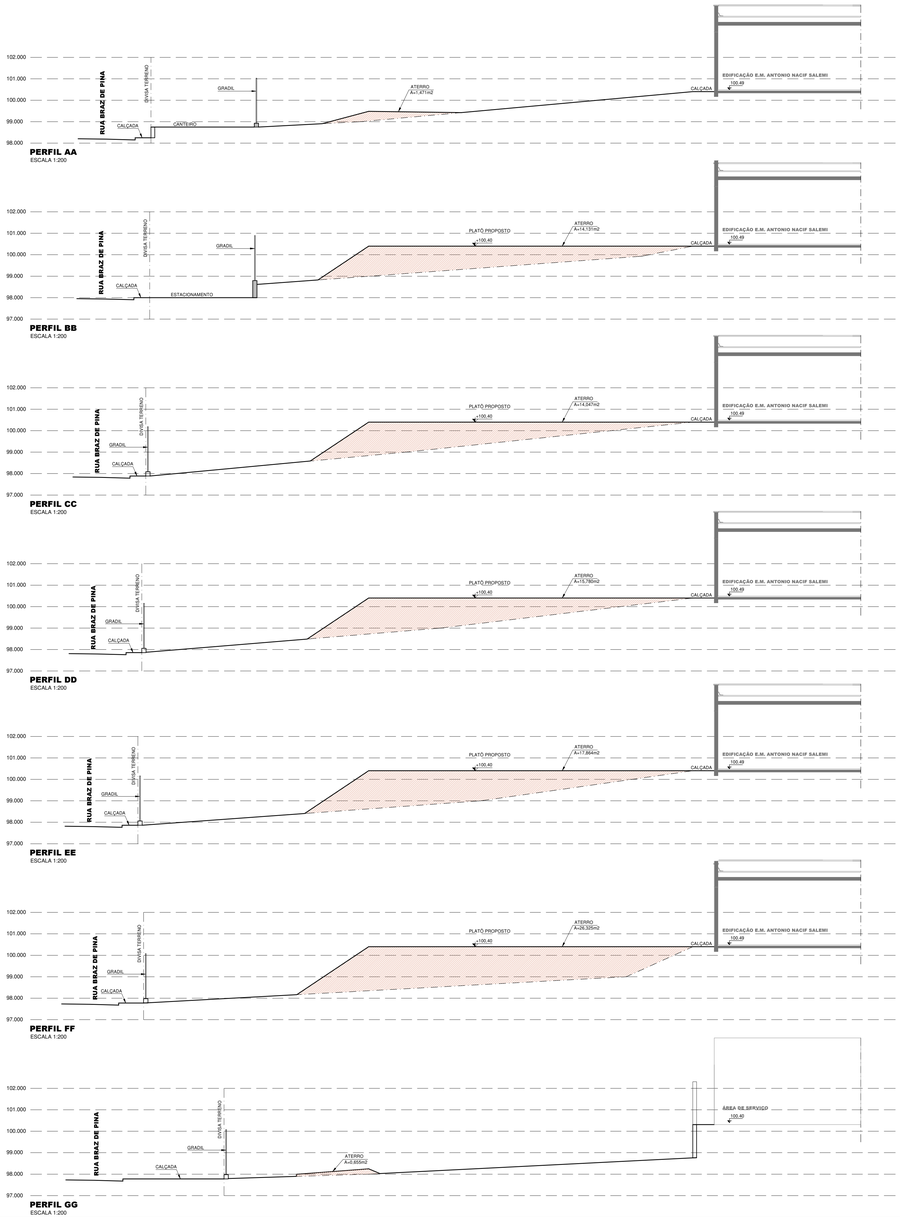

FONTE / DADOS DE BASE
AUTORES DO PROJETO / COLABORADORES

ARQ. JOÃO FRANCISCO CHAVEDAR
CAU SP A81854-2

AUTOR E RESPONSÁVEL TÉCNICO PELO PROJETO
Secretaria Municipal de Planejamento e Urbanismo - SMPU

EQUIPE TÉCNICA
Departamento de Projetos Físicos e Urbanísticos - DPFU

ANA CLAUDIA PERASSA MÖDOLO
CHEFE DE DIVISÃO - ARQUITETA / CAU SP A27301-5

RAPHAELA MARTINS MACHADO
CHEFE DE DIVISÃO - ARQUITETA / CAU SP A270899-4

FERNANDA MIDORI KANO
ARQUITETA / CAU SP A48834-8

RODRIGO SEITI SHIMURA TAKATA
ENGENHEIRO CIVIL / CREA SP 5063736746

FILIPE MEANA DA SILVA
ENGENHEIRO CIVIL / CREA 5069767-SP

VINICIUS GONÇALVES M. DE CARVALHO
CHEFE DE DIVISÃO - ARQUITETO / CAU SP 0A418989-8

GERSON UMEZAKI
ENGENHEIRO CIVIL / CREA 5061632044

SIMONE RODRIGUEZ SILVA
DESENHISTA

MIRIAN MAYUMI FUCAMIDU URAHATA
ARQUITETA / CAU A1170450-8

THAÍS GADELHA DE OLIVEIRA SOUSA
ASSESSORA DE GABINETE

VOLUME DE TERRA -

	TRECHO / DISTÂNCIA (m)	CORTE	ATERRO
0 - A	TRECHO 1 DISTÂNCIA 0,325m (MÉDIA)	-----	(0,000 + 1,471)/2 0,736 x 0,325= 0,239m3
A - B	TRECHO 2 DISTÂNCIA 1,80m	-----	(1,471 + 14,131)/2 7,801 x 1,80= 14,042m3
B - C	TRECHO 3 DISTÂNCIA 5,05m	-----	(14,131 + 14,047)/2 14,089 x 5,05= 71,149m3
C - D	TRECHO 4 DISTÂNCIA 5,05m	-----	(14,047 + 15,780)/2 14,914 x 5,05= 75,319m3
D - E	TRECHO 5 DISTÂNCIA 5,05m	-----	(15,780 + 17,864)/2 16,822 x 5,05= 84,951m3
E - F	TRECHO 6 DISTÂNCIA 5,05m	-----	(17,864 - 26,325)/2 22,095 x 5,05= 111,580m3
F - G	TRECHO 7 DISTÂNCIA 2,80m (MÉDIA)	-----	(26,325 + 0,655)/2 13,490 x 2,80= 37,772m3
	TOTAL	-----	**395,049m3**

LEGENDA
CORTE
ATERRO

NOTAS:
- TODAS AS INTERFERÊNCIAS FÍSICAS (DEMOLIÇÃO, RETIRADA E / OU NOVA CONSTRUÇÃO), DEVERÃO SER REALIZADAS COM O MAIOR CUIDADO POSSÍVEL PARA SE PRESERVAR A INTEGRIDADE FÍSICA DA EDIFICAÇÃO.
- EM CASO DE DÚVIDAS, VERIFICAR MEDIDAS NO LOCAL.

PREFEITURA DE
MOGI DAS CRUZES

SECRETARIA DE
PLANEJAMENTO E URBANISMO

Departamento de Projetos Físicos e Urbanísticos
Av. Ver. Narciso Yague Guimarães nº 277 - Centro Cívico - Mogi das Cruzes - SP
Fone: 11 4798-5125 4798-5000
smpu@mogidascruzes.sp.gov.br

Assunto
CONSTRUÇÃO DE ESPAÇO MULTIESPORTIVO
E.M. ANTÔNIO NACIF SALEMI

Projeto: CONSTRUÇÃO DE ESPAÇO MULTIESPORTIVO

Disciplina: ARQUITETURA

Etapa: PROJETO BÁSICO

Endereço: AV. MARIA OSÓRIO DO VALLE ESQ. COM RUA BRAZ DE PINA
ALTO DO IPIRANGA - MOGI DAS CRUZES , SP
Setor 07 Quadra 091 Unidade 015

Nome do Arquivo: EDU 045 02 DEMOLIÇÕES_TERRAPLENAGEM.DWG

Requisitante: SECRETARIA MUNICIPAL DE EDUCAÇÃO

ARQ. JOÃO FRANCISCO CHAVEDAR
Secretário Municipal de Planejamento e Urbanismo
cau SP A81854-2

Título
IMPLANTAÇÃO
DEMOLIÇÕES E RETIRADAS
TERRAPLENAGEM

Folha: 02 | 06

Código do DPFU: PB EDU 045 - 02/06
Data: JUN/2026
Escala: 1:100