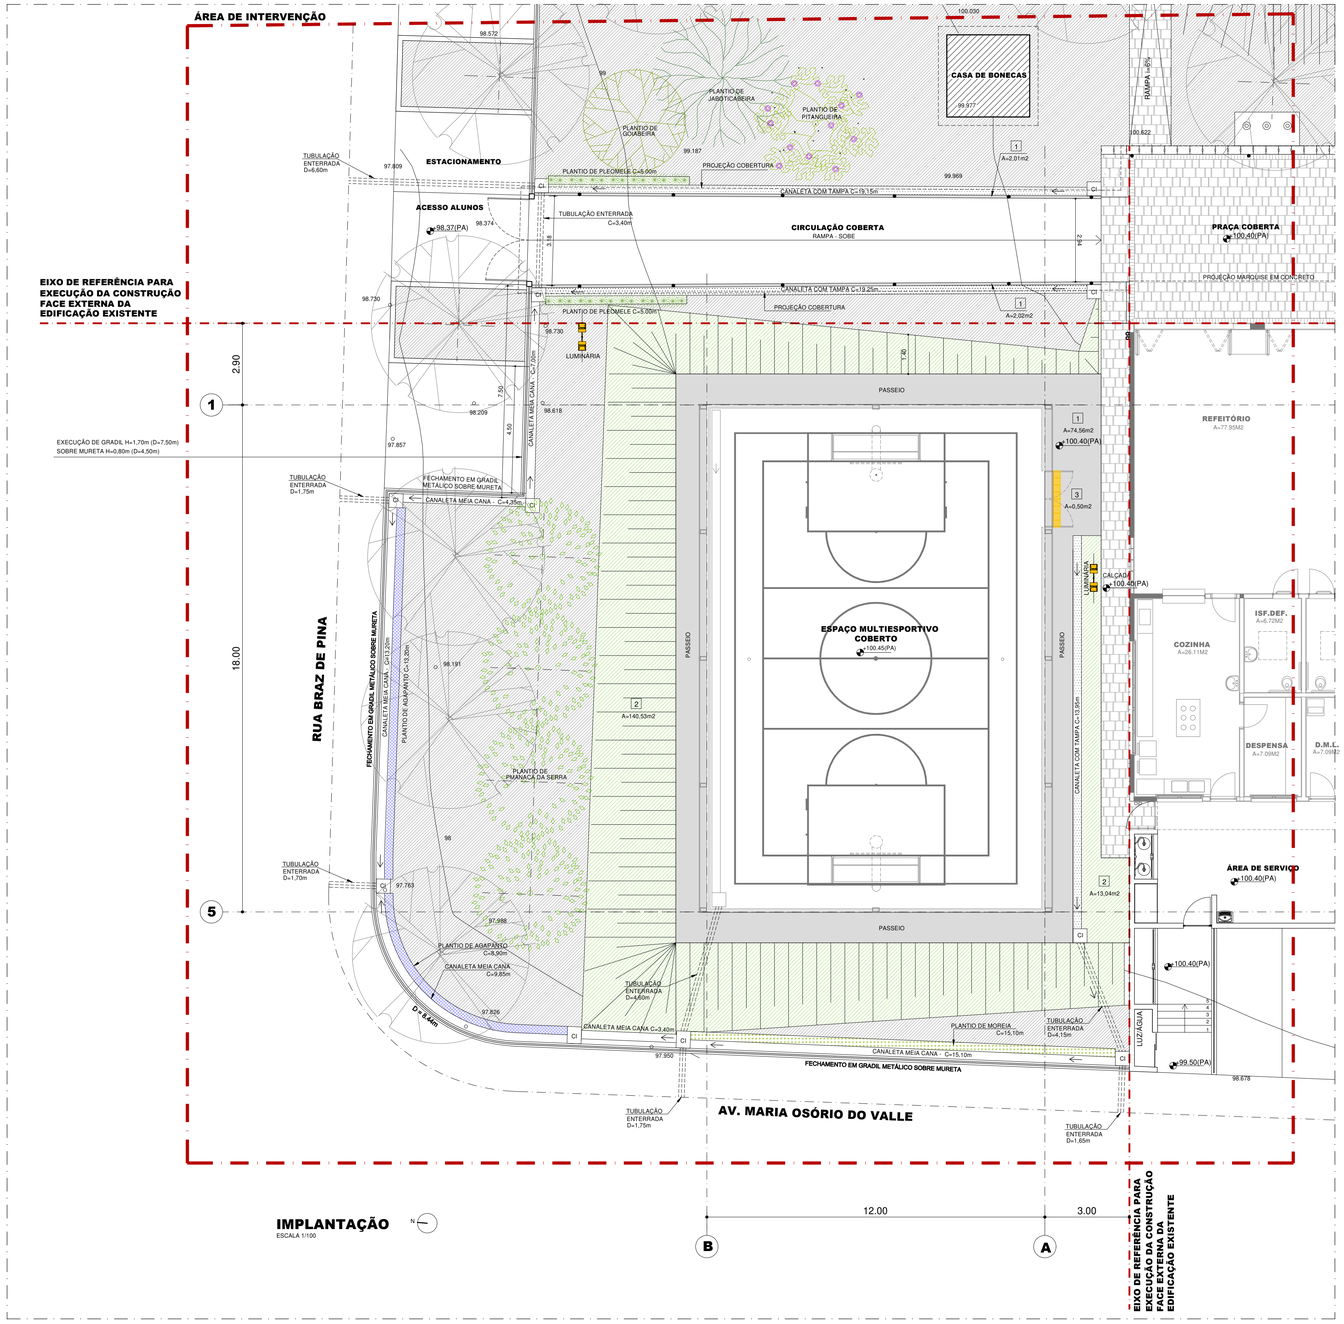


FONTE / DADOS DE BASE

AUTORES DO PROJETO / COLABORADORES

ARQ. JOÃO FRANCISCO CHAVEDAR
CAU SP A81854-2

AUTOR E RESPONSÁVEL TÉCNICO PELO PROJETO
Secretaria Municipal de Planejamento e Urbanismo - SMPU

EQUIPE TÉCNICA

Departamento de Projetos Físicos e Urbanísticos - DPFU

ANA CLAUDIA PERASSA MÓDOLO
CHEFE DE DIVISÃO - ARQUITETA / CAU SP A27351-5

FERNANDA MIDORI KANO
ARQUITETA / CAU SP A48834-8

FILIPE MEANA DA SILVA
ENGENHEIRO CIVIL / CREA 5069767132

GERSON UMEZAKI
ENGENHEIRO CIVIL / CREA 5061423244

MIRIAN MAYUMI FUCAMIDU URAHATA
ARQUITETA / CAU A172405-9

RAPHAELA MARTINS MACHADO
CHEFE DE DIVISÃO - ARQUITETA / CAU SP A276089-4

RODRIGO SEITI SHIMURA TAKATA
ENGENHEIRO CIVIL / CREA SP 5063736746

VINICIUS GONÇALVES M. DE CARVALHO
CHEFE DE DIVISÃO - ARQUITETO / CAU SP 00A189985-6

SIMONE RODRIGUEZ SILVA
DESENHISTA

THAÍS GADELHA DE OLIVEIRA SOUSA
ASSESSORA DE GABINETE

QUADRO . QUANTIFICAÇÃO PISOS DAS ÁREAS EXTERNAS

1	PISO EM CONCRETO FCK=25mpa INCLUINDO PREPARO DE CAIXA, espessura 5cm, ACABAMENTO DESEMPENADO.	A= 78,59m²
2	PISO GRAMADO	A= 153,57m²
3	PISO TÁTIL ALERTA LADRILHO HIDRAULICO (AMARELO)	A=0,50m²

QUADRO . QUANTIFICAÇÃO ÁREAS EXTERNAS

CANALETA COM TAMPA EM CONCRETO COM FUROS		D= 52,35m
CANALETA MEIA CANA		D= 52,90m
TUBULAÇÃO ENTERRADA . TUBO Ø100mm	(25,60m x 3)	D= 76,80m
GRADIL H=1,70m		D= 7,50m
MURETA H=0,80m		D= 4,50m

QUADRO . QUANTIFICAÇÃO MOBILIÁRIO URBANO

	LUMINÁRIA 2 PÉTALAS LED EFICIÊNCIA MÍNIMA 118 lm/W EM POSTE DE 6m	02 UNIDADES

QUADRO . QUANTIFICAÇÃO PAISAGISMO

	PITANGUEIRA *(Eugenia uniflora)*		01 UNIDADES
	GOIABEIRA *(Psidium guajava)*		01 UNIDADES
	JABOTICABEIRA *(Myrciaria truncifiora)*		01 UNIDADE
	MANACÁ DA SERRA *(Tibouchina mutabilis)*		04 UNIDADES
	PLEOMELE *(Dracaena reflexa)*	(1 UNIDADE A CADA 0,30m C=10,00m)	34 UNIDADES
	AGAPANTO *(Agapanthus africanus)*	(1 UNIDADE A CADA 0,30m - C=22,10m)	74 UNIDADES
	MORÉIA AMARELA *(Dietes bicolor)*	(1 UNIDADE A CADA 0,30m - C=15,10m)	51 UNIDADES

PREFEITURA DE
MOGI DAS CRUZES

SECRETARIA DE
PLANEJAMENTO E URBANISMO

Departamento de Projetos Físicos e Urbanísticos

Av. Ver. Narciso Yague Guimarães nº 277 - Centro Cívico - Mogi das Cruzes - SP
Fone: 11 4798-5125 4798-5000
smpu@mogidascruzes.sp.gov.br

Assunto
CONSTRUÇÃO DE ESPAÇO MULTIESPORTIVO
E.M. ANTÔNIO NACIF SALEMI

Projeto
CONSTRUÇÃO DE ESPAÇO MULTIESPORTIVO

Disciplina
ARQUITETURA

Etapa
PROJETO BÁSICO

Endereço
AV. MARIA OSÓRIO DO VALLE ESQ. COM RUA BRAZ DE PINA
ALTO DO IPIRANGA - MOGI DAS CRUZES . SP
Setor 07 Quadra 091 Unidade 015

Nome do Arquivo
EDU 045 03 IMPLANTAÇÃO.DWG

Requisitante
SECRETARIA MUNICIPAL DE EDUCAÇÃO

ARQ. JOÃO FRANCISCO CHAVEDAR
Secretário Municipal de Planejamento e Urbanismo
cau SP A81854-2

Título
IMPLANTAÇÃO

Folha
03 | 06

Código do DPFU
PB EDU 045 - 03/06

Data
JUN/2026

Escala
1:100