

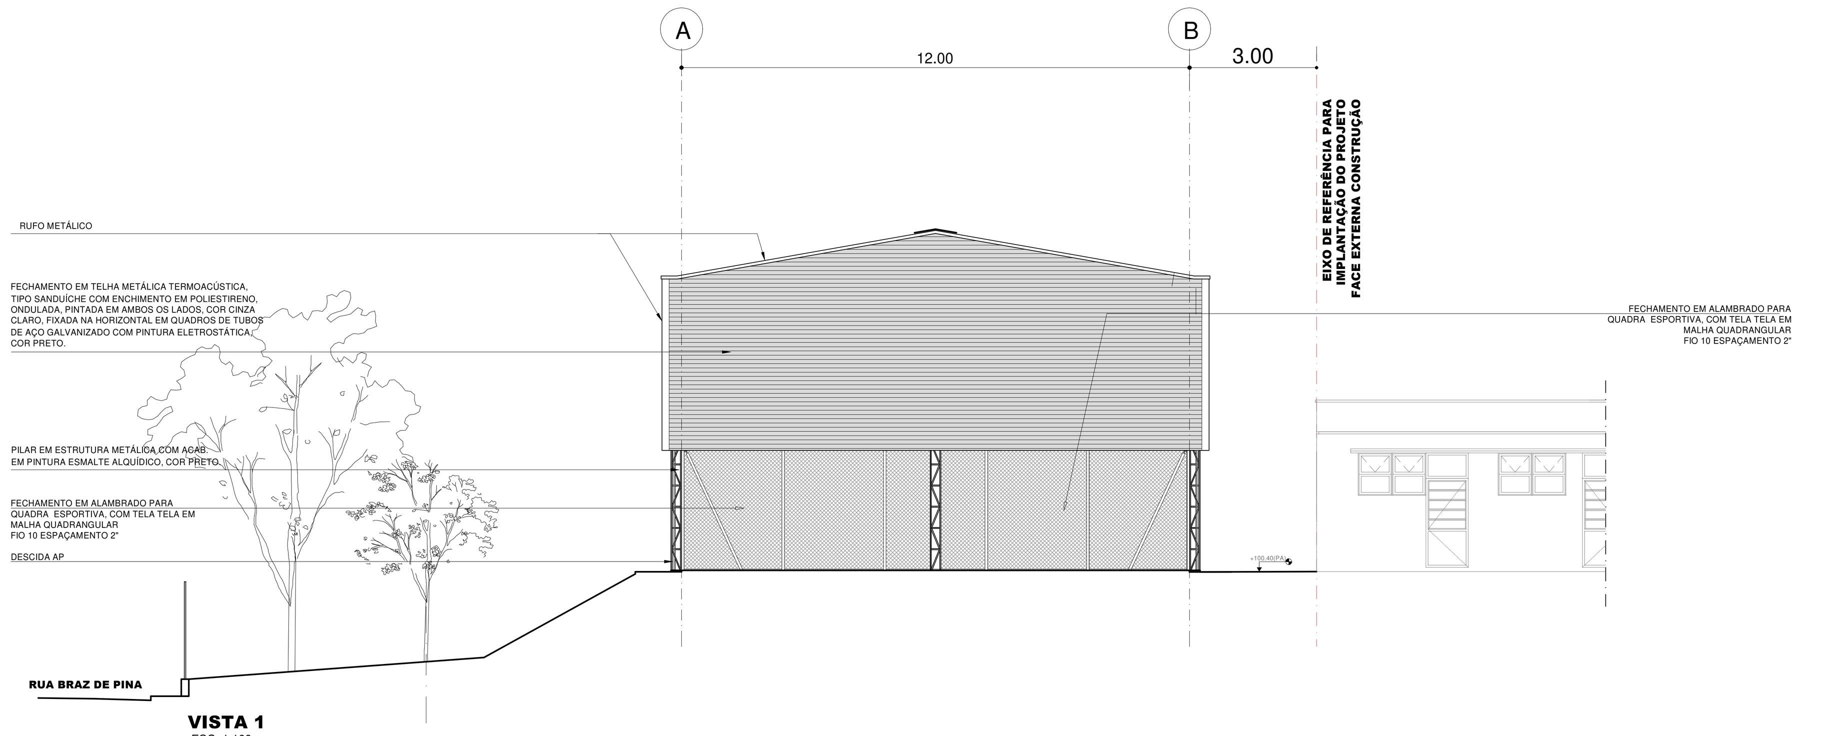



VISTA 1
ESC. 1:100

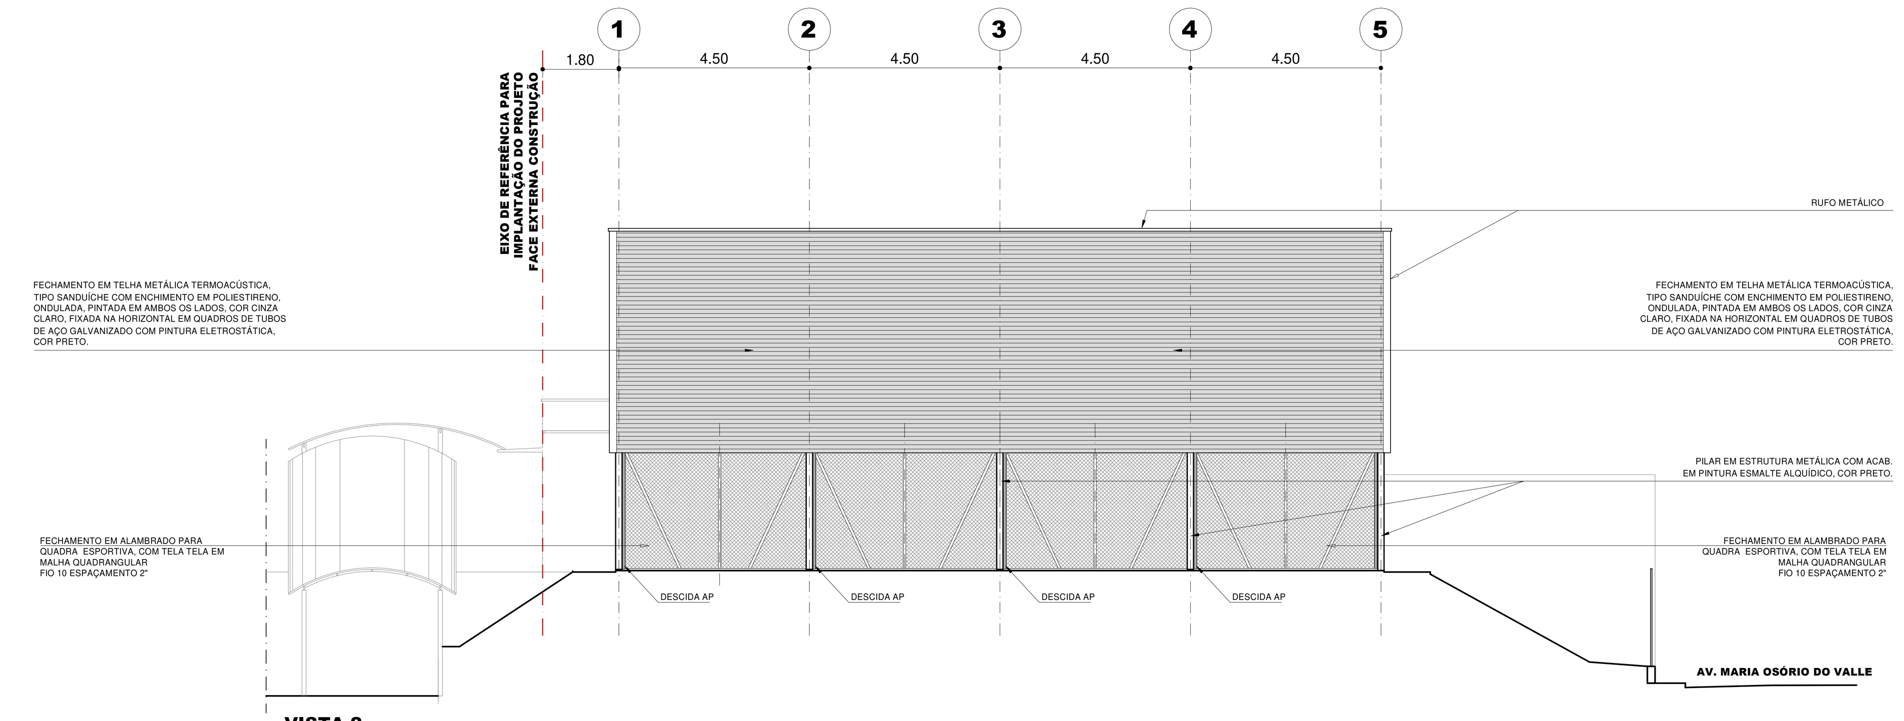


VISTA 2
ESC. 1:100

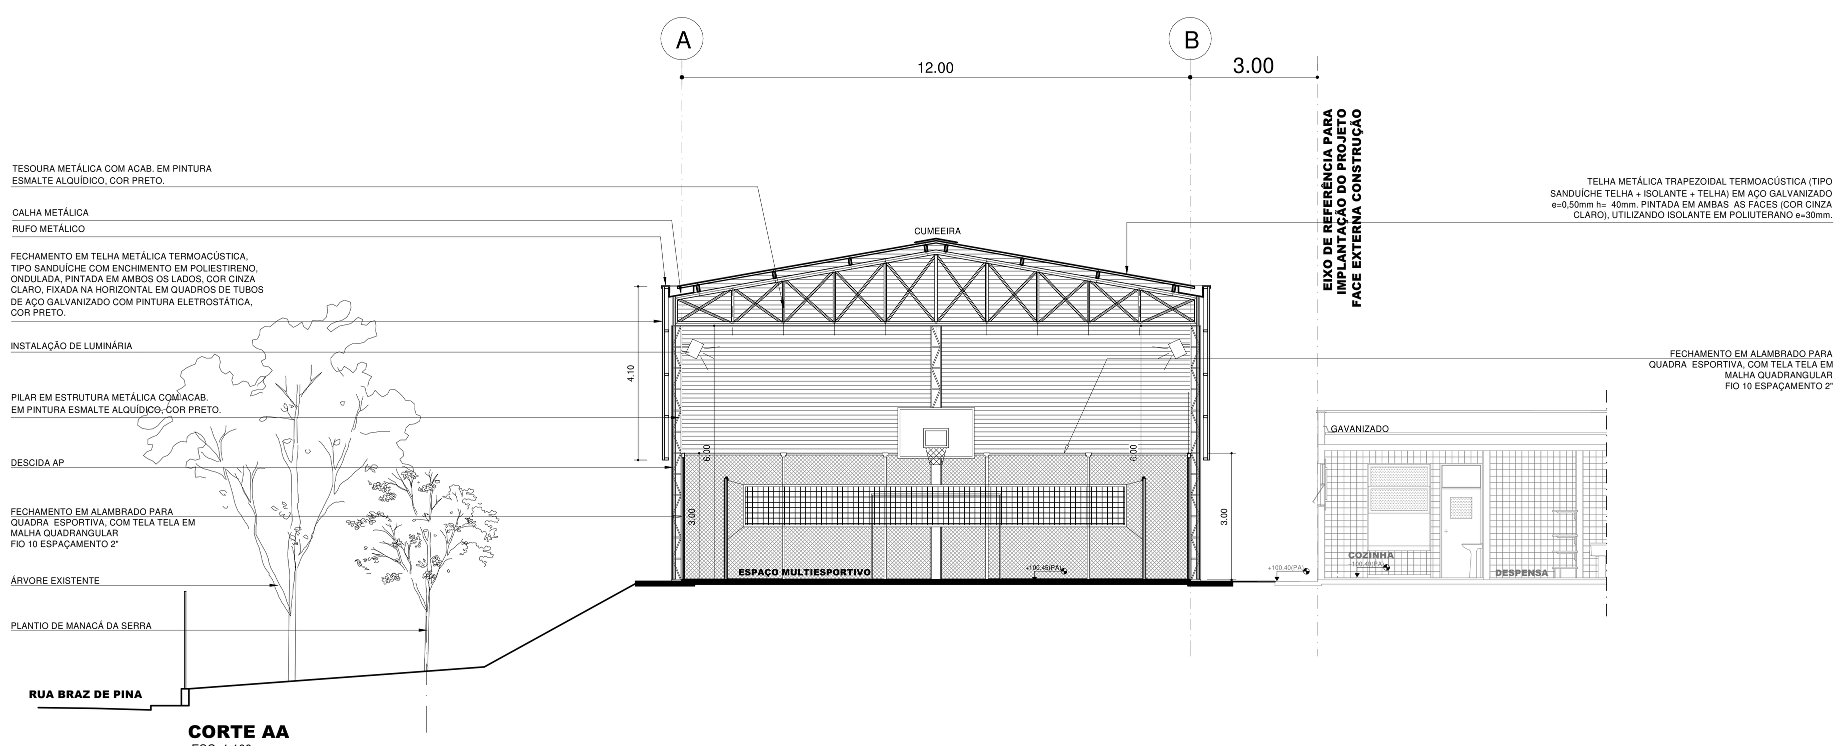


CORTE AA
ESC. 1:100

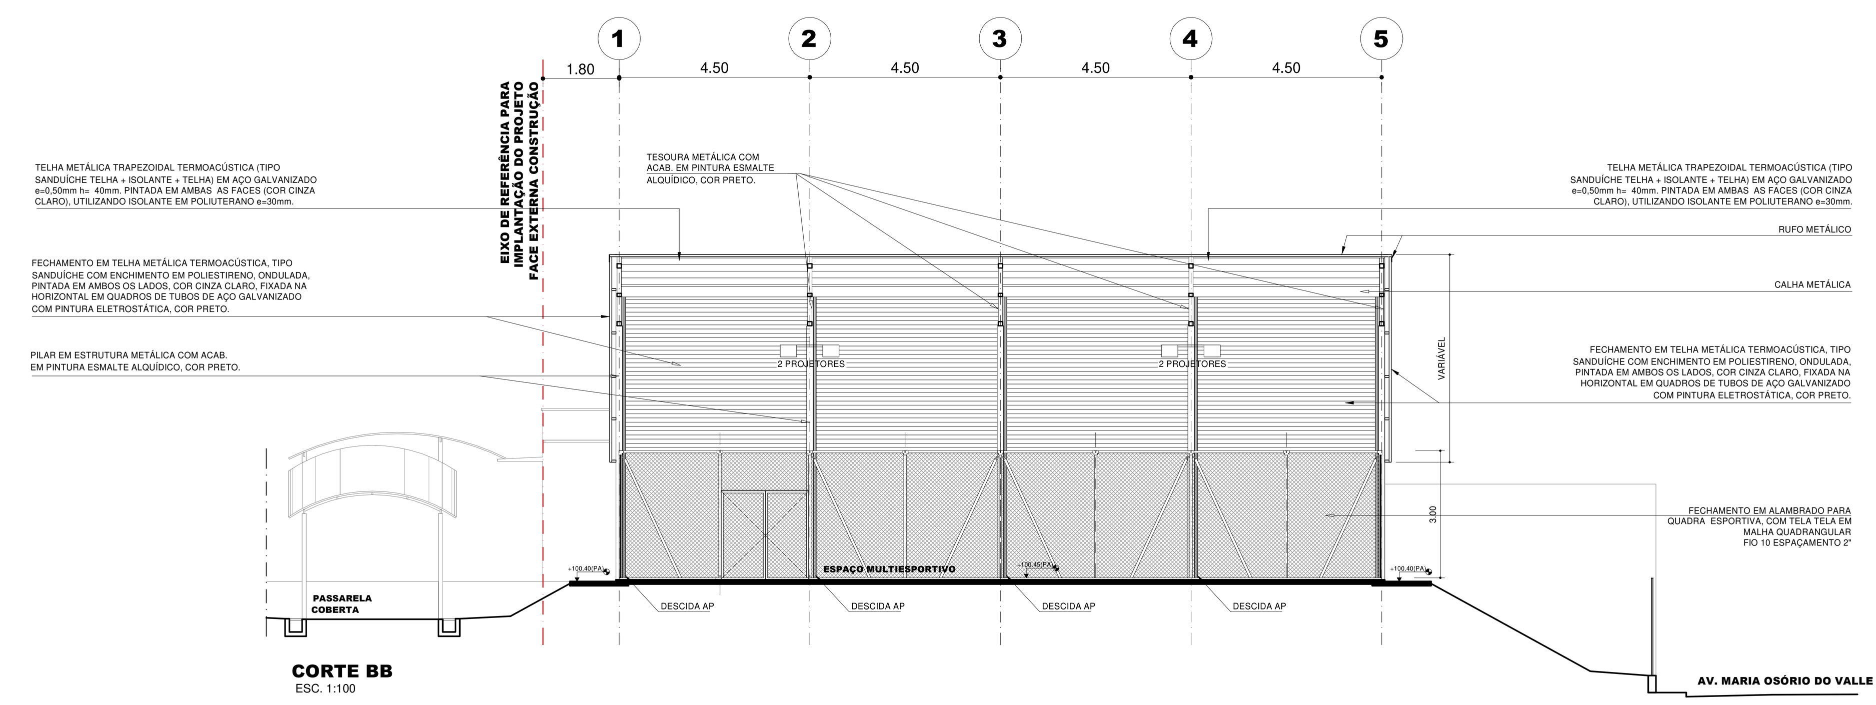

CORTE BB
ESC. 1:100

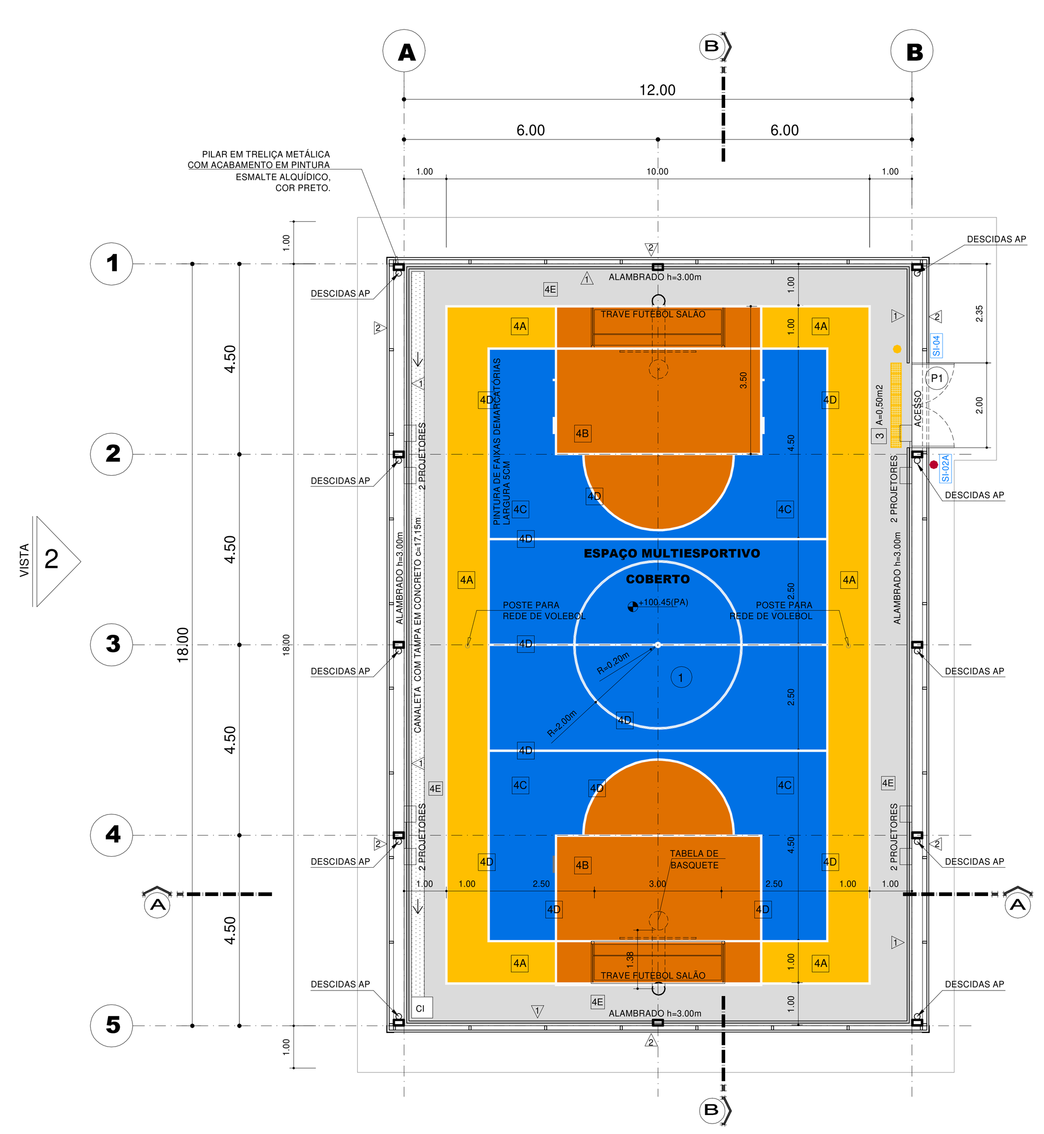

PLANTA
ESCALA 1:100

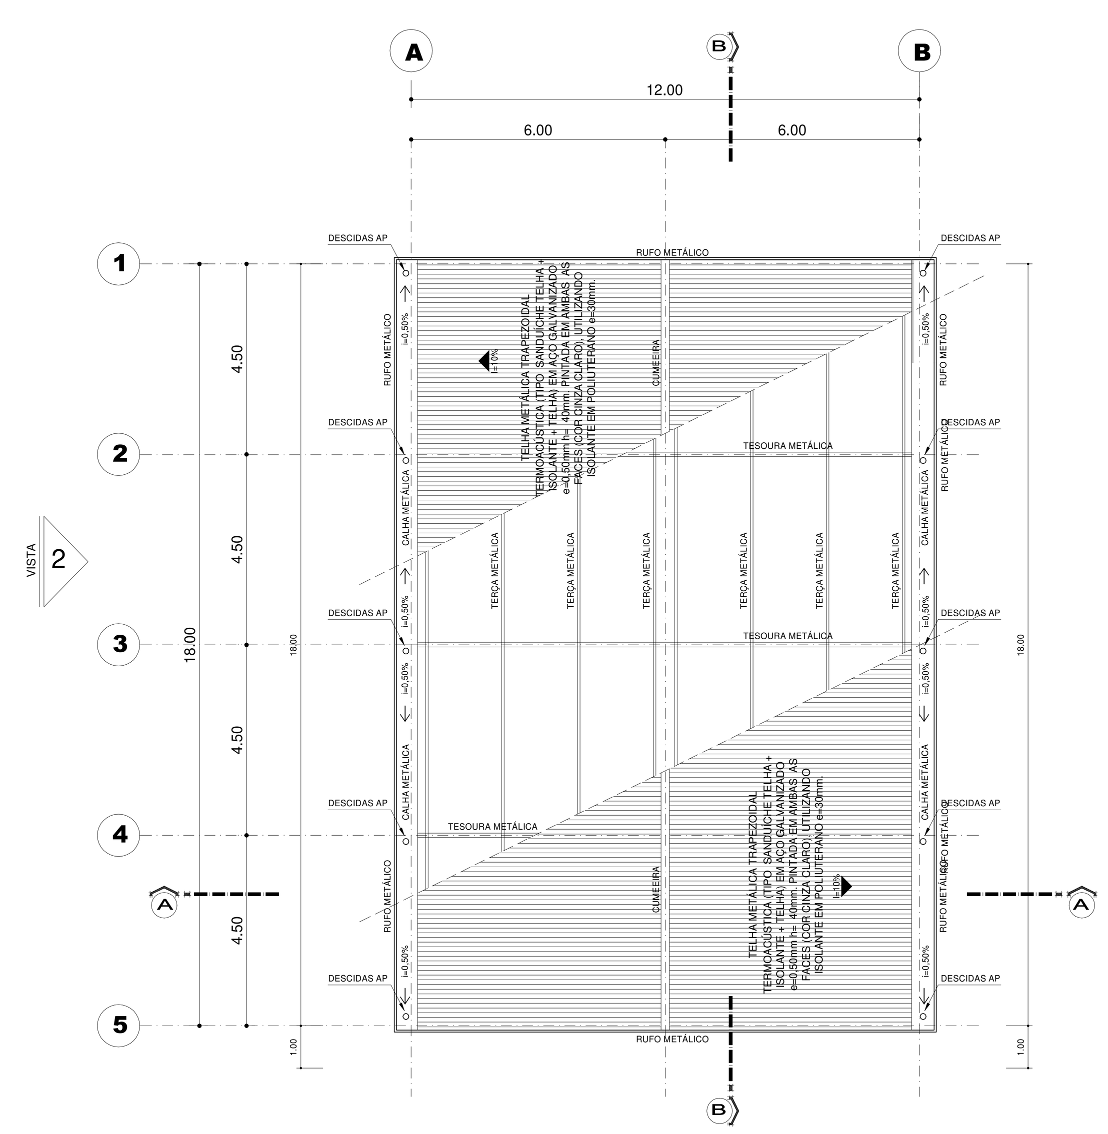

PLANTA COBERTURA
ESCALA 1:100

1
VISTA

QUADRO QUANTIFICAÇÃO

PISO

3	PISO TÁTIL ALERTA LADRILHO HIDRAULICO (AMARELO)	A=0,50m²
4	PISO PARA QUADRA DE ESPORTES, EM CONCRETO ARMADO, FCK=25mpa, ESPESSURA 7cm, ACABAMENTO LISO, COM JUNTA SECA, INCLUINDO PREPARO DE CAIXA E LASTRO DE BRITA, ESPESSURA DE 10cm COM PINTURA DE PISO E FAIXAS DEMARCATÓRIAS 4A PINTURA DE SUPERFÍCIE EM EPÓXI COR AMARELA 4B PINTURA DE SUPERFÍCIE EM EPÓXI COR LARANJA 4C PINTURA DE SUPERFÍCIE EM EPÓXI COR AZUL 4D PINTURA EM EPÓXI PARA LINHA DEMARCATÓRIA COR BRANCA 4E PINTURA EM EPÓXI PARA LINHA DEMARCATÓRIA COR CINZA	A=210,61m2

FECHAMENTO

1	FECHAMENTO EM ALAMBRADO PARA QUADRA ESPORTIVA, COM TELA TELA EM MALHA QUADRANGULAR FIO 10 ESPAÇAMENTO 2", ALTURA 3,00m	59,20m
2	FECHAMENTO EM TELHA METÁLICA TERMOACÚSTICA, TIPO SANDUÍCHE COM ENCHIMENTO EM POLIESTIRENO, ONDULADA, PINTADA EM AMBOS OS LADOS, COR CINZA CLARO, FIXADA NA HORIZONTAL EM QUADROS DE TUBOS DE AÇO GALVANIZADO COM PINTURA ELETROSTÁTICA, COR PRETO.	

COBERTURA

1	TELHA METÁLICA TRAPEZOIDAL TERMOACÚSTICA (TIPO SANDUÍCHE TELHA + ISOLANTE + TELHA) EM AÇO GALVANIZADO e=0,50mm h= 40mm. PINTADA EM AMBAS AS FACES (COR CINZA CLARO), UTILIZANDO ISOLANTE EM POLIUTERANO e=30mm.

EQUIPAMENTOS

	TRAVE DE FUTEBOL	02 UNIDADES
	TABELA DE BASQUETE	02 UNIDADES
	REDE DE VOLEIBOL	01 UNIDADE
2 PROJETORES	ILUMINAÇÃO DE QUADRA COM 2 PROJETORES PARA LÂMPADAS EM LED 150W	04 CONJUNTOS

PORTÕES (largura x altura)

			QUANTIDADE
P1	2,00m X 2,10m	PORTÃO DE ABRIR 2 FOLHAS METÁLICO EM TUBO E TELA GALVANIZADOS	01

QUADRO . QUANTIFICAÇÃO ÁREAS EXTERNAS

CANALETA COM TAMPA EM CONCRETO COM FUROS	D=17,15m

SINALIZAÇÃO

		QUANTIDADE
SI-02A	SÍMBOLO INTERNACIONAL DE ACESSO	01
SI-04	SINALIZAÇÃO DE PORTA - NOME AMBIENTE	01
SI-07	SINALIZAÇÃO DE PAREDE - NOME AMBIENTE	01
SI-06A	SINALIZAÇÃO DE PAREDE - SAÍDA (ACABAMENTO FOTOLUMINESCENTE)	01

FONTE / DADOS DE BASE
AUTORES DO PROJETO / COLABORADORES

ARQ. JOÃO FRANCISCO CHAVEDAR — CAU SP A81854-2
AUTOR E RESPONSÁVEL TÉCNICO PELO PROJETO
Secretaria Municipal de Planejamento e Urbanismo - SMPU

EQUIPE TÉCNICA
Departamento de Projetos Físicos e Urbanísticos - DPFU

ANA CLAUDIA PERASSA MÓDOLO — CHEFE DE DIVISÃO - ARQUITETA / CAU SP A27351-5
FERNANDA MIDORI KANO — ARQUITETA / CAU SP A48834-8
FILIPE MEANA DA SILVA — ENGENHEIRO CIVIL / CREA 5069767132
GERSON UMEZAKI — ENGENHEIRO CIVIL / CREA 5061423244
MIRIAN MAYUMI FUCAMIDU URAHATA — ARQUITETA / CAU A172455-0
RAPHAELA MARTINS MACHADO — CHEFE DE DIVISÃO - ARQUITETA / CAU SP A276089-4
RODRIGO SEITI SHIMURA TAKATA — ENGENHEIRO CIVIL / CREA SP 5063736746
VINICIUS GONÇALVES M. DE CARVALHO — CHEFE DE DIVISÃO - ARQUITETO / CAU SP 00A189985-6
SIMONE RODRIGUEZ SILVA — DESENHISTA
THAÍS GADELHA DE OLIVEIRA SOUSA — ASSESSORA DE GABINETE

PREFEITURA DE MOGI DAS CRUZES
SECRETARIA DE PLANEJAMENTO E URBANISMO
Departamento de Projetos Físicos e Urbanísticos
Av. Ver. Narciso Yague Guimarães nº 277 - Centro Cívico - Mogi das Cruzes - SP
Fone: 11 4798-5125 4798-5000 smpu@mogidascruzes.sp.gov.br

Assunto
CONSTRUÇÃO DE ESPAÇO MULTIESPORTIVO
E.M. ANTÔNIO NACIF SALEMI

Projeto: CONSTRUÇÃO DE ESPAÇO MULTIESPORTIVO

Disciplina: ARQUITETURA

Etapa: PROJETO BÁSICO

Endereço: AV. MARIA OSÓRIO DO VALLE ESQ. COM RUA BRAZ DE PINA
ALTO DO IPIRANGA - MOGI DAS CRUZES . SP
Setor 07 Quadra 091 Unidade 015

Nome do Arquivo: EDU 045 04 ESPAÇO MULTIESPORTIVO COBERTO.DWG

Requisitante: SECRETARIA MUNICIPAL DE EDUCAÇÃO

ARQ. JOÃO FRANCISCO CHAVEDAR
Secretário Municipal de Planejamento e Urbanismo
cau SP A81854-2

Título: **ESPAÇO MULTIESPORTIVO COBERTO**

Folha: 04 | 06

Código do DPFU: PB EDU 045 - 04/06
Data: JUN/2026
Escala: 1:100