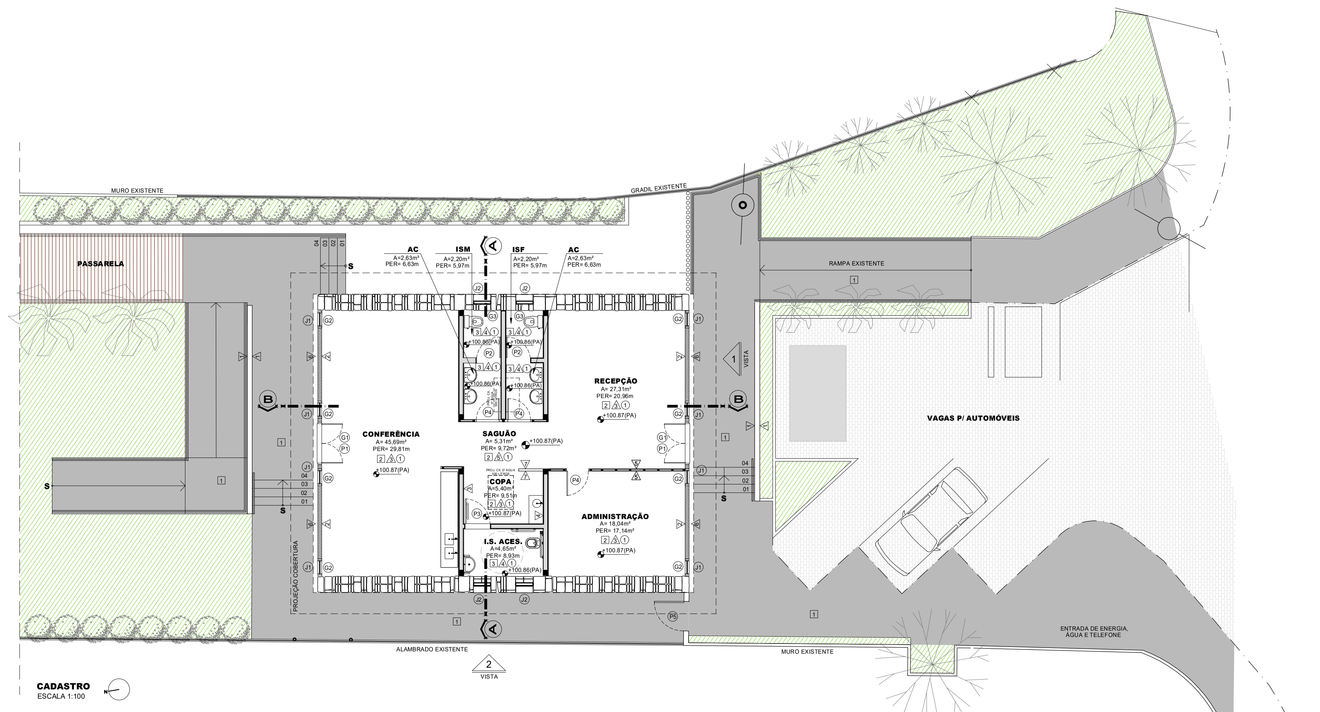

AVENIDA DELPHINO ALVES GREGÓRIO

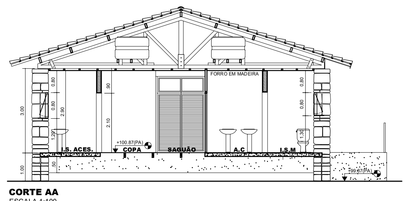

CORTE AA
ESCALA 1:100

CORTE BB
ESCALA 1:100

VISTA 1
ESCALA 1:100

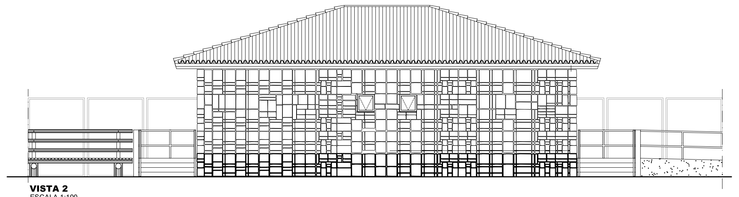

VISTA 2
ESCALA 1:100

FONTE / DADOS DE BASE
AUTORES DO PROJETO / COLABORADORES

ARQ. JOÃO FRANCISCO CHAVEDAR
CAU SP A81854-2

AUTOR E RESPONSÁVEL TÉCNICO PELO PROJETO
Secretaria Municipal de Planejamento e Urbanismo - SMPU

EQUIPE TÉCNICA
Departamento de Projetos Físicos e Urbanísticos - DPFU

ANA CLAUDIA PERASSA MÓDOLO
CHEFE DE DIVISÃO - ARQUITETA / CAU SP A270913-5

RAPHAELA MARTINS MACHADO
CHEFE DE DIVISÃO - ARQUITETA / CAU SP A276809-4

FERNANDA MIDORI KANO
ARQUITETA / CAU SP A48834-8

RODRIGO SEITI SHIMURA TAKATA
ENGENHEIRO CIVIL / CREA SP 5063736746

FILIPE MEANA DA SILVA
ENGENHEIRO CIVIL / CREA 5069707132

VINICIUS GONÇALVES M. DE CARVALHO
CHEFE DE DIVISÃO - ARQUITETO / CAU SP 594-18995-6

GERSON UMEZAKI
ENGENHEIRO CIVIL / CREA 5061423244

SIMONE RODRIGUEZ SILVA
DESENHISTA

MIRIAN MAYUMI FUCAMMIDU URAHATA
ARQUITETA / CAU A1743-5

THAÍS GADELHA DE OLIVEIRA SOUSA
ASSESSORA DE GABINETE

QUADRO DE ESQUADRIAS

PORTAS (largura x altura)		QUANTIDADE	LOCAL
P1	1.40m X 2.75m	PORTA DE ABRIR 2 FL. EM MADEIRA COM VENEZIANAS E BANDEIRA EM VIDRO ARAMADO. ACABAMENTO COM SELADORA	02	RECEPÇÃO CONFERÊNCIA
P2	0.80m X 2.75m	PORTA DE ABRIR 1 F. EM MADEIRA COM VENEZIANA COM SELADORA E BANDEIRA COM VIDRO LISO 4mm	02	I.S. FEMININO E MASCULINO
P3	0.80m X 2.75m	PORTA DE ABRIR 1 F. EM MADEIRA COM VENEZIANA COM SELADORA E BANDEIRA COM VIDRO LISO 4mm COM BARRA DE APOIO	01	I.S. ACESSÍVEL
P4	0.70m X 2.75m	PORTA DE ABRIR 1 F. EM MADEIRA COM VENEZIANA COM SELADORA E BANDEIRA COM VIDRO LISO 4mm	03	ADMINISTRAÇÃO A.C. FEM. E MASC.
P5	1.05m X 2.10m	PORTÃO DE ABRIR 1 FL EM FERRO	01	EXTERNO

JANELAS (largura x altura / peitoril)			QUANTIDADE	LOCAL
J1	0.60m X 1.10m / 1.00m	ESQUADRIA MAXIM AR COM PEITORIL E BANDEIRA EM VIDRO ARAMADO 1.00X0.60m e 0.60X0.60m respectivamente MOLDURA EM CEDRO E ACABAMENTO EM VERNIZ	08	RECEPÇÃO ADMINISTRAÇÃO CONFERÊNCIA
J2	0.60m X 0.80m / 1.30m	ESQUADRIA MAXIM AR EM MADEIRA CEDRO ACABAMENTO EM VERNIZ COM VIDRO FANTASIA 4mm PEITORIL EM GRANITO	04	SANITÁRIOS

GRADIL (largura x altura / peitoril)			QUANTIDADE	LOCAL
G1	1.40m X 2.10m	GRADIL DE FERRO	02	RECEPÇÃO CONFERÊNCIA
G2	0.60m X 2.70	GRADIL DE FERRO	04	SANITÁRIOS
G3	0.60m X 0.60m / 1.30m	GRADIL DE FERRO	04	SANITÁRIOS

QUADRO DE ACABAMENTOS

PISO		LOCAL
1	CONCRETO DESEMPENADO	EXTERNO
2	ASSOALHO EM JATOBÁ OU IPÊ ENCERADO, RÉGUAS DE 20cm DE LARGURA	GERAL
3	CERÂMICA ANTIDERRAPANTE 30x30 COR BRANCA	SANITÁRIOS

PAREDE		LOCAL
1	PINTURA TEXTURIZADA SOBRE MASSA GROSSA COR "TERRA VERMELHO"	EXTERNO
2	PINTURA ACRÍLICA BRANCA SOBRE TUGLO À VISTA	GERAL
3	GESSO SOBRE BLOCO COM PINTURA LATEX COR BRANCA	GERAL
4	GESSO SOBRE BLOCO COM PINTURA C/ PROPRIEDADES IMPERMEABILIZANTES NA COR BRANCA	SANITÁRIOS
5	FECHAMENTO TIPO SANDUÍCHE EM CHAPA DE CEDRO, ACABADO COM RÉGUAS EM CEDRO C/ SELADORA (CONF. DET. FL. ESQUADRIAS)	RECEPÇÃO ADMINISTRAÇÃO
6	PINTURA ACRÍLICA VERDE SOBRE TUGLO À VISTA	EXTERNO
7	FECHAMENTO EM PAINEL VAZADO DE MADEIRA	COPA

TETO		LOCAL
1	FORRO EM CEDRO ACABAMENTO EM SELADORA	GERAL

LEGENDA
- A CONSERVAR
- A DEMOLIR

NOTAS GERAIS
A= ÁREA (m²)
PER= PERÍMETRO (m).

NOTAS GERAIS DE REFORMA:
- PREVER REMOÇÃO DE TODAS AS PELÍCULAS DOS VIDROS DAS JANELAS.
- PREVER RETIRADA DE TODOS OS RODAPÉS EM MADEIRA.
- PREVER LIJAMENTO, TRATAMENTO E PINTURA DE TODO O PISO EM MADEIRA / ASSOALHO.
- PREVER RETIRADA DE VIDROS QUEBRADOS DAS ESQUADRIAS INDICADAS EM PROJETO.

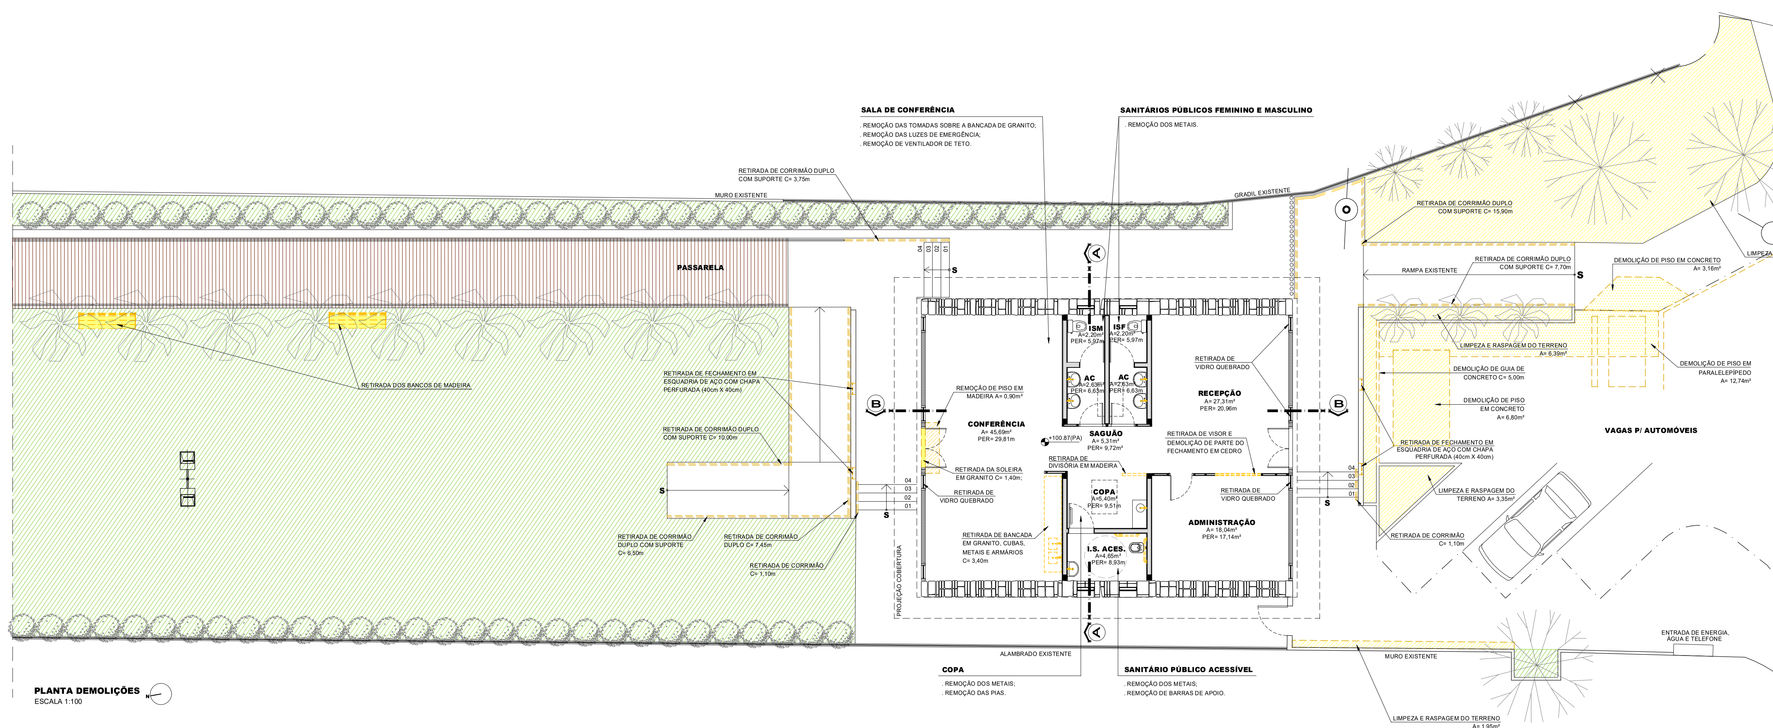

AVENIDA DELPHINO ALVES GREGÓRIO

QUANTIFICAÇÕES - DEMOLIÇÕES

LIMPEZA E RASPAGEM DE TERRENO	A= 77,79m²
RETIRADA DE FECHAMENTO EM ESQUADRIA DE AÇO COM CHAPA PERFURADA (40cm X 40cm)	4 UNIDADES
RETIRADA DOS BANCOS DE MADEIRA DISPOSITOS NO JARDIM	2 UNIDADES
RETIRADA DE VISOR (0.83m X 0.40m / 1.10m)	1 UNID.
RETIRADA DE CORRIMÃO SIMPLES	C= 2,20m
RETIRADA DE CORRIMÃO DUPLO	C= 7,45m
RETIRADA DE CORRIMÃO DUPLO COM SUPORTE	C= 43,85m
RETIRADA DE SOLEIRA EM GRANITO	C= 1,40m
RETIRADA DE BANCADA EM GRANITO	C= 3,40m
RETIRADA DE DIVISÓRIA EM MADEIRA H= 2.90m	C= 0,85m
DEMOLIÇÃO DE FECHAMENTO EM CEDRO	A= 0,66m²
DEMOLIÇÃO DE PISO EM MADEIRA / ASSOALHO	A= 0,90m²
DEMOLIÇÃO DE PISO EM PARALELEPÍPEDO	A= 12,74m²
DEMOLIÇÃO DE PISO EM CONCRETO	A= 9,96m²
DEMOLIÇÃO DE GUIA DE CONCRETO	C= 5,00m

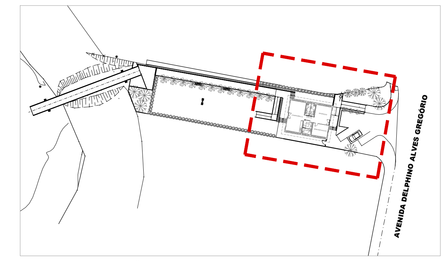

CROQUI DE LOCALIZAÇÃO
SEM ESCALA

PREFEITURA DE
MOGI DAS CRUZES

SECRETARIA DE
PLANEJAMENTO E URBANISMO

Departamento de Projetos Físicos e Urbanísticos

Av. Ver. Narciso Yague Guimarães nº 277 - Centro Cívico - Mogi das Cruzes - SP
Fone: 11 4795-5125 4798-5000 smpu@mogidascruzes.sp.gov.br

Assunto
NÚCLEO DE EDUCAÇÃO AMBIENTAL
ILHA MARABÁ

Projeto: REFORMA

Disciplina: ARQUITETURA

Etapa: PROJETO BÁSICO

Endereço: RUA DELPHINO ALVES GREGÓRIO, 790 - MOGILAR
MOGI DAS CRUZES . SP
Setor 11 Quadra 146 Unidade 003

Nome do Arquivo: AMB 001 02 DEMOLIÇÕES.DWG

Requisitante: SECRETARIA MUNICIPAL DE MEIO AMBIENTE E PROTEÇÃO ANIMAL

ARQ. JOÃO FRANCISCO CHAVEDAR
Secretário Municipal de Planejamento e Urbanismo
CAU SP A81854-2

Título: **CADASTRO DEMOLIÇÕES**

Folha: 02 | 08

Código do DPFU: PB AMB 001 - 02/08

Data: DEZ/2025

Escala: 1:100