


ARQ. JOÃO FRANCISCO CHAVEDAR      AUTOR E RESPONSÁVEL TÉCNICO PELO PROJETO  
Secretaria Municipal de Planejamento e Urbanismo - SPMU

EQUIPE TÉCNICA

ANA CLÁudia PEREIRA MACHADO CHEFE DE DIVISÃO - ARQUITETURA (CAU SP 42731-5)	RAFAELA MARTINS MACHADO ARQUITETA (CAU SP 42731-5)
FERNANDA MIRONI KANO ARQUITETA (CAU SP 44835-6)	ROBERTO SETHI SHIMURA TAKATA ARQUITETO (CAU SP 42731-5)
FILIPE MEENA DA SILVA ENGENHEIRO CIVIL (CREA 160769-2)	VINÍCIUS GONÇALVES M. DE CARVALHO CHEFE DE DIVISÃO - ARQUITETURA (CAU SP 44835-6)
GÉSSON UMEZZANI ENGENHEIRO CIVIL (CREA 160769-2)	SIMONE RODRIGUEZ SILVA ARQUITETA
MIRIAN MAYUMI FUKUMIDU URAKATA ARQUITETA (CAU SP 44835-6)	THAIS GADELHA DE OLIVEIRA SOUSA ARQUITETA (CAU SP 44835-6)


NOTAS

TODAS AS INTERFERÊNCIAS E REDE DE DRENAGEM, RETENÇÃO E, OU NOVA CONSTRUÇÃO, DEVEM SER REALIZADAS DE ACORDO COM O PROJETO DE DIMENSIONAMENTO E PROJETO DE DRENAGEM, VERIFICAR MEDIDAS NO LOCAL.

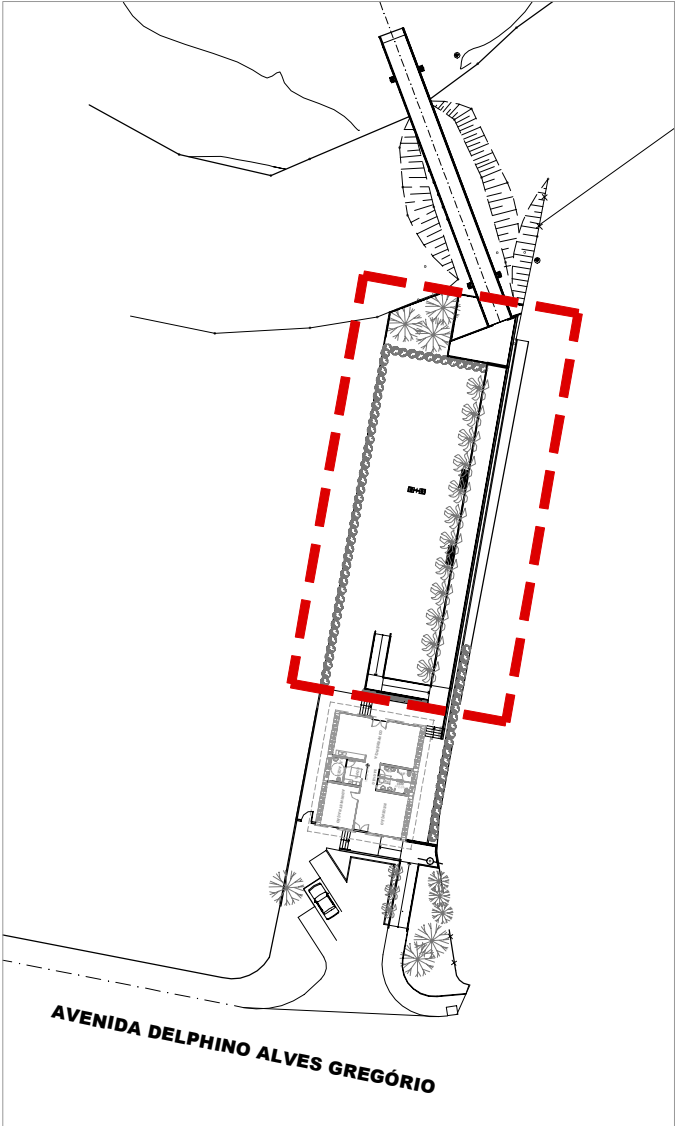

CROQUI DE LOCALIZAÇÃO  
 SEM ESCALA

SECRETARIA DE  
 PLANEJAMENTO E URBANISMO

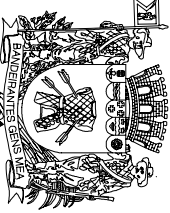

PREFEITURA DE  
 MOGI DAS CRUZES


Departamento de Projetos Físicos e Urbanísticos  
 Av. Val Nóbis, Vila São Quilô, nº 277 - Centro Cid. - Mogi das Cruzes - SP  
 Fone: 11 17983-012 / 4739-5000      [trm@prefmogi.sp.gov.br](mailto:trm@prefmogi.sp.gov.br)

NÚCLEO DE EDUCAÇÃO AMBIENTAL  
 ILHA MARABÁ


Projeto	REFORMA
Disciplina	ARQUITETURA
Estado	PROJETO BÁSICO
Endereço	RUA DELPHINO ALVES GREGÓRIO, 790 - MOGLIAR MOGI DAS CRUZES - SP
Título do Projeto	AMB 001 04 PASSARELA/DWG
Requisitante	SECRETARIA MUNICIPAL DE MEIO AMBIENTE E PROTEÇÃO ANIMAL

ARQ. JOÃO FRANCISCO CHAVEDAR  
 SECRETARIA MUNICIPAL DE MEIO AMBIENTE E PROTEÇÃO ANIMAL  
 CNU - SP 448354-2


Título	Folha
PASSARELA NÚCLEO	04   08
Código do SPMU	Escala
PB AMB 001 - 04/08	DEZ/2025
	INDICADA

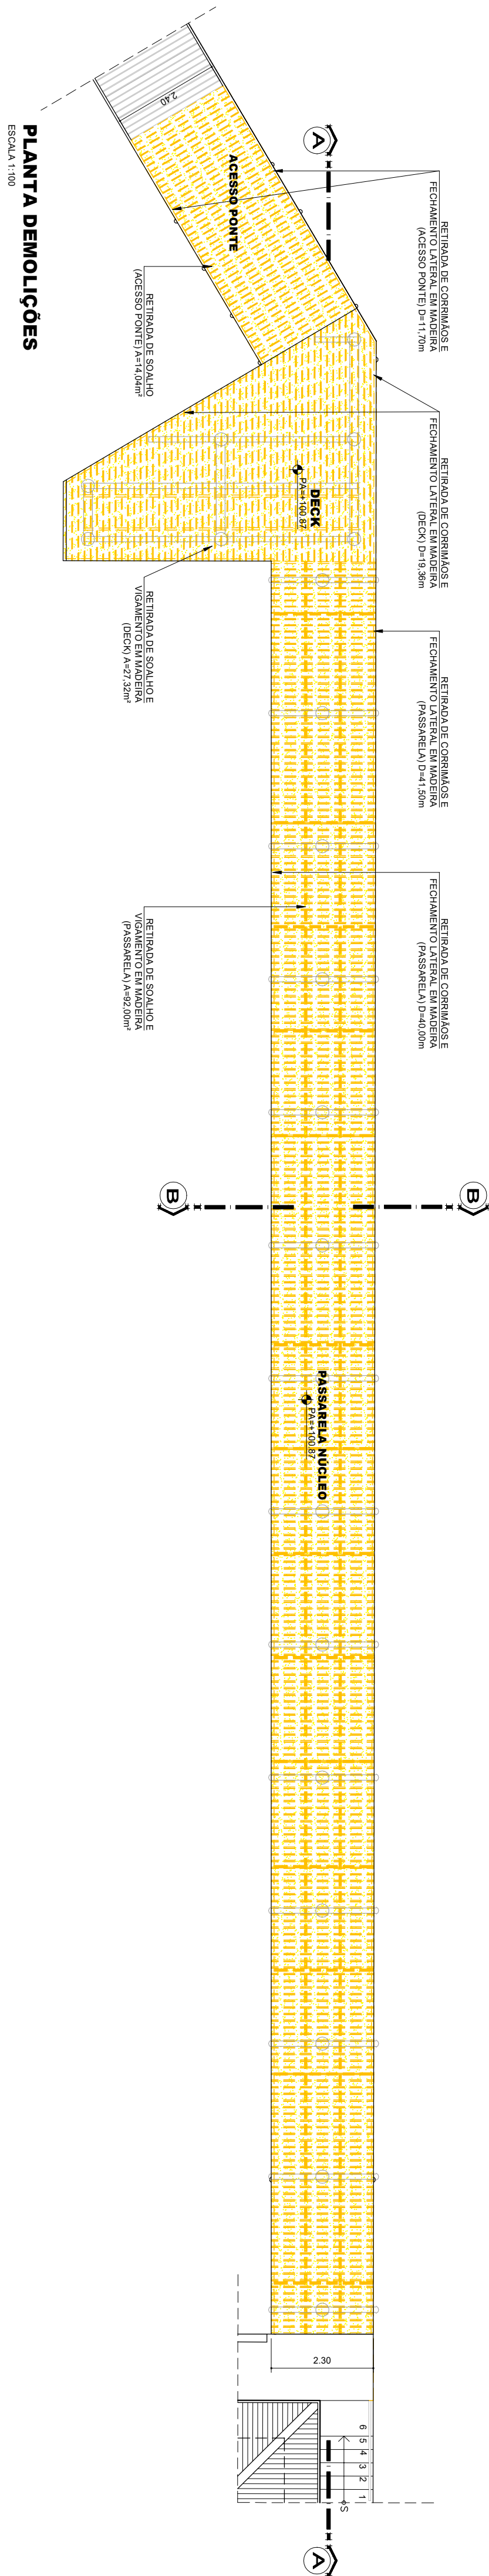


PLANTA DEMOLIÇÕES  
 ESCALA 1:100

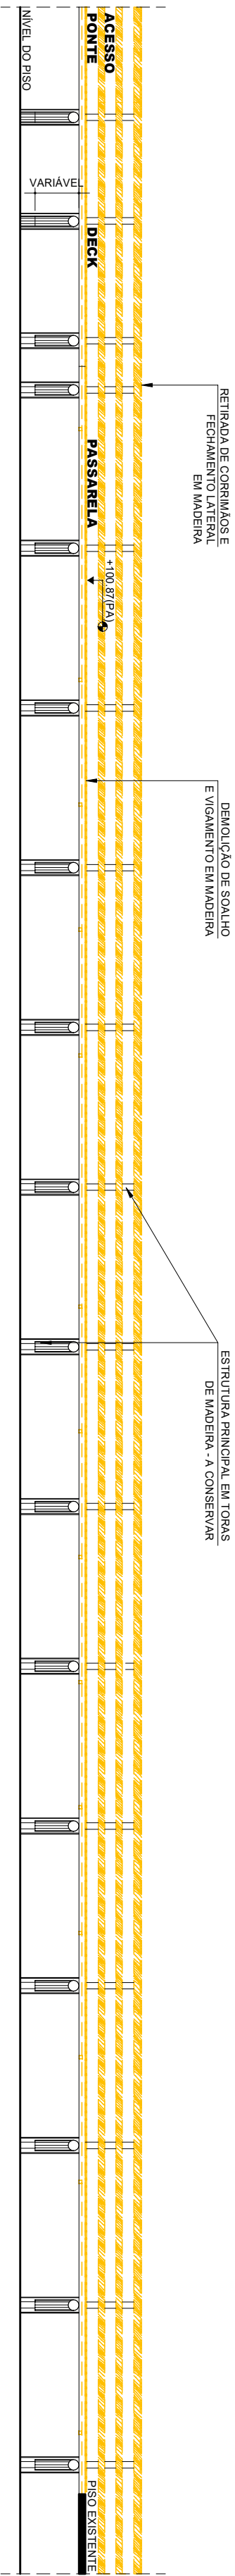


CORTA AA - DEMOLIÇÕES  
 ESCALA 1:100

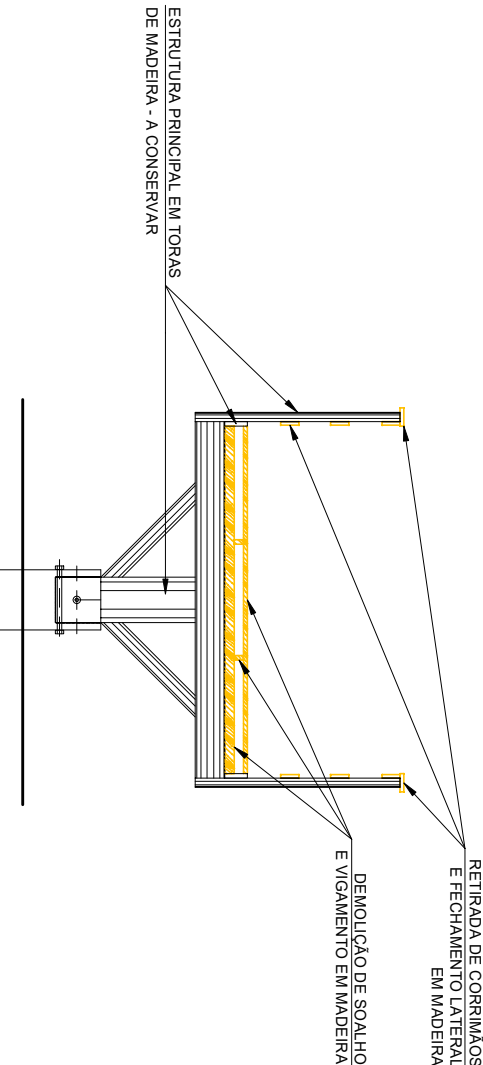


CORTA BB - DEMOLIÇÕES  
 ESCALA 1:50

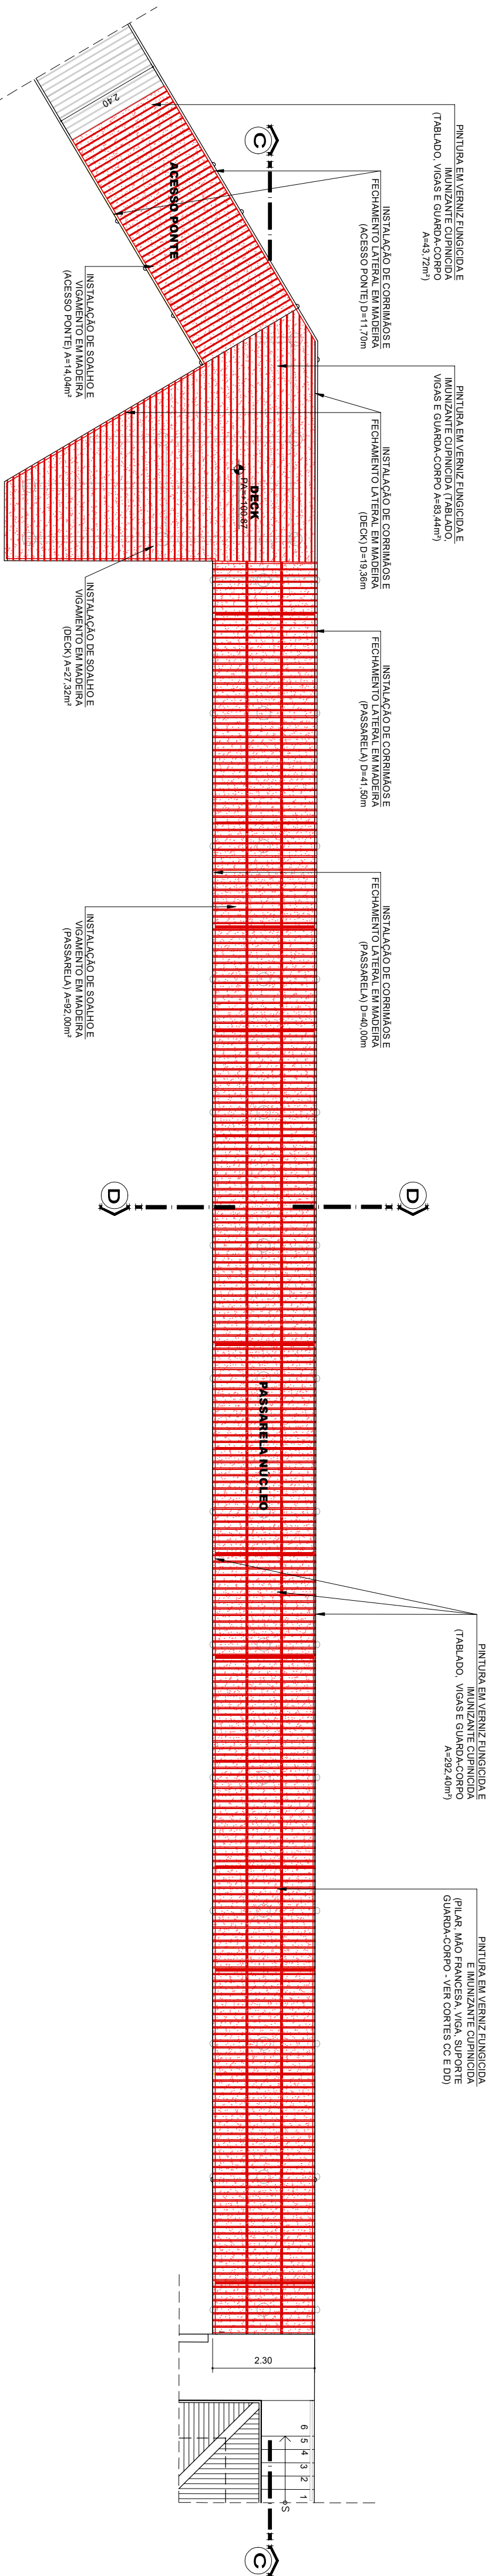

PLANTA CONSTRUÇÕES  
 ESCALA 1:100

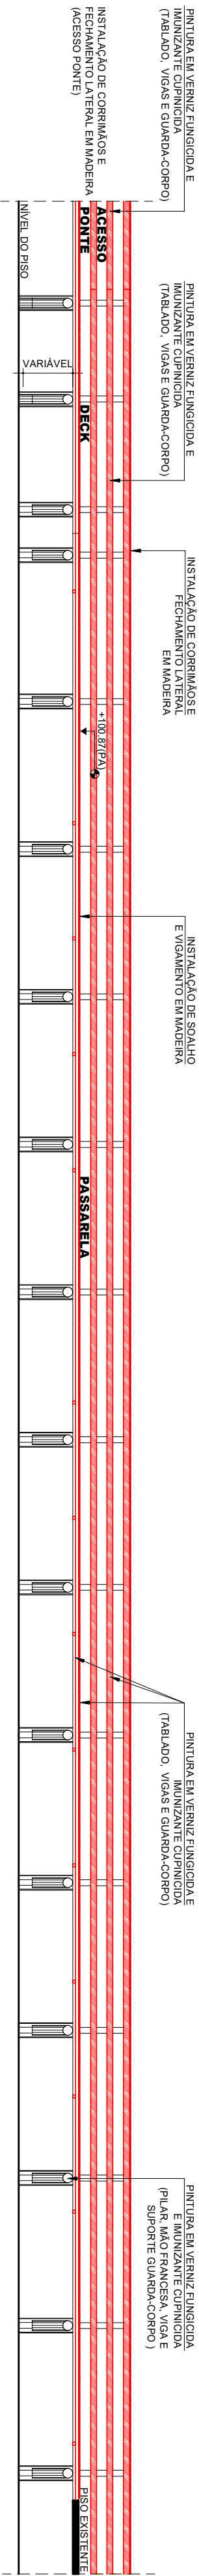

CORTA CC - CONSTRUÇÕES  
 ESCALA 1:100

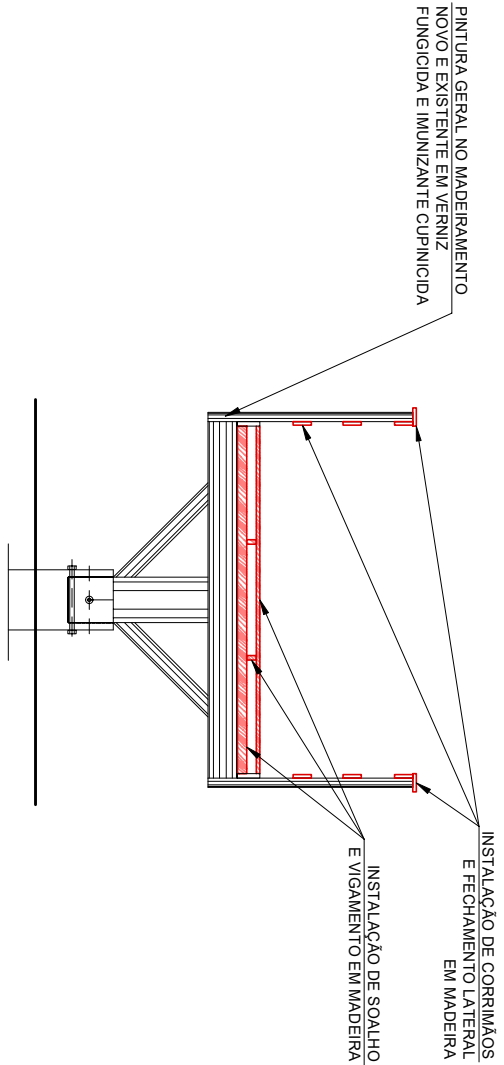

CORTA DD - CONSTRUÇÕES  
 ESCALA 1:50

QUADRO . QUANTIFICAÇÃO DEMOLIÇÕES

RETIRADA DE SOLO E VIGAMENTO EM MADEIRA	A=133,96m²
RETIRADA DE CORTIMOS E FECHAMENTO LATERAL EM MADEIRA	D=450,24m

QUADRO . QUANTIFICAÇÃO CONSTRUÇÕES

INSTALAÇÃO DE SOLO E VIGAMENTO EM MADEIRA	A=133,96m²
INSTALAÇÃO DE CORTIMOS E FECHAMENTO LATERAL EM MADEIRA	D=450,24m
PINTURA EM VERNIZ FUNCIONAL E MANUTENÇÃO CAPINICA NOVO E EXISTENTE EM MADEIRA	A=151,11m²
TRABALHO VIGAS GALPÃO-CORPO ESTRUTURA PRINCIPAL	