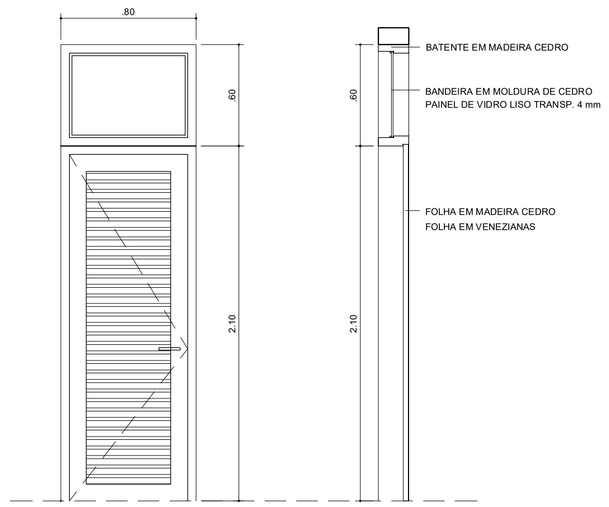

VISTA A **CORTE AA**

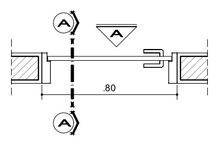

PLANTA

PORTA - P1

0.80m X 2.70m

PORTA DE ABRIR EM MADEIRA COM VENEZIANAS COM BANDEIRA EM VIDRO TEMPERADO 6mm E BATENTE EM MADEIRA, E ACABAMENTO EM PINTURA ESMALTE SINTÉTICO

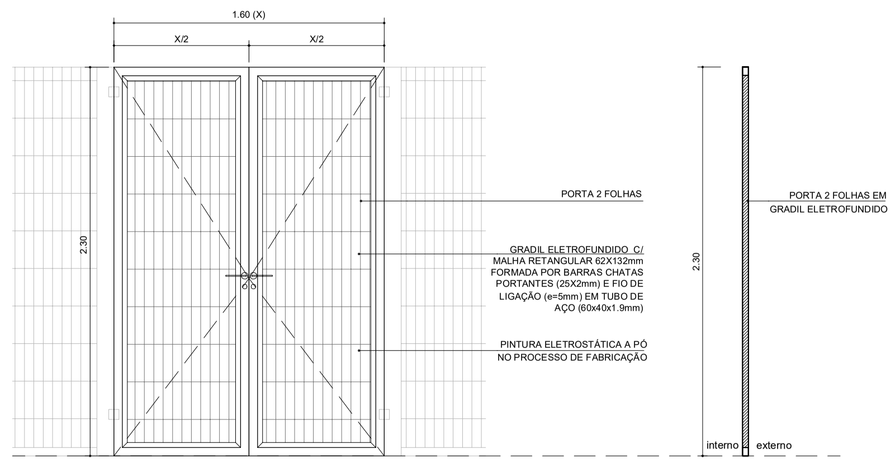

VISTA A **CORTE AA**

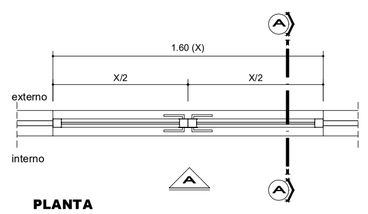

PLANTA

PORTÃO - P2

1.60m X 2.30m

PORTÃO DE ABRIR (2 fls.) EM GRADIL ELETROFUNDIDO COM PINTURA ELETROSTÁTICA A PÓ NO PROCESSO DE FABRICAÇÃO, COR GRAFITE

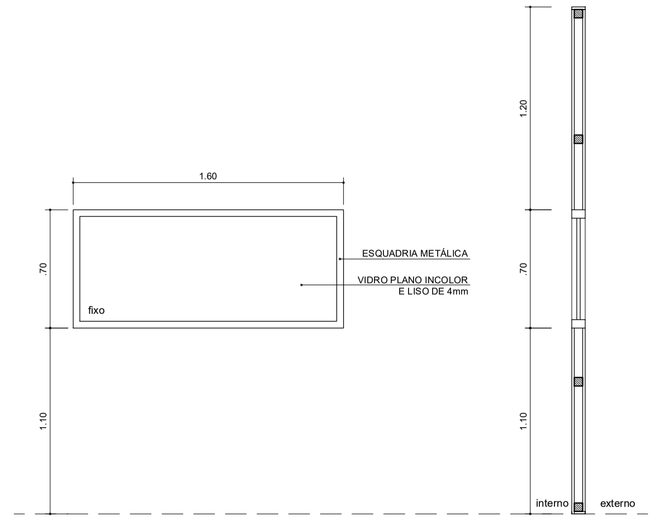

VISTA A **CORTE AA**

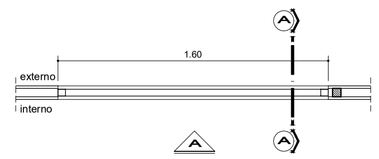

PLANTA

JANELA (VISOR) - J1

1.60m X 0.70m / 1.10m

ESQUADRIA FIXA EM ALUMÍNIO COM PINTURA ELETROSTÁTICA A PÓ NO PROCESSO DE FABRICAÇÃO, COR BRANCA, E VIDRO TEMPERADO 6mm.

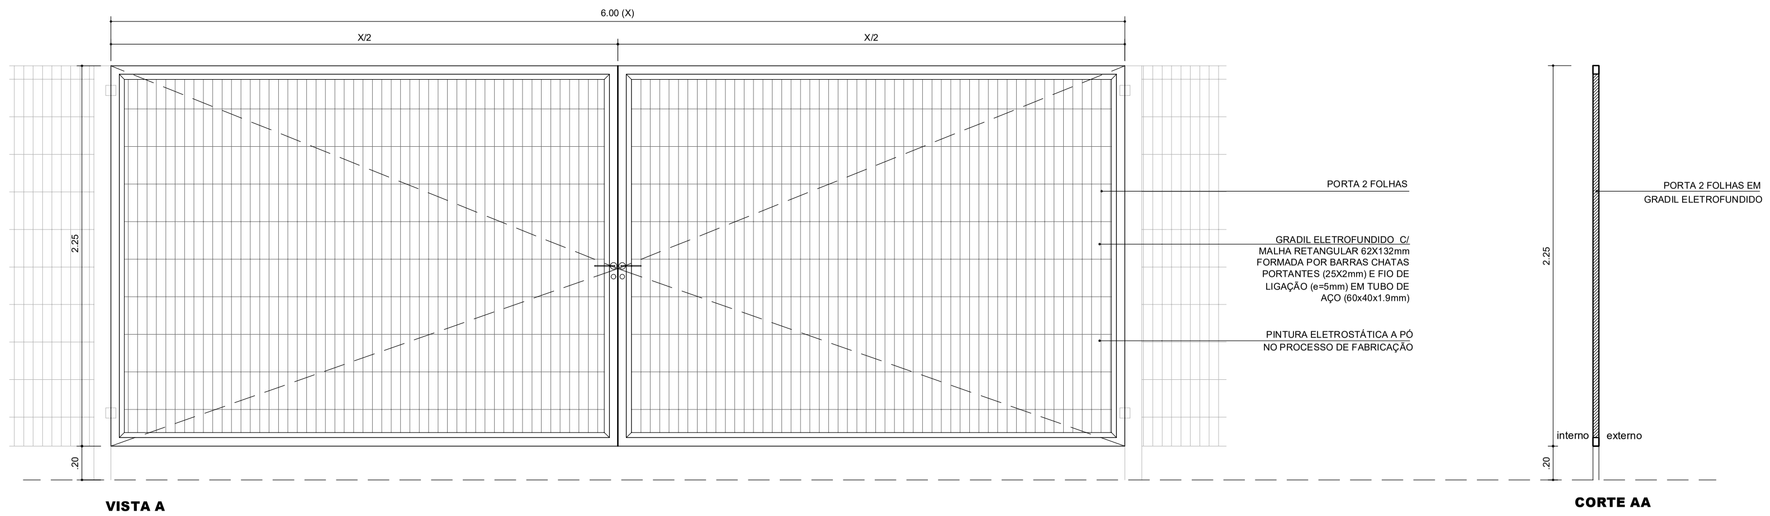

VISTA A **CORTE AA**

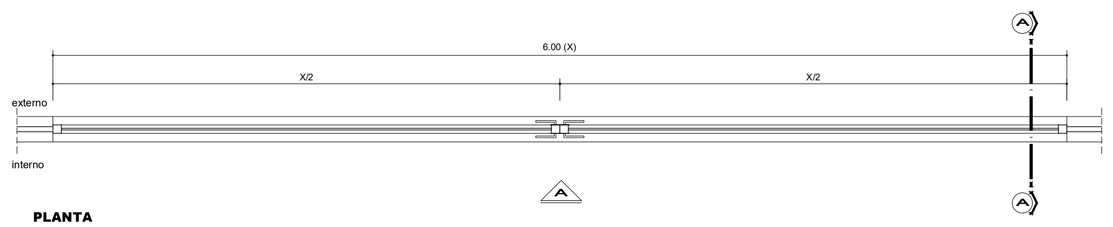

PLANTA

PORTÃO - P3

6.00m X 2.25m

PORTÃO DE ABRIR (2 fls.) EM GRADIL ELETROFUNDIDO COM PINTURA ELETROSTÁTICA A PÓ NO PROCESSO DE FABRICAÇÃO, COR GRAFITE

FONTE / DADOS DE BASE

AUTORES DO PROJETO / COLABORADORES

ARQ. JOÃO FRANCISCO CHAVEDAR
CAU SP A81854-2

AUTOR E RESPONSÁVEL TÉCNICO PELO PROJETO
Secretaria Municipal de Planejamento e Urbanismo - SMPU

EQUIPE TÉCNICA
Departamento de Projetos Físicos e Urbanísticos - DPFU

ANA CLAUDIA PERASSA MÓDOLO
CHEFE DE DIVISÃO - ARQUITETA / CAU SP A27351-5

FERNANDA MIDORI KANO
ARQUITETA / CAU SP A48834-8

FILIPE MEANA DA SILVA
ENGENHEIRO CIVIL / CREA 5069767132

GERSON UMEZAKI
ENGENHEIRO CIVIL / CREA 5061423244

MIRIAN MAYUMI FUCAMIDU URAHATA
ARQUITETA / CAU A172455-0

RAPHAELA MARTINS MACHADO
CHEFE DE DIVISÃO - ARQUITETA / CAU SP A276089-4

RODRIGO SEITI SHIMURA TAKATA
ENGENHEIRO CIVIL / CREA SP 506373674б

VINICIUS GONÇALVES M. DE CARVALHO
CHEFE DE DIVISÃO - ARQUITETO / CAU SP 00A189985-6

SIMONE RODRIGUEZ SILVA
DESENHISTA

THAÍS GADELHA DE OLIVEIRA SOUSA
ASSESSORA DE GABINETE

QUADRO DE ESQUADRIAS

PORTAS (largura x altura)			QUANTIDADE
P1	0.80m X 2.70m	PORTA DE ABRIR EM MADEIRA COM VENEZIANAS COM BANDEIRA EM VIDRO TEMPERADO 6mm E BATENTE EM MADEIRA, E ACABAMENTO EM PINTURA ESMALTE SINTÉTICO	03
P2	1.60m X 2.30m	PORTÃO DE ABRIR (2 fls.) EM GRADIL ELETROFUNDIDO COM PINTURA ELETROSTÁTICA A PÓ NO PROCESSO DE FABRICAÇÃO, COR GRAFITE	01
P3	6.00m X 2.25m	PORTÃO DE ABRIR (2 fls.) EM GRADIL ELETROFUNDIDO COM PINTURA ELETROSTÁTICA A PÓ NO PROCESSO DE FABRICAÇÃO, COR GRAFITE	01

JANELAS (largura x altura / peitoril)			QUANTIDADE
J1	1.60m X 0.70m / 1.10m	ESQUADRIA FIXA EM ALUMÍNIO COM PINTURA ELETROSTÁTICA A PÓ NO PROCESSO DE FABRICAÇÃO, COR BRANCA, E VIDRO TEMPERADO 6mm	01

PREFEITURA DE
MOGI DAS CRUZES

SECRETARIA DE
PLANEJAMENTO E URBANISMO

Departamento de Projetos Físicos e Urbanísticos

Av. Ver. Narciso Yague Guimarães nº 277 - Centro Cívico - Mogi das Cruzes - SP
Fone: 11 4798-5125 4798-5000
smpu@mogidascruzes.sp.gov.br

Assunto

NÚCLEO DE EDUCAÇÃO AMBIENTAL
ILHA MARABÁ

Projeto: REFORMA

Disciplina: ARQUITETURA

Etapa: PROJETO BÁSICO

Endereço: RUA DELPHINO ALVES GREGÓRIO, 790 - MOGILAR
MOGI DAS CRUZES . SP
Setor 11 Quadra 146 Unidade 003

Nome do Arquivo: AMB 001 06 ESQUADRIAS.DWG

Requisitante: SECRETARIA MUNICIPAL DE MEIO AMBIENTE E PROTEÇÃO ANIMAL

ARQ. JOÃO FRANCISCO CHAVEDAR
Secretário Municipal de Planejamento e Urbanismo
cau SP A81854-2

Título: **DETALHES**

Folha: 06 | 08

Código do DPFU: PB AMB 001 - 06/08

Data: DEZ/2025

Escala: 1:100