
COTA DO TERRENO NO GREIDE

H (Sentido Cartesiano)

D (Sentido Cartesiano)

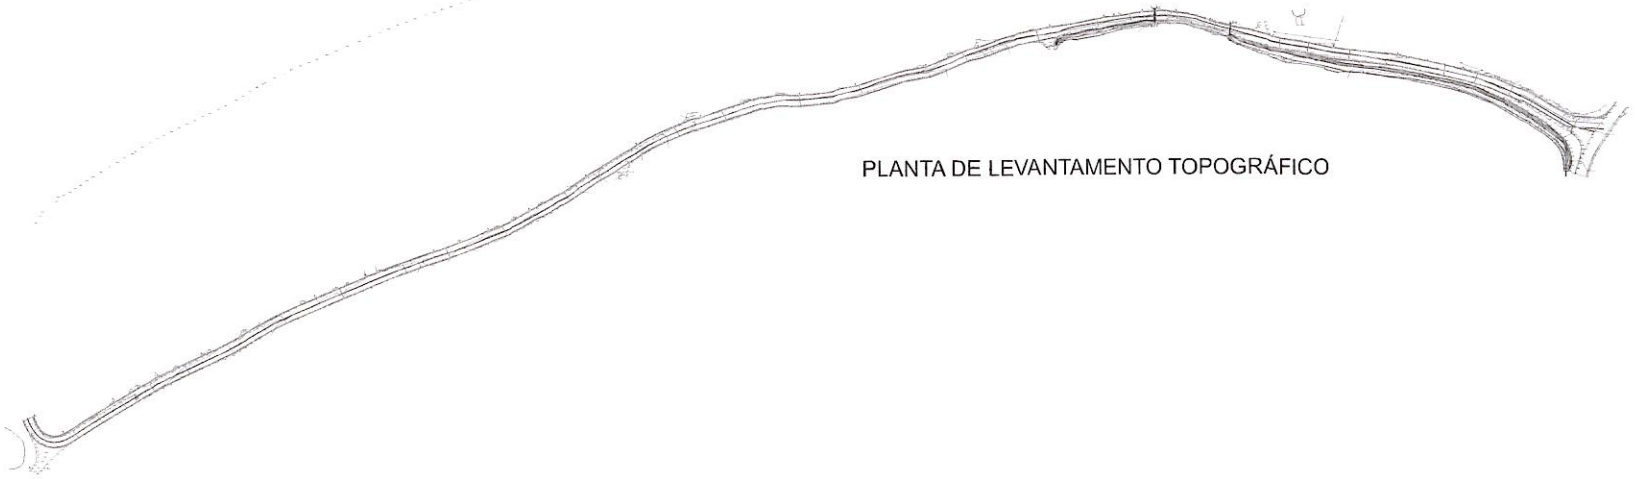

PLANTA DE LEVANTAMENTO TOPOGRÁFICO


PREFEITURA DE BIRITIBA MIRIM

SMOPUS

01/03




PLANTA DE PAVIMENTAÇÃO ASFÁTICA E DRENAGEM SUPERFICIAL

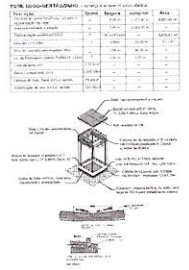

BOCA DE LOBO SIMPLES

DETALHE DE PAVIMENTAÇÃO E DRENAGEM

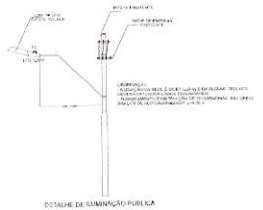

DETALHE DE ILUMINAÇÃO PUBLICA



H (Sentido Cartesiano)


D (Sentido Cartesiano)

PERFIL LONTIGUTINAL DO TERRENO (GREIDE)

PREFEITURA DE BIRITIBA MIRIM

SMOPUS

02/03

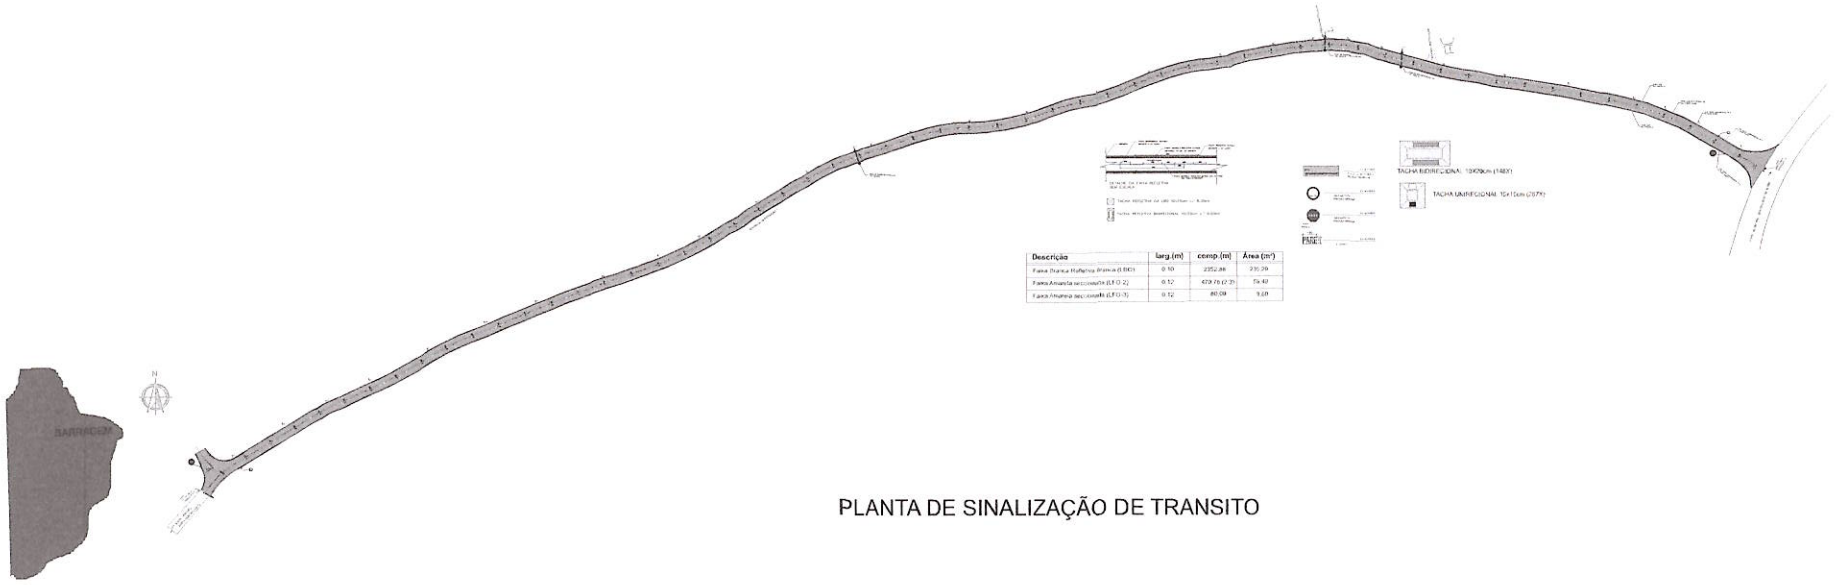

Descrição	larg.(m)	comp.(m)	Área (m²)
Faixa Branca Refletiva Branca (LED1)	0.10	2352.86	235.29
Faixa Amarela secionada (LED 2)	0.12	479.76 (2:3)	57.57
Faixa Amarela secionada (LED 3)	0.12	80.00	9.60

TACHA BIDIRECIONAL 10x10cm (1483)

TACHA UNIDIRECIONAL 10x10cm (2079)

PLANTA DE SINALIZAÇÃO DE TRANSITO

PREFEITURA DE BIRITIBA MIRIM

SMOPUS

03/03