




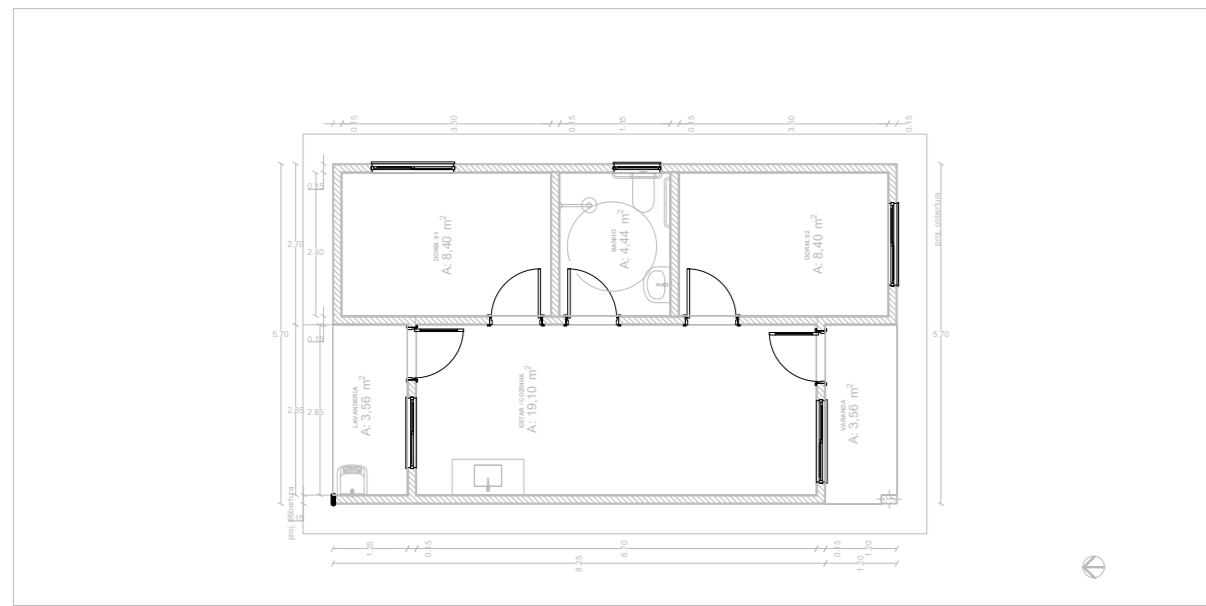


ÁREAS PRIVATIVAS			ÁREAS PRIVATIVAS							
LOTE	ÁREA DO LOTE (M²)	ÁREA CONSTRUIDA (M²)	FRENTE		LADO DIREITO		LADO ESQUERDO		FUNDO	
			M	CONFRONTANTE	M	CONFRONTANTE	M	CONFRONTANTE	M	CONFRONTANTE
1	130,61	53,87	8,28	ÁREA COMUM 01	15,74	LOTE 02	15,74	LOTE 01	8,20	ÁREA DE LAZER
2	128,66	53,87	8,20	ÁREA COMUM 01	15,65	LOTE 03	15,74	LOTE 02	8,20	ÁREA DE LAZER
3	127,98	53,87	8,20	ÁREA COMUM 01	15,56	LOTE 04	15,65	LOTE 03	8,20	ÁREA DE LAZER
4	127,76	53,87	8,20	ÁREA COMUM 01	15,48	LOTE 05	15,56	LOTE 04	8,20	ÁREA DE LAZER
5	126,54	53,87	8,20	ÁREA COMUM 01	15,39	LOTE 06	15,48	LOTE 05	8,20	ÁREA DE LAZER
6	147,87	53,87	9,46	ÁREA COMUM 01	15,28	ÁREA INSTITUCIONAL 01	15,39	LOTE 06	9,83	ÁREA DE LAZER
7	126,06	53,87	8,28	ÁREA COMUM 01	15,23	ÁREA COMUM 03	15,23	LOTE 07	8,20	LOTE 13
8	124,86	53,87	8,20	ÁREA COMUM 01	15,23	LOTE 07	15,23	LOTE 08	8,20	LOTE 14
9	124,86	53,87	8,20	ÁREA COMUM 01	15,23	LOTE 08	15,23	LOTE 09	8,20	LOTE 15
10	124,86	53,87	8,20	ÁREA COMUM 01	15,23	LOTE 09	15,23	LOTE 10	8,20	LOTE 16
11	124,86	53,87	8,20	ÁREA COMUM 01	15,23	LOTE 10	15,23	LOTE 11	8,20	LOTE 17
12	139,04	53,87	9,31	ÁREA COMUM 01	15,23	LOTE 11	15,23	LOTE 12	8,20	LOTE 18
13	126,06	53,87	8,28	ÁREA COMUM 02	15,23	LOTE 12	15,23	LOTE 13	8,20	LOTE 07
14	124,86	53,87	8,20	ÁREA COMUM 02	15,23	LOTE 13	15,23	LOTE 14	8,20	LOTE 08
15	124,86	53,87	8,20	ÁREA COMUM 02	15,23	LOTE 14	15,23	LOTE 15	8,20	LOTE 09
16	124,86	53,87	8,20	ÁREA COMUM 02	15,23	LOTE 15	15,23	LOTE 16	8,20	LOTE 10
17	124,86	53,87	8,20	ÁREA COMUM 02	15,23	LOTE 16	15,23	LOTE 17	8,20	LOTE 11
18	133,40	53,87	8,58	ÁREA COMUM 02	15,23	ÁREA INSTITUCIONAL 01	15,23	LOTE 18	8,58	LOTE 12
19	152,38	53,87	8,28	ÁREA COMUM 02	17,97	ÁREA COMUM 03	18,53	LOTE 19	8,37	ÁREA INSTITUCIONAL 02
20	143,43	53,87	8,20	ÁREA COMUM 02	17,44	LOTE 19	17,97	LOTE 20	8,12	ÁREA INSTITUCIONAL 02
21	139,10	53,87	8,20	ÁREA COMUM 02	16,90	LOTE 20	17,44	LOTE 21	8,11	ÁREA INSTITUCIONAL 02
22	136,38	53,87	8,20	ÁREA COMUM 02	16,36	LOTE 21	16,90	LOTE 22	8,22	ÁREA INSTITUCIONAL 02
23	131,92	53,87	8,20	ÁREA COMUM 02	15,82	LOTE 22	16,36	LOTE 23	8,22	ÁREA INSTITUCIONAL 02
24	128,31	53,87	8,31	ÁREA COMUM 02	15,29	LOTE 23	15,82	LOTE 24	8,08	ÁREA INSTITUCIONAL 02
TOTAL	3143,88	1292,88								

ÁREAS COMUNS							
LOCAL	GRAMA (M²)	PISO INTERTRAVADO 6CM (M²)	GUIA (M)	PISO INTERTRAVADO 8CM (M²)	CALÇADA EM CONCRETO (M²)	SABITÃO (M²)	LIXEIRA
ÁREA COMUM 01		280,52	103,43			61,42	ÁREA INSTITUCIONAL 01
ÁREA COMUM 02		275,76	101,67			60,56	ÁREA INSTITUCIONAL 01
ÁREA COMUM 03	133,16	230,67	218,46		105,46	10,24	ESTACIONAMENTO
ESTACIONAMENTO			77,74	239,28			VIA PÚBLICA SEM DENOMINAÇÃO
TOTAL	133,16	806,95	501,3	239,28	105,46	121,98	10,24

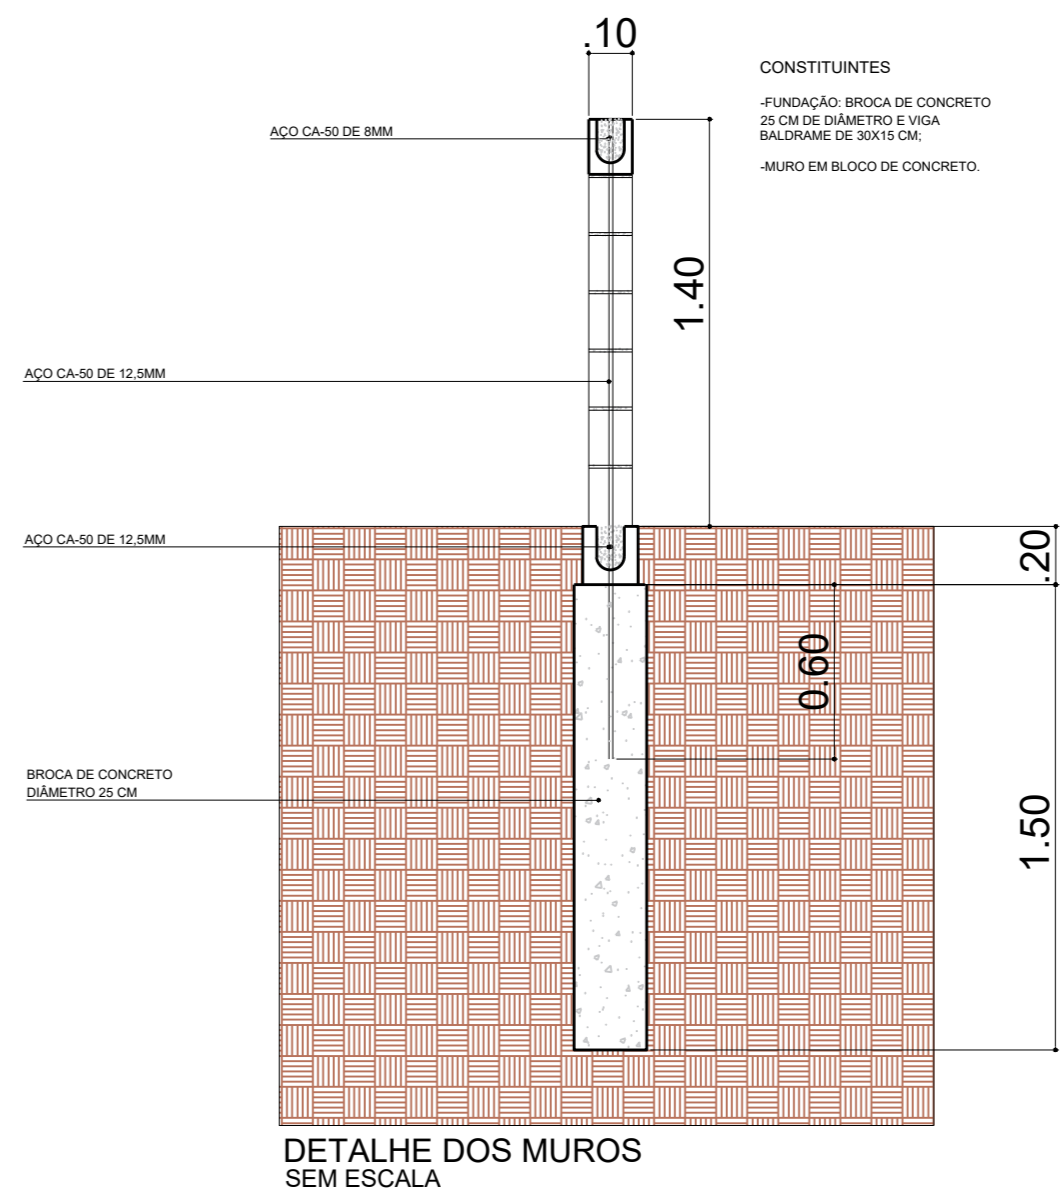

PROTÓTIPO CASA POPULAR - CEF SEM ESCALA

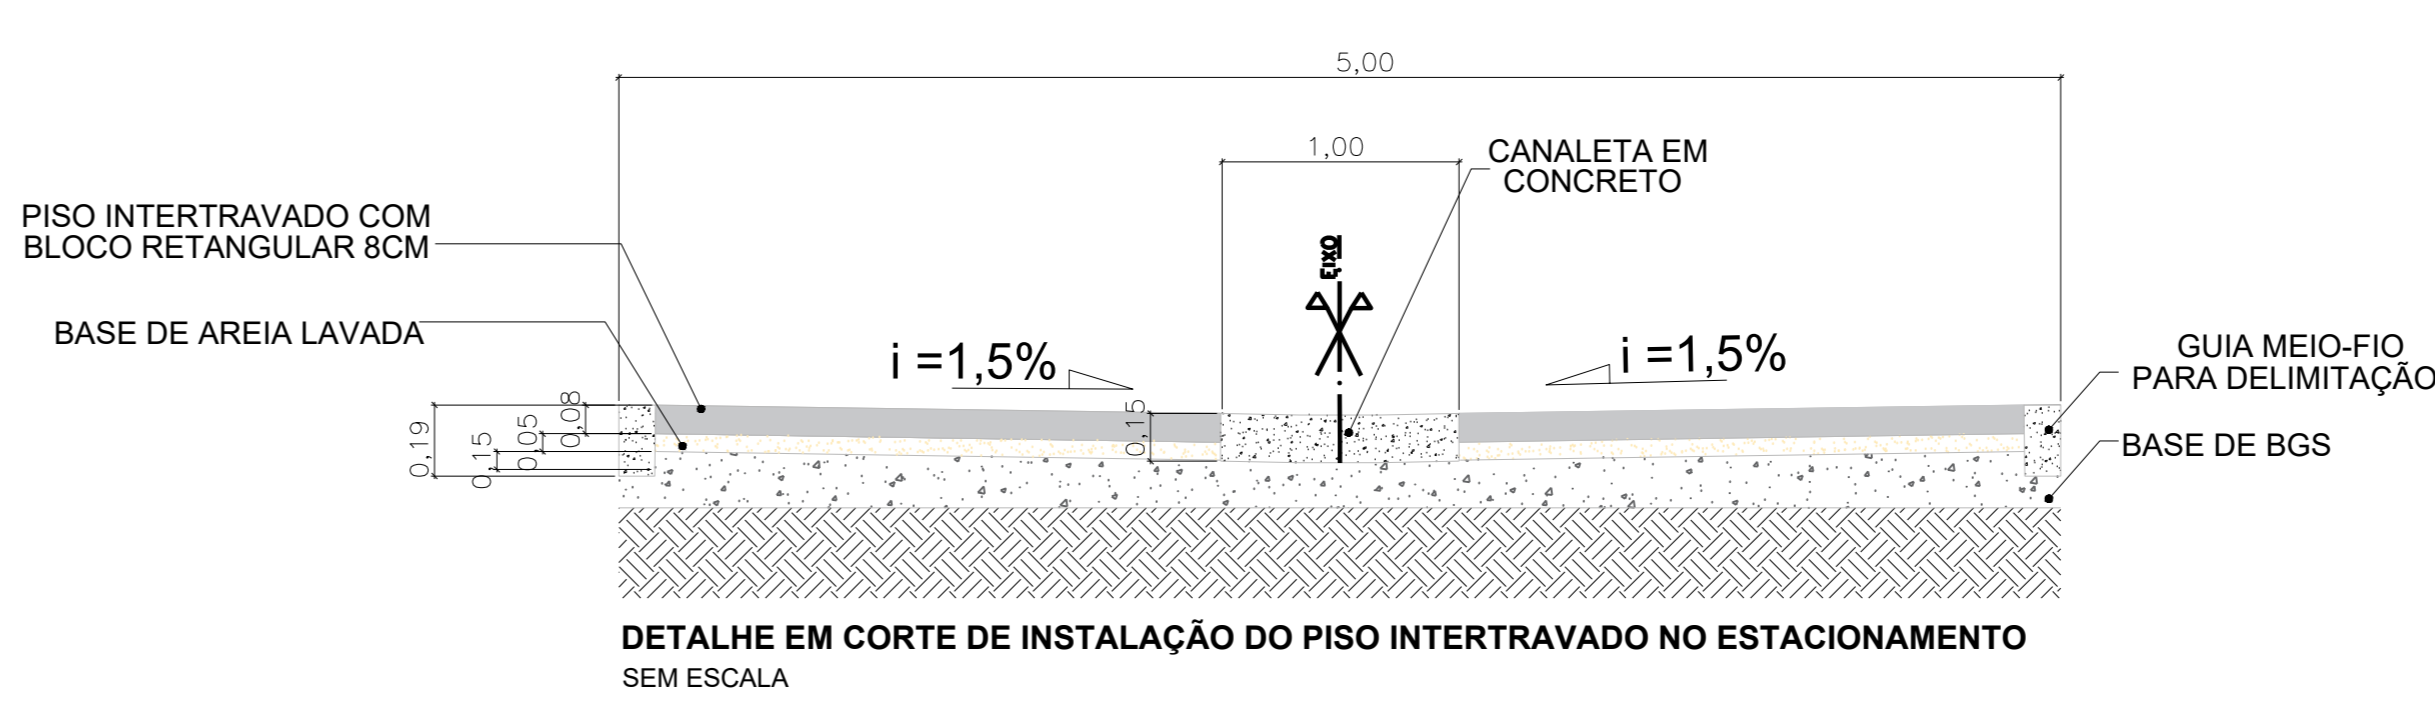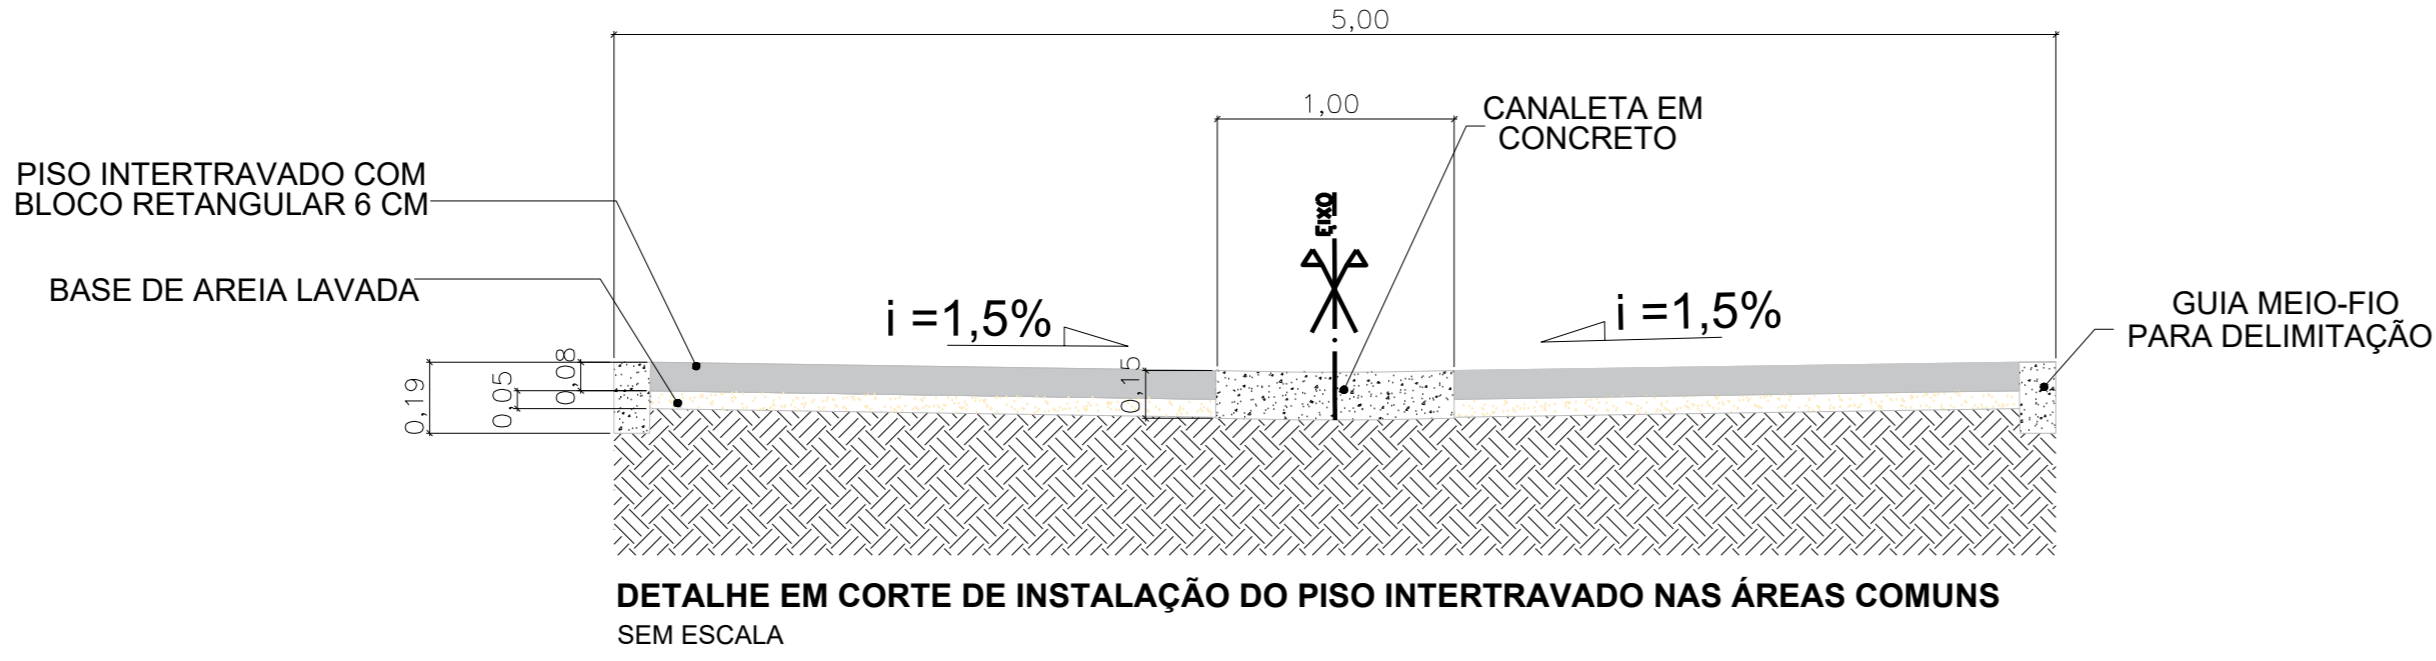

PREFEITURA MUNICIPAL DE BRITIBA MIRIM

PROJETO COMPLETO

FOLHA ÚNICA

Escala: Indicadas

ASSUNTO: IMPLANTAÇÃO DE CASAS POPULARES NO BAIRRO VISTA LINDA - PADRÃO CEF

LOCAL: VIA PÚBLICA SEM DEMONINAÇÃO - VISTA LINDA

PROPRIETÁRIO: PREFEITURA MUNICIPAL DE BRITIBA MIRIM

MATRICULA Nº: 104.045

SITUAÇÃO SEM ESCALA:

ÁREAS (M²):

TERRENO: 4.501,90 M²

QUANTIDADE DE UNIDADES HABITACIONAIS: 24

ÁREA DA UNIDADE HABITACIONAL: 53,87 M²

ÁREA DA LIXEIRA: 10,24 M²

CONSTRUÇÃO: 1.303,12 M²

JOSÉ ANTÔNIO SALGADO SIMÃO

RESPONSÁVEL TÉCNICO

CREA: 0605223431

ART: N°

PROJETO DE IMPLANTAÇÃO DE 24 CASAS POPULARES - VISTA LINDA

ESC.: S/ESCALA