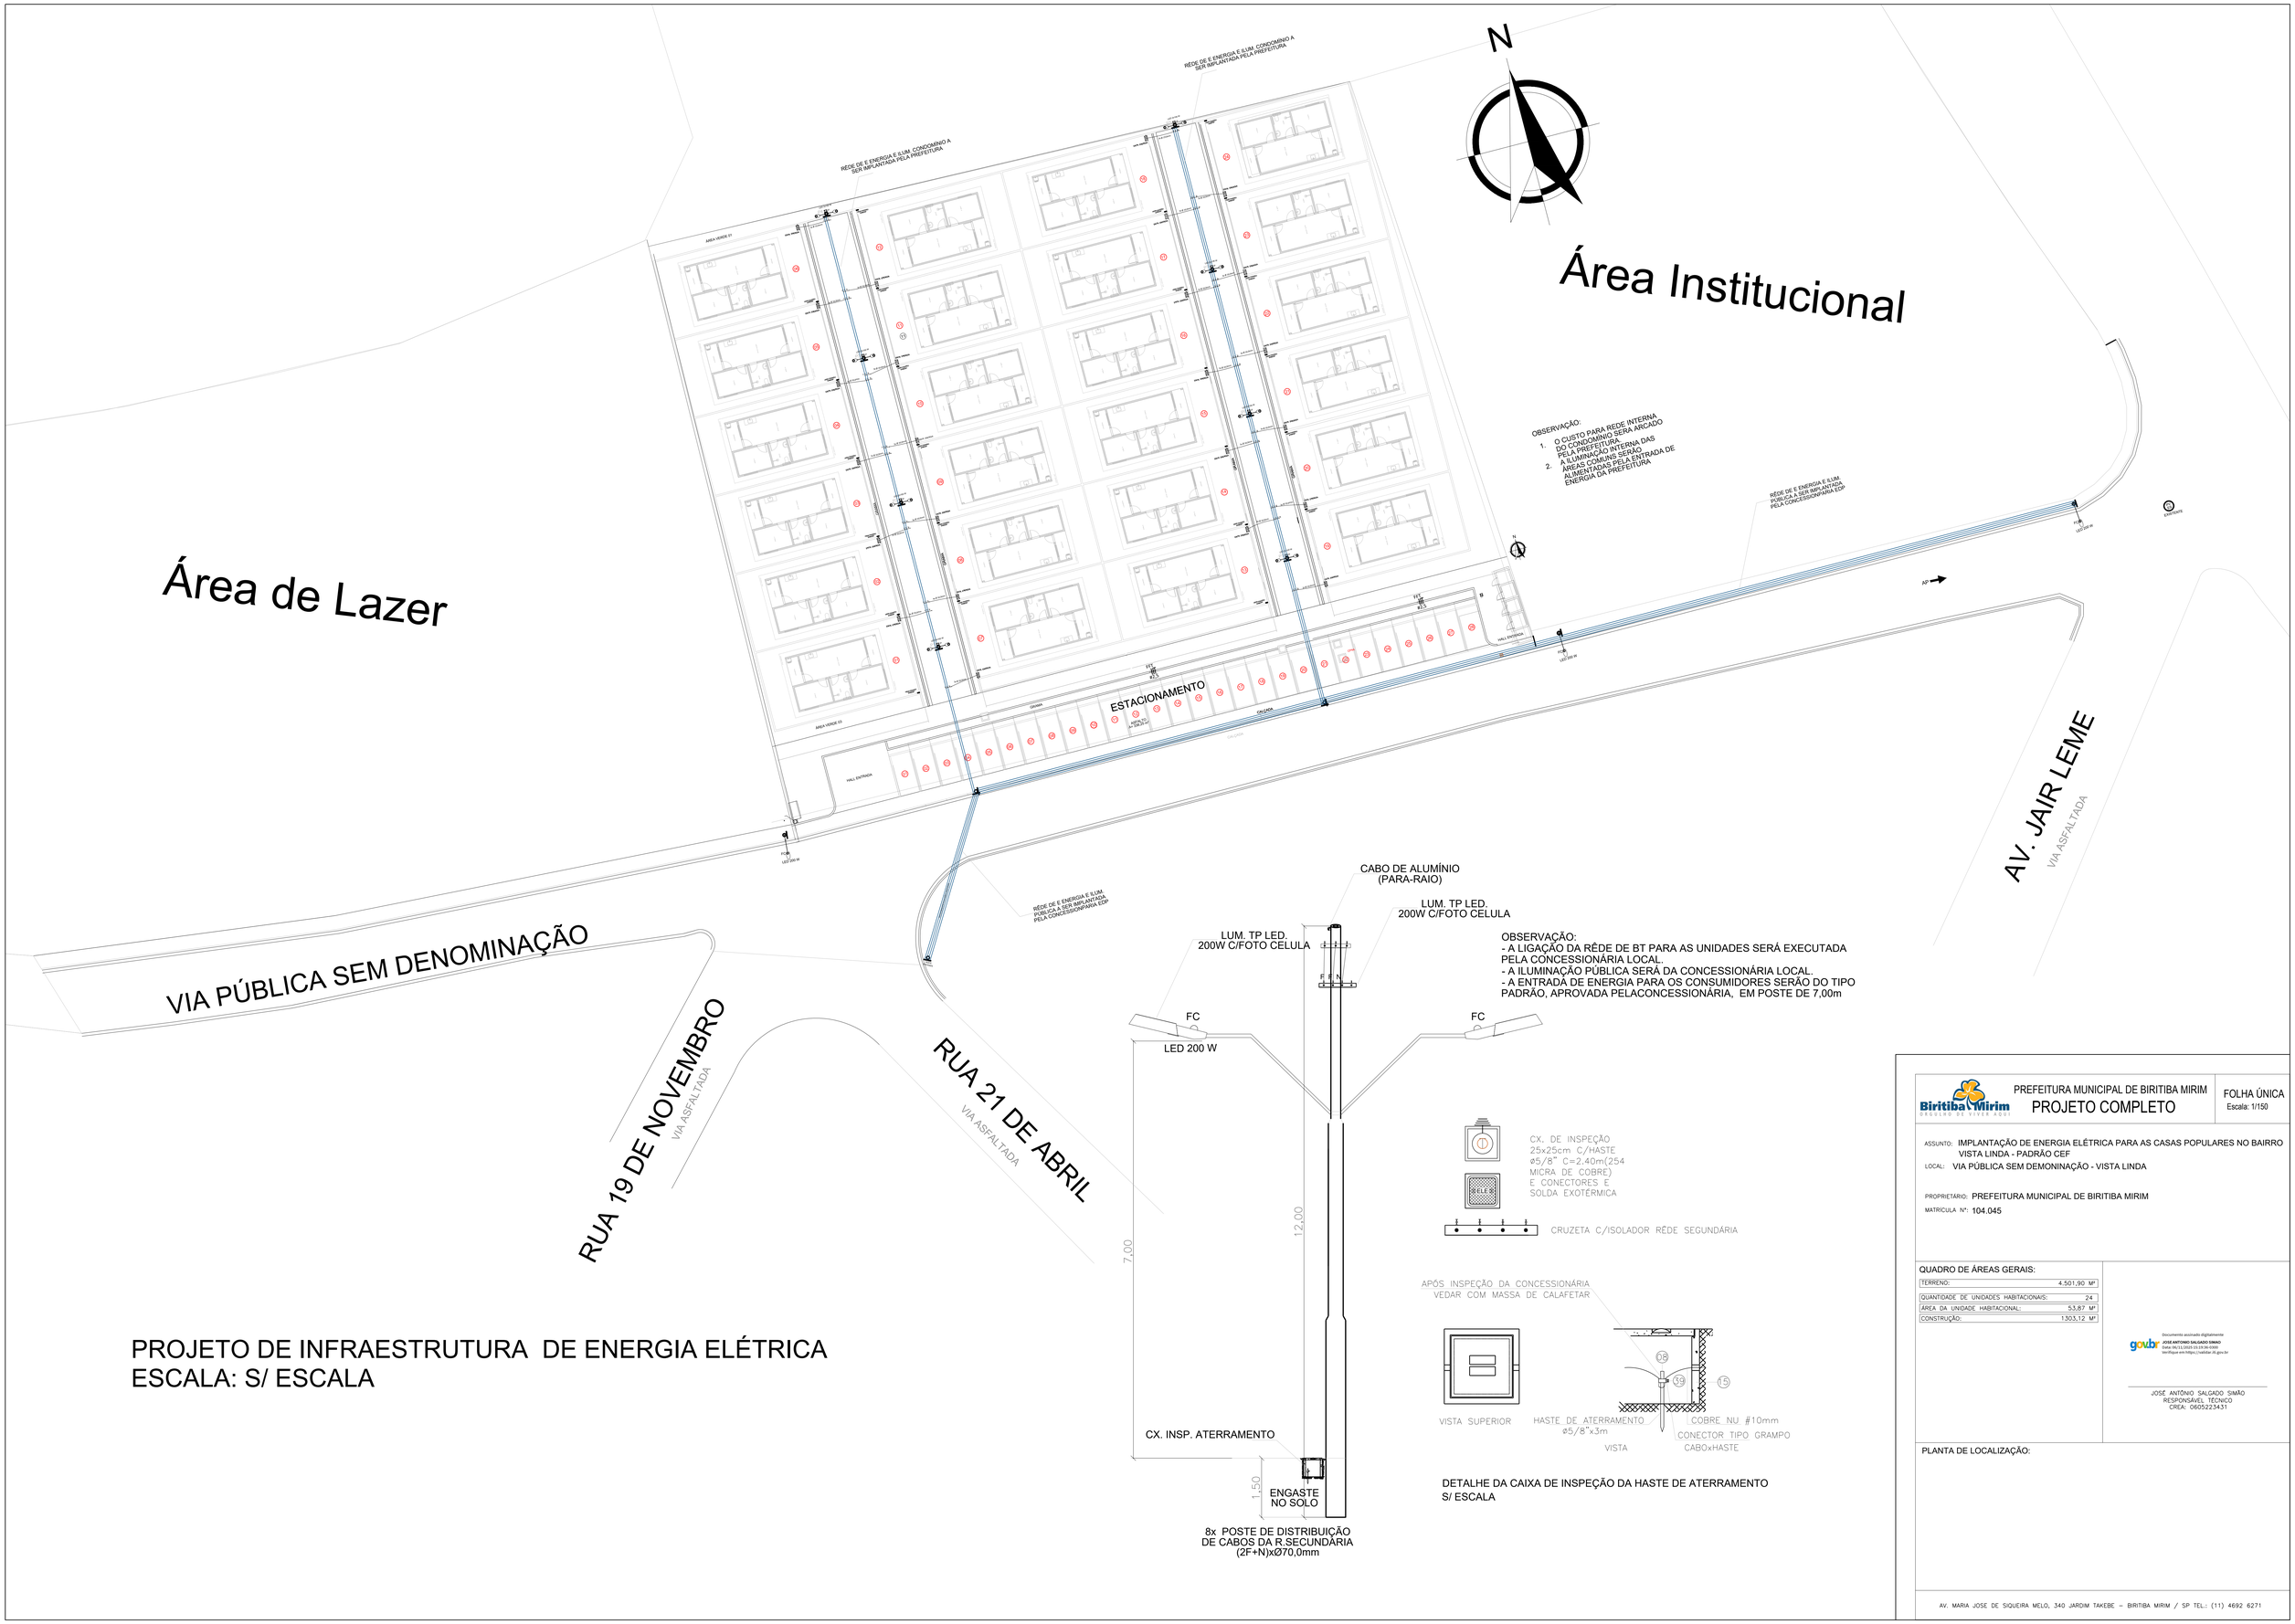


OBSERVAÇÃO:
- A LIGAÇÃO DA RÊDE DE BT PARA AS UNIDADES SERÁ EXECUTADA PELA CONCESSIONÁRIA LOCAL.
- A ILUMINAÇÃO PÚBLICA SERÁ DA CONCESSIONÁRIA LOCAL.
- A ENTRADA DE ENERGIA PARA OS CONSUMIDORES SERÃO DO TIPO PADRÃO, APROVADA PELACONCESSIONÁRIA, EM POSTE DE 7,00m

DETALHE DA CAIXA DE INSPEÇÃO DA HASTE DE ATERRAMENTO
S/ ESCALA

PROJETO DE INFRAESTRUTURA DE ENERGIA ELÉTRICA
ESCALA: S/ ESCALA

Biritiba Mirim — REGIÃO DE VIVER BEM

PREFEITURA MUNICIPAL DE BIRITIBA MIRIM
PROJETO COMPLETO

FOLHA ÚNICA
Escala: 1/150

ASSUNTO: IMPLANTAÇÃO DE ENERGIA ELÉTRICA PARA AS CASAS POPULARES NO BAIRRO VISTA LINDA - PADRÃO CEF

LOCAL: VIA PÚBLICA SEM DEMONINAÇÃO - VISTA LINDA

PROPRIETÁRIO: PREFEITURA MUNICIPAL DE BIRITIBA MIRIM

MATRÍCULA Nº: 104.045

QUADRO DE ÁREAS GERAIS:

TERRENO:	4.501,90 M²
QUANTIDADE DE UNIDADES HABITACIONAIS:	24
AREA DA UNIDADE HABITACIONAL:	53,87 M²
CONSTRUÇÃO:	1303,12 M²

gov.br — Documento assinado digitalmente
JOSE ANTONIO SALGADO SIMAO
Data: 06/11/2025 15:19:56-0300
Verifique em https://validar.iti.gov.br

JOSÉ ANTÔNIO SALGADO SIMÃO
RESPONSÁVEL TÉCNICO
CREA: 0605223431

PLANTA DE LOCALIZAÇÃO:

AV. MARIA JOSE DE SIQUEIRA MELO, 340 JARDIM TAKEBE – BIRITIBA MIRIM / SP TEL.: (11) 4692 6271