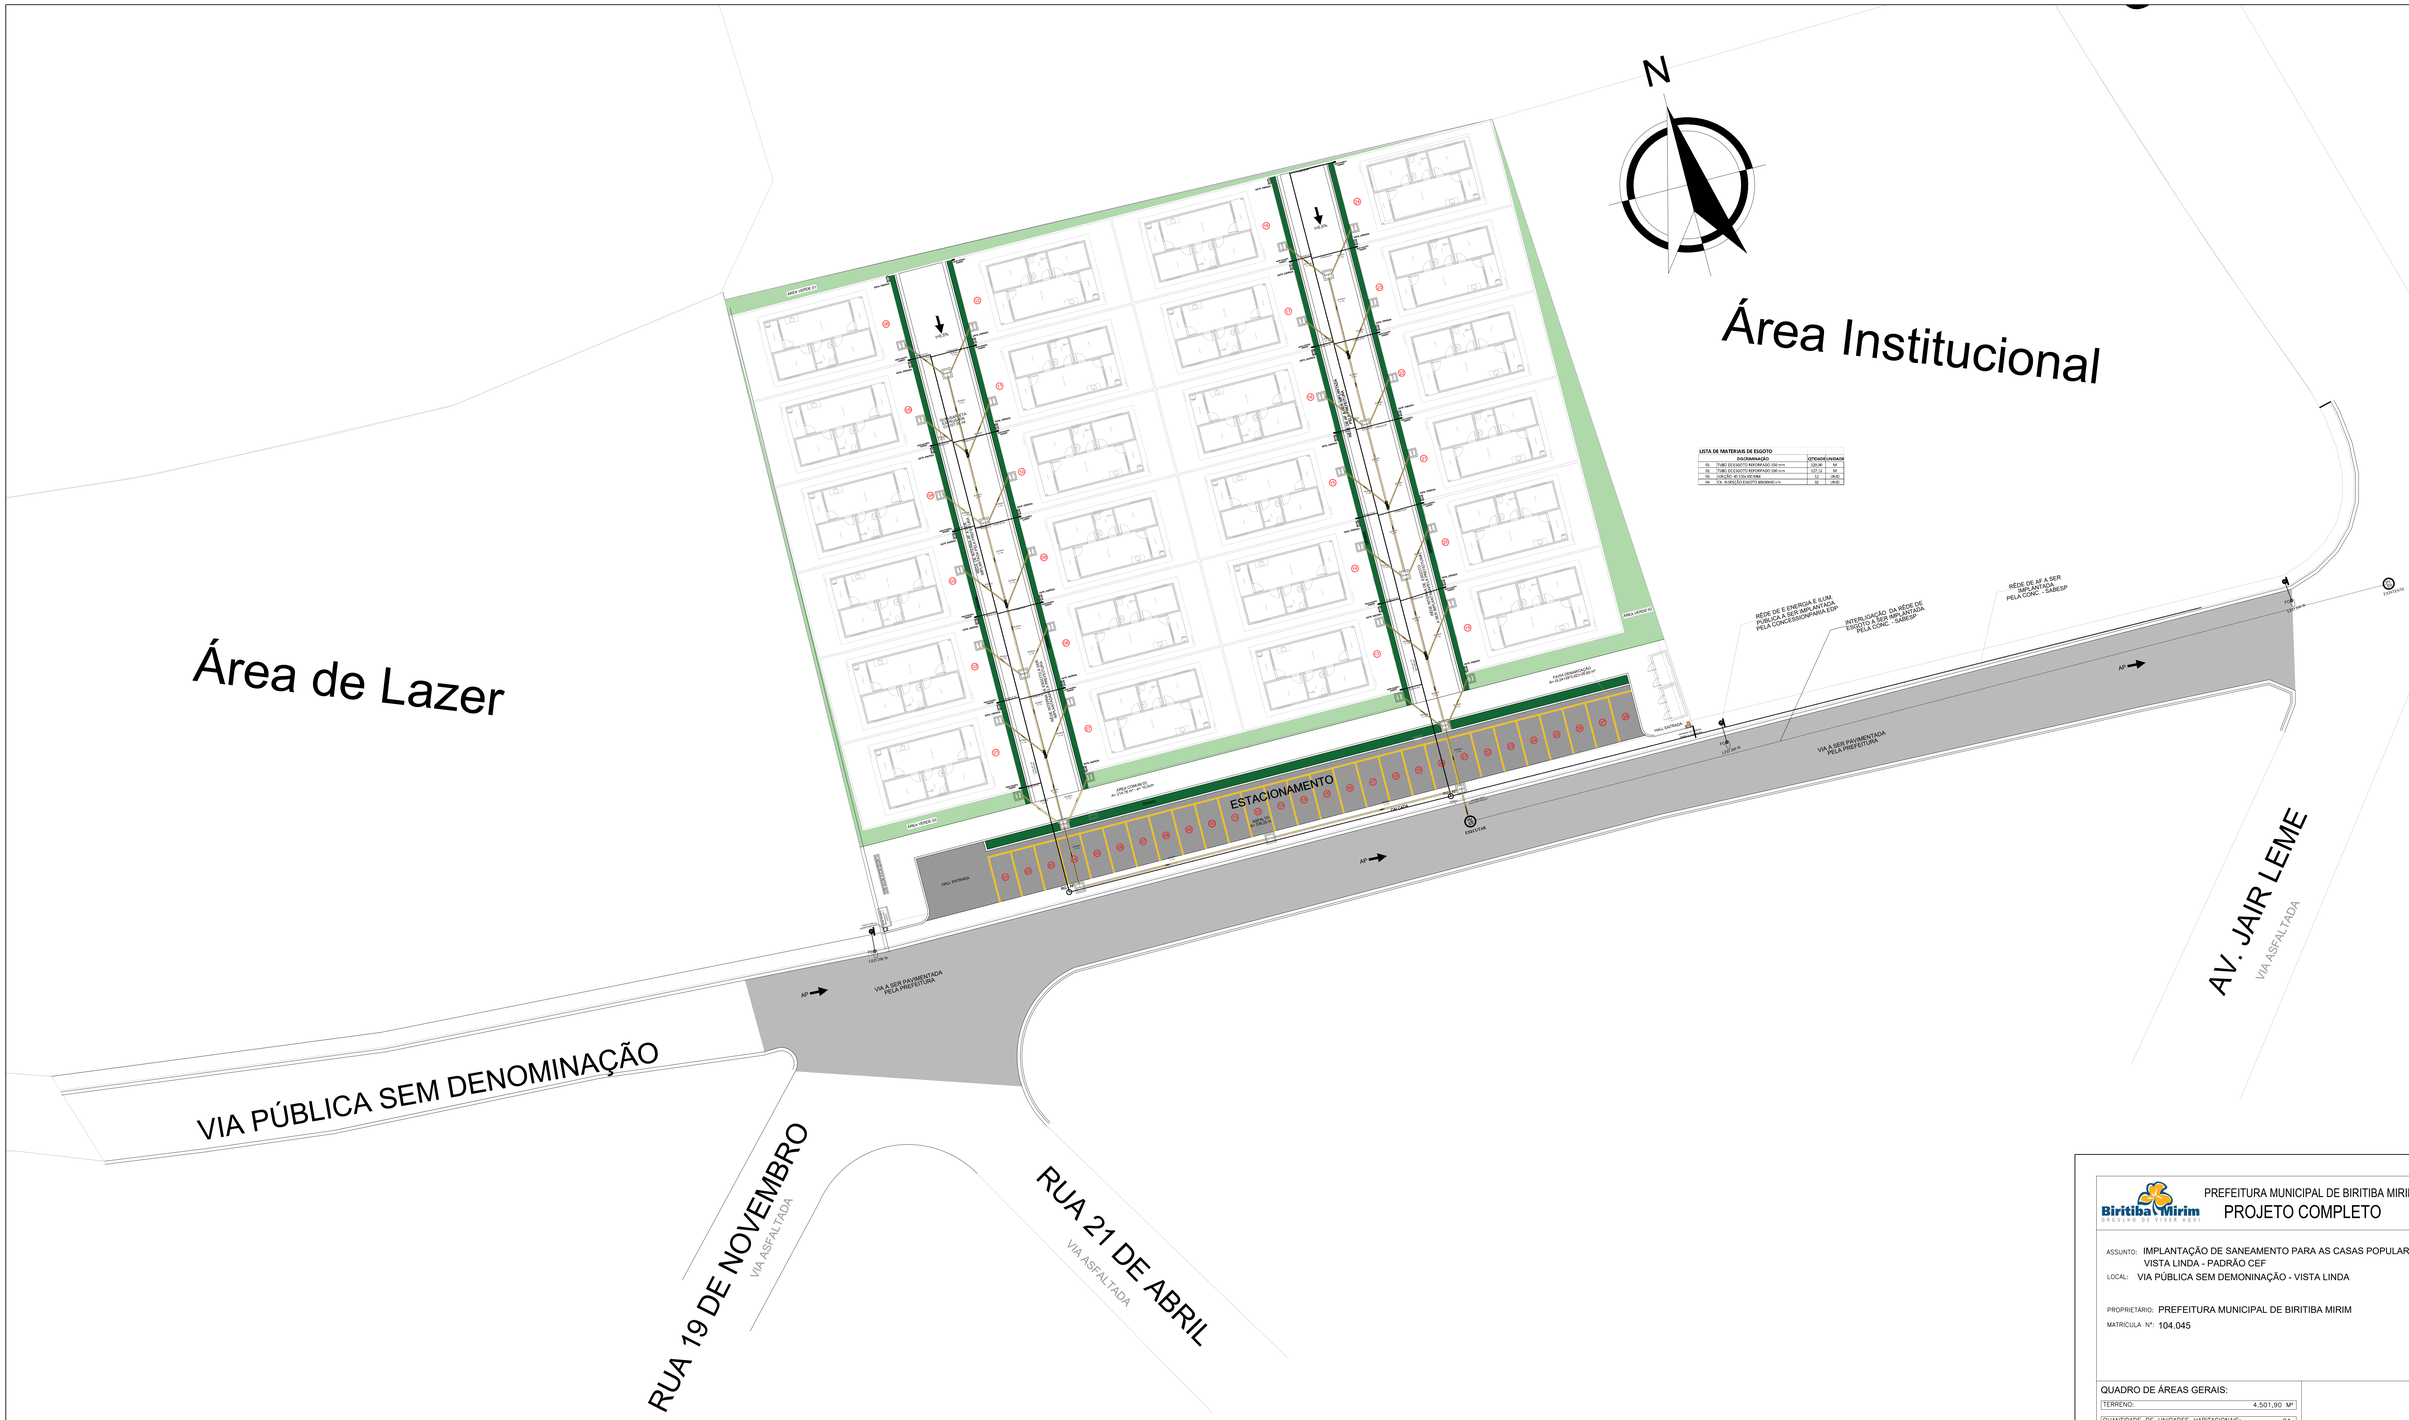


PROJETO DE INFRAESTRUTURA DE SANEAMENTO (ÁGUA E ESGOTO) E PAVIMENTAÇÃO ASFÁLTICA VIA ACESSO
ESCALA: 1/200

PREFEITURA MUNICIPAL DE BIRITIBA MIRIM
PROJETO COMPLETO

FOLHA ÚNICA
Escala: 1/150

ASSUNTO: IMPLANTAÇÃO DE SANEAMENTO PARA AS CASAS POPULARES NO BAIRRO VISTA LINDA - PADRÃO CEF

LOCAL: VIA PÚBLICA SEM DEMONINAÇÃO - VISTA LINDA

PROPRIETÁRIO: PREFEITURA MUNICIPAL DE BIRITIBA MIRIM

MATRÍCULA Nº: 104.045

QUADRO DE ÁREAS GERAIS:

TERRENO:	4.501,90 M²
QUANTIDADE DE UNIDADES HABITACIONAIS:	24
ÁREA DA UNIDADE HABITACIONAL:	53,87 M²
CONSTRUÇÃO:	1303,12 M²

Documento assinado digitalmente
JOSE ANTONIO SALGADO SIMAO
Data: 06/11/2025 15:19:36-0300
Verifique em https://validar.iti.gov.br

JOSÉ ANTÔNIO SALGADO SIMÃO
RESPONSÁVEL TÉCNICO
CREA: 0605223431

PLANTA DE LOCALIZAÇÃO:

AV. MARIA JOSE DE SIQUEIRA MELO, 340 JARDIM TAKEBE – BIRITIBA MIRIM / SP TEL.: (11) 4692 6271