


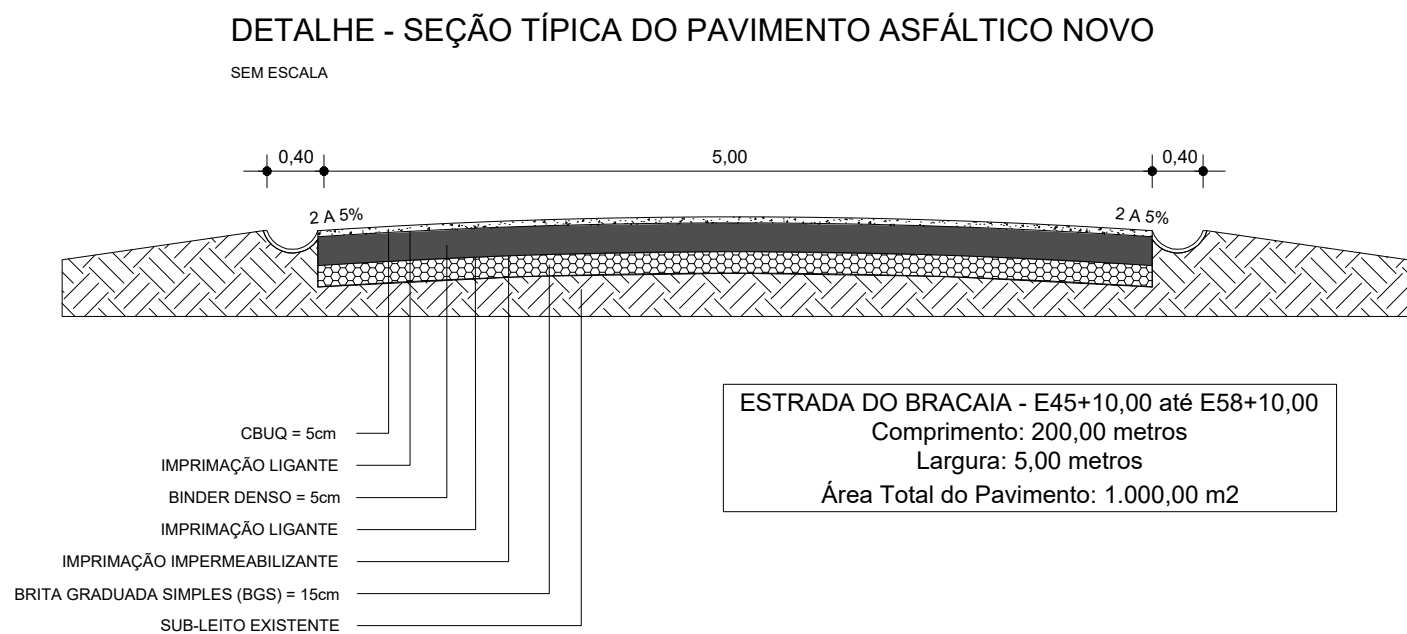

CROQUI DE LOCALIZAÇÃO

QUADRO RESUMO - QUANTITATIVO

ITEM	DESCRIÇÃO	QUANT.
1	ÁREA DE PAVIMENTO ASFÁLTICO	1.000,00 m2
2	CONSTRUÇÃO DE CANALETA MEIA CANA (0,40m)	520,00 m

- LEGENDA
- PAVIMENTO ASFÁLTICO NOVO
 - CANALETA MEIA-CANA (PROJETADA)
 - ESTAQUEAMENTO (a cada 20m)



PREFEITURA DA
ESTÂNCIA TURÍSTICA DE
SALESÓPOLIS

SECRETARIA DE
OBRAS E SERVIÇOS MUNICIPAIS

Departamento de Projetos
Praça Padre João Menendes, 64, Centro, Salesópolis - SP
Fone: (11) 4696-3011

Objeto	PAVIMENTAÇÃO ASFÁLTICA EM TRECHO DA ESTRADA RAMAL 3 MUNIZ (ESTRADA DO BRACAIÁ), TRECHO DA ESTRADA DOS CARDOSO, CAPEAMENTO ASFÁLTICO NA RUA OSÓRIO LOPES DA SILVA E RECAPEAMENTO ASFÁLTICO NO ESTACIONAMENTO DA SANTA CASA FREDERICO OZANAN
Projeto	ARQUITETÔNICO
Disciplina	INFRAESTRUTURA URBANA
Etap	PROJETO EXECUTIVO
Endereço	ESTRADA DO BRACAIÁ SALESÓPOLIS - SP
Nome do Arquivo	02.05_PMS_ARQ_Estrada do Bracaiá.dwg

ENG. FABIANO CALIXTO S. CUNHA
Secretário de Obras e Serviços Municipais
CREA: 50696/10020

VANDERLON OLIVEIRA GOMES
Prefeito Municipal

Título	Folha
INFRAESTRUTURA EM TRECHOS DO RAMAL 3 MUNIZ - ESTRADA DO BRACAIÁ	02 05
Data OUTUBRO/2024	Escala Indicada
	Formato A1