
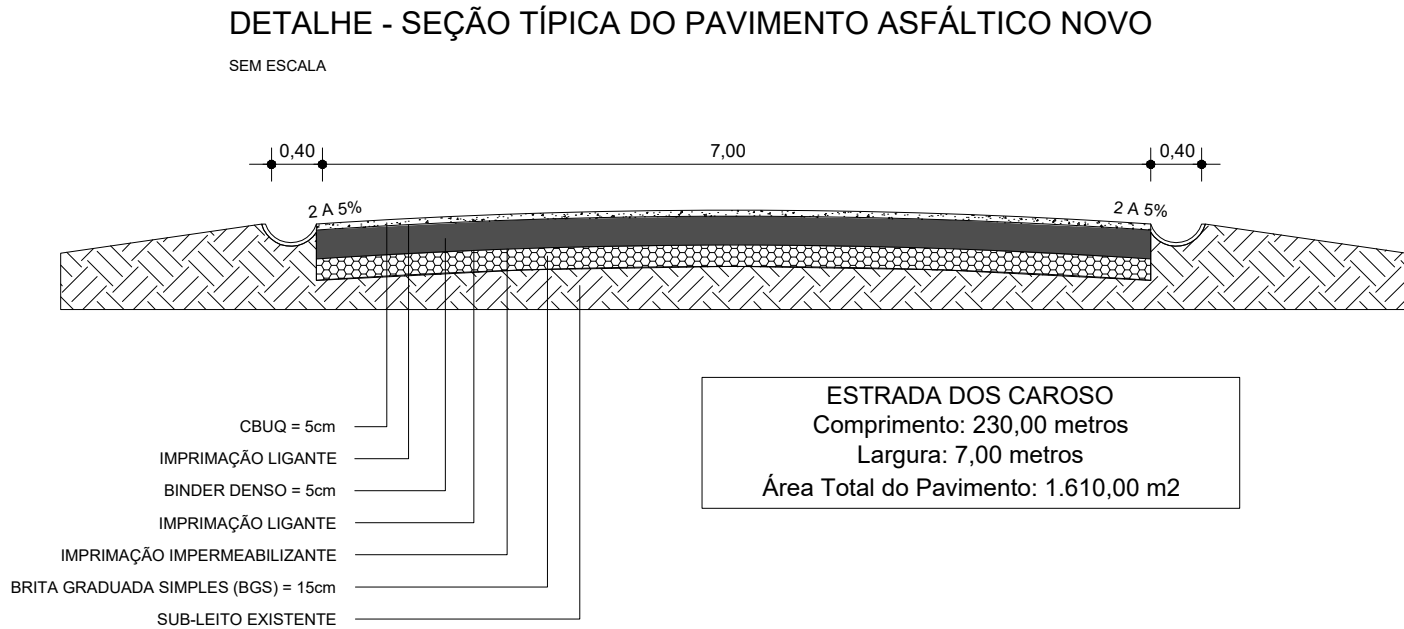
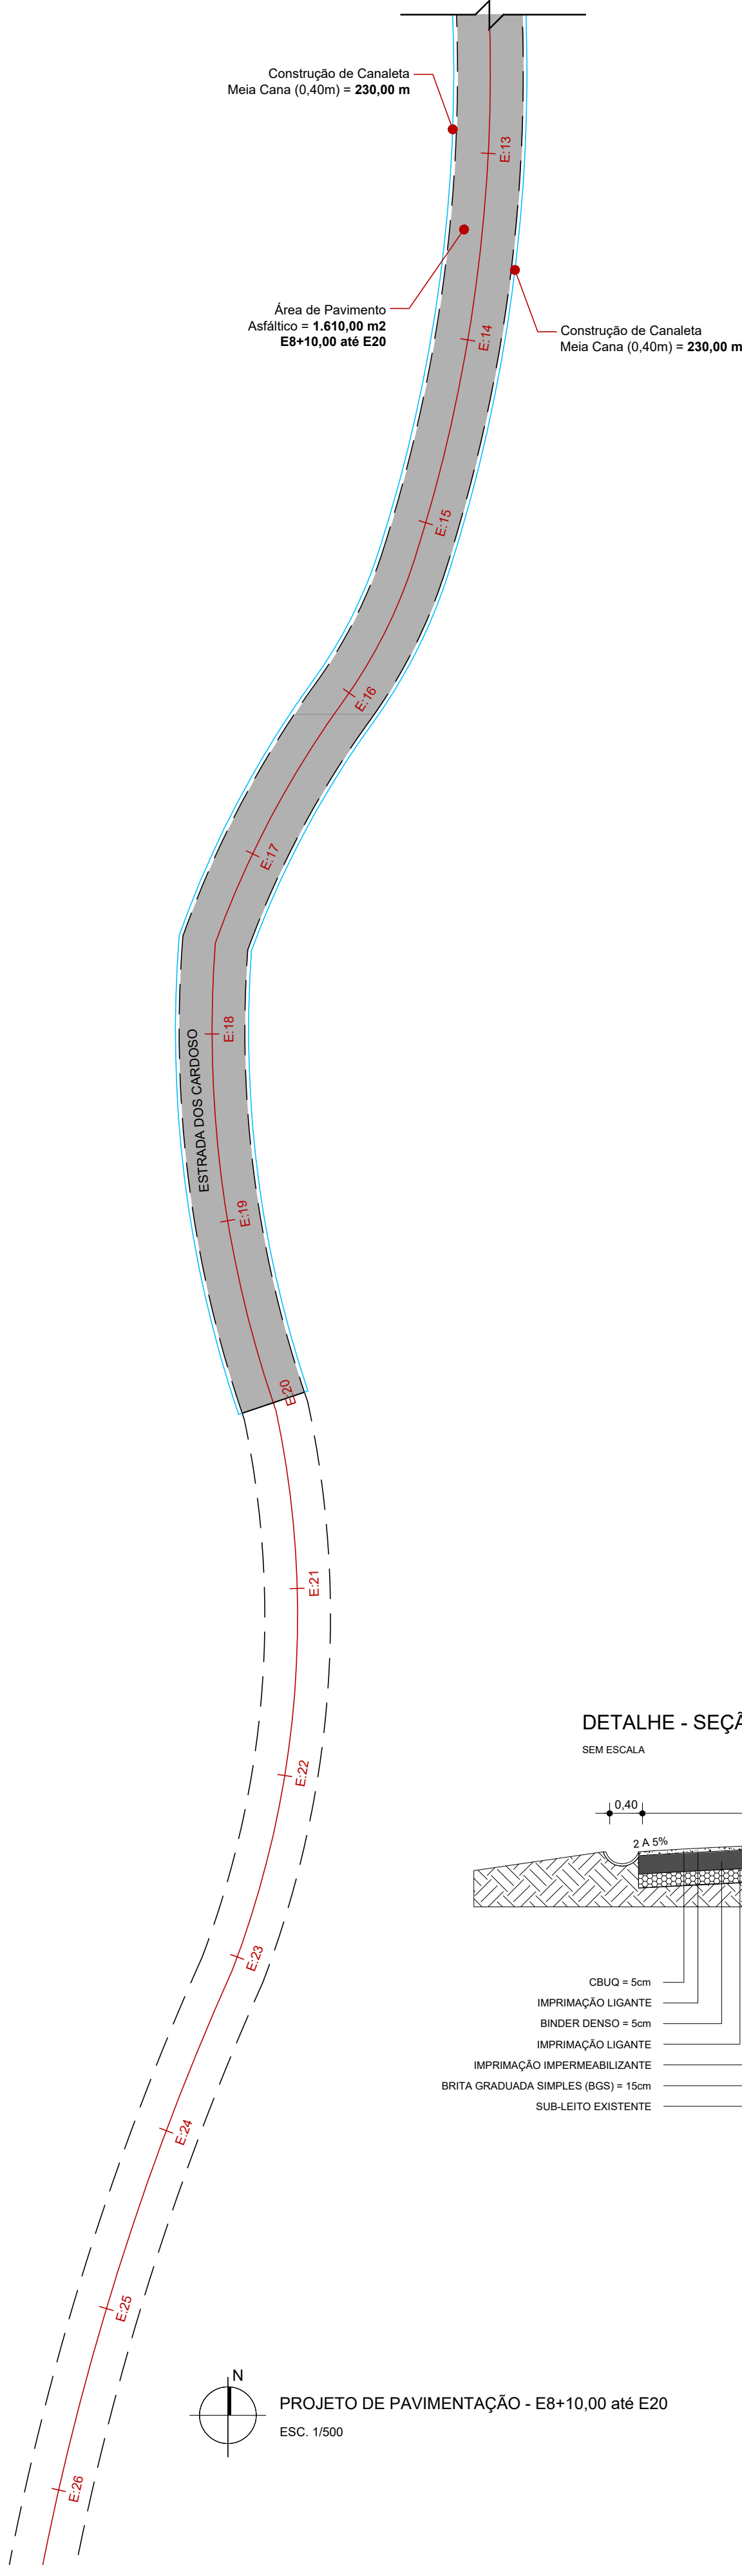


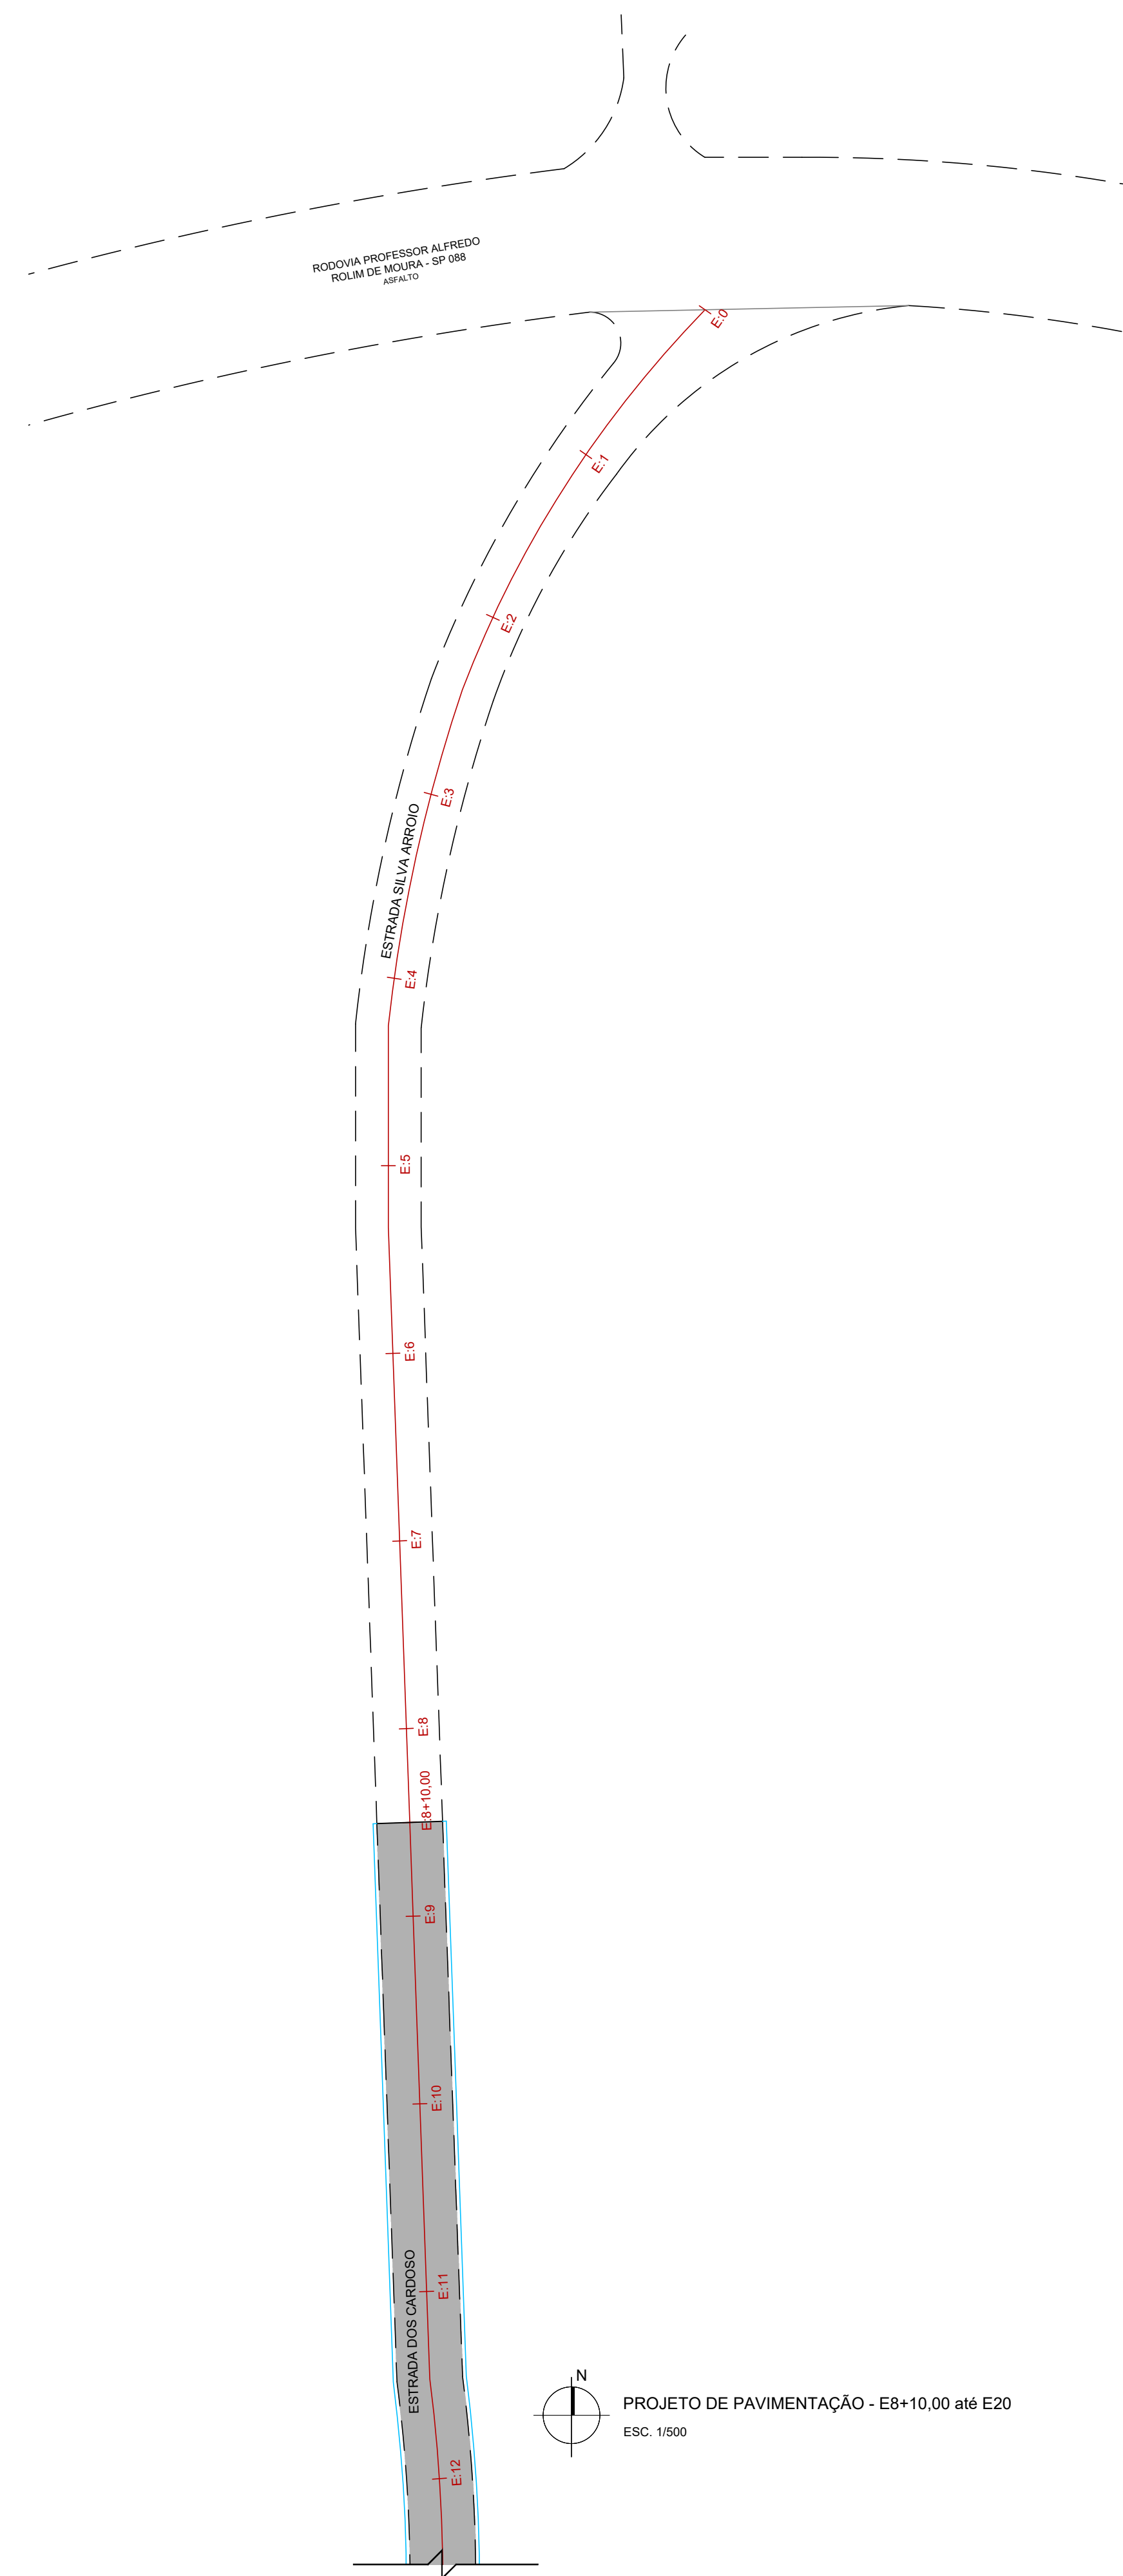

CROQUI DE LOCALIZAÇÃO

QUADRO RESUMO - QUANTITATIVO

| ÍTEM | DESCRIÇÃO                                | QUANT.                  |
|------|------------------------------------------|-------------------------|
| 1    | ÁREA DE PAVIMENTO ASFÁLTICO              | 1.610,00 m <sup>2</sup> |
| 2    | CONSTRUÇÃO DE CANALETA MEIA CANA (0,40m) | 460,00 m                |

LEGENDA

- PAVIMENTO ASFÁLTICO NOVO
- CANAleta MEIA-CANA (PROJETADA)
- ESTAQUEAMENTO (a cada 20m)



PREFEITURA DA  
ESTÂNCIA TURÍSTICA DE  
SALESÓPOLIS

SECRETARIA DE  
OBRAS E SERVIÇOS MUNICIPAIS

Departamento de Projetos  
Praça Padre João Menendes, 64, Centro, Salesópolis - SP  
Fone: (11) 4696-3011

Objeto  
PAVIMENTAÇÃO ASFÁLTICA EM TRECHO DA ESTRADA RAMAL 3 MUNIZ (ESTRADA DO BRACAIÁ), TRECHO DA ESTRADA DOS CARDOSO, CAPEAMENTO ASFÁLTICO NA RUA OSÓRIO LOPES DA SILVA E RECAPEAMENTO ASFÁLTICO NO ESTACIONAMENTO DA SANTA CASA FREDERICO OZANAN

Projeto  
ARQUITETÔNICO

Disciplina  
INFRAESTRUTURA URBANA

Etapas  
PROJETO EXECUTIVO

Endereço  
ESTRADA SILVA ARROIO  
SALESÓPOLIS - SP

Nome do Arquivo  
03.05\_PMS\_ARQ\_Estrada dos Cardoso.dwg

ENG. FABIANO CALIXTO S. CUNHA  
Secretário de Obras e Serviços Municipais  
CREA: 50696/10920

VANDERLON OLIVEIRA GOMES  
Prefeito Municipal

|                                       |                    |
|---------------------------------------|--------------------|
| Título                                | Folha              |
| INFRAESTRUTURA NA ESTRADA DOS CARDOSO | 03   05            |
| Data<br>OUTUBRO/2024                  | Escala<br>Indicada |
|                                       | Formato<br>A1      |