


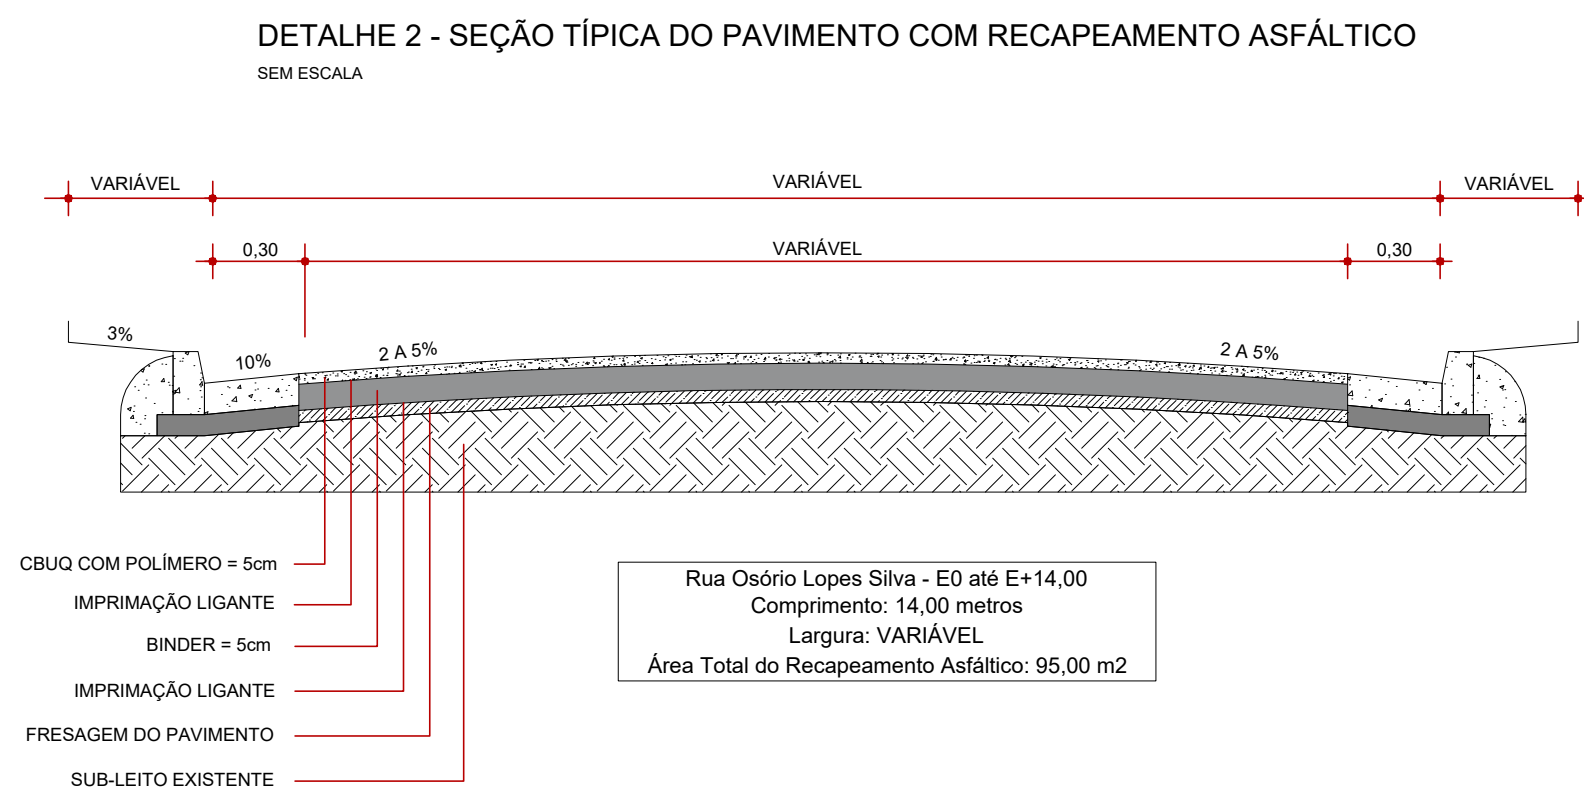
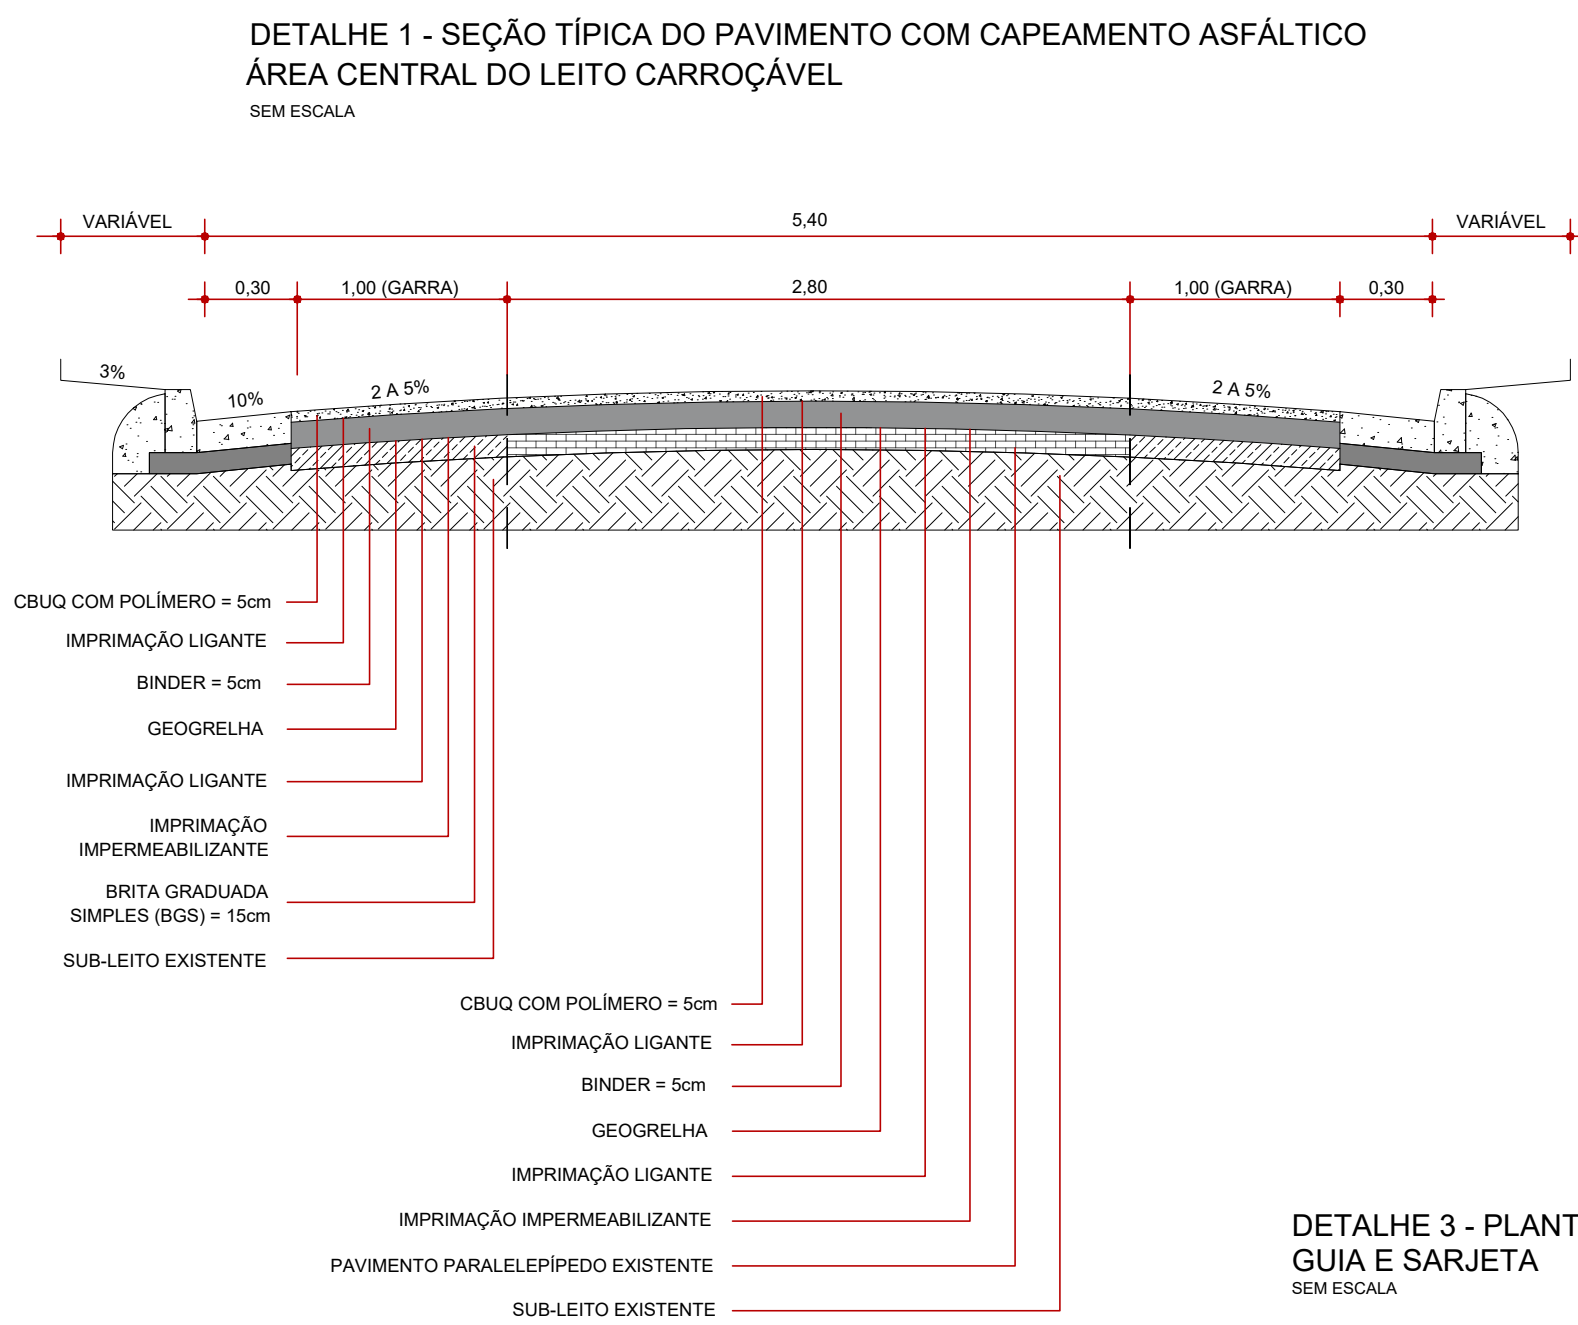


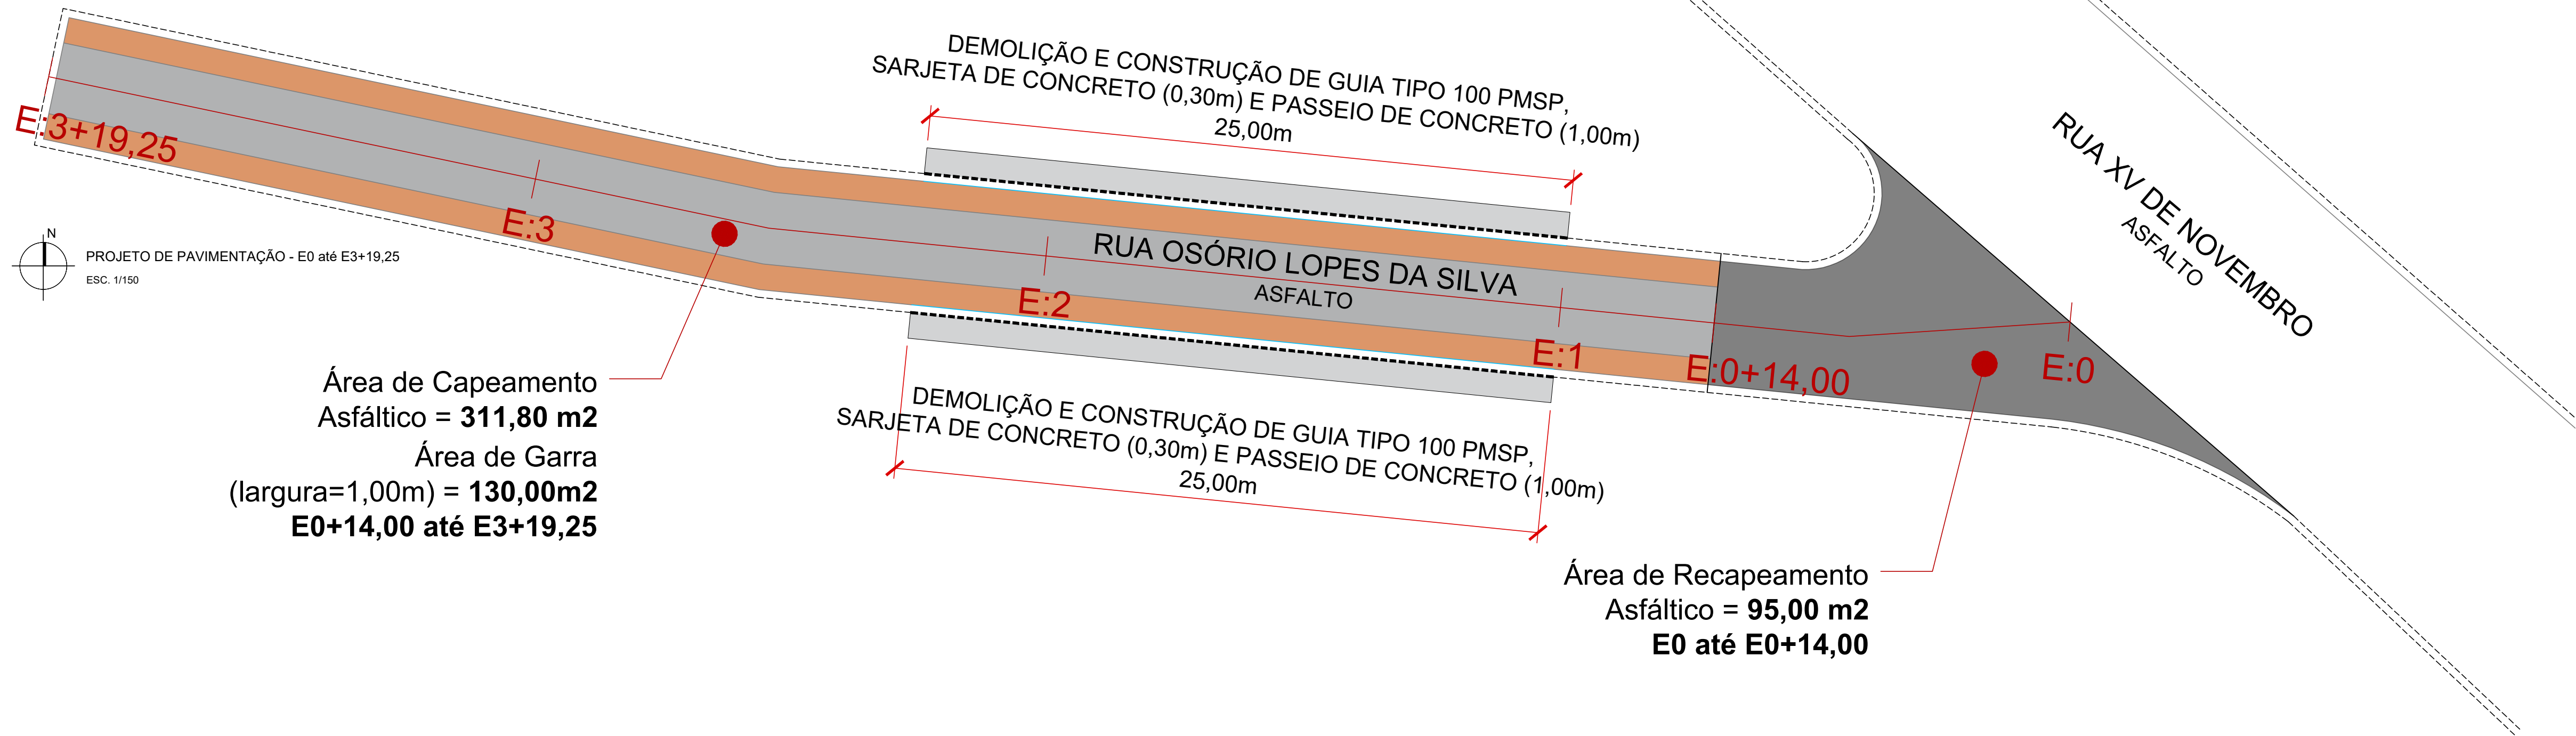

DETALHE 3 - PLANTA BAIXA
GUIA E SARJETA
SEM ESCALA

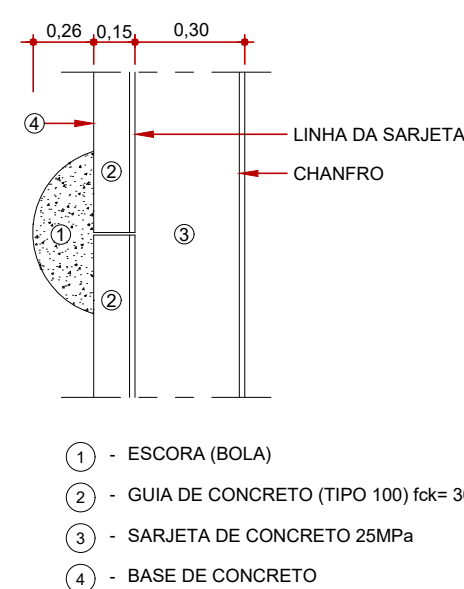

DETALHE 3 - GUIA E SARJETA
0,45m RECEBENDO
SEM ESCALA

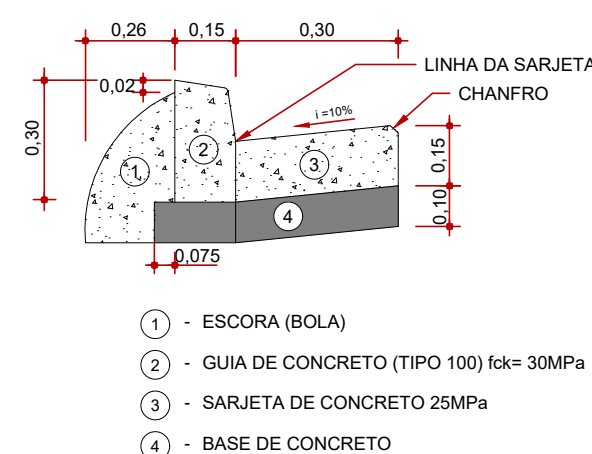

SECRETARIA DE
OBRAS E PLANEJAMENTO

Departamento de Projetos
Praça Padre João Menendes, 64, Centro, Salesópolis - SP
Fone: (11) 4696-3011

Objeto	PAVIMENTAÇÃO ASFÁLTICA EM TRECHO DA ESTRADA RAMAL 3 MUNIZ (ESTRADA DO BRACAIÁ), TRECHO DA ESTRADA DOS CARDOSO, CAPEAMENTO ASFÁLTICO NA RUA OSÓRIO LOPES DA SILVA E RECAPEAMENTO ASFÁLTICO NO ESTACIONAMENTO DA SANTA CASA FREDERICO OZANAN
Projeto	ARQUITETÔNICO
Disciplina	INFRAESTRUTURA URBANA
Etapas	PROJETO EXECUTIVO
Endereço	RUA OSÓRIO LOPES DA SILVA SALESÓPOLIS - SP
Nome do Arquivo	04.05_PMS_ARQ_Rua Osório Lopes da Silva.dwg

ENG. FABIANO CALIXTO S. CUNHA
Secretário de Obras e Planejamento
CREA: 5069610920

VANDERLON OLIVEIRA GOMES
Prefeito Municipal

Título	Folha
CAPEAMENTO ASFÁLTICA NA RUA OSÓRIO LOPES DA SILVA	04 05
Data OUTUBRO/2024	Escala Indicada
	Formato A1