

QUANTITATIVO		
ITEM	DESCRIÇÃO	QUANT.
1	PAVIMENTO ASFÁLTICO	826,84 m²

LEGENDA PROJETO

- CONSTRUÇÃO (EXISTENTE)
- PAVIMENTO ASFÁLTICO
- GUIA E SARJETA (EXISTENTE)



PREFEITURA DA
ESTÂNCIA TURÍSTICA DE
SALESÓPOLIS

SECRETARIA DE
OBRAS E PLANEJAMENTO

Departamento de Projetos
Praça Padre João Menendes, 64, Centro, Salesópolis - SP
Fone: (11) 4696-3011

Objeto
PAVIMENTAÇÃO ASFÁLTICA EM TRECHO DA ESTRADA RAMAL 3 MUNIZ (ESTRADA DO BRACAIÁ), TRECHO DA ESTRADA DOS CARDOSO, CAPEAMENTO ASFÁLTICO NA RUA OSÓRIO LOPES DA SILVA E RECAPEAMENTO ASFÁLTICO NO ESTACIONAMENTO DA SANTA CASA FREDERICO OZANAN

Projeto
ARQUITETÔNICO

Disciplina
INFRAESTRUTURA URBANA

Etapla
PROJETO EXECUTIVO

Endereço
RUA FREDERICO OZANAN
SALESÓPOLIS - SP

Nome do Arquivo
05.05_PMS_ARQ_Santa Casa Frederico Ozanan.dwg

ENG. FABIANO CALIXTO S. CUNHA
Secretário de Obras e Planejamento
CREA: 5069610920

VANDERLON OLIVEIRA GOMES
Prefeito Municipal

Título

RECAPEAMENTO ASFÁLTICA NO ESTACIONAMENTO DA SANTA CASA FREDERICO OZANAN


Data
OUTUBRO/2024

Folha

0505


Escala
Indicada

Formato
A2

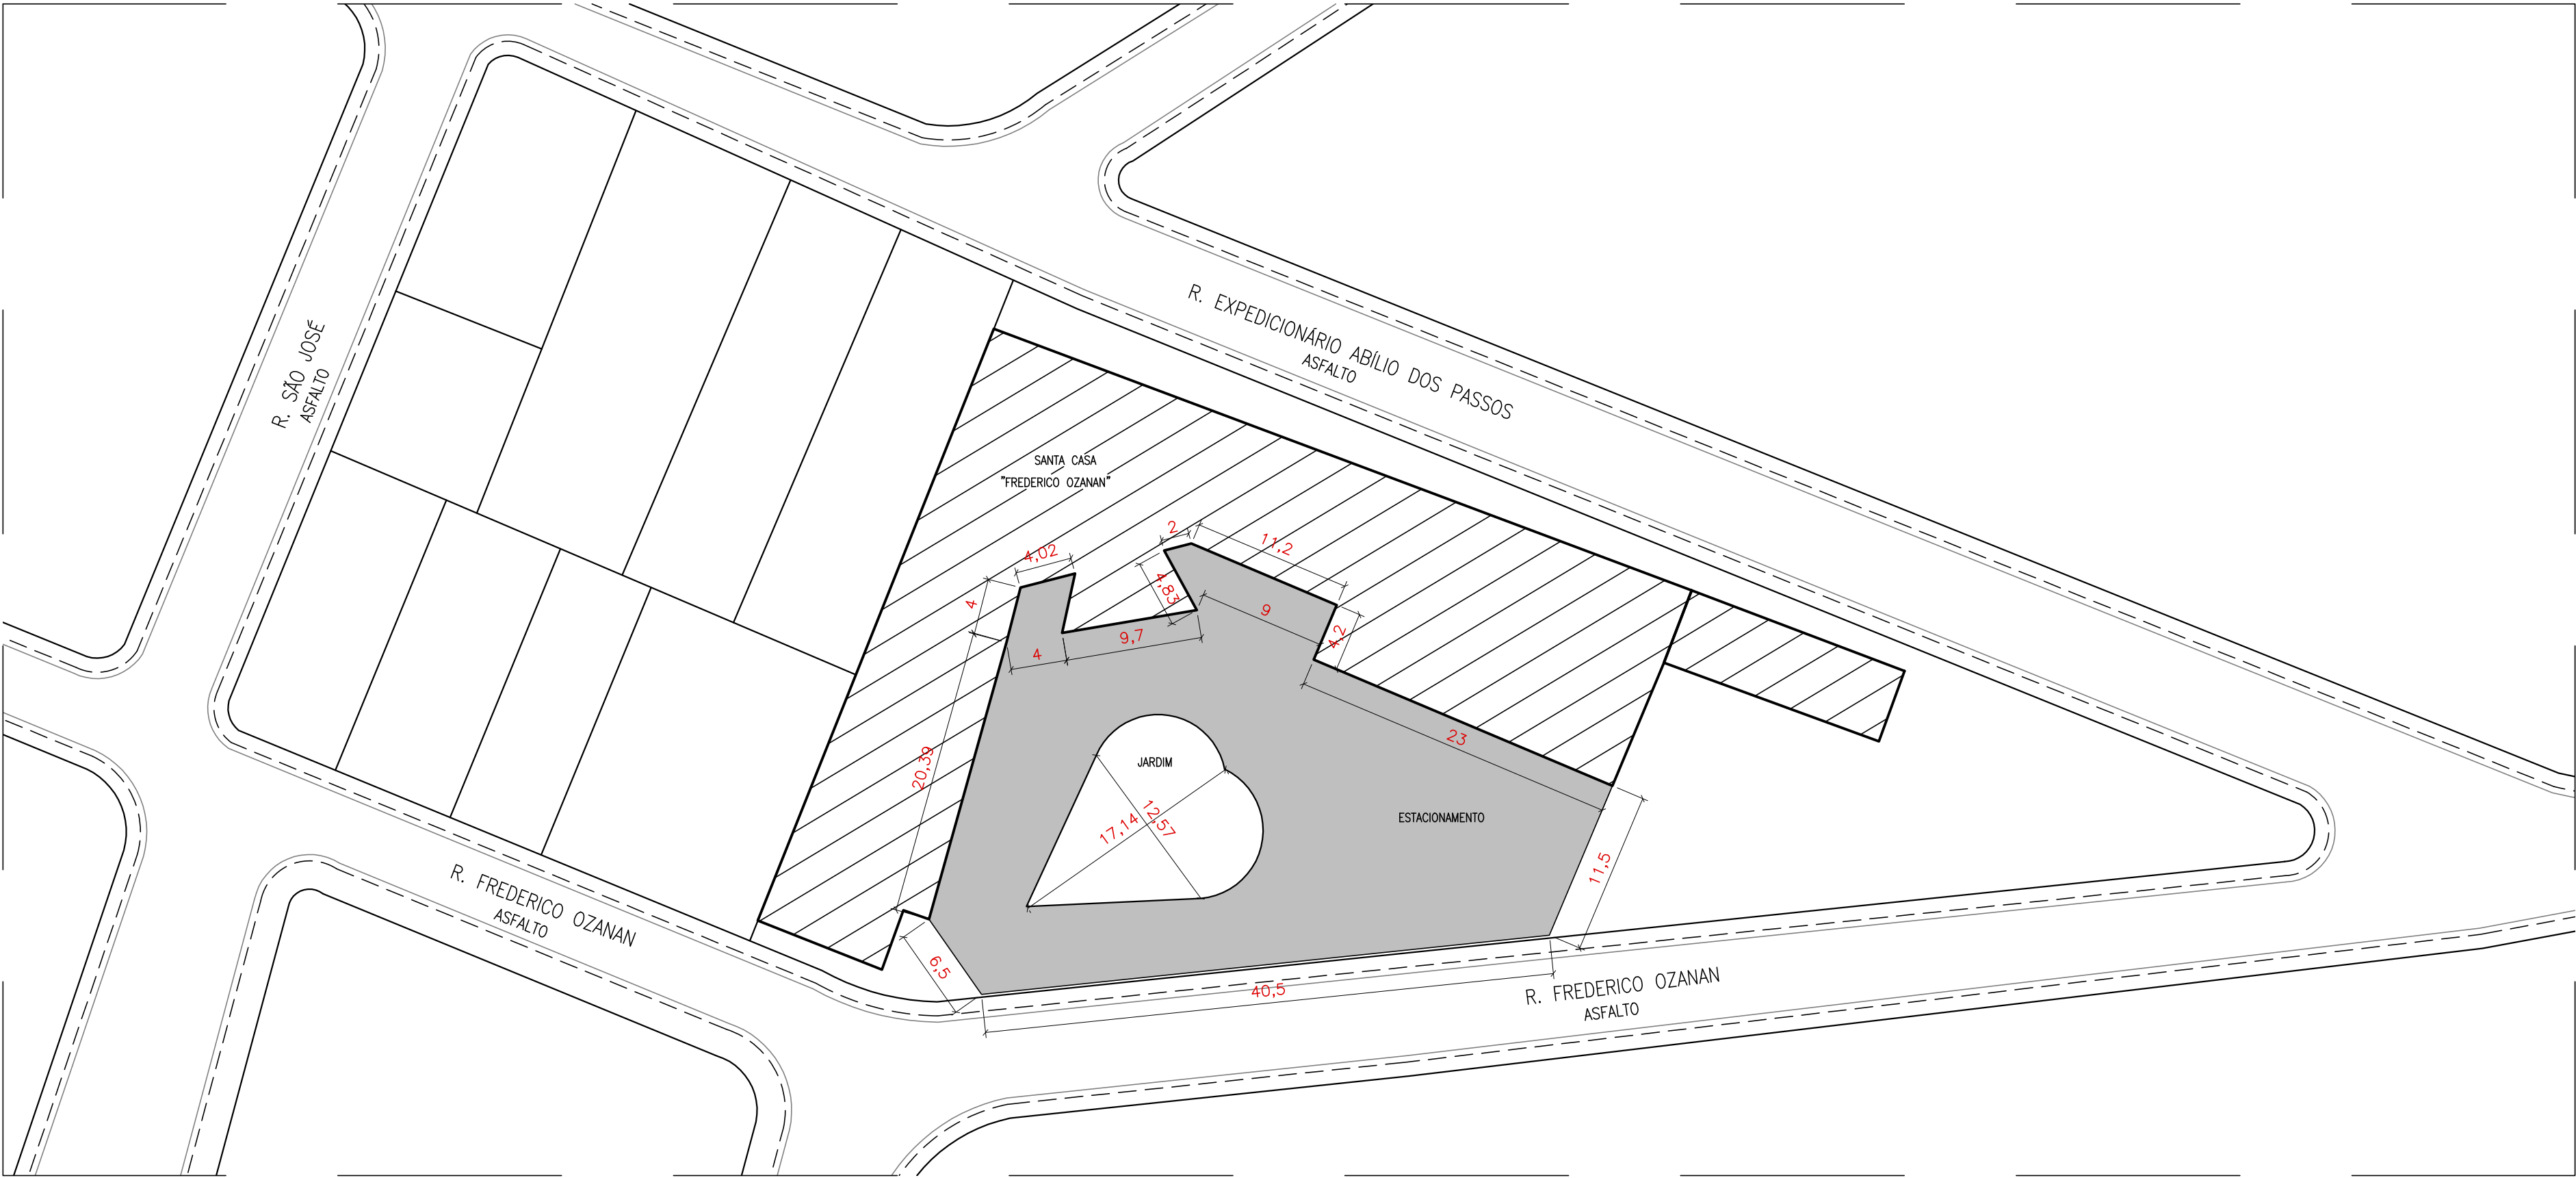

PROJETO DE PAVIMENTAÇÃO
ESC. 1/500

DETALHE DE PAVIMENTO ASFÁLTICO
SANTA CASA "FREDERICO OZANAN"

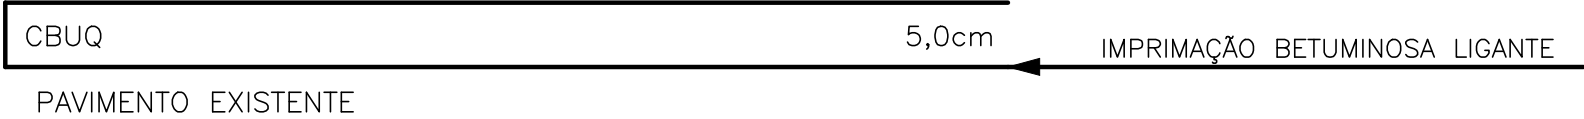

CROQUI DE LOCALIZAÇÃO