




Elevação Lateral Direita

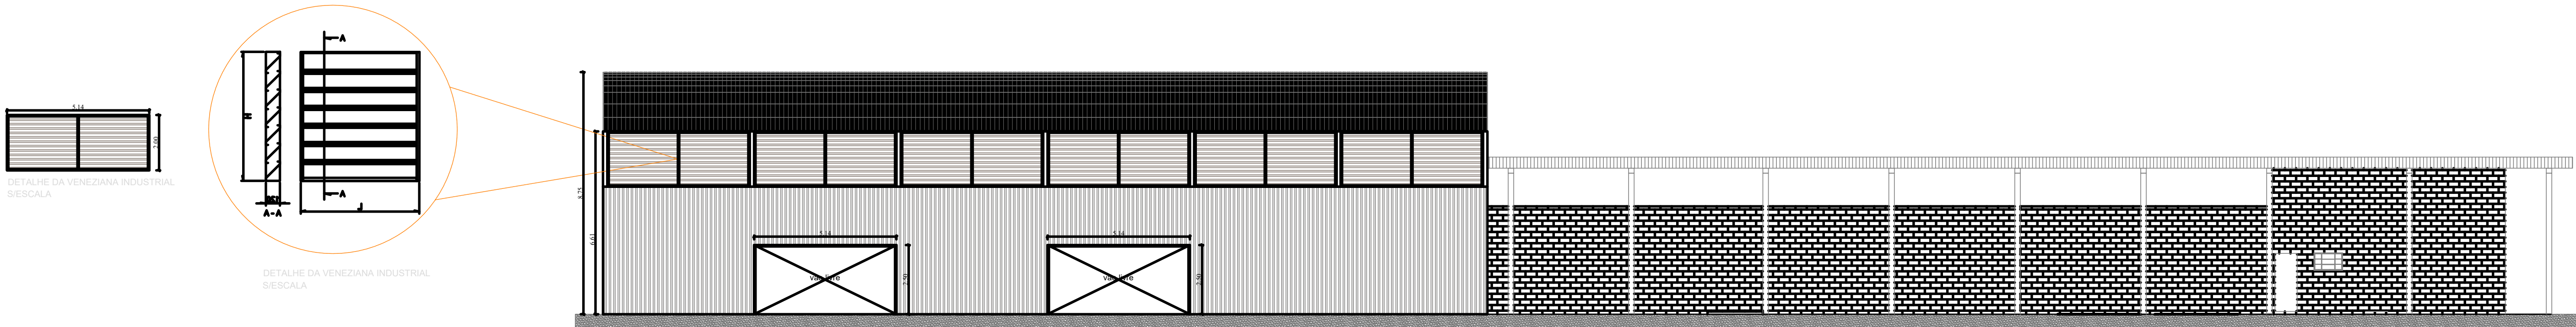


Elevação Lateral Esquerda

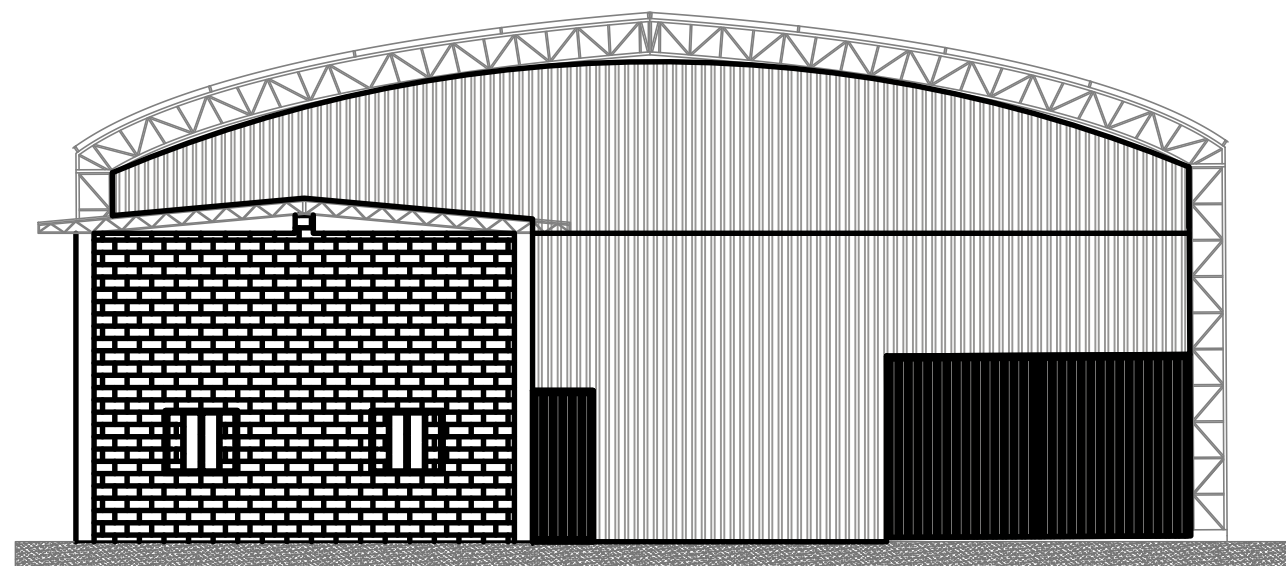



Elevação Frontal

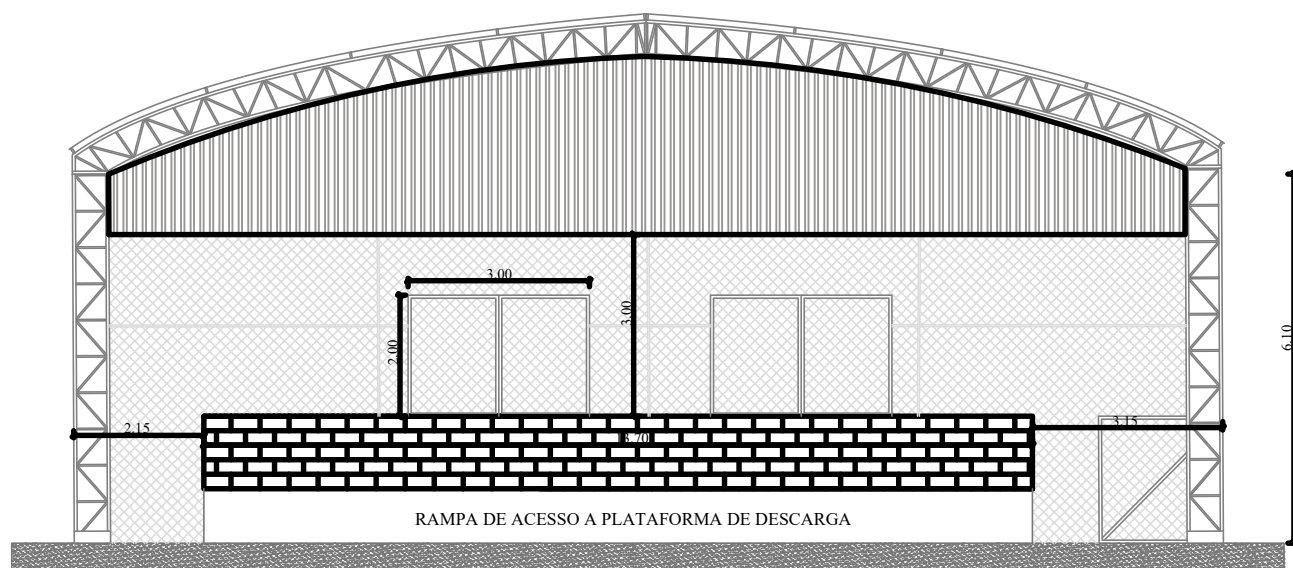

Elevação Fundo

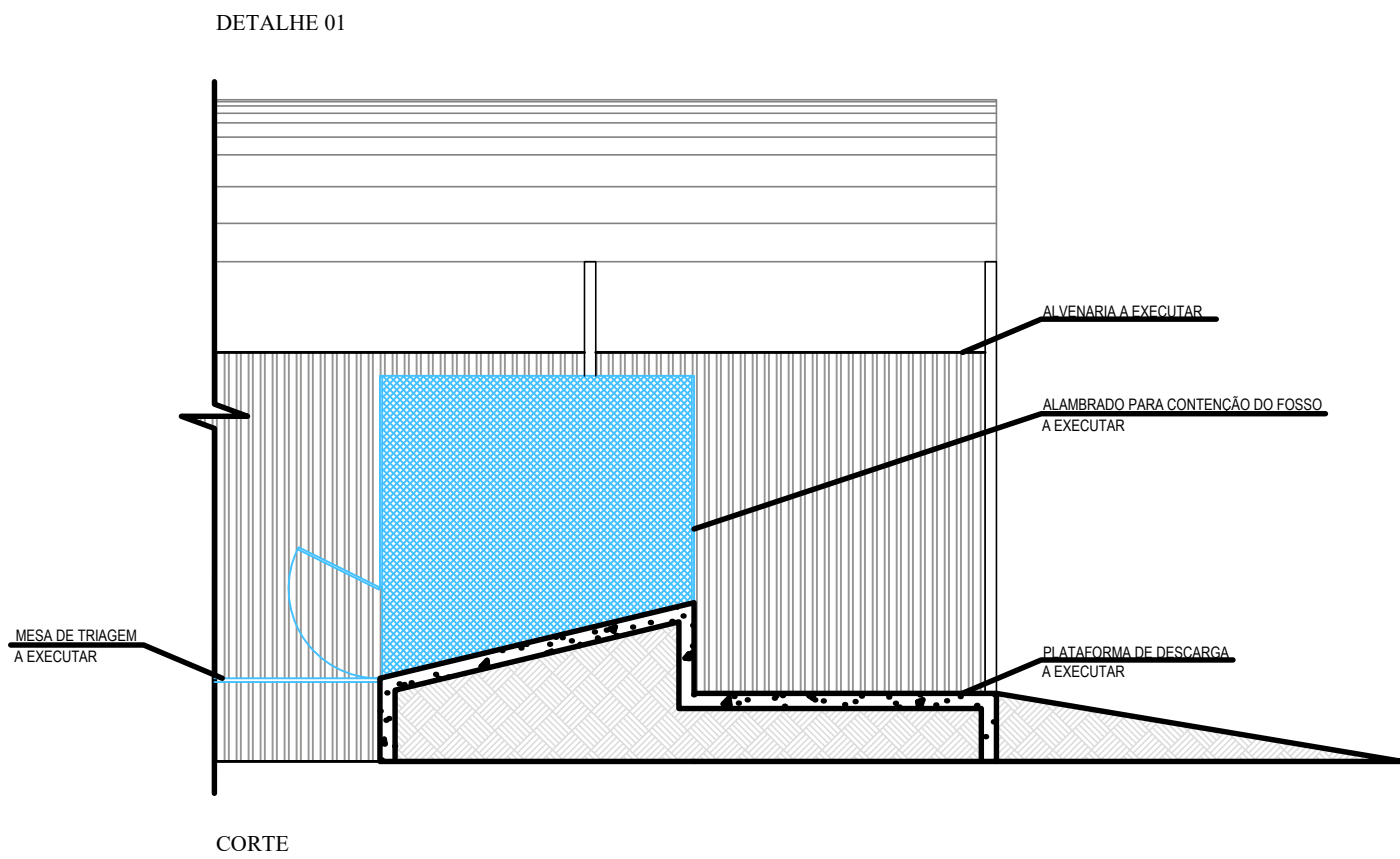

DETALHE 02

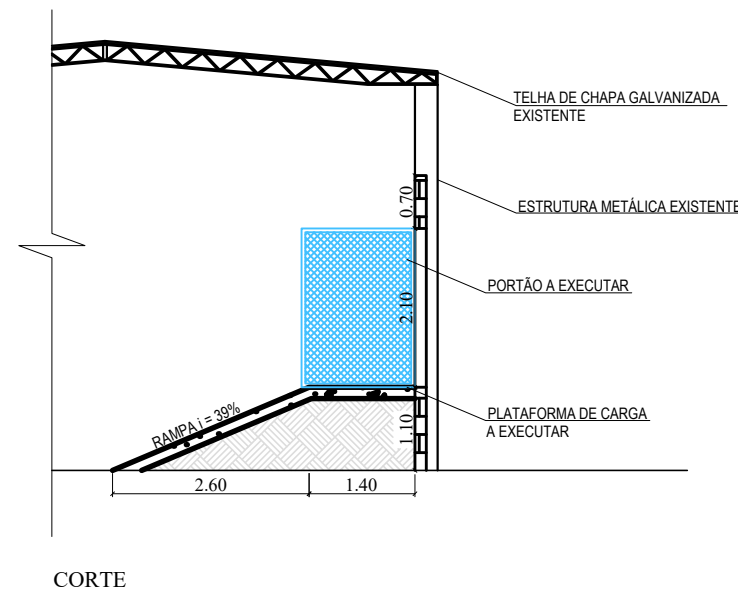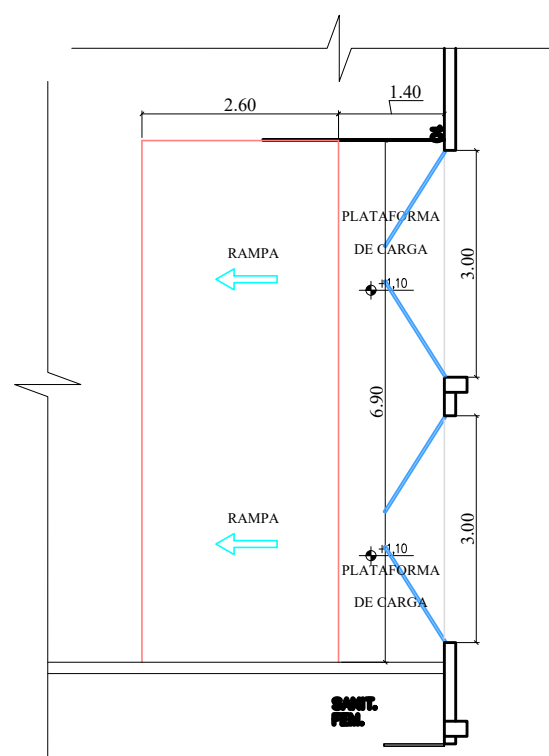



PREFEITURA DA  
**ESTÂNCIA TURÍSTICA DE  
SALESÓPOLIS**

SECRETARIA DE  
**OBRAS E SERVIÇOS MUNICIPAIS**

**Departamento de Projetos**  
Praça Padre João Meneses, 64, Centro, Salesópolis - SP  
Fone: (11) 4696-3011

Objeto

**AMPLIAÇÃO DO SISTEMA DE COLETA SELETIVA, NO  
MUNICÍPIO DE SALESÓPOLIS – SP**

Projeto

REFORMA E AMPLIAÇÃO

Disciplina

INFRAESTRUTURA URBANA

Etapas

-

Endereço

RUA 28 DE FEVEREIRO, 700

Nome do Arquivo

AMPLIAÇÃO\_REV01.dwg

ARQ. RUANNA CAROLINE M. FRANCO  
Diretora  
CAU: A133236-8

ENG. FÁBIO CALIXTO S. CUNHA  
Secretário de Obras e Serviços Municipais  
CREA: 066610920  
ART: 28027330230928971

VANDERLON OLIVEIRA GOMES  
Prefeito Municipal

Título

**REFORMA E AMPLIAÇÃO DA COOPERARES**

Folha

**03** | 03

Data

AGO/2023

Escala

-

Formato

A1