

DEMOLIÇÃO DA PAREDE FRONTAL EM ALVENARIA E INSTALAÇÃO DE PORTA EM ALUMÍNIO ANODIZADO VENEZIANA


PLANTA

VISTA 01


SUBSTITUIÇÃO DE TELHA TRAPEZOIDAL EM AÇO GALVANIZADO

EXECUÇÃO DE PILARETES DE CONCRETO E INSTALAÇÃO DE PORTAS EM ALUMÍNIO ANODIZADO VENEZIANA

SUBSTITUIÇÃO DAS PLACAS DE IDENTIFICAÇÃO

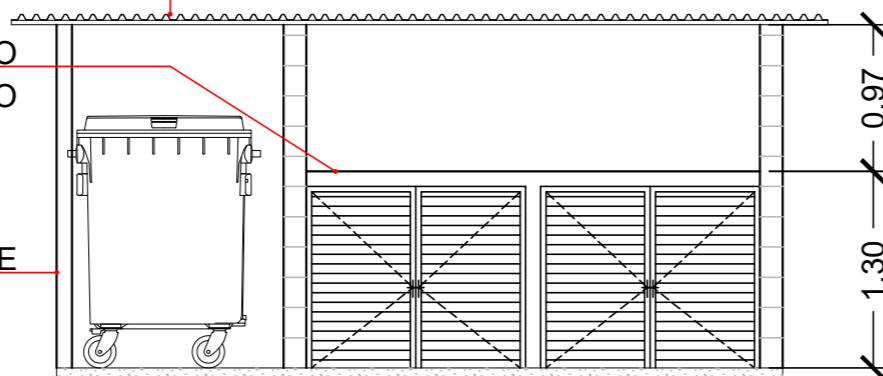

VISTA 01

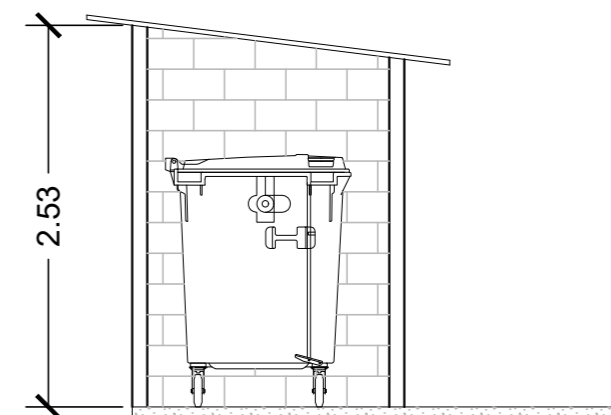

VISTA 02



PROJETO: ADEQUAÇÕES E CONSTRUÇÃO DE NOVOS PONTOS DE ENTREGA VOLUNTÁRIA - PEVs

REQUISITANTE: SECRETARIA DE DESENVOLVIMENTO, MEIO AMBIENTE, AGRICULTURA E HABITAÇÃO

TÍTULO: ADEQUAÇÃO DOS PEVs EXISTENTES - ESCALA 1:50

ENDEREÇO: -

DESENHO TÉCNICO: NATHALY COSTA

RESPONSÁVEL TÉCNICO: ENG. CRISTIAN HENRIQUE F. DE SOUZA  
Secretário de Obras e Planejamento  
Crea/SP: 5070162903

DATA: MAIO DE 2025

Folha A3

01 | 02