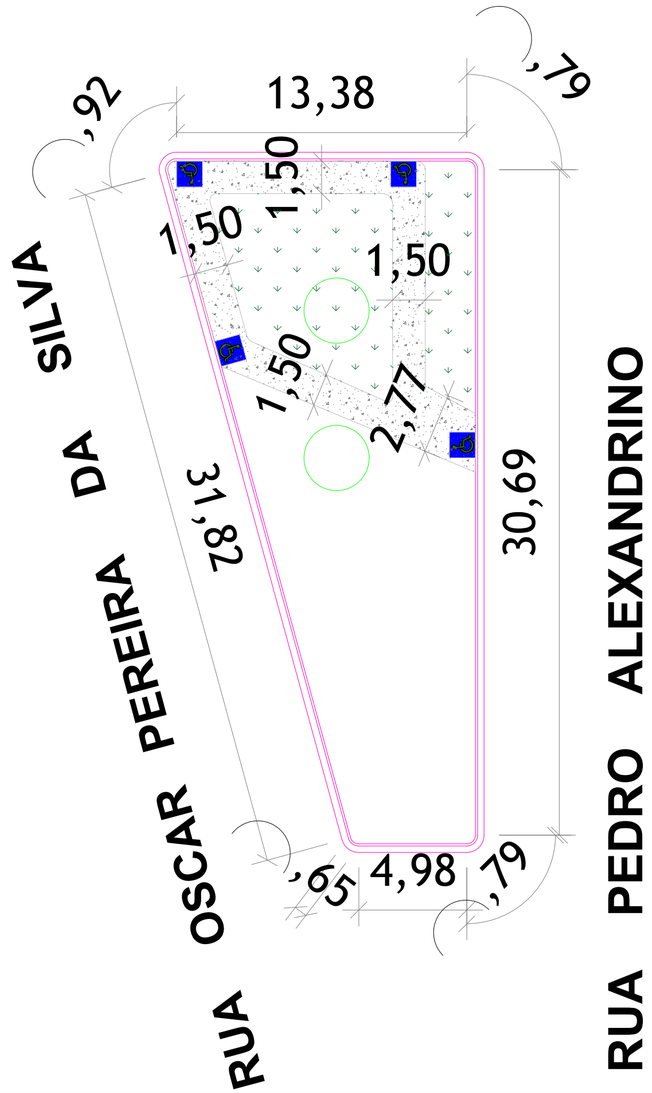

EXECUÇÃO - GUIAS, SARJETAS E PASSEIO
ESCALA: 1/200

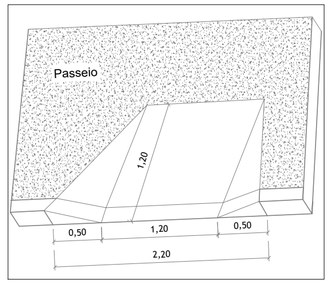

DETALHAMENTO - RAMPA DE ACESSIBILIDADE
S/ ESCALA

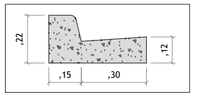

DETALHAMENTO - GUIA/SARJETA
ESCALA: 1/20

LEGENDA

CÓDIGO	DESCRITIVO	UNIDADE	QUANTIDADE
	DEMOLIÇÃO E RECOMPOSIÇÃO DE GUIA/SARJETA	m	84,02
	PASSEIO EM CONCRETO	m²	65,05
	PLANTIO DE GRAMA	m²	80,23
	PODA DE ÁRVORE	un	2,00
PNE	RAMPA DE ACESSIBILIDADE	un	4,00

FOTO AÉREA
SEM ESCALA

ULTIMA REVISÃO	AUTORIA	NOME DO ARQUIVO
		PRAÇA BELAS ARTES R03.DWG

PREFEITURA MUNICIPAL DE ITANHAÉM

SECRETARIA DE PLANEJAMENTO URBANO E OBRAS PÚBLICAS — FOLHA 01/01

OBRA: **Execução de guias e sarjetas extrusadas de concreto, passeio em concreto**

LOCAL: *Confluência das ruas Oscar Pereira da Silva e Pedro Alexandrino*
Bairro: Belas Artes

PROJETO EXECUTIVO

PREFEITO	SEC. PLANEJAMENTO URB. E OBRAS PUB.	DEPTO. DE PAVIMENTAÇÃO	Data
TIAGO RODRIGUES CERVANTES	VINÍCIUS CAMBA DE ALMEIDA	ENG.º DANILO HEIJI TORRITANI CREA : 507.069.054-0	18/05/2026
			Desenhista
		CÓDIGO DO DESENHO	Escala: INDICADA