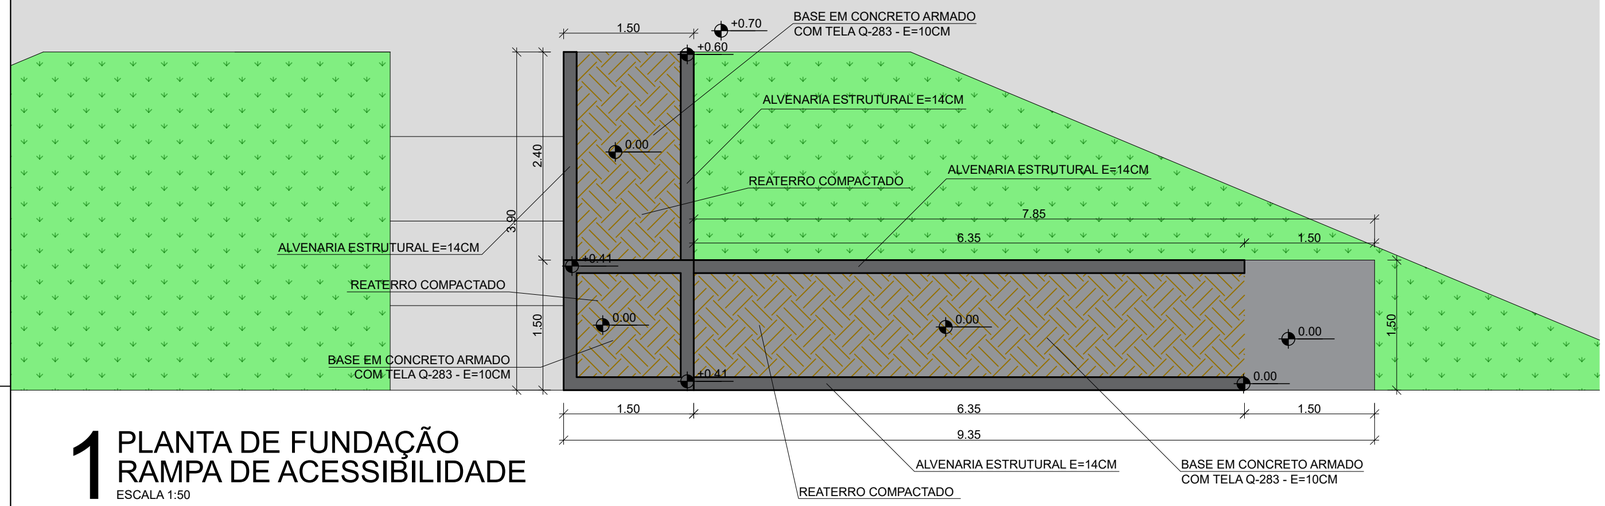

1 PLANTA DE FUNDAÇÃO RAMPA DE ACESSIBILIDADE

ESCALA 1:50

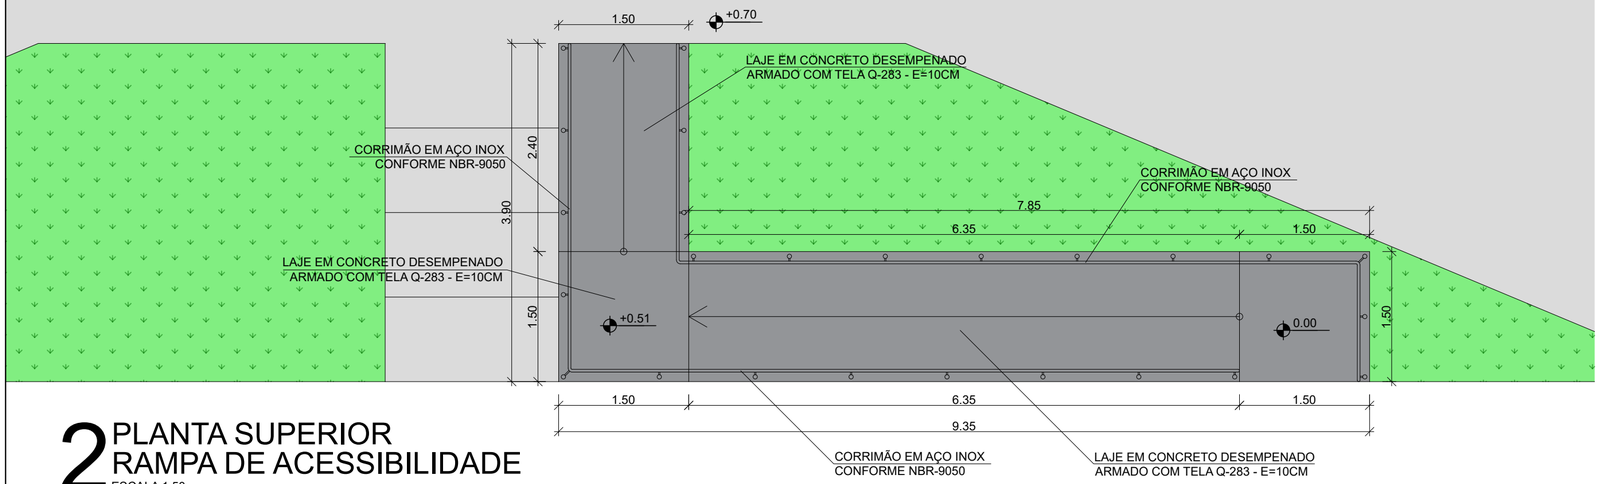

2 PLANTA SUPERIOR RAMPA DE ACESSIBILIDADE

ESCALA 1:50

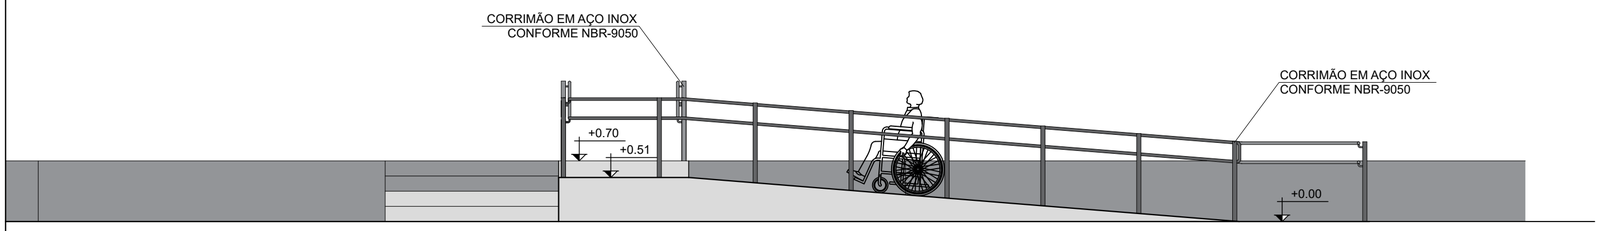

3 VISTA FRONTAL RAMPA DE ACESSIBILIDADE

ESCALA 1:50

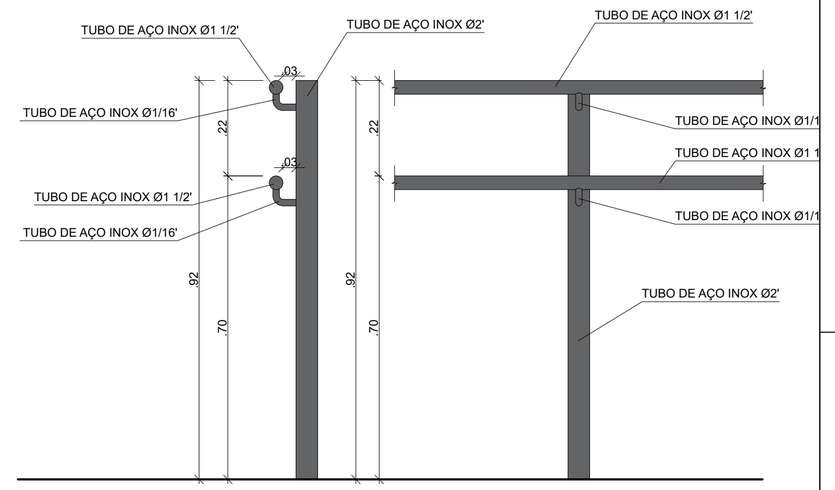

4 DETALHE DOS CORRIMÃOS RAMPA DE ACESSIBILIDADE

ESCALA 1:10

QUADRO DE REVISÕES

REVISÃO	DESCRIÇÃO	RESPONSÁVEL	DATA
00	EMISSÃO INICIAL	BRUNO TAVANO	10/02/2024
01			
02			
03			
04			

AUTOR DO PROJETO: ARQº. BRUNO PAVAN TAVANO

REGISTRO: CAU-SP A49054-7

RRT:

ASSINATURA:

PREFEITURA MUNICIPAL DE PERUÍBE
SECRETARIA DE PLANEJAMENTO

OBJETO: EXECUÇÃO DE RAMPA DE ACESSO À USAFA BRUNO COVAS

ENDEREÇO: AV. DR. TANCREDO DE ALMEIDA NEVES

CIDADE / ESTADO: PERUÍBE/SP

ASSUNTO: PROJETO BÁSICO
IMPLANTAÇÃO

LATITUDE / LONGITUDE: -24.3079, -47.0124

ETAPA PROJETO: APROVAÇÃO

DATA EMISSÃO INICIAL: 10/02/2025

ARQUIVO: RUMC-LC-ARQ-001-PLAN-R00.dwg

ESCALA: INDICADA

DATA REVISÃO ATUAL: 10/02/2025

DISCIPLINA: ARQ

FOLHA: 001

REVISÃO: 00

NOTAS DE UTILIZAÇÃO:
TODOS OS DIREITOS AUTORAIS CEDIDOS E RESERVADOS À PREFEITURA MUNICIPAL DE PERUÍBE. ESTE DESENHO FOI FEITO PARA USO ESPECÍFICO NO SITE EM QUESTÃO, CONTEMPORANEAMENTE À DATA DE EMISSÃO E NÃO PODE SE APLICAR A OUTRO PROJETO COM LOCALIZAÇÃO DIFERENTE OU EM OUTRA DATA. O USO DESTE DESENHO PARA REFERÊNCIA OU EXEMPLO EM OUTRO PROJETO REQUER OS SERVIÇOS ESPECIALIZADOS DE ARQUITETOS OU ENGENHEIROS. A REPRODUÇÃO DESTE DESENHO PARA USO EM OUTRO PROJETO SEM AUTORIZAÇÃO PRÉVIA NÃO ESTÁ AUTORIZADA. EXPÕE O RESPONSÁVEL ÀS PENALIDADES PREVISTAS EM LEI.

...ado por Bruno Pavan Tavano (Senha) nos termos da lei 14.063/2020.
...de validação de assinaturas: https://assinadoronline.gcaspp.com/verificacao.aspx?f47fe2ec-a649-4b6d-8c7f-d326e651ad21

CERTIFICADO DE ASSINATURAS

Gerado em 10/06/25 12:48:00.497

b7507bbe-cd87-479a-98f2-5dfaf75be052.pdf

Documento Código: f47fe2ec-a649-4b6d-8c7f-d326e651ad21

CONSUTAR DOCUMENTO

Assinaturas

Bruno Pavan Tavano - Método: Senha
bruno.tavano.arq@gmail.com

Eventos

12/02/2025 10:16:30
Mariana Barros Prado Cremonezi criou o documento número f47fe2ec-a649-4b6d-8c7f-d326e651ad21. Email: maribarrosprado@gmail.com

13/02/2025 10:42:06
Bruno Pavan Tavano assinou - Email: bruno.tavano.arq@gmail.com - Documento de identificação: 306.210.438-42. - IP: 200.7.120.221

Hash do documento original
SHA256: C76A66E85AC77FB5E79E48DBD01D5DC6E714BB79610CF0CC21623DDE017ACEBD