
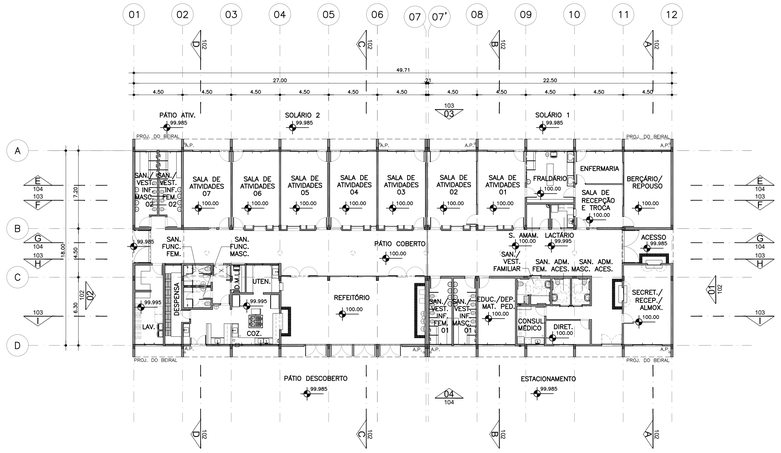


PAVIMENTO TÉRREO

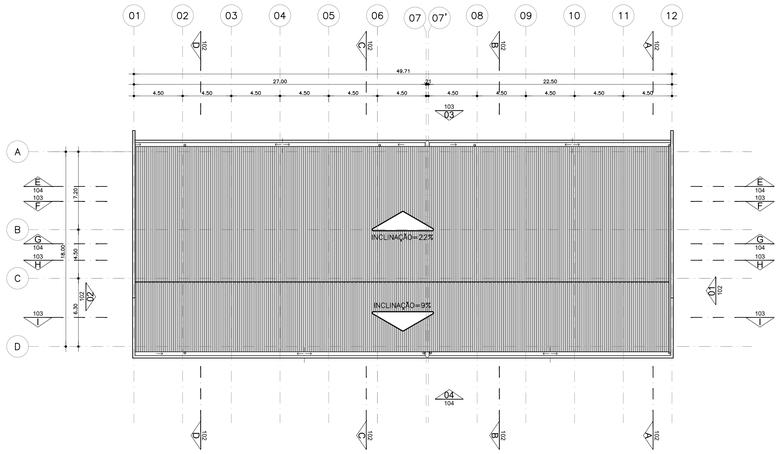

COBERTURA

TABELA DE SINALIZAÇÃO VISUAL

	CÓDIGO	PEÇAS DE SINALIZAÇÃO	DIMENSÕES (cm)	APLICAÇÃO	QUANTIDADE
DIR. GERAL / ADMINISTRAÇÃO	DA1P	DIRETOR	70 x 20	PORTA	1
	DA2P	EDUCADORES	70 x 20	PORTA	1
	DA3P	SECRETARIA	70 x 20	PORTA	1
	DA4P	SANITÁRIO ADMINISTRATIVO FEMININO (ACESSÍVEL)	70 x 20	PORTA	1
	DA5P	SANITÁRIO ADMINISTRATIVO MASCULINO (ACESSÍVEL)	70 x 20	PORTA	1
DIP – PEDAGÓGICO	DP1P	BERÇÁRIO	70 x 20	PORTA	3
	DP2P	SALA DE ATIVIDADES 01	70 x 20	PORTA	2
	DP3P	SALA DE ATIVIDADES 02	70 x 20	PORTA	2
	DP4P	SALA DE ATIVIDADES 03	70 x 20	PORTA	2
	DP5P	SALA DE ATIVIDADES 04	70 x 20	PORTA	2
	DP6P	SALA DE ATIVIDADES 05	70 x 20	PORTA	2
	DP7P	SALA DE ATIVIDADES 06	70 x 20	PORTA	2
	DP8P	USO MÚLTIPLO	70 x 20	PORTA	2
	DP10P	FRALDÁRIO	70 x 20	PORTA	2
DV – MORADIA	DV1P	COZINHA	70 x 20	PORTA	2
	DV2xP	DESPENSA	70 x 20	PORTA	1
	DV3P	LACTÁRIO	20 x 20	PORTA	1
	DV4P	REFEITÓRIO	20 x 20	PAREDE	2
	DV5P	SANITÁRIO/VESTIÁRIO INFANTIL FEMININO	70 x 20	PORTA	2
	DV6P	SANITÁRIO/VESTIÁRIO INFANTIL MASCULINO	70 x 20	PORTA	2
	DV7P	SANITÁRIO/VESTIÁRIO FAMILIAR	70 x 20	PORTA	1
	DV8P	SALA DE AMAMENTAÇÃO	70 x 20	PORTA	1
DS – SERVIÇOS	DS1P	COPA FUNCIONÁRIOS	70 x 20	PORTA	1
	DS2P	LAVANDERIA	70 x 20	PORTA	1
	DS3P	DEPÓSITO LIMPEZA	70 x 20	PORTA	1
	DS4P	SANITÁRIO/VESTIÁRIO FUNCIONÁRIOS FEMININO	70 x 20	PORTA	1
	DS5P	SANITÁRIO/VESTIÁRIO FUNCIONÁRIOS MASCULINO	70 x 20	PORTA	1
DC – COMUNICAÇÃO	DC1P	ACESSO RESTRITO	20 x 20	PAREDE	1
	DC2	LIXO	20 x 20	PAREDE	1
	DC3	BEBEDOURO	20 x 20	PAREDE	1
	DC4	TELEFONE	20 x 20	PAREDE	1
	DC5	TELEFONE COM TECLADO	20 x 20	PAREDE	1
	DC6	TELEFONE COM AMPLIFICADOR SONORO	20 x 20	PAREDE	1
DE – EMERGÊNCIA	DE1DA	SAÍDA DE EMERGÊNCIA À DIREITA – ACESSÍVEL	70 x 20	PAREDE	4
	DE1EA	SAÍDA DE EMERGÊNCIA À ESQUERDA – ACESSÍVEL	70 x 20	PAREDE	4
	DE1D	SAÍDA DE EMERGÊNCIA À DIREITA	70 x 20	PAREDE	
	DE1E	SAÍDA DE EMERGÊNCIA À ESQUERDA	70 x 20	PAREDE	
	DE2	EXTINTOR	20 x 20	PAREDE	5
	DE3	PÓ QUÍMICO (TEXTO EXPLICATIVO)	20 x 20	PAREDE	2
	DE4	ÁGUA PRESSURIZADA (TEXTO EXPLICATIVO)	20 x 20	PAREDE	2
	DE5	CO2	20 x 20	PAREDE	1
	DE8	M1 – INDICAÇÃO DOS SISTEMAS DE PROTEÇÃO – ESTRUTURA DE CONCRETO	20 x 20	PAREDE	1
DSE – SINALIZAÇÃO DE EDIFICAÇÃO	DSE1	IDENTIFICAÇÃO DE ACESSIBILIDADE DA EDIFICAÇÃO	50 x 50	PAREDE	1
	DSE2	VAGA ACESSÍVEL – PLACA	50 x 70	PAREDE	1
	DSE3	VAGA ACESSÍVEL – PINTURA	155 x 155	PISO	1

TABELA DE SINALIZAÇÃO VISUAL – BRAILLE

	CÓDIGO	PEÇAS DE SINALIZAÇÃO	DIMENSÕES (cm)	APLICAÇÃO	QUANTIDADE
DIR. GERAL / ADMINISTRAÇÃO	DBA1	DIRETOR	50 x 6	PAREDE	1
	DBA2	EDUCADORES	50 x 6	PAREDE	1
	DBA3	SECRETARIA	50 x 6	PAREDE	1
	DBA4	SANITÁRIO ADMINISTRATIVO FEMININO (ACESSÍVEL)	50 x 6	PORTA	1
	DBA5	SANITÁRIO ADMINISTRATIVO MASCULINO (ACESSÍVEL)	50 x 6	PORTA	1
DBP – PEDAGÓGICO	DBP1	BERÇÁRIO	50 x 6	PAREDE	1
	DBP2	SALA DE ATIVIDADES 01	50 x 6	PAREDE	1
	DBP3	SALA DE ATIVIDADES 02	50 x 6	PAREDE	1
	DBP4	SALA DE ATIVIDADES 03	50 x 6	PAREDE	1
	DBP5	SALA DE ATIVIDADES 04	50 x 6	PAREDE	1
	DBP6	SALA DE ATIVIDADES 05	50 x 6	PAREDE	1
	DBP7	SALA DE ATIVIDADES 06	50 x 6	PAREDE	1
	DBP9	USO MÚLTIPLO	50 x 6	PAREDE	1
	DBP10	FRALDÁRIO	50 x 6	PAREDE	1
DBV – MORADIA	DBV1	COZINHA	50 x 6	PAREDE	1
	DBV2	DESPENSA	50 x 6	PAREDE	1
	DBV3	LACTÁRIO	50 x 6	PAREDE	1
	DBV4	REFEITÓRIO	50 x 6	PAREDE	1
	DBV5	SANITÁRIO/VESTIÁRIO INFANTIL FEMININO	50 x 6	PAREDE	2
	DBV6	SANITÁRIO/VESTIÁRIO INFANTIL MASCULINO	50 x 6	PAREDE	2
	DBV7	SANITÁRIO/VESTIÁRIO FAMILIAR ACESSÍVEL	50 x 6	PAREDE	1
	DBV8	SALA DE AMAMENTAÇÃO	50 x 6	PAREDE	1
DBS – SERVIÇOS	DBS1	COPA FUNCIONÁRIOS	50 x 6	PORTA	1
	DBS2	LAVANDERIA	50 x 6	PORTA	1
	DBS3	DEPÓSITO MATERIAL DE LIMPEZA	50 x 6	PORTA	1
	DBS4	SANITÁRIO/VESTIÁRIO FUNCIONÁRIOS FEMININO	50 x 6	PORTA	1
	DBS5	SANITÁRIO/VESTIÁRIO FUNCIONÁRIOS MASCULINO	50 x 6	PORTA	1

CONSULTAR O MANUAL DE SINALIZAÇÃO PARA EDIFICAÇÕES DE EDUCAÇÃO INFANTIL NO SITE FDE

PAISAGISMO

	Nome Popular	Nome Científico	Serviço	altura da muda	cova ou canteiro	Quant.	Unid.
01							
02							
03							
04	Grama São Carlos	Axonopus Compressus	16.03.003	placas 40x40cm	25cm de prof.		m2

OBS.: AS ESPÉCIES ARBÓREAS INDICADAS NA TABELA DE VEGETAÇÃO PODERÃO SER SUBSTITUÍDAS DE ACORDO COM A DISPONIBILIDADE DE MUDAS DA PREFEITURA.


TABELA DE PLANTIO

TIPO DE VEGETAÇÃO	ALTURA DA MUDA	COVA OU CAVUCAÇÃO	PREPARO DA COVA PARA PLANTIO/ INSUMOS
ÁRVORES ORNAMENTAIS ÁRVORES FRUTÍFERAS PALMEIRAS	1,50 a 2,00m	80x80x80cm	– TERRA FÉRTIL, LOCAL OU FORNECIDA/40% DO VOLUME – 50 LITROS DE ADUBO ORGÂNICO CURTIDO – 0,8 KG DE CALCÁREO DOLOMÍTICO – 0,8 KG DE ADUBO QUÍMICO NPK, FÓRMULA BASE (10–10–10) – 0,8 KG DE FOSFATO DE ROCHAS OU SEMELHANTE
GRAMADOS	PLACAS UNIFORMES	CAVUCAR 25cm	– 5 LITROS DE ADUBO ORGÂNICO CURTIDO/M2 – 0,15 KG DE CALCÁREO DOLOMÍTICO/M2 – 0,10 KG DE ADUBO QUÍMICO NPK, FÓRMULA BASE (10–10–10)/M2 – 0,10 KG DE FOSFATO DE ROCHAS OU SEMELHANTE/ M2
GRAMADOS	PLACAS UNIFORMES	ESCARIFICAR A 2cm	– IDEM GRAMADO

NOTA: NÃO ACRESCENTAR CALCÁREO NAS COVAS DAS SEGUINTES ESPÉCIES: MANACÁ DA SERRA, QUARESMEIRA, ABACATEIRO, AZALÉIA.

SEQUÊNCIA DE PLANTIO

1 – PREPARAR A TERRA NO MÍNIMO 20 DIAS ANTES DO PLANTIO.
2 – TESTAR A DRENAGEM NATURAL, PREENCHENDO A COVA COM ÁGUA, CASO ESTEJA DEFICIENTE, RETIRAR A EMBALAGEM DA MUDA SEM DESFAZER O TORRÃO.
3 – RETIRAR A EMBALAGEM DA MUDA SEM DESFAZER O TORRÃO.
4 – ENVOLVER O TORRÃO COM A TERRA PREPARADA, MANTENDO O COLO DA MUDA NO NÍVEL DO TERRENO.
5 – COLOCAR AP – 02 SEM ATINGIR O TORRÃO, COM AMARRAS DE SISAL EM FORMA DE OITO DEITADO.
6 – REGAR IMEDIATAMENTE APÓS O PLANTIO.
7 – REGAR NOS DIAS SECOS.
8 – FURAR COM FERRO ATÉ O FUNDO DA COVA PARA SAIR O AR E PENETRAR A ÁGUA, REPETIR MAIS VEZES.
9 – COMPLETAR A REGA.
10 – COLOCAR COBERTURA VEGETAL MORTA (FOLHAS SECAS, PALHA DE ARROZ, ETC.)

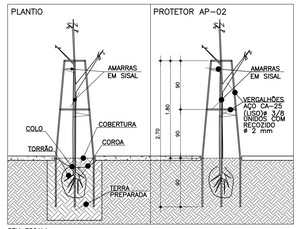

SEM ESCALA

PLANTA DE LOCALIZAÇÃO
SITUAÇÃO SEM ESCALA

NOTAS GERAIS

01. AS ALVENARIAS SERÃO DE BLOCO DE CONCRETO NAS DIMENSÕES 19x19x39cm, 14x19x39cm OU 9X19X39cm, OU CONFORME INDICADO EM PROJETO, ASSENTADAS EM AMARRAÇÃO.
02. CONSULTAR O CATÁLAGO DE COMPONENTES PARA SUA EXECUÇÃO QUANDO OS MESMOS SE ENCONTRAREM IDENTIFICADOS POR CÓDIGOS NO PROJETO. EXEMPLO: EF–06 = JANELA DE FERRO (180cm x 150cm).
03. CONSULTAR O CATÁLAGO DE SERVIÇOS PARA VERIFICAÇÃO DOS PROCEDIMENTOS QUANTO À RECEPÇÃO DE MATERIAIS, ESPECIFICAÇÕES E EXECUÇÃO EM OBRA. EXEMPLO: TIJOLO DE BARRO COMUM / FICHA S7.10
EXEMPLO:
CONCRETO LISO / FICHA S12.09
BACIA SANITÁRIA / FICHA H6.02
QUADRO DE DISTRIBUIÇÃO DE LUZ / FICHA E3.04
04. CONSULTAR O MANUAL DE SINALIZAÇÃO/COMUNICAÇÃO VISUAL DA FDE.
05. TODAS AS CANALETAS EXISTENTES, NOS LOCAIS DE CIRCULAÇÃO E PASSAGEM, DEVERÃO SER TAMPADAS DE ACORDO COM OS COMPONENTES DE FDE.
06. TODAS AS GRELHAS E CANALETAS DEVERÃO SER COMPATIBILIZADAS COM O NÍVEL FINAL DOS PISOS.
07. TODOS OS COMPONENTES METÁLICOS DEVERÃO RECEBER APLICAÇÃO DE FUNDO ANTI–OXIDANTE.
08. VER PARECER TÉCNICO DE FUNDAÇÕES (_____010PT000100_03), ELABORADO PELA EMPRESA _____ DE __/__/____
09. PROJETO DE IMPLANTAÇÃO ELABORADO A PARTIR DO LEVANTAMENTO PLANIALTIMÉTRICO DA PREFEITURA DE _____ DE __/__/____
10. SUBMETER, PARA APROVAÇÃO E AUTORIZAÇÃO EXPRESSA, QUALQUER SUBSTITUIÇÃO DE MATERIAIS, COMPONENTES OU PROCEDIMENTOS E QUALQUER MODIFICAÇÃO NOS PROJETOS EXECUTIVOS E NAS ESPECIFICAÇÕES.
11. AS ÁRVORES INDICADAS NA IMPLANTAÇÃO SÃO ORIENTATIVAS, NÃO ESTÃO CONSIDERADAS NO ORÇAMENTO.
12. NOS CASOS EM QUE A QUANTIDADE DE GRAMA ULTRAPASSAR 1.000m², O FORNECIMENTO FICARÁ A CARGO DA PREFEITURA.
13. VERIFICAR TODAS AS MEDIDAS E NÍVEIS NO LOCAL.

NOTA SOBRE A OBRA

01. A PREFEITURA DEVERÁ PROVIDENCIAR JUNTO À CONCESSIONÁRIA DE ENERGIA ELÉTRICA A SOLICITAÇÃO DE EXTENSÃO DA REDE PARA ALIMENTAÇÃO DA ENTRADA DE ENERGIA DA CRECHE CASO NÃO EXISTA INFRAESTRUTURA DISPONÍVEL NO LOCAL DA IMPLANTAÇÃO. ESTA SOLICITAÇÃO DEVERÁ SER FEITA EM TEMPO PARA QUE A CONCESSIONÁRIA EXECUTE A EXTENSÃO E FORNEÇA A LIGAÇÃO PERMANENTE ANTES DA INAUGURAÇÃO.
02. A PREFEITURA DEVERÁ PROVIDENCIAR TAMBÉM A RETIRADA DE ÁRVORES QUE POR VENTURA EXISTAM NO TERRENO E NÃO TENHAM SIDO INDICADAS NO LEVANTAMENTO TOPOGRÁFICO.
03. SERÁ DE RESPONSABILIDADE DA PREFEITURA O PROLONGAMENTO DAS REDES DE ABASTECIMENTO DE ÁGUA E ESGOTO SANITÁRIO, CASO SEJA NECESSÁRIO.

NOTAS ESPECÍFICAS

01. PARA TODOS OS ELEMENTOS METÁLICOS PREVER:
– GALVANIZAÇÃO A FOGO PARA TODOS OS PERFIS, ALAVANCAS, TUBOS E CONEXÕES DE FERRO.
– TRATAMENTO DE PONTOS DE CORTE E SOLDA COM GALVANIZAÇÃO A FRIO.
– PARAFUSOS GALVANIZADOS E REBITES EM AÇO INOX.
– APLICAÇÃO DE FUNDO PARA GALVANIZADOS, CONFORME FICHAS DE SERVIÇO FDE (S14.17 E S14.18).
02. EXIGIR CERTIFICADOS DE GALVANIZAÇÃO A FOGO, EMITIDO PELA EMPRESA GALVANIZADORA PARA TODOS OS PERFIS E ALAVANCAS.
03. EXECUTAR RAPs CONFORME AS INSTRUÇÕES APRESENTADAS NA FL.01 DO PROJETO EXECUTIVO DE INSTALAÇÕES HIDRÁULICAS, COBERTURA DO RAP A 25cm ABAIXO DO PISO ACABADO, TAMPAS 5cm ACIMA DO PISO ACABADO.

NOTAS DE TERRAPLANAGEM

01. A COTA 99.95 INDICADA NO PLATÔ DA TERRAPLENAGEM CORRESPONDE AO NÍVEL BRUTO QUE DEVERÁ SER DEIXADO O TERRENO APÓS A EXECUÇÃO DOS SERVIÇOS DE MOVIMENTAÇÃO DO SOLO. O NÍVEL DO PISO ACABADO DA ARQUITETURA CORRESPONDE AO NÍVEL 100.085.
02. OS ATERROS DEVERÃO SER COMPACTADOS MECANICAMENTE EM CAMADAS DE ESPESSURA MÁXIMA ACABADA DE 20cm, ATINGINDO UM GRAU DE COMPACTAÇÃO GC=≥95% DO ENSAIO DE PROCTOR NORMAL COM DESVIO DE UMIDADE=±2%.
03. ANTES DO LANÇAMENTO DO ATERRO, PREVER UMA REMOÇÃO ADICIONAL DE 60cm NA REGIÃO DO ATERRO E 40cm NA REGIÃO DO CORTE. O SOLO RESULTANTE DEVERÁ SER COMPACTADO MECANICAMENTE E O SOLO REMOVIDO DEVERÁ SER RECOLOCADO EM CAMADAS COMPACTADAS CONFORME ITEM ANTERIOR.
04. TODAS AS COTAS SÃO REFERENTES AOS NÍVEIS ACABADOS DA TERRAPLENAGEM, 10CM ABAIXO DO PISO ACABADO DE PROJETO.
05. DEVE–SE GARANTIR O RECOBRIMENTO DOS TALUDES EM GRAMA.

REFERÊNCIA DE NÍVEL:

O NÍVEL 100.00 DO PROJETO PADRÃO REFERE–SE AO NÍVEL ____.____, CONFORME PROJETO DE IMPLANTAÇÃO DE ARQUITETURA.

PAD CR-1EA 99

CÓD.	COR	ESP.
01	07	0.18
02	07	0.25
03	07	0.35
04	07	0.50
05	07	0.70
06	07	0.13
07	07	0.10
08	08	0.13
09	09	0.18
250	250	0.10
251	251	0.13
252	252	0.13
253	253	0.18
254	254	0.25

nº	MODIFICACOES	APROVACAO	DATA	OBSERVACOES	DESENHOS DE REFERENCIA	N.	APROVACAO	DATA
9								
8								
7							APROVACAO	DATA
6		AUTOR DO PROJETO					AUTOR DO PROJETO	
5								
4								
3								
2								
1	ACRESC: ENFERMARIA/SALA RECEPÇÃO/CONSULT/SALA ATIVID 07	SIMEIA	OUT/2021				FDE	
△		FDE						

TABELA DE ACABAMENTOS PARA PISOS EXTERNOS

PISO		
	0	CONFORME EXISTENTE
	1	CIMENTADO DESEMPENADO – FICHA S12.04 DO CATÁLOGO DE SERVIÇOS DA FDE.
	2	PISO DE CONCRETO ARMADO FCK 25MPa DESEMPENADO MECÂNICAMENTE (E=10cm PARA VEÍCULOS E E=8cm PARA PEDESTRE). VER DETALHE NESTA FOLHA
	3	PEDRIÇO SOBRE SOLO RESULTANTE DA TERRAPLENAGEM – FICHA S12.15 DO CATÁLOGO DE SERVIÇOS DA FDE
	4	GRAMA SÃO CARLOS

ÁREAS/MOVIMENTOS DE TERRA/FECHAMENTOS

DISCRIMINAÇÃO		A (m2)	DISCRIMINAÇÃO		A (m2)	DISCRIMINAÇÃO
Terreno	Existente		Pisos Externos Tipos/m2	cimentado		Área Livre Gramada
	Utilizado					
Área construída total		894,78		piso armado		Muro(tipo/m)
Área ocupada total		1.005,29		pedriso		Gradil(tipo/m)
Projeção da cobertura		1.005,29	Calçada Ext./Rua	cimentado		Corte – volume (m3)
						Aterro – volume (m3)

PROJETO EXECUTIVO DE ARQUITETURA


FDE
FUNDAÇÃO PARA O DESENVOLVIMENTO DA EDUCAÇÃO

PROJETO DE IMPLANTAÇÃO DE ARQUITETURA

FUNDAÇÃO PARA O DESENVOLVIMENTO DA EDUCAÇÃO – FDE

ESCOLA – NOME/LOCAL: –	CÓDIGO: 1|2|0|1|0|9|0
INTERVENÇÃO: CRECHE + PRÉ–ESCOLA – CR–1EA	Nº LOTE: 01
ETAPA/ÁREA TÉCNICA: PROJETO EXECUTIVO DE ARQUITETURA / TIPO PROJETO: PAD CR–1EA / DATA: MAR/2020	ETAPA/ÁREA TÉCNICA: PE–ARQ
CONTEÚDO: IMPLANTAÇÃO E PLANTAS	ESCALA: 1/200 / FOLHA: 01 / REVISÃO: 01

1201090_01APE000101_01

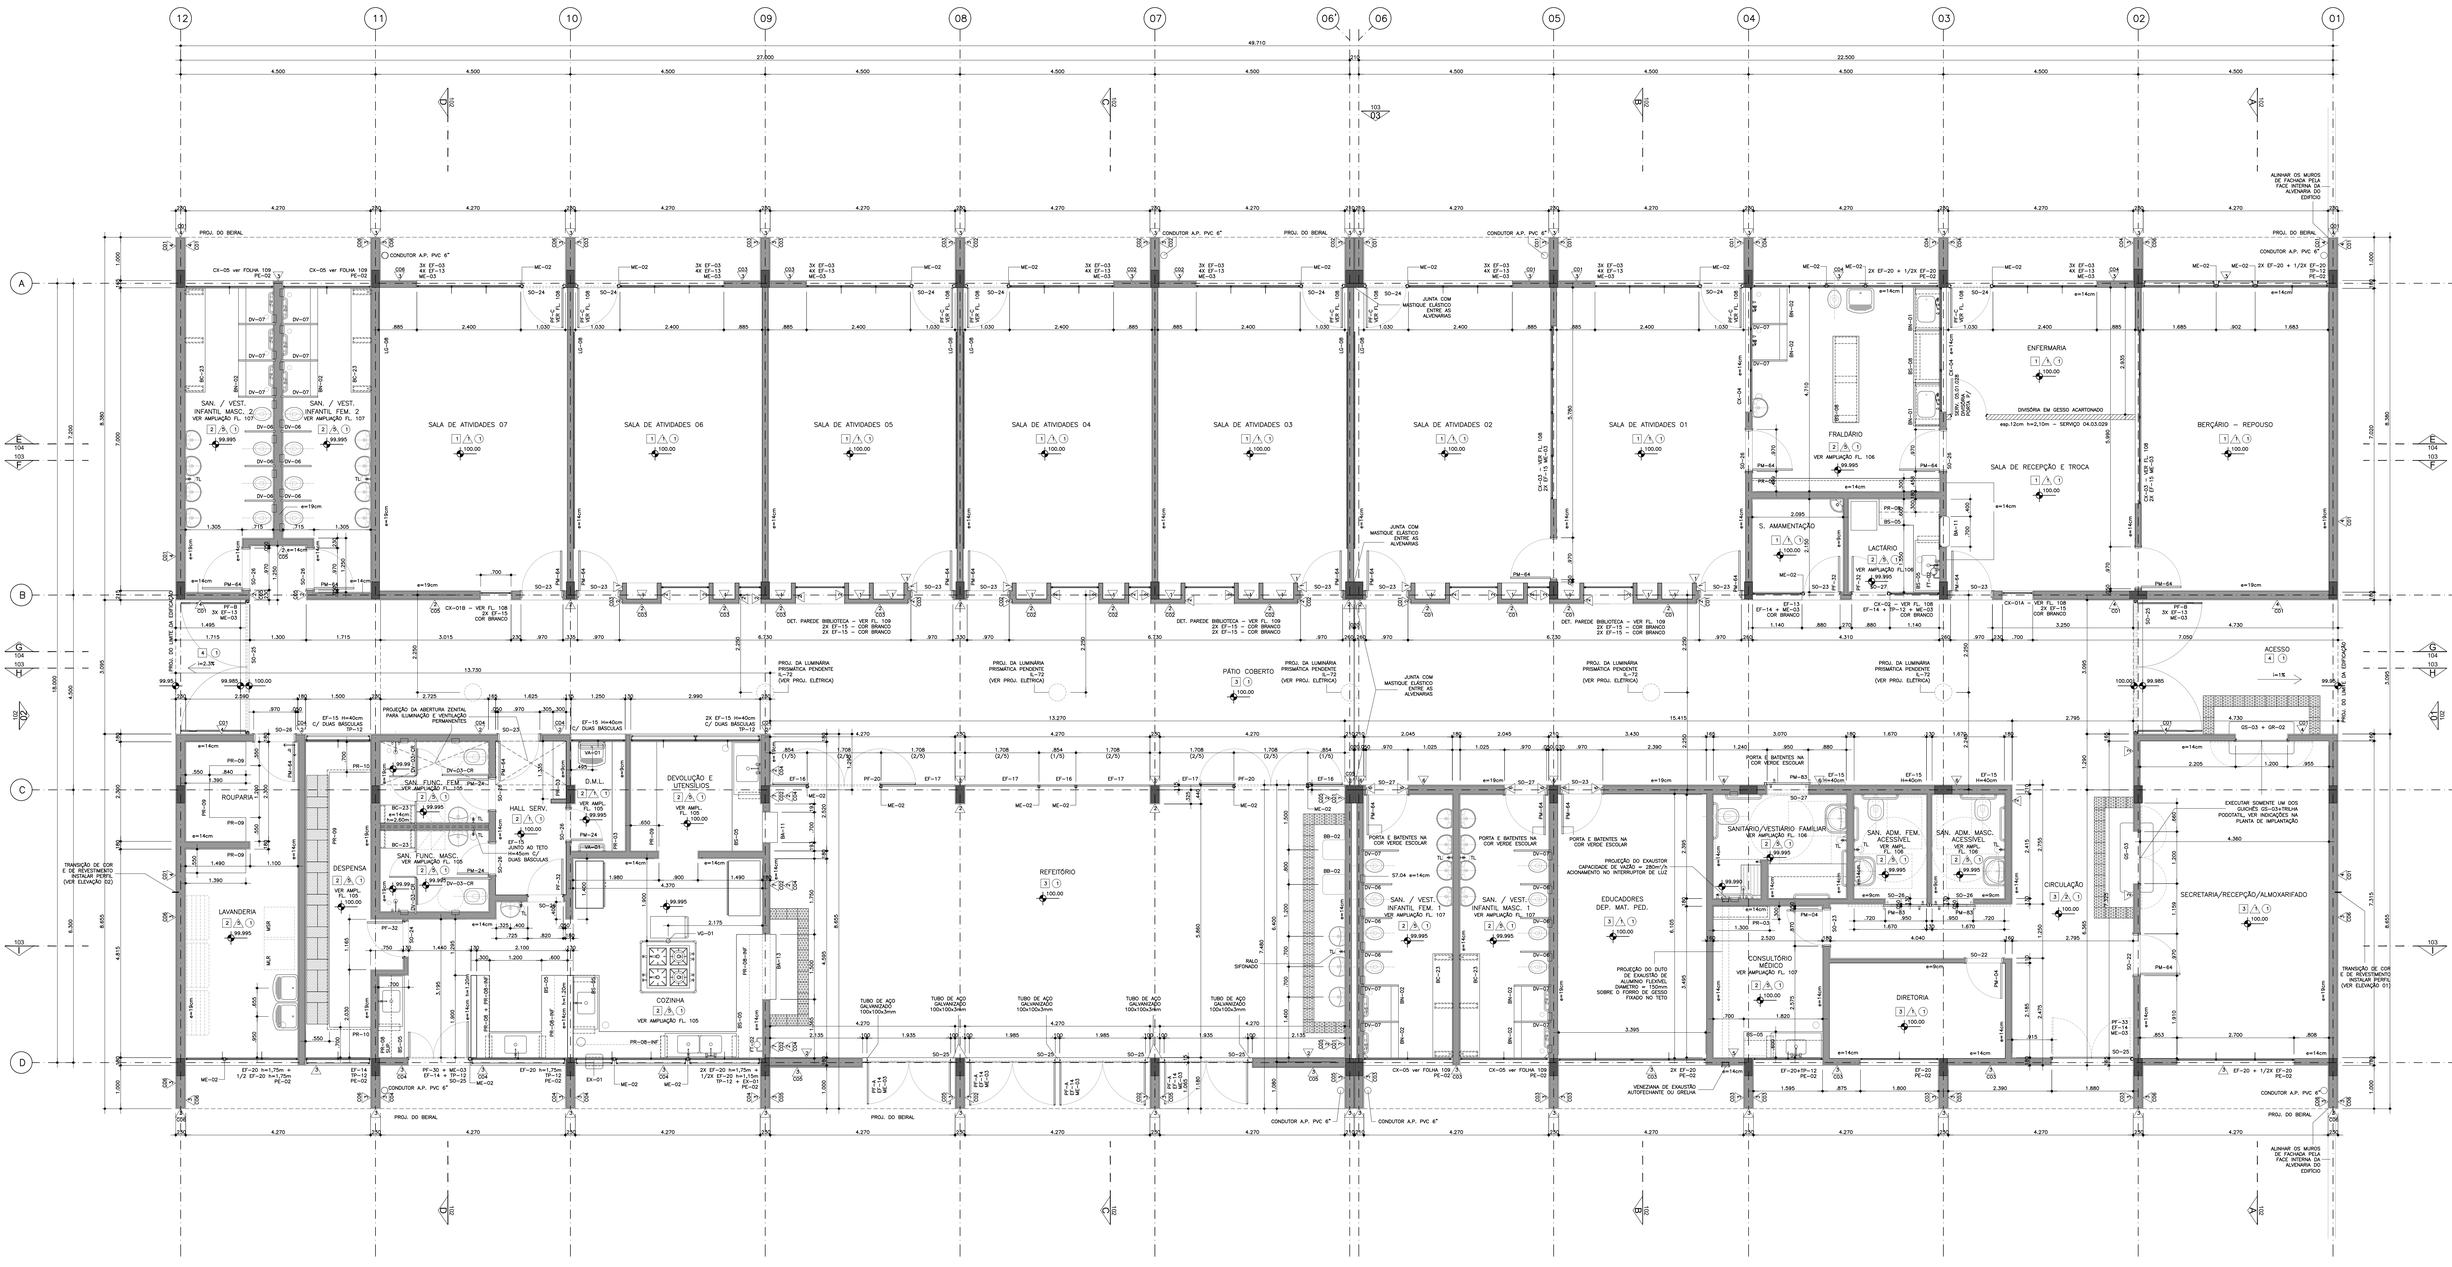

NOTAS:

01. PORTAS DE MADEIRA DEVERÃO RECEBER PINTURA EM ESMALTE ACETINADO A BASE DE ÁGUA, SOBRE MASSA.
02. TODOS OS COMPONENTES METÁLICOS DEVERÃO RECEBER PINTURA EM ESMALTE ACETINADO A BASE DE ÁGUA.
03. TODOS OS COMPONENTES METÁLICOS DEVERÃO RECEBER APLICAÇÃO DE FUNDO ANTI-OXIDANTE.
04. CONSULTAR A TABELA DE CORES E TINTAS NAS SUPERFÍCIES E COMPONENTES ANTES DA APLICAÇÃO NA TOTALIDADE DA OBRA.
05. OS MUROS E OS PISOS EXTERNOS AO EDIFÍCIO DEVERÃO SER EXECUTADOS CONFORME INDICAÇÕES NA FOLHA 01, PARA DEMAIS PISOS VER INDICAÇÕES DE PARTIDA DE ASSENTAMENTO E ALINHAMENTOS EM PLANTA.
06. TODOS OS COMPONENTES METÁLICOS DEVERÃO SER GALVANIZADOS A FOGO.
07. OS PORTÕES E OS GRADIS DEVERÃO SER EXECUTADOS CONFORME DETALHAMENTO PRESENTE NO CATÁLOGO DE COMPONENTES FDE.
08. TODAS AS MEDIDAS E NÍVEIS DEVERÃO SER VERIFICADOS NO LOCAL.

ESPECIFICAÇÃO COMPLEMENTAR DE CORES:

01. AS PEÇAS DE FIXAÇÃO DO COMOVENT, JUNTO À COBERTURA: COR BRANCA.
02. TODOS OS CAIXILHOS EXTERNOS: COR GRAFITE.
03. CAIXILHOS INTERNOS REFERENTES AO FACES DAS SALAS DE AULA DE FRENTE A CIRCULAÇÃO E REFEITÓRIO: COR BRANCA.
04. BATENTES METÁLICOS DAS PORTAS DAS SALAS DE AULA E DO LACTÁRIO: COR BRANCA.
05. PORTAS DE MADEIRA DAS SALAS DE AULA: COR BRANCA.
06. PORTAS E CAIXILHOS DO LACTÁRIO E SALA DE AMAMENTAÇÃO: COR BRANCA.
07. CAIXILHOS, BATENTES E PORTAS INTERNAS REFERENTES AOS DEMAIS AMBIENTES (FACES OPOSTAS ÀS SALAS DE AULA): NAS MESMAS CORES DA PAREDES ONDE ESTIVEREM INSTALADOS – LARANJA NO "DONJUNTO" DA COZINHA/LAVANDERIA, VERDE LOUSA ESCOLAR NO CONJUNTO DOS SANITÁRIOS/DIRETORIA, AZUL PROFUNDO EM PARTE DA SECRETARIA, VER DEMAIS ESPECIFICAÇÕES ANOTADAS NAS PLANTAS, CORTES E AMPLIAÇÕES.
08. OS CONDUTORES DE ÁGUAS PLUVAIS DEVERÃO SER PINTADOS COM ESMALTE A BASE D'ÁGUA ACETINADO NA COR BRANCA.

PAD CR-1EA 100

CÓD.	COR	ESP.
01	07	0,18
02	07	0,25
03	07	0,35
04	07	0,50
05	07	0,70
06	07	0,13
07	07	0,10
08	08	0,13
09	09	0,18
250	250	0,10
251	251	0,13
252	252	0,13
253	253	0,18
254	254	0,25

9					
8					
7					
6					
5					
4					
3					
2					
1	ACRESC. ENFERMARIA/SALA RECEPÇÃO/CONSULT/SALA ATIVID. 07			SIMEIA	OUT/2021
0	MODIFICACOES	APROVACAO	DATA	APROVACAO	DATA
		AUTOR DO PROJETO		FDE	

OBSERVACOES

DESENHOS DE REFERENCIA

N.

APROVACAO	DATA
AUTOR DO PROJETO	
APROVACAO	DATA
FDE	

TABELA DE ACABAMENTOS

PISO	1	PISO VINÍLICO – TRÂNSITO PESADO 2mm – EM MANTA TONALIDADE CINZA CLARO, DE SUPERFÍCIE HOMOGÊNEA. UTILIZAR RODAPÉS VINÍLICOS A PARTIR DO MESMO PISO FORMANDO CANTOS ARREDONDADOS EM TODO O PERÍMETRO DE INSTALAÇÃO.
	2	PORCELANATO ESMALTADO ALTO TRÁFEGO, SEM BRILHO, ANTI-DERRAPANTE, MARCA CECRISA–PORTINARI, MODELO LOFT SGR NAT BOLD, FORMATO 60x60cm, JUNTA CINZA CLARO (COR DO PISO), ASSENTADO SOBRE CONTRA-PISO REGULARIZADO. UTILIZAR RODAPÉS DE MESMO FABRICANTE E MODELO EM TODO O PERÍMETRO QUE NÃO HOUVER AZULEJO.
	3	PORCELANATO ESMALTADO ALTO TRÁFEGO, SEM BRILHO, ANTI-DERRAPANTE, MARCA CECRISA–PORTINARI, MODELO YORK SGR NAT BOLD, FORMATO 60x60cm, JUNTA CINZA CLARO (COR DO PISO), ASSENTADO SOBRE CONTRA-PISO REGULARIZADO. UTILIZAR RODAPÉS DE MESMO FABRICANTE E MODELO EM TODO O PERÍMETRO DE ASSENTAMENTO.
	4	GRANITO APICOADO, ASSENTADO SOBRE CONTRA-PISO REGULARIZADO.
	5	CIMENTADO DESEMPENADO, CONFORME FICHA DE SERVIÇOS FDE 512.04
TETO	1	PINTURA LÁTEX LINHA ECONÔMICA COR BRANCA, SOBRE MASSA NIVELADORA APLICADO EM CHAPISCO E EMBOÇO DESEMPENADO

PAREDE	1	PINTURA ESMALTE A BASE DE ÁGUA, ACETINADO, SOBRE GESSO, ESP.=5mm, COR BRANCA (AMBIENTES FECHADOS)
	2	PINTURA ESMALTE A BASE DE ÁGUA, ACETINADO, SOBRE GESSO, ESP.=5mm CO1 = COR VERMELHO C03 = COR VERDE NILO C05 = COR AZUL CELESTE CO2 = COR AMARELO C04 = COR LARANJA SEM INDICAÇÃO = COR BRANCA
	3	PINTURA LÁTEX STANDARD, SOBRE CHAPISCO E EMBOÇO DESEMPENADO CO1 = COR VERMELHO C03 = COR VERDE NILO CO2 = COR AMARELO C04 = COR LARANJA C05 = COR AZUL CELESTE SEM INDICAÇÃO = COR BRANCO NEVE (DIV EDUCANDÁRIO) C06 = COR LAGUNA
	4	PINTURA LÁTEX STANDARD, SOBRE CHAPISCO, EMBOÇO E REBOCO DESEMPENADO CO1 = COR AZUL PROFUNDO
	5	AZULEJO BRANCO LISO BRILHANTE, 30x40cm, ASSENTADO SOBRE CHAPISCO E EMBOÇO DESEMPENADO, VER ALTURA NOS DESENHOS
	6	PINTURA ESMALTE ACETINADO BASE D'ÁGUA LOUSA VERDE ESCOLAR, SOBRE MASSA NIVELADORA APLICADO EM CHAPISCO E EMBOÇO DESEMPENADO
	7	PASTILHA DE PORCELANA 5x5cm DO PISO ATÉ ALTURA DE 1,30m, REJUNTE BRANCO CO1 = JATOBÁ AZUL SAFIRA – JN_6806 CO2 = JATOBÁ AMARELO TOPÁZIO – JN_6200


FDE
FUNDAÇÃO PARA O DESENVOLVIMENTO DA EDUCAÇÃO

PROJETO DESENVOLVIDO POR ODVO ARQUITETURA E URBANISMO A PARTIR DO PAD CR-1E 12.01.045
RESPONSÁVEL TÉCNICO: OMAR MOHAMAD DALANK - CAU: A265664-0

FUNDAÇÃO PARA O DESENVOLVIMENTO DA EDUCAÇÃO – FDE


ESCOLA – NOME/LOCAL	CÓDIGO
–	1 2 0 1 0 9 0
INTERVENÇÃO	Nº LOTE
CRECHE + PRÉ-ESCOLA – CR–1EA	01
ETAPA/ÁREA TÉCNICA / TIPO PROJETO / DATA	ETAPA/ÁREA TÉCNICA
PROJETO EXECUTIVO DE ARQUITETURA / PAD CR–1EA / MAR/2020	PE–ARQ
CONTEÚDO / ESCALA	FOLHA / REVISÃO
PLANTA / 1/50	02/11 / 01

120109G_01APE000201_01

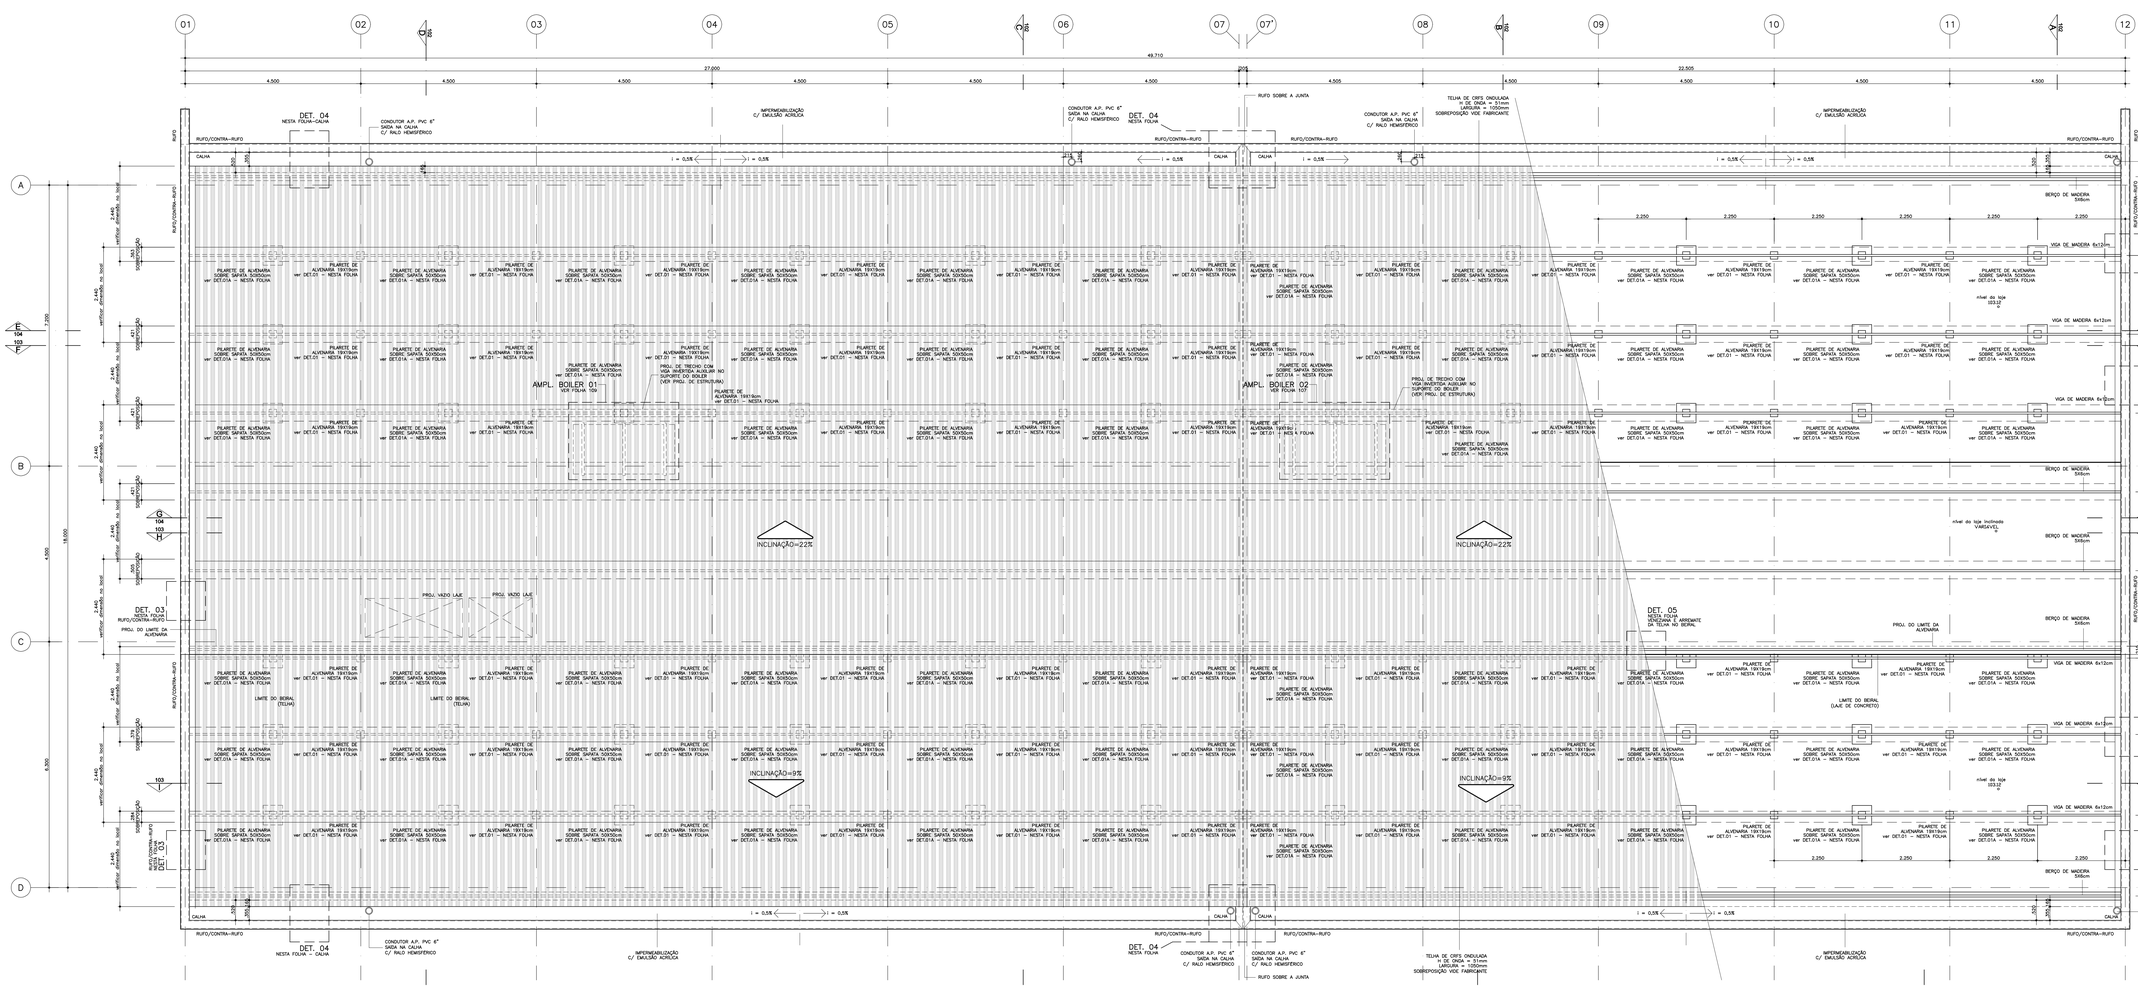


PLANTA DE COBERTURA

ESCALA: 1/50

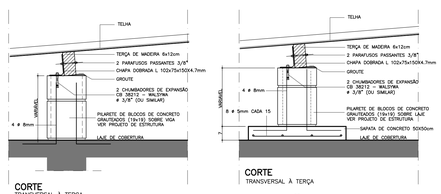

CORTE
TRANSVERSAL À TERÇA


CORTE
TRANSVERSAL À TERÇA

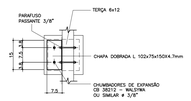

PLANTA

DET. 01
FIXAÇÃO DAS TERÇAS NOS PILARETES


ESCALA: 1/10 (MEDIDAS EM CM)

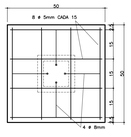

PLANTA SAPATA
ARMAÇÃO

DET. 01A
FIXAÇÃO DOS PILARETES NAS SAPATAS

ESCALA: 1/10 (MEDIDAS EM CM)

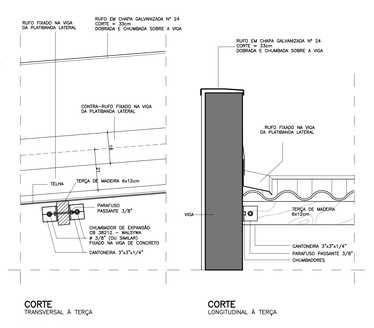


CORTE
TRANSVERSAL À TERÇA

CORTE
LONGITUDINAL À TERÇA

DET. 02
FIXAÇÃO DAS TERÇAS NAS VIGAS (fachada)

ESCALA: 1/10 (MEDIDAS EM CM)

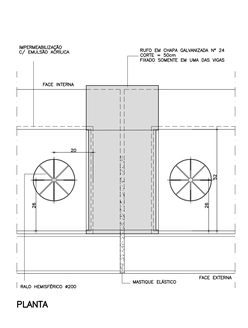

CORTE
TRANSVERSAL À PATIBANDA LATERAL

DET. 03
RUFO / CONTRA-RUFO


ESCALA: 1/10 (MEDIDAS EM CM)

PLANTA


DET. 04
CALHAS E ENCONTRO DAS CALHAS NA JUNTA DE DILATAÇÃO

ESCALA: 1/10 (MEDIDAS EM CM)


NOTA:
OS RALOS HEMISFÉRICOS E OS CONDUTORES DE A.P. REPRESENTADOS NESTE DETALHE ESTÃO PRESENTES, NA POSIÇÃO INDICADA, SOMENTE NAS CALHAS DO EIXO "G", PARA AS CALHAS DO EIXO "A", VERIFICAR A POSIÇÃO EM PLANTA.

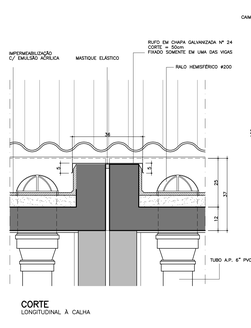

CORTE
LONGITUDINAL À CALHA

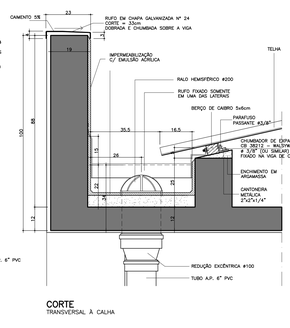


CORTE
TRANSVERSAL À CALHA

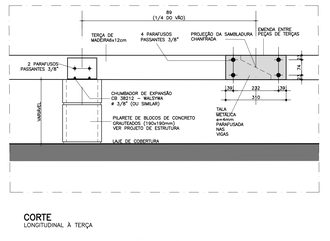

CORTE
LONGITUDINAL À TERÇA


DET. EMENDA DAS TERÇAS
ESCALA: 1/10 (MEDIDAS EM CM)

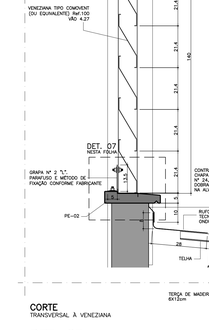

CORTE
TRANSVERSAL À VENEZIANA

DET. 05
APROVEITAMENTO DA TELHA NO BEIRAL E ARREMATE DA VENEZIANA


ESCALA: 1/10 (MEDIDAS EM CM)

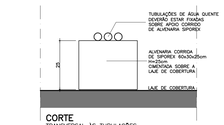

CORTE
TRANSVERSAL ÀS TUBULAÇÕES

DET. DE APOIO A TUBULAÇÃO DE ÁGUA QUENTE
ALVENARIA CORRIDA DE SIPOREX P./ SUPORTE DA TUBULAÇÃO DE COBRE SOBRE A LAJE


ESCALA: 1/10 (MEDIDAS EM CM)

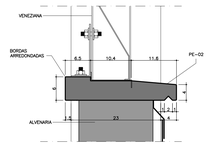

CORTE
TRANSVERSAL À PINGADEIRA

DET. 07
PE-02 C/ DIMENSÕES MODIFICADAS

ESCALA: 1/5 (MEDIDAS EM CM)

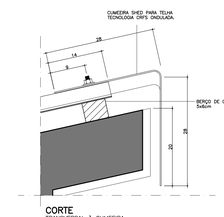

CORTE
TRANSVERSAL À CUMEEIRA

DET. 06
APROVEITAMENTO DA TELHA NO BEIRAL

ESCALA: 1/10 (MEDIDAS EM CM)

CÓD.	COR	ESP.
01	07	0.18
02	07	0.25
03	07	0.35
04	07	0.50
05	07	0.70
06	07	0.13
07	07	0.10
08	08	0.13
09	09	0.18
250	250	0.10
251	251	0.13
252	252	0.18
253	253	0.18
254	254	0.25

Nº	MODIFICADOES	APROVACAO	DATA	APROVACAO	DATA
9					
8					
7					
6					
5					
4					
3					
2					
1					
△		AUTOR DO PROJETO		FDE	

OBSERVACOES

DESENHOS DE REFERENCIA — N.

APROVACAO	DATA
AUTOR DO PROJETO	
APROVACAO	DATA
FDE	

ESPECIFICAÇÃO COMPLEMENTAR DE CORES:

01. AS PEÇAS DE FIXAÇÃO DO COMENTT, JUNTO À COBERTURA: COR BRANCA.
02. AS TELHAS: COR NATURAL DE FABRICAÇÃO.
03. CAIXILHOS INTERNOS REFERENTES AS FACES DAS SALAS DE AULA DE FRENTE A CIRCULAÇÃO E REFEITÓRIO: COR BRANCA.
04. BATENTES METÁLICOS DAS PORTAS DAS SALAS DE AULA E DO LACTÁRIO: COR BRANCA.
05. PORTAS DE MADEIRA DAS SALAS DE AULA: COR NATURAL.
06. PORTAS E CAIXILHOS DO LACTÁRIO E SALA DE AMAMENTAÇÃO: COR BRANCA.
07. CAIXILHOS, BATENTES E PORTAS INTERNAS REFERENTES AOS DEMAIS AMBIENTES (FACES OPOSTAS ÀS SALAS DE AULA): NAS MESMAS CORES DA PAREDES ONDE ESTARÃO INSTALADAS – LARANJA NO "CONJUNTO" DA COZINHA/LAVANDERIA, VERDE LOUÇA ESCOLAR NO CONJUNTO DOS SANITÁRIOS/DIRETORIA, AZUL PROFUNDO EM PARTE DA SECRETARIA, VER DEMAIS ESPECIFICAÇÕES ANOTADAS NAS PLANTAS, CORTES E AMPLIAÇÕES.
08. OS CONDUTORES DE ÁGUAS PLUVIAIS DEVERÃO SER PINTADOS COM ESMALTE A BASE D'ÁGUA ACETINADO NA COR BRANCA.

OBSERVAÇÕES DA COBERTURA

1. VERIFICAR INCLINAÇÃO DAS TELHAS EM PLANTA.
2. TODAS AS CALHAS DEVERÃO SER IMPERMEABILIZADAS E POSSUIR INCLINAÇÃO DE 0,5% EM DIREÇÃO AOS RALOS HEMISFÉRICOS VER PROJETO DE INSTALAÇÕES HIDRÁULICAS.
3. RALOS, CAIMENTOS E DETALHES DAS CALHAS VIDE PROJETO EXECUTIVO DE INSTALAÇÕES HIDRÁULICAS.
4. VERIFICAR DETALHES RELATIVOS À INSTALAÇÃO DE PARA-RAIOS NO PROJETO EXECUTIVO DE INSTALAÇÕES ELÉTRICAS.
5. VERIFICAR DIMENSIONAMENTO DE TODAS AS PEÇAS METÁLICAS, MESMO QUANDO INDICADOS NESTA FOLHA.
6. VERIFICAR TODAS MEDIDAS E NÍVEIS NO LOCAL, INCLUSIVE CIMPRIMENTO DAS TELHAS.
7. SEGUIR ORIENTAÇÃO DO FABRICANTE E SUBMETER ESTE PROJETO AO FORNECEDOR PARA INSTALAÇÃO DAS TELHAS EM RELAÇÃO AOS VENTOS PREDOMINANTES.
8. O TIPO DE MADEIRA A SER UTILIZADA, ASSIM COMO SEU TRATAMENTO ANTI-FUNGICO E ANTI-CUPIM DEVEM SEGUIR CONFORME O CATÁLOGO DE SERVIÇOS DA FDE.
9. VER POSICIONAMENTO DE INSTALAÇÃO DAS PLACAS DE AQUECIMENTO SOLAR NA PLANTA DE IMPLANTAÇÃO.

FDE
FUNDAÇÃO PARA O DESENVOLVIMENTO DA EDUCAÇÃO

PROJETO DESENVOLVIDO POR ODVO ARQUITETURA E URBANISMO A PARTIR DO PAD CR-1 12.01.044
RESPONSÁVEL TÉCNICO: OMAR MOHAMAD DALANK - CAU A26564-0


FUNDAÇÃO PARA O DESENVOLVIMENTO DA EDUCAÇÃO – FDE

ESCOLA – NOME/LOCAL	CÓDIGO: 1 2 0 1 0 9 0
—	Nº LOTE
INTERVENÇÃO: CRECHE + PRÉ-ESCOLA – CR–1EA	01
ETAPA/FASE TÉCNICA: PROJETO EXECUTIVO DE ARQUITETURA	TIPO PROJETO: PAD CR–1EA / DATA: MAR/2020 / ETAPA/FASE TÉCNICA: PE–ARQ
CONTEÚDO: PLANTA E DETALHES DE COBERTURA	ESCALA: INDICADA / FOLHA: 03/11 / REVISÃO: 0


PAD CR-1EA

101


1201060_01APED000300_01

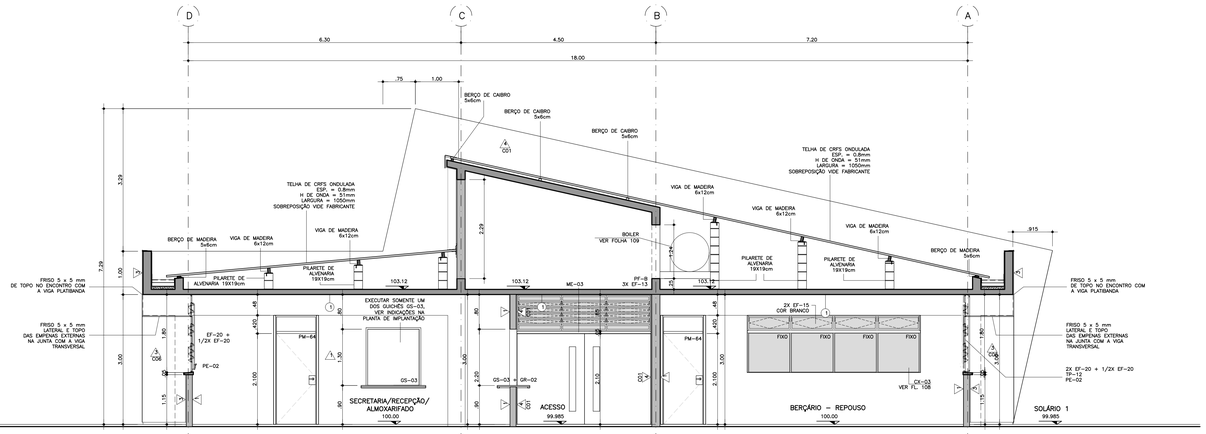

CORTE A

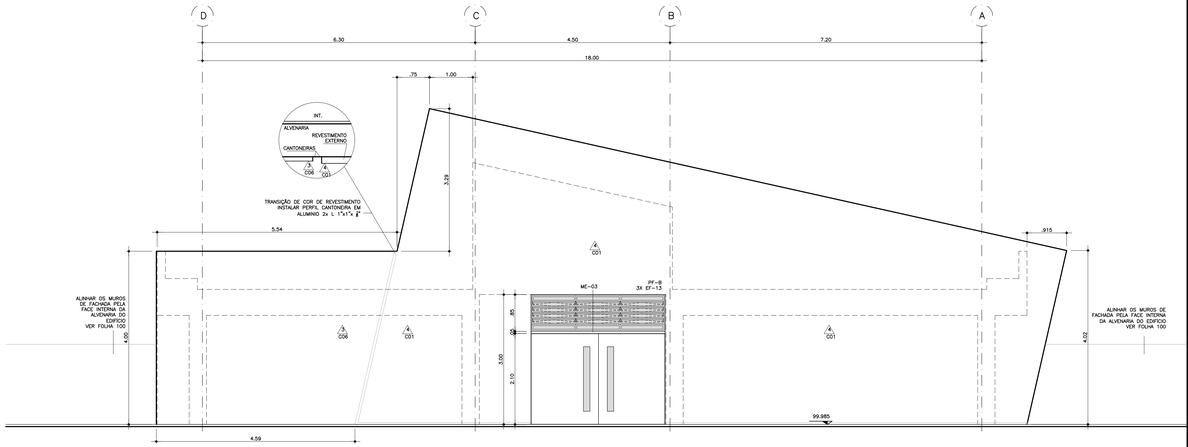


ELEVAÇÃO 01

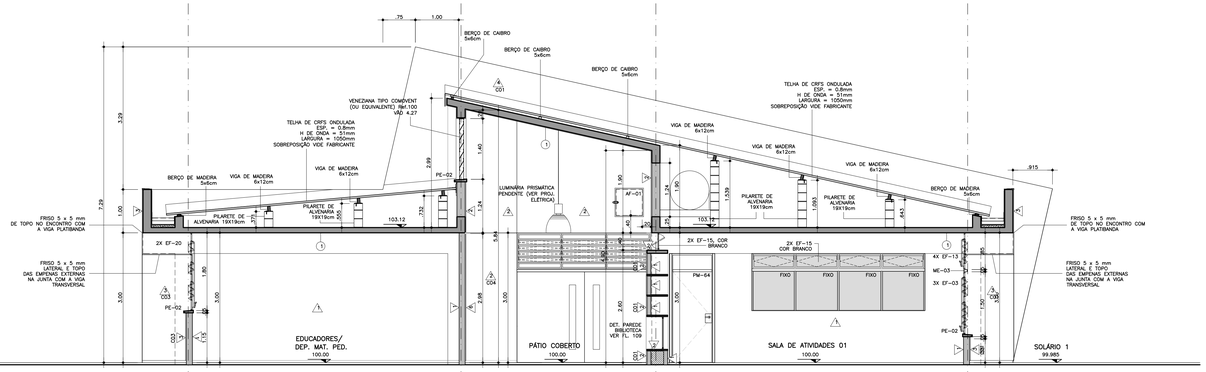


CORTE B



ELEVAÇÃO 02

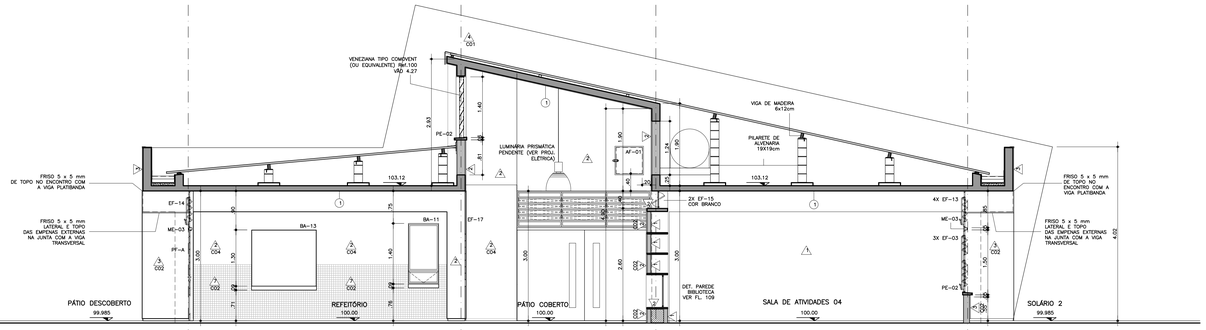

CORTE C

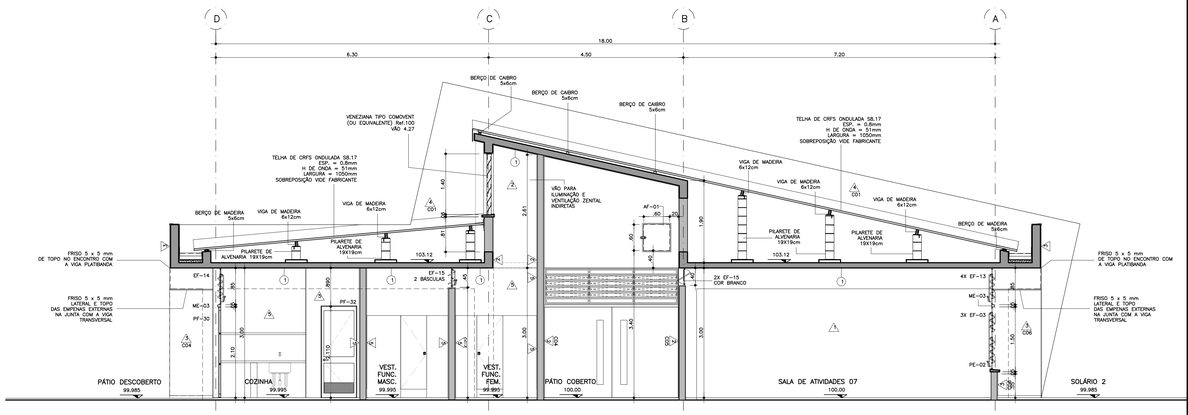

CORTE D

ESPECIFICAÇÃO COMPLEMENTAR DE CORES:

01. AS PEÇAS DE FIXAÇÃO DO COMOVENT, JUNTO À COBERTURA: COR BRANCA.
02. TUDO OS CAIXILHOS EXTERNOS: COR GRAFITE.
03. CAIXILHOS INTERNOS REFERENTES AS FACES DAS SALAS DE AULA DE FRENTE A CIRCULAÇÃO E REFEITÓRIO: COR BRANCA.
04. BATENTES METÁLICOS DAS PORTAS DAS SALAS DE AULA E DO LACTÁRIO: COR BRANCA.
05. PORTAS DE MADEIRA DAS SALAS DE AULA: COR BRANCA.
06. PORTAS E CAIXILHOS DO LACTÁRIO E SALA DE AMAMENTAÇÃO: COR BRANCA.
07. CAIXILHOS, BATENTES E PORTAS INTERNAS REFERENTES AOS DEMAIS AMBIENTES (FACES OPOSTAS ÀS SALAS DE AULA): NAS MESMAS CORES DA PAREDES ONDE ESTIVEREM INSTALADOS — LARANJA NO "CONJUNTO" DA COZINHA/LAVANDERIA, VERDE LOUSA ESCOLAR NO CONJUNTO DOS SANITÁRIOS/DIRETORIA, AZUL PROFUNDO EM PARTE DA SECRETARIA, VER DEMAIS ESPECIFICAÇÕES ANOTADAS NAS PLANTAS BAIXAS E CORTES.
08. OS CONDUTORES DE ÁGUAS PLUVAIS DEVERÃO SER PINTADOS NA COR BRANCA.

PAD CR-1EA 102

CÓD.	COR	ESP.
01	07	0,18
02	07	0,25
03	07	0,35
04	07	0,50
05	07	0,70
06	07	0,13
07	07	0,10
08	08	0,13
09	09	0,18
250	250	0,10
251	251	0,13
252	252	0,13
253	253	0,18
254	254	0,25

Nº	MODIFICACOES	APROVACAO	DATA	APROVACAO	DATA
		AUTOR DO PROJETO		FDE	
9					
8					
7					
6					
5					
4					
3					
2					
1	ACRESC ENFERMARIA/SALA RECEPÇÃO/CONSULT/SALA ATIVID 07		SIMEIA	OUT/2021	

OBSERVACOES

DESENHOS DE REFERENCIA

N.	APROVACAO	DATA
	FDE	

	APROVACAO	DATA
	AUTOR DO PROJETO	

TABELA DE ACABAMENTOS

PISO
1. PISO VINÍLICO – TRANSITO PESADO 2mm – EM MANTA TONALIDADE CINZA CLARO, DE SUPERFÍCIE HOMOGÊNEA. UTILIZAR RODAPÉS DE PORCELANATO ESMALTADO ALTO TRÁFEGO, SEM BRILHO, ANTI-DERRAPANTE, MARCA CECRISA–PORTINARI, MODELO YORK SGR NAT BOLD, FORMATO 60x60cm, JUNTA CINZA CLARO.
2. PORCELANATO ESMALTADO ALTO TRÁFEGO, SEM BRILHO, ANTI-DERRAPANTE MARCA CECRISA–PORTINARI, MODELO LOFT SGR NAT BOLD, FORMATO 60x60cm, JUNTA CINZA CLARO (COM DO PISO), ASSENTADO SOBRE CONTRA–PISO REGULARIZADO. UTILIZAR RODAPÉS DE MESMO FABRICANTE E MODELO EM TODO O PERÍMETRO DE ASSENTAMENTO.
3. PORCELANATO ESMALTADO ALTO TRAFEGO, SEM BRILHO, ANTI–DERRAPANTE, MARCA CECRISA–PORTINARI, MODELO YORK SGR NAT BOLD, FORMATO 60x60cm, JUNTA CINZA CLARO (COM DO PISO), ASSENTADO SOBRE CONTRA–PISO REGULARIZADO. UTILIZAR RODAPÉS DE MESMO FABRICANTE E MODELO EM TODO O PERÍMETRO DE ASSENTAMENTO.
4. CIMENTADO DESEMPENADO, CONFORME FICHA DE SERVIÇOS FDE S12.04

TETO
1. PINTURA LÁTEX LINHA ECONOMICA COR BRANCA, SOBRE MASSA NIVELADORA APLICADO EM CHAPISCO E EMBOÇO DESEMPENADO

PAREDE
1. PINTURA ESMALTE A BASE DE AGUA, ACETINADO, SOBRE GESSO, ESP.=5mm, COR BRANCA (AMBIENTES FECHADOS)
2. PINTURA ESMALTE A BASE DE AGUA, ACETINADO, SOBRE GESSO, ESP.=5mm
   C01 = COR VERMELHO — C03 = COR VERDE MILO — C05 = COR AZUL CELESTE
   C02 = COR AMARELO — C04 = COR LARANJA
   SEM INDICAÇÃO = COR BRANCA
3. PINTURA LÁTEX STANDARD, SOBRE CHAPISCO E EMBOÇO DESEMPENADO
   C01 = COR VERMELHO — C03 = COR VERDE MILO — C05 = COR AZUL CELESTE
   C02 = COR AMARELO — C04 = COR LARANJA — C06 = COR LAGUNA
   SEM INDICAÇÃO = COR BRANCO NEVE. (OU EQUIVALENTE)
4. PINTURA LÁTEX STANDARD, SOBRE CHAPISCO, EMBOÇO E REBOCO DESEMPENADO
   C01 = COR AZUL PROFUNDO
5. AZULEJO BRANCO LISO BRILHANTE, 30x40cm, ASSENTADO SOBRE CHAPISCO E EMBOÇO DESEMPENADO, VER ALTURA NOS DESENHOS
6. PINTURA ESMALTE ACETINADO BASE D'ÁGUA LOUSA VERDE ESCOLAR, SOBRE MASSA NIVELADORA APLICADO EM CHAPISCO E EMBOÇO DESEMPENADO
7. PASTILHA DE PORCELANA 5x5cm DO PISO ATÉ ALTURA DE 1.30m, REJUNTE BRANCO
   C01 = JATOBÁ AZUL SAFIRA – JNL-8808 — C02 = JATOBÁ AMARELO TOPÁZIO – JNL-8200

ODVO
arquitetura e urbanismo ltda
ARQUITETOS: OMAR DALANK, VICTOR OLIVEIRA CASTRO
RESPONSÁVEL TÉCNICO: OMAR DALANK, CAU: A26564-0
ODVO ARQUITETURA E URBANISMO
AV. PIRANGA, 103, 8º ANDAR. CEP 01046 010 SÃO PAULO SP
TEL +55 11 3237 4848 odvo@odvo.com.br www.odvo.com.br


FDE
FUNDAÇÃO PARA O DESENVOLVIMENTO DA EDUCAÇÃO

FUNDAÇÃO PARA O DESENVOLVIMENTO DA EDUCAÇÃO – FDE


ESCOLA – NOME/LOCAL: –		CÓDIGO: 12|01|09|0	
INTERVENÇÃO: CRECHE + PRÉ–ESCOLA – CR–1EA		Nº LOTE: 01	
ETAPA/ÁREA TÉCNICA: PROJETO EXECUTIVO DE ARQUITETURA	TIPO PROJETO: PAD CR–1EA	DATA: MAR/2020	ETAPA/ÁREA TÉCNICA: PE–ARQ
CONTEÚDO: CORTES TRANSVERSAIS A, B, C, D / ELEVAÇÕES 1 e 2	ESCALA: 1/50	FOLHA: 04/11	REVISÃO: 01

120109DJ01APE000401_01

CORTE F

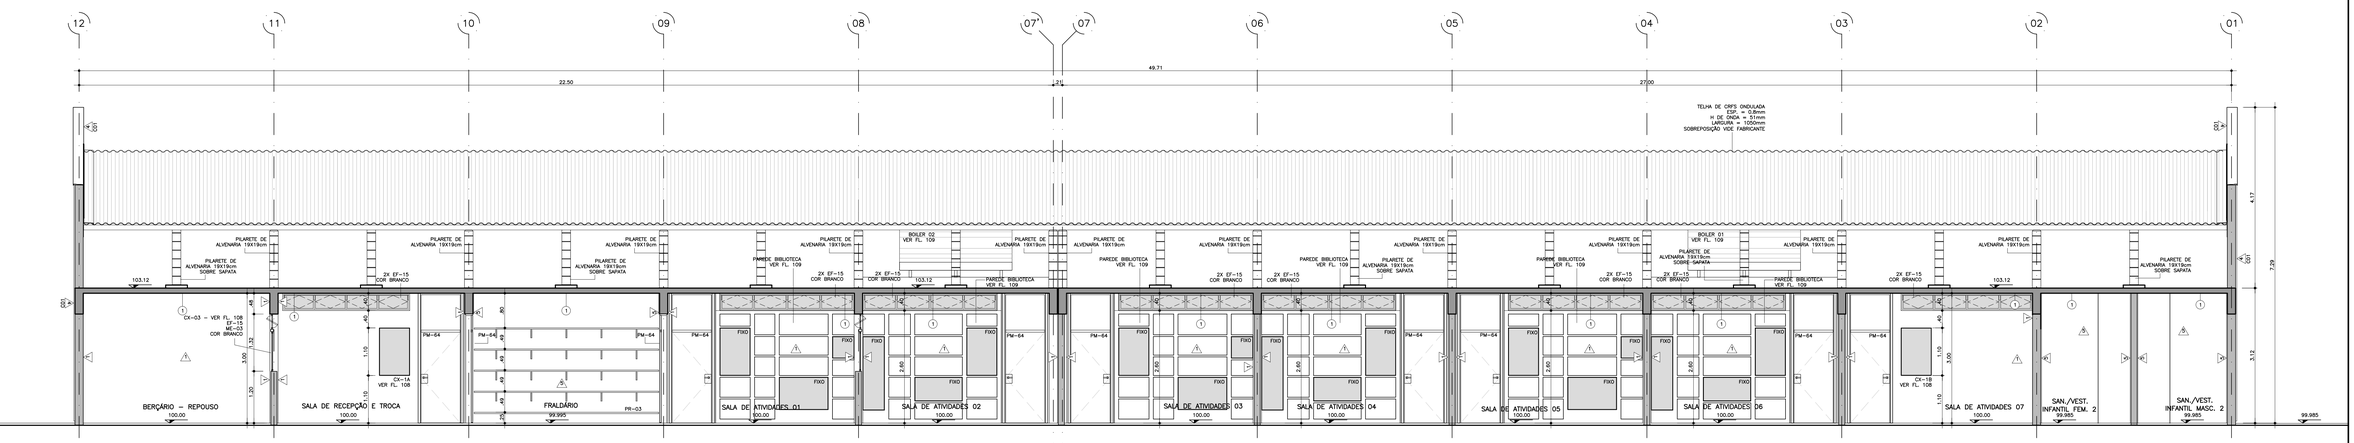


CORTE H

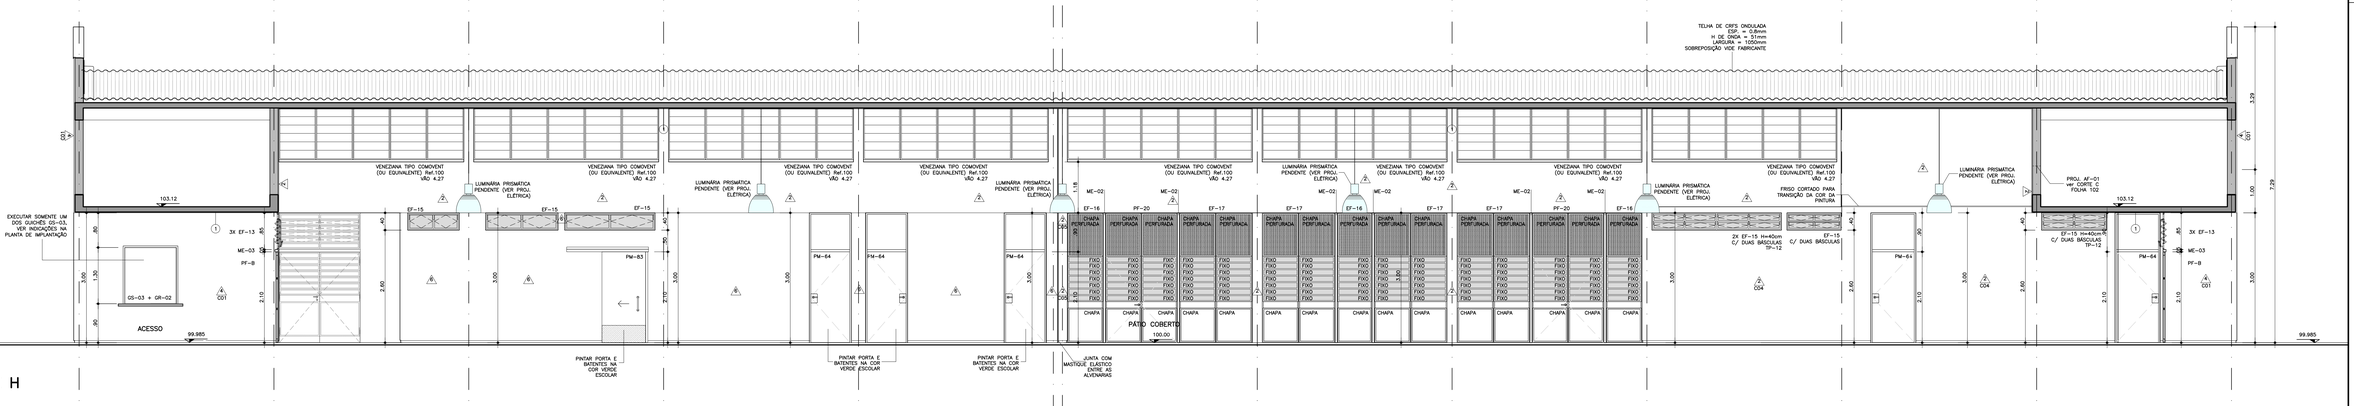

CORTE I

ELEVAÇÃO 03

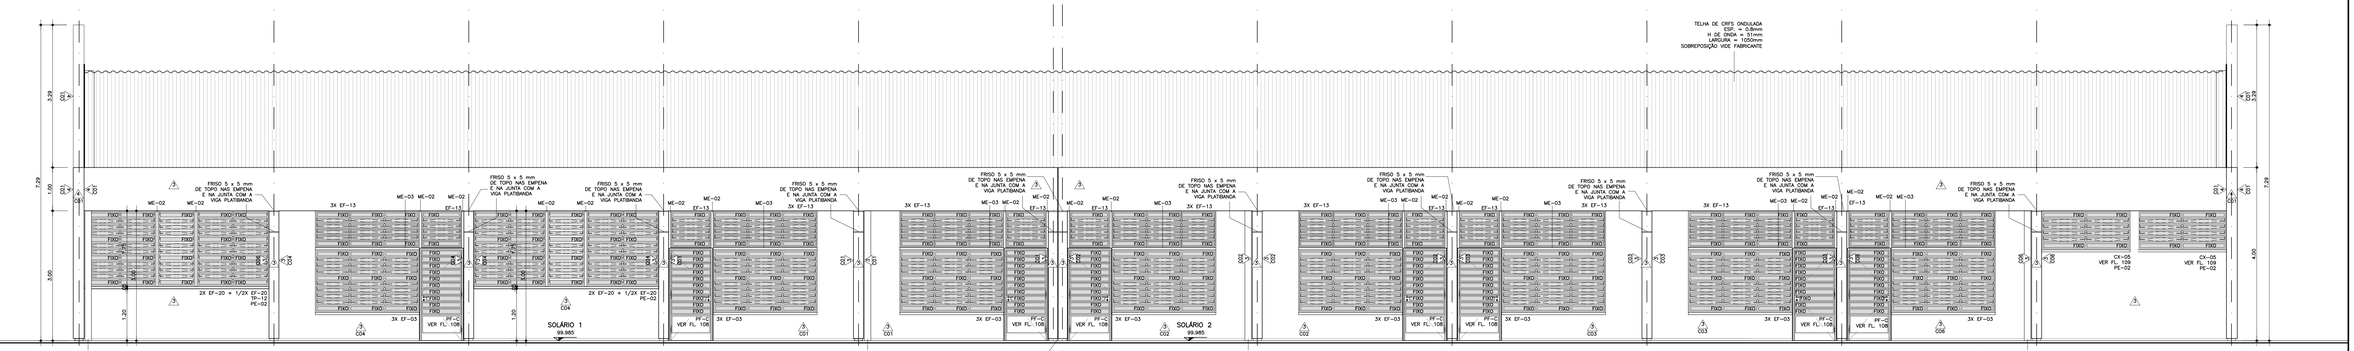

PAD CR-1EA

103

CÓD.	COR	ESP.
01	07	0,18
02	07	0,25
03	07	0,35
04	07	0,50
05	07	0,70
06	07	0,13
07	07	0,10
08	08	0,13
09	09	0,18
250	250	0,10
251	251	0,13
252	252	0,13
253	253	0,18
254	254	0,25

nº	MODIFICACOES	APROVACAO	DATA
9			
8			
7			
6			
5			
4			
3			
2			
1	ACRESC ENFERMARIA/SALA RECEPÇÃO/CONSULT/SALA ATIVID 07	SIMEIA	OUT/2021
△		AUTOR DO PROJETO	FDE

OBSERVACOES

DESENHOS DE REFERENCIA

N.

	APROVACAO	DATA
AUTOR DO PROJETO		
FDE		

TABELA DE ACABAMENTOS

PISO

1. PISO VINÍLICO – TRANSITO PESADO 2mm – EM MANTA TONALIDADE CINZA CLARO, DE SUPERFÍCIE HOMOGÊNEA, UTILIZAR RODAPÉS VINÍLICOS A PARTIR DO MESMO PISO FORMANDO CANTOS ARREDONDADOS EM TODO O PERÍMETRO DE INSTALAÇÃO.
2. PORCELANATO ESMALTADO ALTO TRAFEGO, SEM BRILHO, ANTI-DERRAPANTE, MARCA CECRISA–PORTINARI, MODELO LOFT SGR NAT BOLD, FORMATO 60x60cm, JUNTA CINZA CLARO (COM DO PISO), ASSENTADO SOBRE CONTRA-PISO REGULARIZADO. UTILIZAR RODAPÉS DE MESMO FABRICANTE E MODELO EM TODO O PERÍMETRO QUE NÃO HOUVER AZULEJO.
3. PORCELANATO ESMALTADO ALTO TRAFEGO, SEM BRILHO, ANTI-DERRAPANTE, MARCA CECRISA–PORTINARI, MODELO YORK SGR NAT BOLD, FORMATO 60x60cm, JUNTA CINZA CLARO (COM DO PISO), ASSENTADO SOBRE CONTRA-PISO REGULARIZADO. UTILIZAR RODAPÉS DE MESMO FABRICANTE E MODELO EM TODO O PERÍMETRO DE ASSENTAMENTO.
4. CIMENTADO DESEMPENADO, CONFORME FICHA DE SERVIÇOS FDE S12.04

TETO

1. PINTURA LÁTEX LINHA ECONOMICA COR BRANCA, SOBRE MASSA NIVELADORA APLICADO EM CHAPISCO E EMBOÇO DESEMPENADO

PAREDE

1. PINTURA ESMALTE A BASE DE AGUA, ACETINADO, SOBRE GESSO, ESP.=5mm, COR BRANCA (AMBIENTES FECHADOS)
2. PINTURA ESMALTE A BASE DE AGUA, ACETINADO, SOBRE GESSO, ESP.=5mm
   C01 = COR VERMELHÃO — C03 = COR VERDE MILO — C05 = COR AZUL CELESTE
   C02 = COR AMARELO — C04 = COR LARANJA — C06 = COR LAGUNA
   SEM INDICAÇÃO = COR BRANCA
3. PINTURA LÁTEX STANDARD, SOBRE CHAPISCO E EMBOÇO DESEMPENADO
   C01 = COR VERMELHÃO — C03 = COR VERDE MILO — C05 = COR AZUL CELESTE
   C02 = COR AMARELO — C04 = COR LARANJA — C06 = COR LAGUNA
   SEM INDICAÇÃO = COR BRANCO NEVE (OU EQUIVALENTE)
4. PINTURA LÁTEX STANDARD, SOBRE CHAPISCO, EMBOÇO E REBOCO DESEMPENADO
   C01 = COR AZUL PROFUNDO
5. AZULEJO BRANCO LISO BRILHANTE, 30x40cm, ASSENTADO SOBRE CHAPISCO E EMBOÇO DESEMPENADO, VER ALTURA NOS DESENHOS
6. PINTURA ESMALTE ACETINADO BAIO, COR D'AGUA LOUSA VERDE ESCOLAR, SOBRE MASSA NIVELADORA APLICADO EM CHAPISCO E EMBOÇO DESEMPENADO
7. PINTURA DE PORCELANA 5x5cm DO PISO ATÉ ALTURA DE 1.30m, REJUNTE BRANCO
   C01 = JATOBÁ AZUL SAFIRA – JN_6806 — C02 = JATOBÁ AMARELO TOPAZIO – JN_6200

07. CAIXILHOS, BATENTES E PORTAS INTERNAS REFERENTES AOS DEMAIS AMBIENTES (FACES OPOSTAS ÀS SALAS DE AULA); NAS MESMAS CORES DA PAREDES ONDE ESTIVEREM INSTALADAS – LAMINA/O NO "CONJUNTO" DA COZINHA/LAVANDERIA, VERDE ESCOLAR NO CONJUNTO DOS SANITÁRIOS/DIRETORIA, AZUL PROFUNDO EM PARTE DA SECRETARIA, VER DEMAIS ESPECIFICAÇÕES ANOTADAS NAS PLANTAS, CORTES E AMPLIAÇÕES.
08. OS CONDUTORES DE ÁGUAS PLUVIAS DEVERÃO SER PINTADOS COM ESMALTE A BASE D'ÁGUA ACETINADO NA COR BRANCA.

ESPECIFICAÇÃO COMPLEMENTAR DE CORES:

01. AS PEÇAS DE FIXAÇÃO DO COMOVENT, JUNTO À COBERTURA; COR BRANCA.
02. TODOS OS CAIXILHOS EXTERNOS; COR GRAFITE.
03. CAIXILHOS INTERNOS REFERENTES AS FACES DAS SALAS DE AULA DE FRENTE A CIRCULAÇÃO; COR BRANCA.
04. BATENTES METÁLICOS DAS PORTAS DAS SALAS DE AULA E DO LACTÁRIO; COR BRANCA.
05. PORTAS DE MADEIRA DAS SALAS DE AULA; COR BRANCA.
06. PORTAS E CAIXILHOS DO LACTÁRIO E SALA DE AMAMENTAÇÃO; COR BRANCA.

FDE
FUNDAÇÃO PARA O DESENVOLVIMENTO DA EDUCAÇÃO


PROJETO DESENVOLVIDO POR ODVO ARQUITETURA E URBANISMO A PARTIR DO PAD CR-1 12.01.044
RESPONSÁVEL TÉCNICO: OMAR MOHAMAD DALANK - CAU A26564-0

FUNDAÇÃO PARA O DESENVOLVIMENTO DA EDUCAÇÃO – FDE


ESCOLA – NOME/LOCAL: –			CÓDIGO: 1,2|0,1|0,9|0
INTERVENÇÃO: CRECHE + PRÉ–ESCOLA – CR–1EA			Nº LOTE: 01
ETAPA/AREA TÉCNICA: PROJETO EXECUTIVO DE ARQUITETURA	TIPO PROJETO: PAD CR–1EA	DATA: MAR/2020	ETAPA/AREA TÉCNICA: PE–ARQ
CONTEÚDO: CORTES LONGITUDINAIS F, H E I / ELEVAÇÃO 03	ESCALA: 1/50	FOLHA: 05/11	REVISÃO: 01

1201090_01APE000501_01


CORTE E

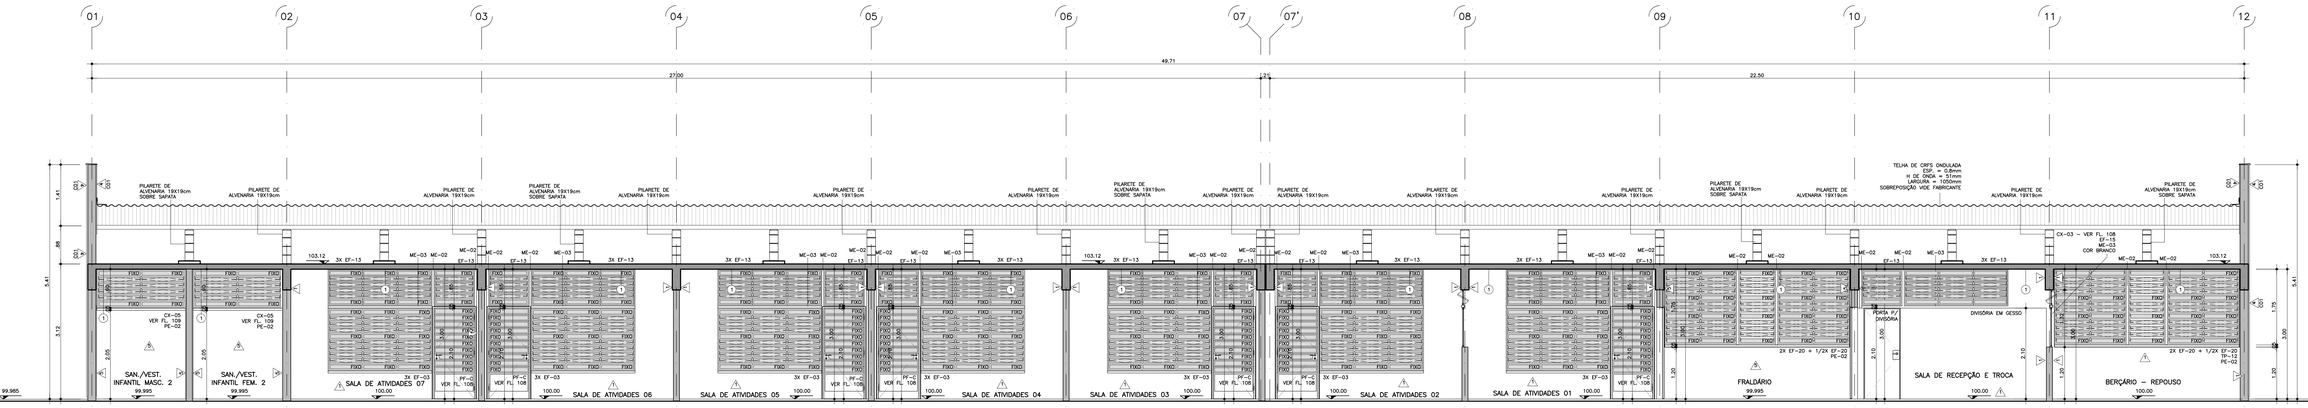

CORTE G

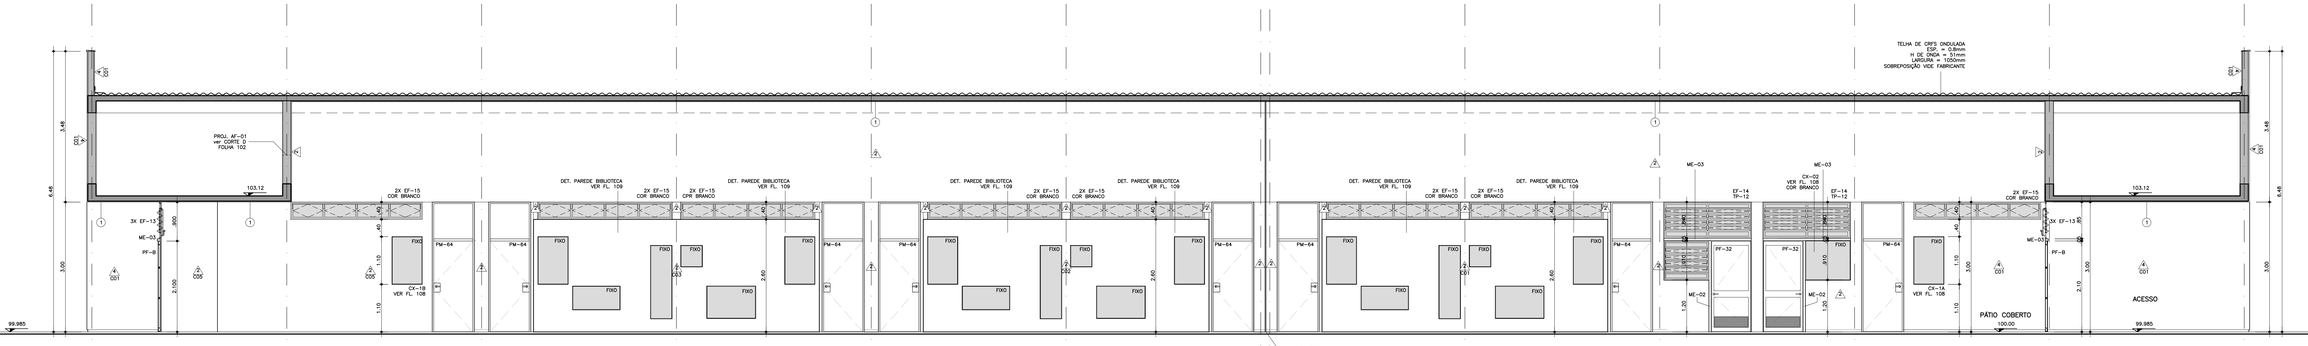

ELEVAÇÃO 04

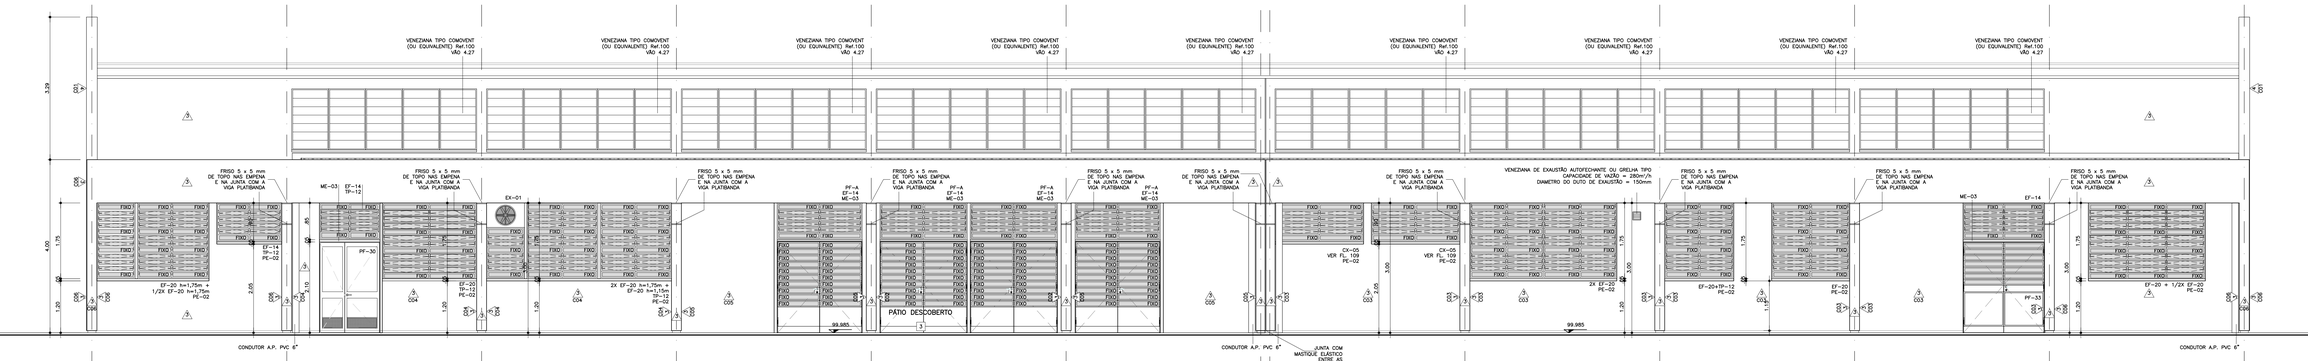

ESPECIFICAÇÃO COMPLEMENTAR DE CORES:

01. AS PEÇAS DE FIXAÇÃO DO COMOVENT, JUNTO À COBERTURA: COR BRANCA.
02. TODOS OS CAIXILHOS EXTERNOS: COR GRAFITE.
03. CAIXILHOS INTERNOS REFERENTES AS FACES DAS SALAS DE AULA DE FRENTE A CIRCULAÇÃO E REFEITÓRIO: COR BRANCA.
04. BATENTES METÁLICOS DAS PORTAS DAS SALAS DE AULA E DO LACTÁRIO: COR BRANCA.
05. PORTAS DE MADEIRA: PINTURA ESMALTE COR BRANCA.
06. PORTAS E CAIXILHOS DO LACTÁRIO E SALA DE AMAMENTAÇÃO: COR BRANCA.
07. CAIXILHOS, BATENTES E PORTAS INTERNAS REFERENTES AOS DEMAIS AMBIENTES (FACES OPOSTAS ÀS SALAS DE AULA): NAS MESMAS CORES DA PAREDES ONDE ESTIVEREM INSTALADOS – LARANJA NO "CONJUNTO" DA COZINHA/LAVANDERIA, VERDE LOUSA ESCOLAR NO CONJUNTO DOS SANITÁRIOS/DIRETORIA, AZUL PROFUNDO EM PARTE DA SECRETARIA, VER DEMAIS ESPECIFICAÇÕES ANOTADAS NAS PLANTAS, CORTES E AMPLIAÇÕES.
08. OS CONDUTORES DE ÁGUAS PLUVIAIS DEVERÃO SER PINTADOS COM ESMALTE A BASE D'ÁGUA ACETINADO NA COR BRANCA.

PAD CR-1EA

104

CÓD.	COR	ESP.
01	07	0.18
02	07	0.25
03	07	0.35
04	07	0.50
05	07	0.70
06	07	0.13
07	07	0.10
08	08	0.13
09	09	0.18
250	250	0.10
251	251	0.13
252	252	0.13
253	253	0.18
254	254	0.25

Nº	MODIFICAÇÕES	APROVAÇÃO	DATA
9			
8			
7			
6			
5			
4			
3			
2			
1	ACRESC ENFERMARIA/SALA RECEPÇÃO/CONSULT/SALA ATIVID 07	SIMEA	OUT/2021
0		AUTOR DO PROJETO	FDE

OBSERVAÇÕES

DESENHOS DE REFERENCIA — N.

APROVAÇÃO	DATA
AUTOR DO PROJETO	
APROVAÇÃO	DATA
FDE	

TABELA DE ACABAMENTOS

PISO	1	PISO VINÍLICO – TRÂNSITO PESADO 2mm – EM MANTA TONALIDADE CINZA CLARO, DE SUPERFÍCIE HOMOGÊNEA. UTILIZAR RODAPÉS VINÍLICOS A PARTIR DO MESMO PISO FORNANDO CANTOS ARREDONDADOS EM TODO O PERÍMETRO DE INSTALAÇÃO.
	2	PORCELANATO ESMALTADO ALTO TRAFEGO, SEM BRILHO, ANTI–DERRAPANTE, MARCA CECRISA–PORTINARI, MODELO LOFT SGR NAT BOLD, FORMATO 60x60cm, JUNTA CINZA CLARO (COR DO PISO), ASSENTADO SOBRE CONTRA–PISO REGULARIZADO. UTILIZAR RODAPÉS DE MESMO FABRICANTE E MODELO EM TODO O PERÍMETRO QUE NÃO HOUVER AZULEJO.
	3	PORCELANATO ESMALTADO ALTO TRAFEGO, SEM BRILHO, ANTI–DERRAPANTE, MARCA CECRISA–PORTINARI, MODELO YORK SGR NAT BOLD, FORMATO 60x60cm, JUNTA CINZA CLARO (COR DO PISO), ASSENTADO SOBRE CONTRA–PISO REGULARIZADO. UTILIZAR RODAPÉS DE MESMO FABRICANTE E MODELO EM TODO O PERÍMETRO DE ASSENTAMENTO.
	4	CIMENTADO DESEMPENADO, CONFORME FICHA DE SERVIÇOS FDE S12.04
TETO	1	PINTURA LÁTEX LINHA ECONOMICA COR BRANCA, SOBRE MASSA NIVELADORA APLICADO EM CHAPISCO E EMBOÇO DESEMPENADO

PAREDE		
	1	PINTURA ESMALTE A BASE DE AGUA, ACETINADO, SOBRE GESSO, ESP.=5mm, COR BRANCA (AMBIENTES FECHADOS)
	2	PINTURA ESMALTE A BASE DE AGUA, ACETINADO, SOBRE GESSO, ESP.=5mm C01 = COR VERMELHO C03 = COR VERDE NILO C05 = COR AZUL CELESTE C02 = COR AMARELO C04 = COR LARANJA SEM INDICAÇÃO = COR BRANCA
	3	PINTURA LÁTEX STANDARD, SOBRE CHAPISCO E EMBOÇO DESEMPENADO C01 = COR VERMELHO C03 = COR VERDE NILO C05 = COR AZUL CELESTE C02 = COR AMARELO C04 = COR LARANJA C06 = COR LAGUNA SEM INDICAÇÃO = COR BRANCO NEVE (OU EQUIVALENTE)
	4	PINTURA LÁTEX STANDARD, SOBRE CHAPISCO, EMBOÇO E REBOCO DESEMPENADO C01 = COR AZUL PROFUNDO
	5	AZULEJO BRANCO LISO BRILHANTE, 30x40cm, ASSENTADO SOBRE CHAPISCO E EMBOÇO DESEMPENADO, VER ALTURA NOS DESENHOS
	6	PINTURA ESMALTE ACETINADO BASE D'ÁGUA LOUSA VERDE ESCOLAR, SOBRE MASSA NIVELADORA APLICADO EM CHAPISCO E EMBOÇO DESEMPENADO
	7	PASTILHA DE PORCELANA 5x5cm – DO PISO ATÉ ALTURA DE 1.30m, REJUNTE BRANCO C01 = JATOBÁ AZUL SAFIRA – JN_6806 C02 = JATOBÁ AMARELO TOPÁZIO – JN_8200


FDE
FUNDAÇÃO PARA O DESENVOLVIMENTO DA EDUCAÇÃO

PROJETO DESENVOLVIDO POR ODVO ARQUITETURA E URBANISMO A PARTIR DO PAD CR-1 12.01.044
RESPONSÁVEL TÉCNICO: OMAR MOHAMAD DALANK - CAU: A265664-0


FUNDAÇÃO PARA O DESENVOLVIMENTO DA EDUCAÇÃO – FDE

ESCOLA – NOME/LOCAL: –		CÓDIGO: 1 2 0 1 0 9 0	
INTERVENÇÃO: CRECHE + PRÉ–ESCOLA – CR–1EA			Nº LOTE: 01
ETAPA/ÁREA TÉCNICA: PROJETO EXECUTIVO DE ARQUITETURA	TIPO PROJETO: PAD CR–1EA	DATA: MAR/2020	ETAPA/ÁREA TÉCNICA: PE–ARQ
CONTEÚDO: CORTES LONGITUDINAIS E e G / ELEVAÇÃO 04	ESCALA: 1/50	FOLHA: 06/11	REVISÃO: 01


1201090_01AR000601_01

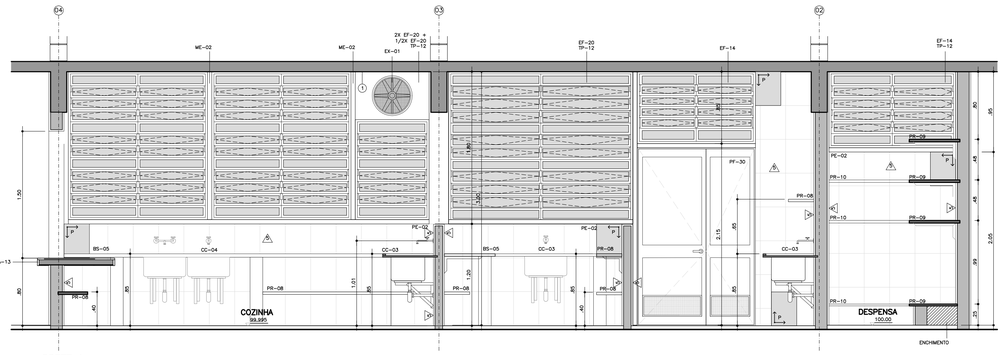


CORTE A

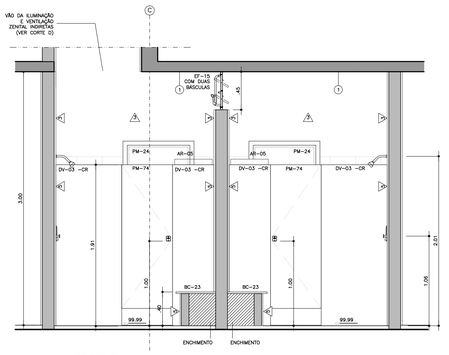


CORTE D

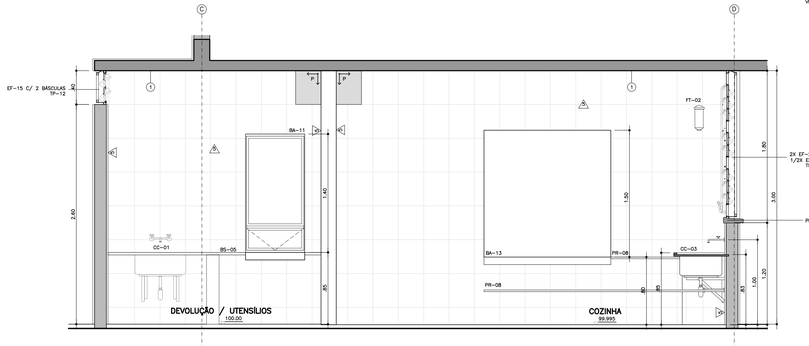

CORTE B

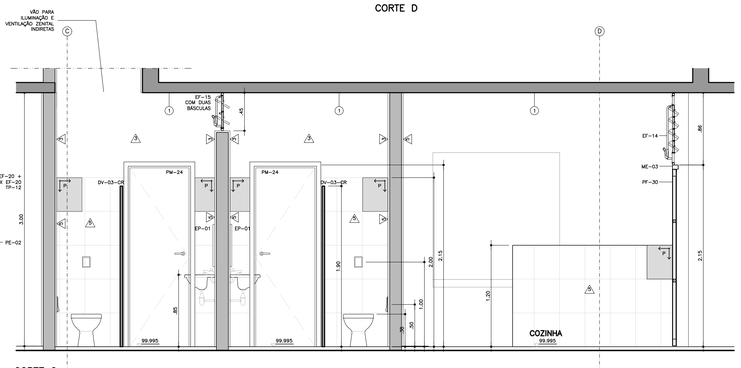


CORTE C

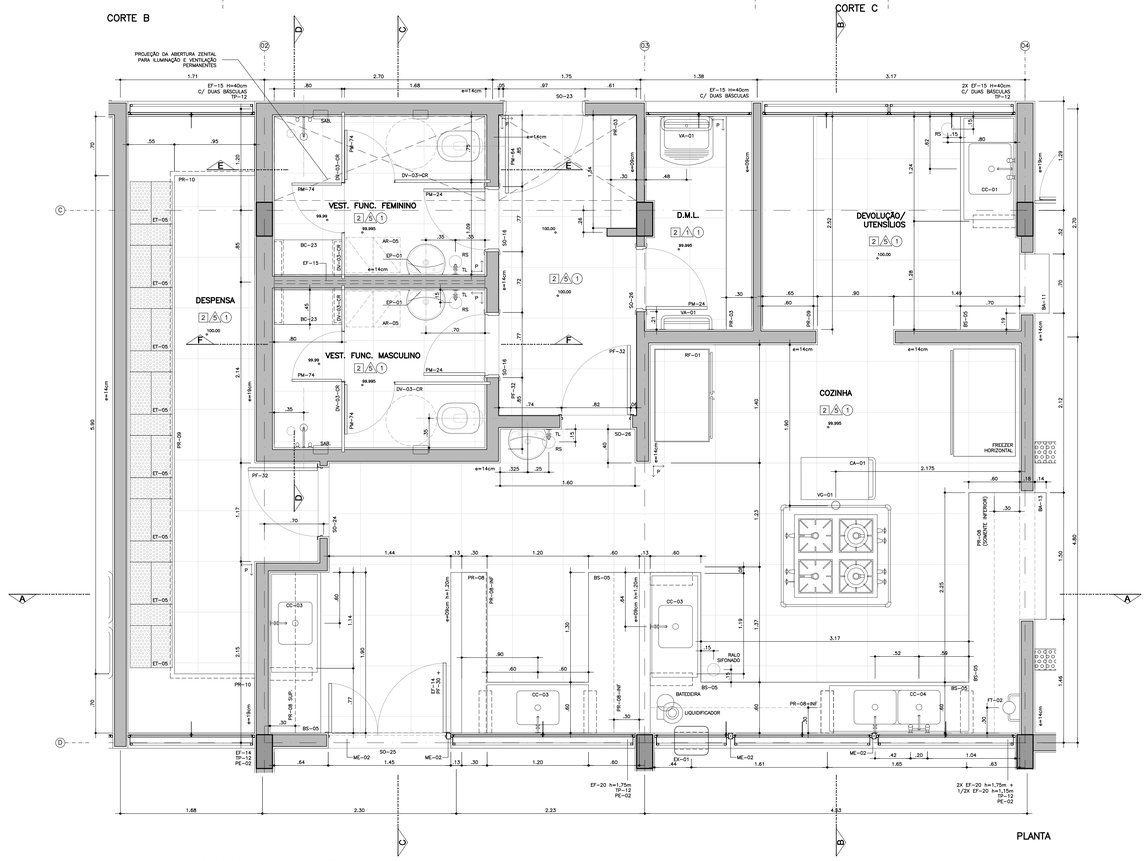


PLANTA


COZINHA / DESPENSA / VEST. FUNC.
ESC 1:25

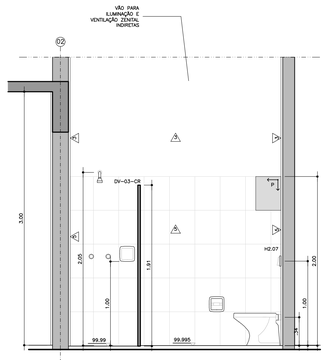

CORTE E

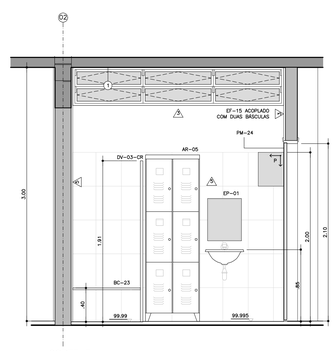

CORTE F

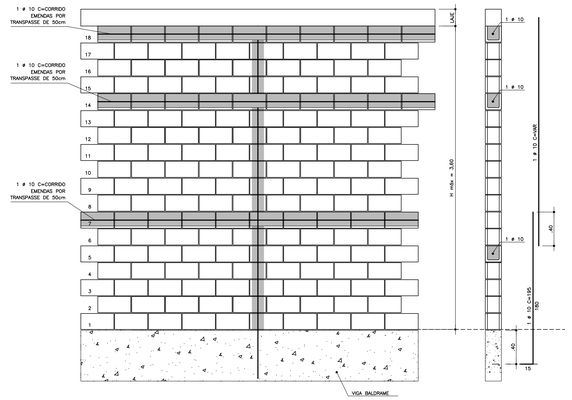


ELEVAÇÃO DAS PAREDES ATÉ h max = 3,60m
ESC. 1:25

CORTE


OBSERVAÇÃO

UTILIZAR GRAUTE EM TODOS OS ENCONTROS DE PAREDES DE ATÉ h= máx 3,60m

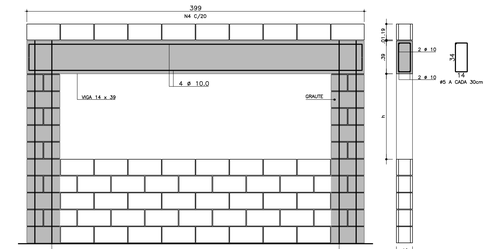


PLANTA DA PRIMEIRA FIADA


DET. P/ ABERTURAS DE JANELAS 2.00m A 3.50m
ESC. 1:25

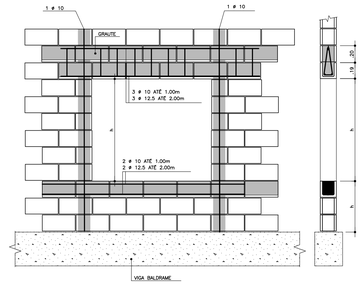

DET. P/ ABERTURAS JANELAS ATÉ 2.00m
ESC. 1:25

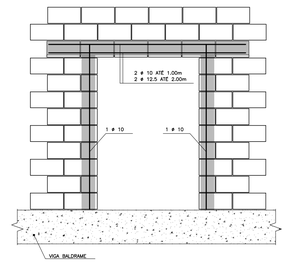

DET. P/ VÃOS DE ATÉ 2.00m
ESC. 1:25

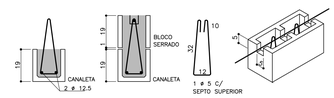

1° GROUTEAMENTO 2° GROUTEAMENTO BLOCO SERRADO

OBS: DEIXAR ESTRIBOS

CORTE CANALETA DUPLA
ESC. 1:25



CORTE CANALETA SIMPLES
ESC. 1:25

ESPECIFICAÇÃO COMPLEMENTAR DE CORES:

01. AS PEÇAS DE FIXAÇÃO DO COMOVENT, JUNTO À COBERTURA: COR BRANCA.
02. TODOS OS CAIXILHOS EXTERNOS: COR GRAFITE.
03. CAIXILHOS INTERNOS REFERENTES ÀS FACES DAS SALAS DE AULA DE FRENTE A CIRCULAÇÃO E REFEITÓRIO: COR BRANCA.
04. PORTAS E CAIXILHOS DAS FACES DAS SALAS DE AULA E DO LACTÁRIO: COR BRANCA.
05. PORTAS DE MADEIRA DAS SALAS DE AULA: COR BRANCA.
06. PORTAS E CAIXILHOS DO LACTÁRIO E SALA DE AMAMENTAÇÃO: COR BRANCA.
07. CAIXILHOS, BATENTES E PORTAS INTERNAS REFERENTES AOS DEMAIS AMBIENTES (FACES OPOSTAS AS SALAS DE AULA): NAS MESMAS CORES DA PAREDES ONDE ESTIVEREM INSTALADAS – LARANJA NO "CONJUNTO" DA COZINHA/LAVANDERIA, VERDE LOUSA ESCOLAR NO CONJUNTO DOS SANITÁRIOS/DIRETORIA, AZUL PROFUNDO EM PARTE DA SECRETARIA, VER DEMAIS ESPECIFICAÇÕES ANOTADAS NAS PLANTAS, CORTES E AMPLIAÇÕES.
08. OS CONDUTORES DE AGUAS PLUVIAIS DEVERÃO SER PINTADOS COM ESMALTE A BASE D'ÁGUA ACETINADO NA COR BRANCA.

PAD CR-1EA

105

CÓD.	COR	ESP.
01	07	0.18
02	07	0.25
03	07	0.35
04	07	0.50
05	07	0.70
06	07	0.13
07	07	0.10
08	08	0.13
09	09	0.18
250	250	0.10
251	251	0.13
252	252	0.13
253	253	0.18
254	254	0.25

9									
8									
7									
6									
5									
4									
3									
2									
1									
△0	MODIFICACOES	APROVACAO	DATA	APROVACAO	DATA	OBSERVACOES	DESENHOS DE REFERENCIA	N.	APROVACAO	DATA
		AUTOR DO PROJETO		FDE					FDE	

TABELA DE ACABAMENTOS


PISO	1	PISO VINÍLICO – TRANSITO PESADO 2mm – EM MANTA TONALIDADE CINZA CLARO, DE SUPERFICIE HOMOGÊNEA, UTILIZAR RODAPES VINÍLICOS A PARTIR DO MESMO PISO FORMANDO CANTOS ARREDONDADOS EM TODO O PERIMETRO DE INSTALAÇÃO.
	2	PORCELANATO ESMALTADO ALTO TRAFEGO, SEM BRILHO, ANTI–DERRAPANTE, MARCA CECRISA–PORTINARI, MODELO LOFT SGR NAT BOLD, FORMATO 60x60cm, JUNTA CINZA CLARO (COR DO PISO), ASSENTADO SOBRE CONTRA–PISO REGULARIZADO. UTILIZAR RODAPÉS DE MESMO FABRICANTE E MODELO EM TODO O PERIMETRO QUE NÃO HOUVER AZULEJO.
	3	PORCELANATO ESMALTADO ALTO TRAFEGO, SEM BRILHO, ANTI–DERRAPANTE, MARCA CECRISA–PORTINARI, MODELO YORK SGR NAT BOLD, FORMATO 60x60cm, JUNTA CINZA CLARO (COR DO PISO), ASSENTADO SOBRE CONTRA–PISO REGULARIZADO. UTILIZAR RODAPÉS DE MESMO FABRICANTE E MODELO EM TODO O PERIMETRO DE ASSENTAMENTO.
	4	CIMENTADO DESEMPENADO, CONFORME FICHA DE SERVIÇOS FDE ST2.04
TETO	1	PINTURA LÁTEX LINHA ECONOMICA COR BRANCA, SOBRE MASSA NIVELADORA APLICADO EM CHAPISCO E EMBOÇO DESEMPENADO
PAREDE	1	PINTURA ESMALTE A BASE DE AGUA, ACETINADO, SOBRE GESSO, ESP.=5mm, COR BRANCA (AMBIENTES FECHADOS)
	2	PINTURA ESMALTE A BASE DE AGUA, ACETINADO, SOBRE GESSO, ESP.=5mm C01 = COR VERMELHO C03 = COR VERDE MUD C05 = COR AZUL CELESTE C02 = COR AMARELO C04 = COR LARANJA SEM INDICAÇÃO = COR BRANCA
	3	PINTURA LÁTEX STANDARD, SOBRE CHAPISCO E EMBOÇO DESEMPENADO C01 = COR AZUL PROFUNDO C03 = COR VERDE MUD C02 = COR AMARELO C04 = COR LARANJA C05 = COR AZUL CELESTE SEM INDICAÇÃO = COR BRANCO NEVE (OU EQUIVALENTE) C06 = COR LAGUNA
	4	PINTURA LÁTEX STANDARD, SOBRE CHAPISCO, EMBOÇO E REBOCO DESEMPENADO C01 = COR AZUL PROFUNDO
	5	AZULEJO BRANCO LISO BRILHANTE, 30x40cm, ASSENTADO SOBRE CHAPISCO E EMBOÇO DESEMPENADO, VER ALTURA NOS DESENHOS
	6	PINTURA ESMALTE ACETINADO BASE D'AGUA LOUSA VERDE ESCOLAR, SOBRE MASSA NIVELADORA APLICADO EM CHAPISCO E EMBOÇO DESEMPENADO
	7	PASTILHA DE PORCELANA 5x5cm DO PISO ATÉ ALTURA DE 1.30m, REJUNTE BRANCO C01 = JATOBÁ AZUL SAFIRA – JN_6806 C02 = JATOBÁ AMARELO TOPAZIO – JN_6200

FDE
FUNDAÇÃO PARA O DESENVOLVIMENTO DA EDUCAÇÃO


PROJETO DESENVOLVIDO POR ODVO ARQUITETURA E URBANISMO A PARTIR DO PAD CR-1 12.01.044
RESPONSÁVEL TÉCNICO: OMAR MOHAMAD BALANK - CAU/ A30564-0

FUNDAÇÃO PARA O DESENVOLVIMENTO DA EDUCAÇÃO – FDE			
ESCOLA – NOME/LOCAL			CÓDIGO 1 2 0 1 0 9 0
CRECHE + PRÉ–ESCOLA – CR–1EA			Nº LOTE 01
ETAPA/AREA TÉCNICA	TIPO PROJETO	DATA	ETAPA/AREA TÉCNICA
PROJETO EXECUTIVO DE ARQUITETURA	PAD CR–1EA	MAR/2020	PE–ARQ
CONTEÚDO	ESCALA	FOLHA	REVISÃO
AMPL. COZINHA / DESP. / VEST. FUNC. E VERGAS	1/25	07/11	0

1201090_01APED00700_01

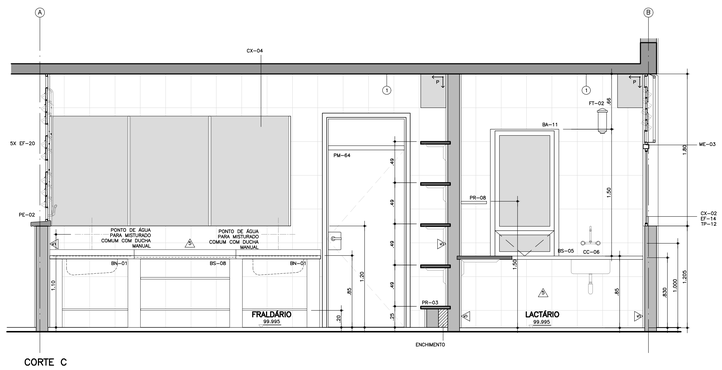


CORTE C

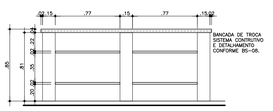


ELEVAÇÃO

BANCADA DE TROCA


ESC 1:25

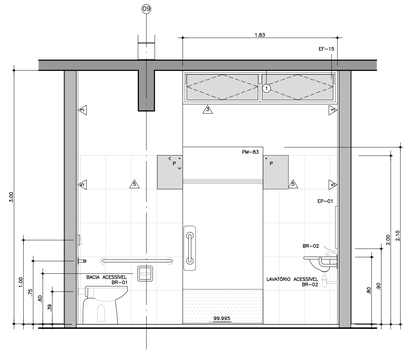


CORTE A

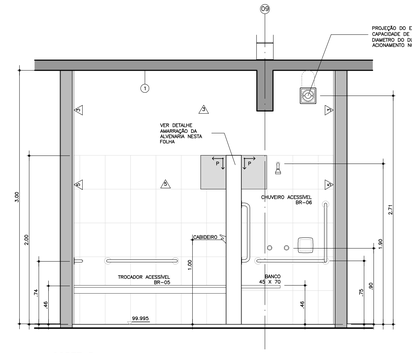

CORTE B

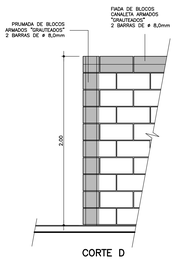


CORTE D

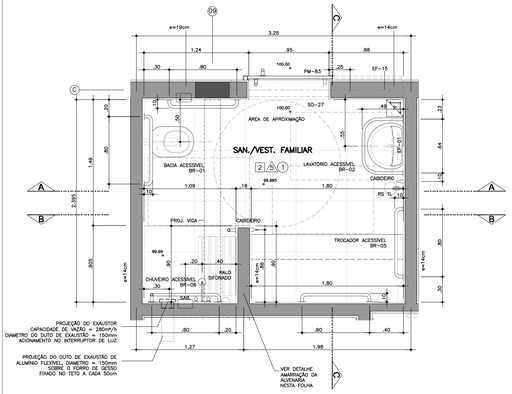


PLANTA

SANITÁRIO / VESTIÁRIO FAMILIAR

ESC 1:25

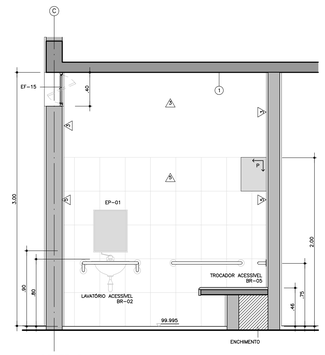

CORTE C

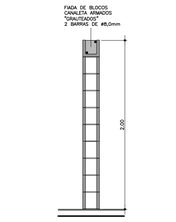


CORTE E

PLANTA

DET. AMARRAÇÃO DA ALVENARIA


ESC 1:25

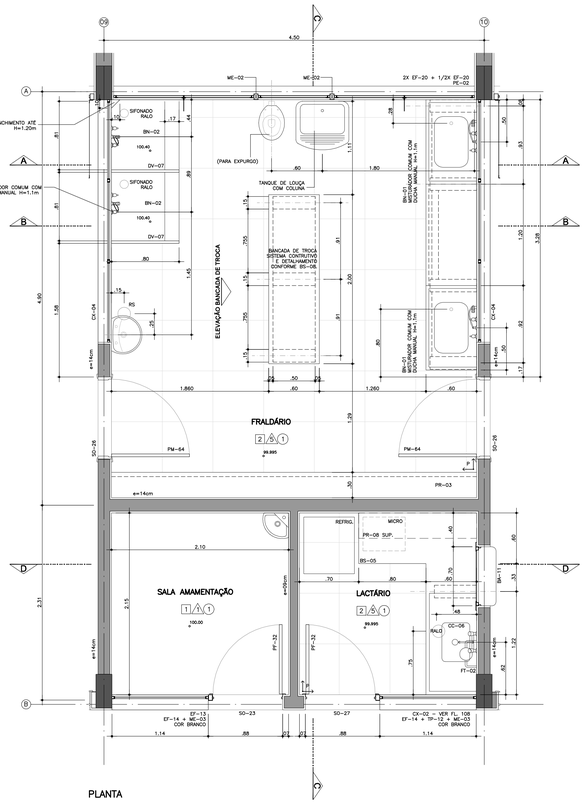


PLANTA

LACTÁRIO / FRALDÁRIO / AMAMENTAÇÃO


ESC 1:25

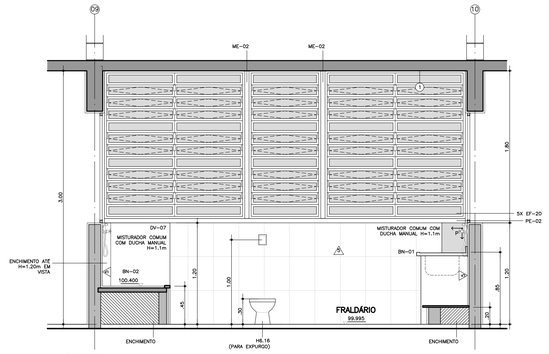


CORTE A

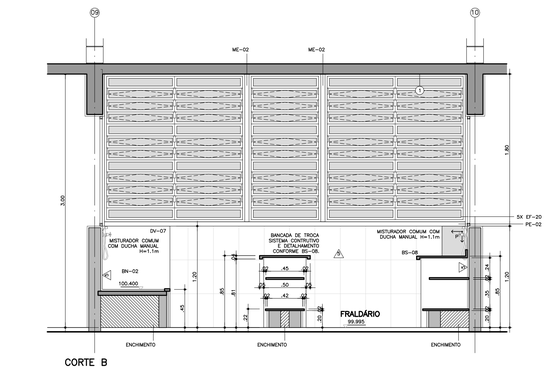


CORTE B

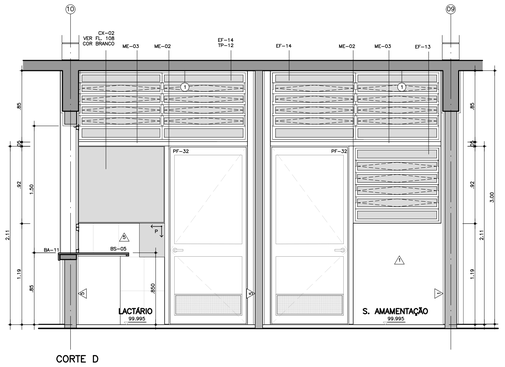


CORTE D

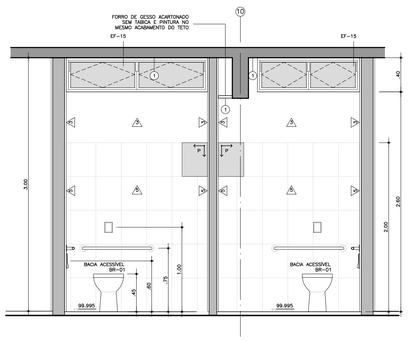

CORTE A

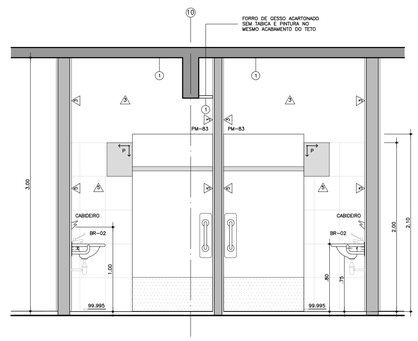


CORTE B

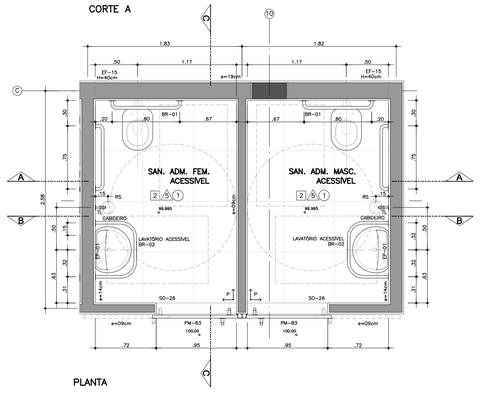

PLANTA

SANITÁRIOS ADMINISTRATIVOS

ESC 1:25

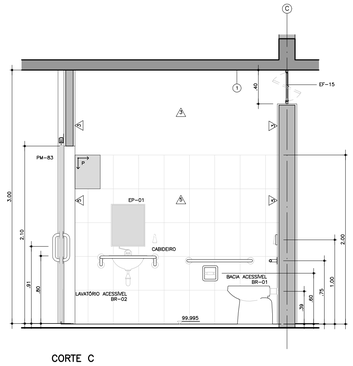

CORTE C

ESPECIFICAÇÃO COMPLEMENTAR DE CORES:

01. AS PEÇAS DE FIXAÇÃO DO CONDIVISE, JUNTO À COBERTURA: COR BRANCA.
02. TODOS OS CAIXILHOS EXTERNOS: COR GRAFITE.
03. CAIXILHOS INTERNOS REFERENTES AS FACES DAS SALAS DE AULA DE FRENTE A CIRCULAÇÃO E REFEITÓRIO: COR BRANCA.
04. BATENTES METÁLICOS DAS PORTAS DAS SALAS DE AULA E DO LACTÁRIO: COR BRANCA.
05. PORTAS DE MADEIRA: COR NATURAL COM VERNIZ INCOLOR.
06. PORTAS E CAIXILHOS DO LACTÁRIO E SALA DE AMAMENTAÇÃO: COR BRANCA.
07. CAIXILHOS, BATENTES E PORTAS INTERNAS REFERENTES AOS DEMAIS AMBIENTES (FACES OPOSTAS AS SALAS DE AULA): NAS MESMAS CORES DA PAREDES ONDE ESTIVEREM INSTALADAS — LARANJA NO "CONJUNTO" DA COZINHA/LAVANDERIA, VERDE LOUSA ESCOLAR NO CONJUNTO DOS SANITÁRIOS/DIRETORIA, AZUL PROFUNDO EM PARTE DA SECRETARIA, VER DEMAIS ESPECIFICAÇÕES ANOTADAS NAS PLANTAS, CORTES E AMPLIAÇÕES.
08. OS CONDUTORES DE ÁGUAS PLUVIAIS DEVERÃO SER PINTADOS COM ESMALTE A BASE D'ÁGUA ACETINADO NA COR BRANCA.

PAD CR-1EA 106

COD.	COR	ESP.
01	07	0,18
02	07	0,25
03	07	0,35
04	07	0,50
05	07	0,70
06	07	0,13
07	07	0,10
08	08	0,13
09	09	0,18
250	250	0,10
251	251	0,13
252	252	0,13
253	253	0,18
254	254	0,25

	MODIFICACOES	APROVACAO	DATA	APROVACAO	DATA
9					
8					
7					
6					
5					
4					
3					
2					
1		AUTOR DO PROJETO		FDE	
0					

OBSERVACOES

DESENHOS DE REFERENCIA

N.	APROVACAO	DATA
	AUTOR DO PROJETO	
	FDE	

TABELA DE ACABAMENTOS

PISO

1. PISO VINÍLICO – TRANSITO PESADO 2mm – EM MANTA TONALIDADE CINZA CLARO, DE SUPERFÍCIE HOMOGÊNEA. UTILIZAR RODAPÉS VINÍLICOS A PARTIR DO MESMO PISO FORMANDO CANTOS ARREDONDADOS EM TODO O PERÍMETRO DE INSTALAÇÃO.
2. PORCELANATO ESMALTADO ALTO TRAFEGO, SEM BRILHO, ANTI–DERRAPANTE, MARCA CECRISA–PORTINARI, MODELO LOFT SGR NAT BOLD, FORMATO 60x60cm, JUNTA CINZA CLARO COM DO PISO, ASSENTADO SOBRE CONTRA–PISO REGULARIZADO. UTILIZAR RODAPÉS DE MESMO FABRICANTE E MODELO EM TODO O PERÍMETRO QUE NÃO HOUVER AZULEJO.
3. PORCELANATO ESMALTADO ALTO TRAFEGO, SEM BRILHO, ANTI–DERRAPANTE, MARCA CECRISA–PORTINARI, MODELO YORK SGR NAT BOLD, FORMATO 60x60cm, JUNTA CINZA CLARO COM DO PISO, ASSENTADO SOBRE CONTRA–PISO REGULARIZADO. UTILIZAR RODAPÉS DE MESMO FABRICANTE E MODELO EM TODO O PERÍMETRO DE ASSENTAMENTO.
4. CIMENTADO DESEMPENADO, CONFORME FICHA DE SERVIÇOS FDE S12.04

TETO

1. PINTURA LÁTEX LINHA ECONOMICA COR BRANCA, SOBRE MASSA NIVELADORA APLICADO EM CHAPISCO E EMBOÇO DESEMPENADO

PAREDE

1. PINTURA ESMALTE A BASE DE AGUA, ACETINADO, SOBRE GESSO, ESP.=5mm, COR BRANCA (AMBIENTES FECHADOS)
2. PINTURA ESMALTE A BASE DE AGUA, ACETINADO, SOBRE GESSO, ESP.=5mm
   CO1 = COR VERMELHO — CO3 = COR VERDE MILO — CO5 = COR AZUL CELESTE
   CO2 = COR AMARELO — CO4 = COR LARANJA
   SEM INDICAÇÃO = COR BRANCA
3. PINTURA LÁTEX STANDARD, SOBRE CHAPISCO E EMBOÇO DESEMPENADO
   CO1 = COR VERMELHO — CO3 = COR VERDE MILO
   CO2 = COR AMARELO — CO4 = COR LARANJA — CO5 = COR AZUL CELESTE
   SEM INDICAÇÃO = COR BRANCO NEVE (OU EQUIVALENTE) — CO6 = COR LAGUNA
4. PINTURA LÁTEX STANDARD, SOBRE CHAPISCO, EMBOÇO E REBOCO DESEMPENADO
   CO1 = COR AZUL PROFUNDO
5. AZULEJO BRANCO LISO BRILHANTE, 30x40cm, ASSENTADO SOBRE CHAPISCO E EMBOÇO DESEMPENADO, *VER* ALTURA NOS DESENHOS
6. PINTURA ESMALTE ACETINADO BASE D'ÁGUA LOUSA VERDE ESCOLAR, SOBRE MASSA NIVELADORA APLICADO EM CHAPISCO E EMBOÇO DESEMPENADO
7. PASTILHA DE PORCELANA 5x5cm DO PISO ATÉ ALTURA DE 1,30m, REJANTE BRANCO
   CO1 = JATOBÁ AZUL SAFIRA – JHL.8808 — CO2 = JATOBÁ AMARELO TOPAZIO – JHL.6200


FDE
FUNDAÇÃO PARA O DESENVOLVIMENTO DA EDUCAÇÃO

PROJETO DESENVOLVIDO POR ODVO ARQUITETURA E URBANISMO A PARTIR DO PAD CR-1 12.01.044
RESPONSÁVEL TÉCNICO: OMAR MOHAMAD DALANK - CAU: A26564-0

FUNDAÇÃO PARA O DESENVOLVIMENTO DA EDUCAÇÃO – FDE

ESCOLA – NOME/LOCAL: —			CÓDIGO: 1 2 0 1 0 9 0
INTERVENÇÃO: CRECHE + PRÉ–ESCOLA – CR–1EA			Nº LOTE: 01
ETAPA/AREA TECNICA: PROJETO EXECUTIVO DE ARQUITETURA	TIPO PROJETO: PAD CR–1EA	DATA: MAR/2020	ETAPA/AREA TECNICA: PE–ARQ
CONTEÚDO: AMPL. SAN. ADM./ LACT./ AMAM./ FRALD./ VEST. FAM.	ESCALA: 1/25	FOLHA: 08/11	REVISÃO: 0


1201090_01APE000800_01

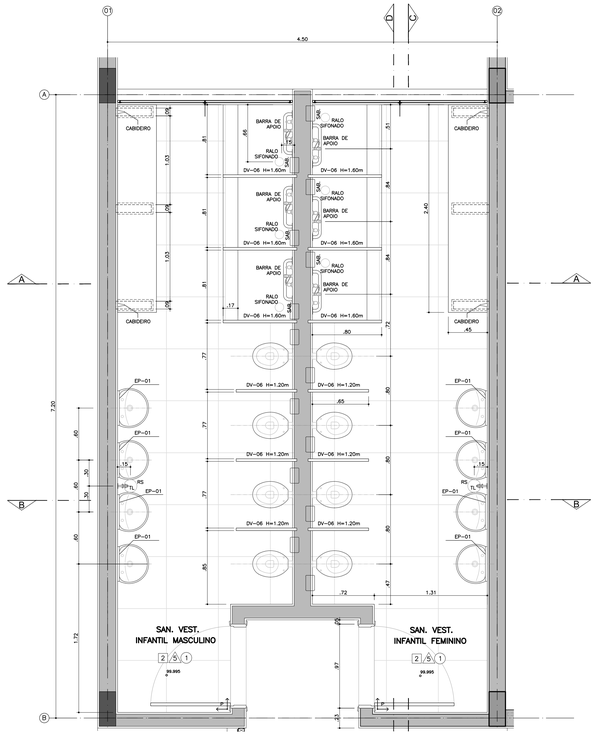


PLANTA

CONJUNTO DE SANITÁRIOS / VESTIÁRIOS DOS ALUNOS 02


ESC 1:25

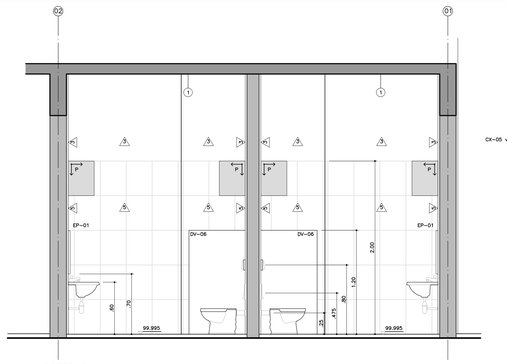


CORTE B

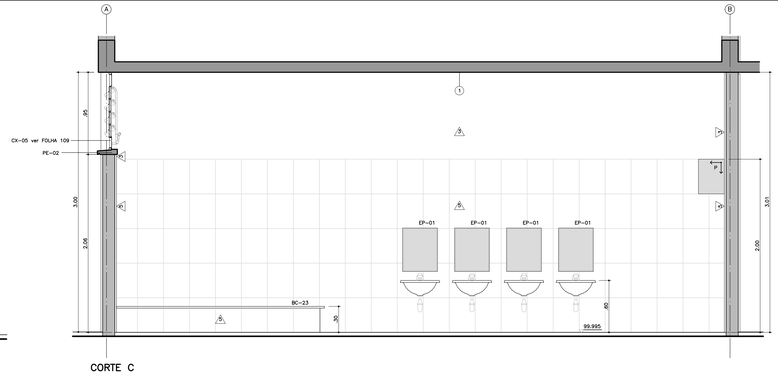


CORTE C

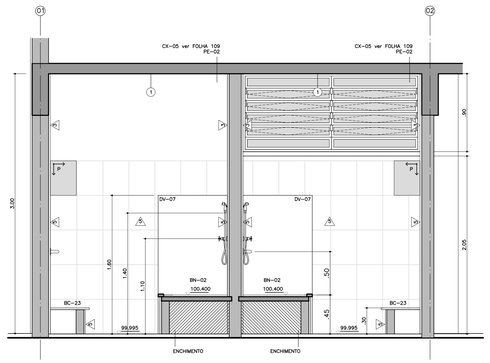


CORTE A

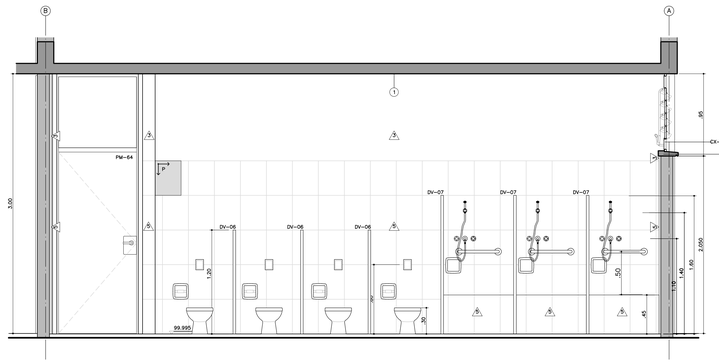


CORTE D

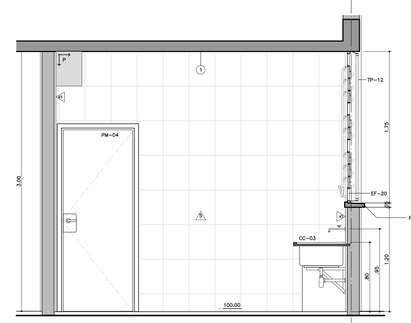

CORTE B

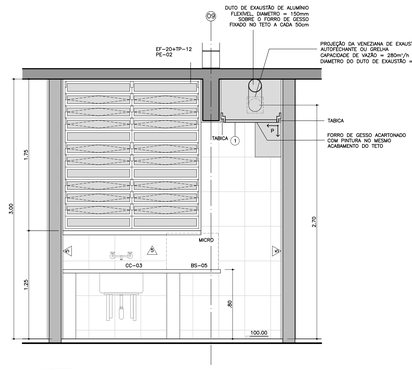


CORTE A

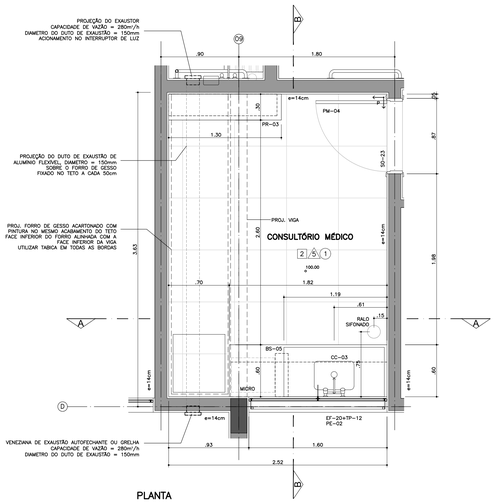

PLANTA

CONSULTÓRIO MÉDICO

ESC 1:25

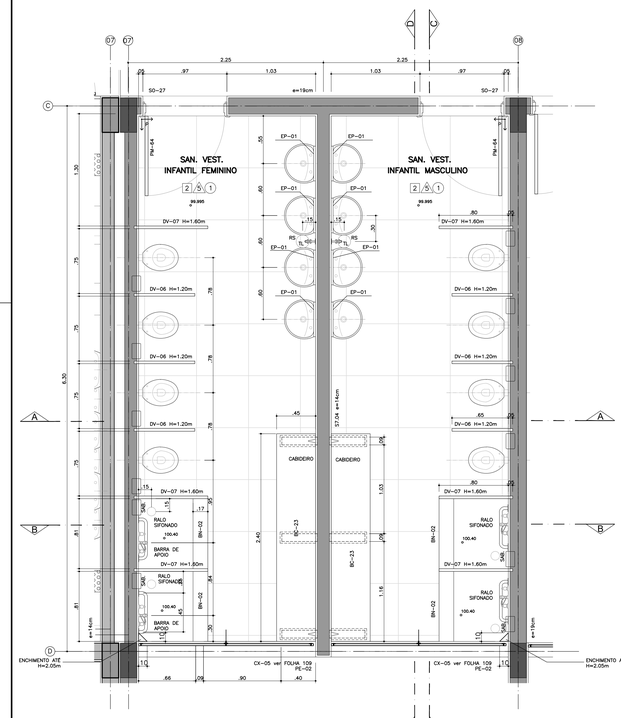


PLANTA

CONJUNTO DE SANITÁRIOS / VESTIÁRIOS DOS ALUNOS 01


ESC 1:25




CORTE A

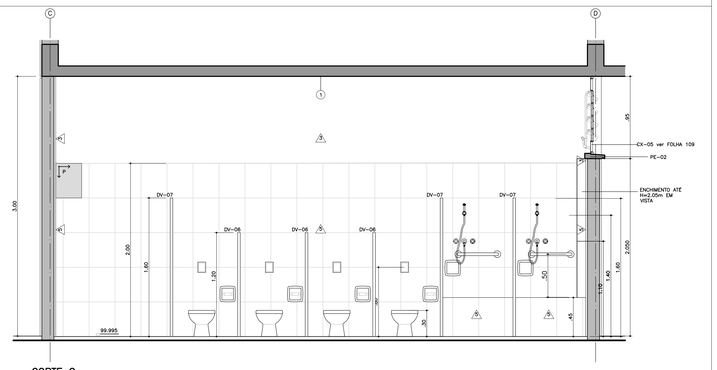

CORTE C

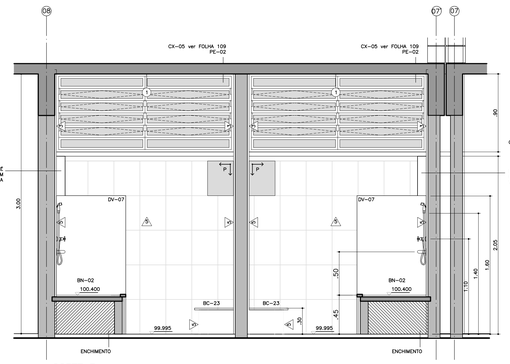

CORTE B

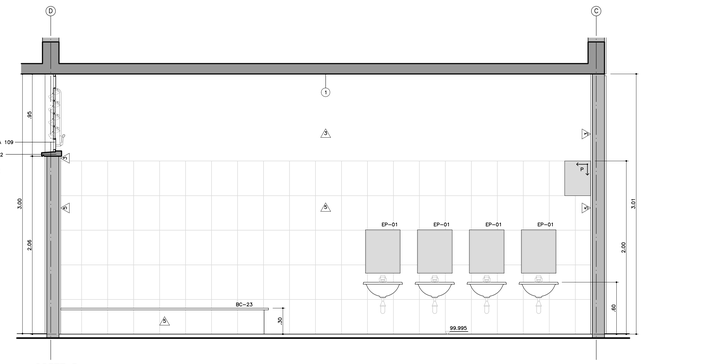

CORTE D

PLANTA

CONJUNTO DE SANITÁRIOS / VESTIÁRIOS DOS ALUNOS 01

ESC 1:25

CÓD.	COR	ESP.
01	07	0.18
02	07	0.25
03	07	0.35
04	07	0.50
05	07	0.70
06	07	0.13
07	07	0.10
08	08	0.13
09	09	0.18
250	250	0.10
251	251	0.13
252	252	0.13
253	253	0.18
254	254	0.25

nº	MODIFICACOES	APROVACAO	DATA	OBSERVACOES	DESENHOS DE REFERENCIA	N.	APROVACAO	DATA
9								
8								
7							APROVACAO	DATA
6							AUTOR DO PROJETO	
5								
4								
3								
2								
1	ACRESC: ENFERMARIA/SALA RECEPÇÃO/CONSULT/SALA ATIVO 07		SIMEDA	OUT/2021				
		AUTOR DO PROJETO		FDE			FDE	

TABELA DE ACABAMENTOS

PISO

1. PISO VINÍLICO – TRANSITO PESADO 2mm – EM MANTA TONALIDADE CINZA CLARO, DE SUPERFÍCIE HOMOGÊNEA, UTILIZAR RODAPÉS VINÍLICOS A PARTIR DO MESMO PISO FORMANDO CANTOS ARREDONDADOS EM TODO O PERÍMETRO DE INSTALAÇÃO.
2. PORCELANATO ESMALTADO ALTO TRAFEGO, SEM BRILHO, ANTI–DERRAPANTE, MARCA CECRISA–PORTINARI, MODELO LOFT SGR NAT BOLD, FORMATO 60x60cm, JUNTA CINZA CLARO, COM DO PISO, ASSENTADO SOBRE CONTRA–PISO REGULARIZADO. UTILIZAR RODAPÉS DE MESMO FABRICANTE E MODELO EM TODO O PERÍMETRO QUE NÃO HOUVER AZULEJO.
3. PORCELANATO ESMALTADO ALTO TRAFEGO, SEM BRILHO, ANTI–DERRAPANTE, MARCA CECRISA–PORTINARI, MODELO YORK SGR NAT BOLD, FORMATO 60x60cm, JUNTA CINZA CLARO, COM DO PISO, ASSENTADO SOBRE CONTRA–PISO REGULARIZADO. UTILIZAR RODAPÉS DE MESMO FABRICANTE E MODELO EM TODO O PERÍMETRO DE ASSENTAMENTO.
4. CIMENTADO DESEMPENADO, CONFORME FICHA DE SERVIÇOS FDE S12.04

TETO

1. PINTURA LÁTEX LINHA ECONOMICA COR BRANCA, SOBRE MASSA NIVELADORA APLICADO EM CHAPISCO E EMBOÇO DESEMPENADO

PAREDE

1. PINTURA ESMALTE A BASE DE AGUA, ACETINADO, SOBRE GESSO, ESP.=5mm, COR BRANCA (AMBIENTES FECHADOS)
2. C01 = COR VERMELHO — C03 = COR VERDE MILO — C05 = COR AZUL CELESTE
   C02 = COR AMARELO — C04 = COR LARANJA
   SEM INDICAÇÃO = COR BRANCA
3. PINTURA LÁTEX STANDARD, SOBRE CHAPISCO E EMBOÇO DESEMPENADO
   C01 = COR AZUL PROFUNDO — C03 = COR VERDE MILO
   C02 = COR AMARELO — C04 = COR LARANJA — C05 = COR AZUL CELESTE
   SEM INDICAÇÃO = COR BRANCO NEVE (OU EQUIVALENTE) — C06 = COR LAGUNA
4. PINTURA LÁTEX STANDARD, SOBRE CHAPISCO, EMBOÇO E REBOCO DESEMPENADO
   C01 = COR AZUL PROFUNDO
5. AZULEJO BRANCO LISO BRILHANTE, 30x40cm, ASSENTADO SOBRE CHAPISCO E EMBOÇO DESEMPENADO, VER ALTURA NOS DESENHOS
6. PINTURA ESMALTE ACETINADO BASE D'AGUA LOUSA VERDE ESCOLAR, SOBRE MASSA NIVELADORA APLICADO EM CHAPISCO E EMBOÇO DESEMPENADO
7. PASTILHA DE PORCELANA 5x5cm DO PISO ATÉ ALTURA DE 1,30m, REJUNTE BRANCO
   C01 = JATOBÁ AZUL SAFIRA – JN_6806 — C02 = JATOBÁ AMARELO TOPAZIO – JN_6200

FDE
FUNDAÇÃO PARA O DESENVOLVIMENTO DA EDUCAÇÃO

PROJETO DESENVOLVIDO POR ODVO ARQUITETURA E URBANISMO A PARTIR DO PAD CR-1 12.01.044
RESPONSÁVEL TÉCNICO: OMAR MOHAMAD DALANK - CAU A205504-0

FUNDAÇÃO PARA O DESENVOLVIMENTO DA EDUCAÇÃO – FDE


ESCOLA – NOME/LOCAL: –		CÓDIGO: 1,2|0,1|0,9|0	
INTERVENÇÃO: CRECHE + PRÉ–ESCOLA – CR–1EA		Nº LOTE: 01	
ETAPA/AREA TECNICA: PROJETO EXECUTIVO DE ARQUITETURA	TIPO PROJETO: PAD CR–1EA	DATA: MAR/2020	ETAPA/AREA TECNICA: PE–ARQ
CONTEÚDO: AMPLIAÇÃO SANIT. DOS ALUNOS / CONSULTÓRIO MÉDICO	ESCALA: 1/25	FOLHA: 09/11	REVISÃO: 01

1201090_01APE000901_01


PAD CR-1EA

ESPECIFICAÇÃO COMPLEMENTAR DE CORES:


01. AS PEÇAS DE FIXAÇÃO DO COMOVENT, JUNTO À COBERTURA: COR BRANCA.
02. PINTURA DAS PAREDES EXTERNAS: COR BRANCA.
03. CAIXILHOS INTERNOS REFERENTES AS FACES DAS SALAS DE AULA DE FRENTE A CIRCULAÇÃO E REFEITÓRIO: COR BRANCA.
04. BATENTES METÁLICOS DAS PORTAS DAS SALAS DE AULA E DO LACTÁRIO: COR BRANCA.
05. PORTAS DE MADEIRA DAS SALAS DE AULA: COR BRANCA.
06. PORTAS E CAIXILHOS DO LACTÁRIO E SALA DE AMAMENTAÇÃO: COR BRANCA.
07. CAIXILHOS, BATENTES E PORTAS INTERNAS REFERENTES AOS DEMAIS AMBIENTES (FACES OPOSTAS AS SALAS DE AULA): NAS MESMAS CORES DA PAREDES ONDE ESTIVEREM INSTALADAS – LARANJA NO "CONJUNTO" DA COZINHA/LAVANDERIA, VERDE LOUSA ESCOLAR NO REFEITÓRIO, AZUL PROFUNDO NA SECRETARIA, AZUL PROFUNDO EM PARTE DA SECRETARIA, VER DEMAIS ESPECIFICAÇÕES ANOTADAS NAS PLANTAS, CORTES E AMPLIAÇÕES.
08. OS CONDUTORES DE ÁGUAS PLUVIAIS DEVERÃO SER PINTADOS COM ESMALTE A BASE D'AGUA ACETINADO NA COR BRANCA.

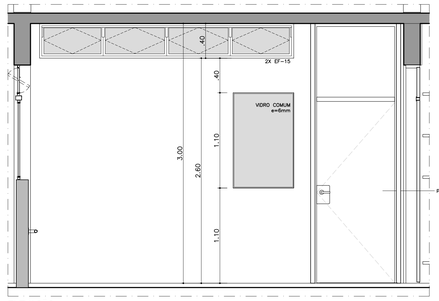

ELEVAÇÃO

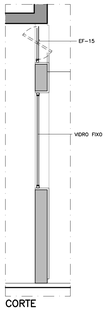

CORTE

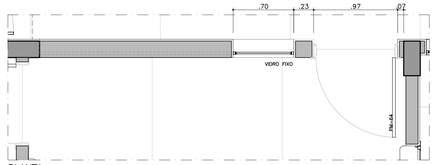


PLANTA


CX-01A
SALA DE RECEPÇÃO E TROCA

ESC 1:25


NOTAS
- VIDRO COMUM, FIXO, LISO E TRANSPARENTE 6mm
- PINTURA NA COR BRANCA

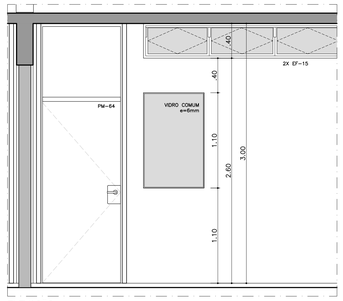

ELEVAÇÃO

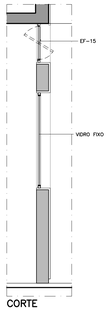

CORTE

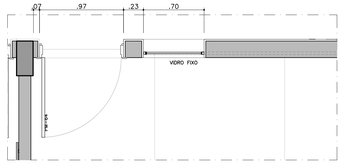


PLANTA


CX-01B
SALA DE ATIVIDADES 07

ESC 1:25


NOTAS
- VIDRO COMUM, FIXO, LISO E TRANSPARENTE 6mm
- PINTURA NA COR BRANCA

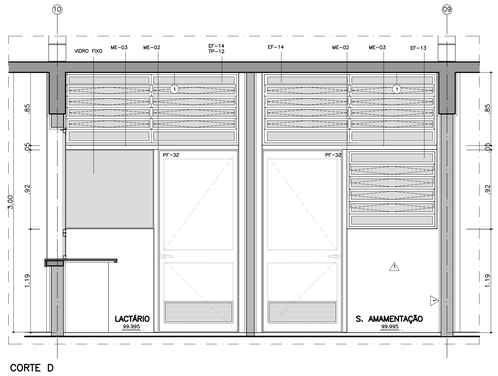


CORTE D

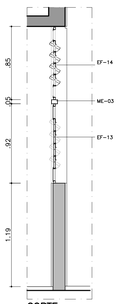

CORTE

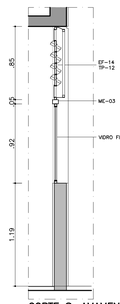

CORTE S. AMAMENTAÇÃO

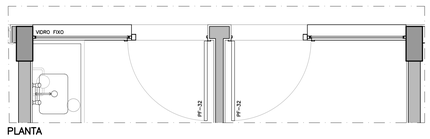

PLANTA


CX-02
LACTÁRIO / S. AMAMENTAÇÃO

ESC 1:25

NOTAS
- VIDRO COMUM, FIXO, LISO E TRANSPARENTE 6mm
- PINTURA NA COR BRANCA

ELEVAÇÃO

CORTE

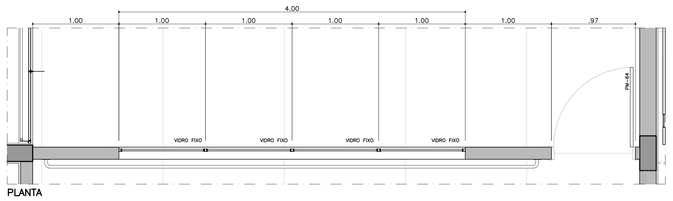


PLANTA

CX-03 (2X)
BERÇÁRIO / SALA DE ATIVIDADES 02


ESC 1:25

NOTAS
- VIDRO COMUM, FIXO, LISO E TRANSPARENTE 6mm
- PINTURA NA COR BRANCA

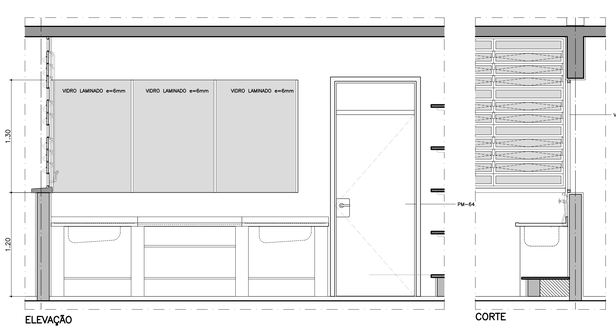

ELEVAÇÃO

CORTE

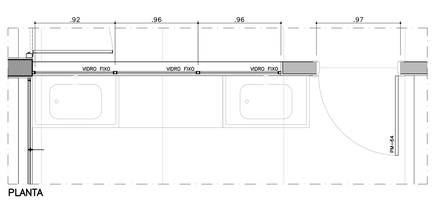


PLANTA


CX-04 (2X)
FRALDÁRIO

ESC 1:25

NOTAS
- VIDRO LAMINADO, FIXO, LISO E TRANSPARENTE 6mm
- PINTURA NA COR BRANCA

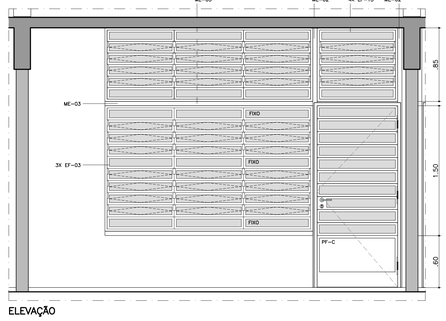

ELEVAÇÃO

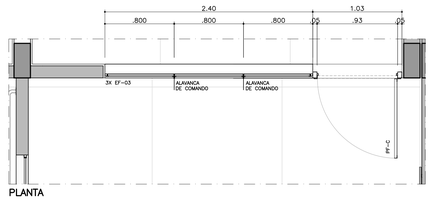


PLANTA

PF-C (7X)
SALAS DE ATIVIDADES

ESC 1:25


NOTAS
- VIDRO TRANSPARENTE 4mm
- PINTURA DOS CAIXILHOS NA COR GRAFITE
- DETALHES, ESPECIFICAÇÕES E MÉTODO EXECUTIVO DO PF-C CONFORME PF-27 DO CATÁLOGO DE COMPONENTES DA FDE

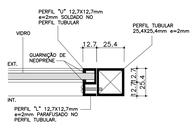

DETALHE TÍPICO
FIXAÇÃO DOS VIDROS FIXOS–JUNTO PAREDE

ESC 1:2


NOTAS
- MEDIDAS EM MILÍMETROS
- VIDROS ESPECIFICADOS EM PROJETO
- TODOS OS COMPONENTES METÁLICOS DEVERÃO SER GALVANIZADOS A FOGO E RECEBER APLICAÇÃO DE FUNDO ANTI-OXIDANTE.

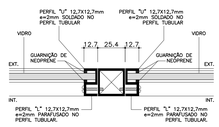

DETALHE TÍPICO
FIXAÇÃO DOS VIDROS FIXOS–ENTRE VIDROS

ESC 1:2

NOTAS
- MEDIDAS EM MILÍMETROS
- VIDROS ESPECIFICADOS EM PROJETO
- TODOS OS COMPONENTES METÁLICOS DEVERÃO SER GALVANIZADOS A FOGO E RECEBER APLICAÇÃO DE FUNDO ANTI-OXIDANTE.

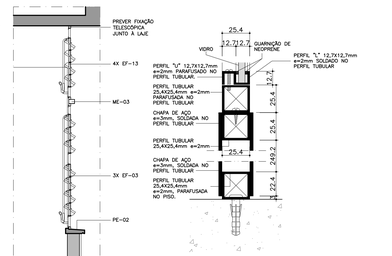

DETALHE TÍPICO
ENCONTROS DAS CHAPAS DOS CAIXILHOS

ESC 1:2

NOTAS
- MEDIDAS EM MILÍMETROS

ESPECIFICAÇÃO COMPLEMENTAR DE CORES:

01. AS PEÇAS DE FIXAÇÃO DO COMOVENT, JUNTO À COBERTURA: COR BRANCA.
02. TODOS OS CAIXILHOS EXTERNOS: COR GRAFITE.
03. CAIXILHOS INTERNOS REFERENTES AS FACES DAS SALAS DE AULA DE FRENTE A CIRCULAÇÃO E REFEITÓRIO: COR BRANCA.
04. BATENTES METÁLICOS DAS PORTAS DAS SALAS DE AULA E DO LACTÁRIO: COR BRANCA.
05. PORTAS DAS SALAS DE AULA: COR BRANCA.
06. PORTAS E CAIXILHOS DO LACTÁRIO E SALA DE AMAMENTAÇÃO: COR BRANCA.
07. CAIXILHOS, BATENTES E PORTAS INTERNAS REFERENTES AOS DEMAIS AMBIENTES (FACES OPOSTAS ÀS SALAS DE AULA): NAS MESMAS CORES DA PAREDES ONDE ESTIVEREM INSTALADOS – LARANJA NO "CONJUNTO" DA COZINHA/LAVANDERIA, VERDE LOUSA ESCOLAR NO CONJUNTO DOS SANITÁRIOS/DIRETORIA, AZUL PROFUNDO EM PARTE DA SECRETARIA, VER DEMAIS ESPECIFICAÇÕES ANOTADAS NAS PLANTAS, CORTES E AMPLIAÇÕES.
08. OS CONDUTORES DE ÁGUAS PLUVIAIS DEVERÃO SER PINTADOS COM ESMALTE A BASE D'AGUA ACETINADO NA COR BRANCA.

PAD CR-1EA

CÓD.	COR	ESP.
01	07	0.18
02	07	0.35
03	07	0.35
04	07	0.50
05	07	0.70
06	07	0.13
07	07	0.10
08	08	0.13
09	09	0.18
250	250	0.10
251	251	0.13
252	252	0.13
253	253	0.18
254	254	0.35

Δ	MODIFICACOES	APROVACAO	DATA	APROVACAO	DATA
9					
8					
7					
6					
5					
4					
3					
2					
1	ACRESC ENFERMARIA/SALA RECEPÇÃO/CONSULT/SALA ATIVID 07			SIMEDA	01/2021
0		AUTOR DO PROJETO		FDE	

OBSERVACOES

DESENHOS DE REFERENCIA — N.

APROVACAO	DATA
AUTOR DO PROJETO	
APROVACAO	DATA
FDE	


FUNDAÇÃO PARA O DESENVOLVIMENTO DA EDUCAÇÃO

PROJETO DESENVOLVIDO POR ODVO ARQUITETURA E URBANISMO A PARTIR DO PAD CR-1 12.01.044
RESPONSÁVEL TÉCNICO: OMAR MOHAMAD DALANK - CAU: A265664-0


FUNDAÇÃO PARA O DESENVOLVIMENTO DA EDUCAÇÃO – FDE

ESCOLA – NOME/LOCAL: –			CÓDIGO: 1 2 0 1 0 9 0
INTERVENÇÃO: CRECHE + PRÉ-ESCOLA – CR-1EA			Nº LOTE: 01
ETAPA/ÁREA TÉCNICA: PROJETO EXECUTIVO DE ARQUITETURA	TIPO PROJETO: PAD CR-1EA	DATA: MAR/2020	ETAPA/ÁREA TÉCNICA: PE-ARQ
CONTEÚDO: AMPLIAÇÕES DE DETALHES E CAIXILHOS	ESCALA: 1/25	FOLHA: 10/11	REVISÃO: 01

1201090_01AFE001001_01

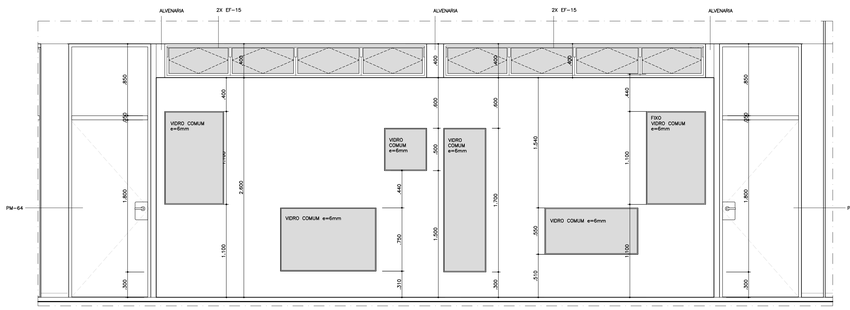

ELEVAÇÃO 02

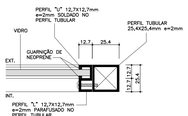


DETALHE TÍPICO

FIXAÇÃO DOS VIDROS FIXOS


ESC 1:2

NOTAS

- MEDIDAS EM MILÍMETROS
- VIDROS TRANSPARENTES E LISOS ESPECIFICADOS EM PROJETO
- TODOS OS COMPONENTES METÁLICOS DEVERÃO SER GALVANIZADOS A FOGO E RECEBER APLICAÇÃO DE FUNDO ANTI-OXIDANTE.

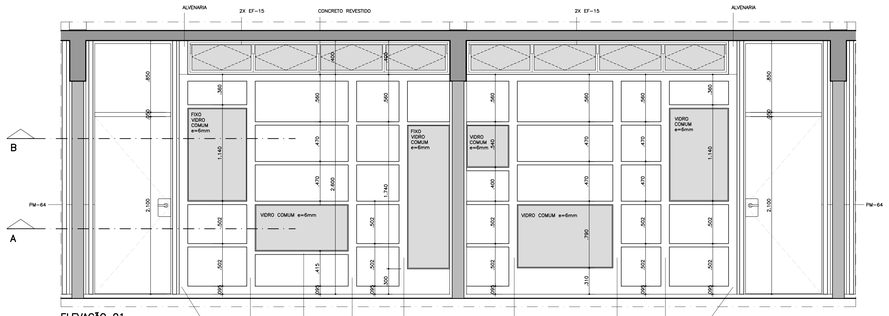

ELEVAÇÃO 01

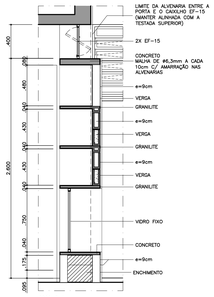

CORTE


DET. PAREDE BIBLIOTECA

SALAS DE ATIVIDADES


ESC 1:25

NOTAS


- VIDROS TRANSPARENTES E LISOS ESPECIFICADOS NO DESENHO
- ESPECIFICAÇÕES E MÉTODO EXECUTIVO DAS PRATELEIRAS CONFORME PR-09 DO CATÁLOGO DE COMPONENTES DA FDE.
- AS PRATELEIRAS TERÃO e=4cm E DEVERÃO SER ENGASTADAS 5cm NAS ALVENARIAS.
- VER ACABAMENTOS NOS DESENHOS GERAIS

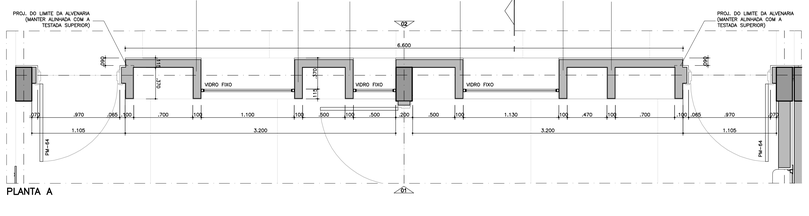

PLANTA A

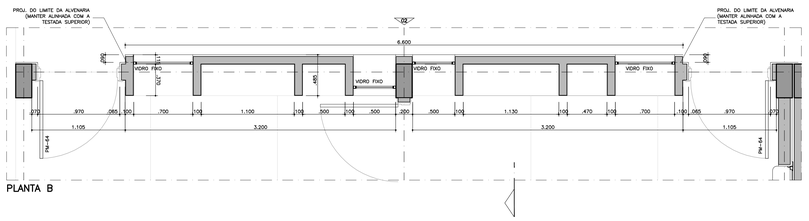


PLANTA B

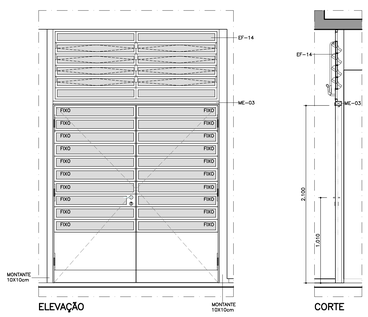

ELEVAÇÃO

CORTE

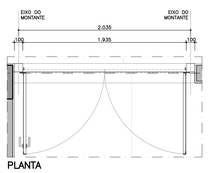

PLANTA


PF-A (4X)

REFEITÓRIO


ESC 1:25

NOTAS


- DETALHES, ESPECIFICAÇÕES E MÉTODO EXECUTIVO CONFORME PF-11 DO CATÁLOGO DE COMPONENTES DA FDE.
- VER SITUAÇÕES NAS PLANTAS E CORTES.
- PINTURA COR GRAFITE

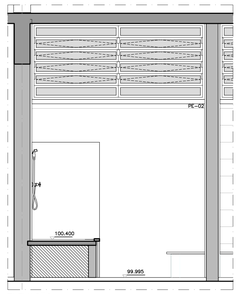

ELEVAÇÃO

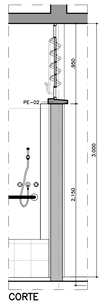

CORTE

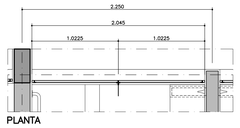

PLANTA


CX-05 (4X)

CONJUNTO DE SANITÁRIOS DOS ALUNOS


ESC 1:25

NOTAS


- DETALHES, ESPECIFICAÇÕES E MÉTODO EXECUTIVO CONFORME EF-14 DO CATÁLOGO DE COMPONENTES DA FDE.
- VIDRO TRANSPARENTE 4mm.
- PINTURA COR GRAFITE

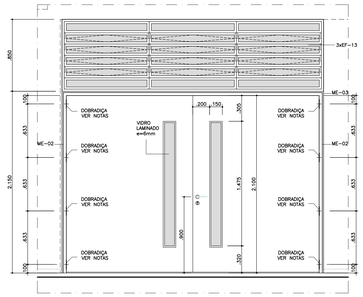

ELEVAÇÃO

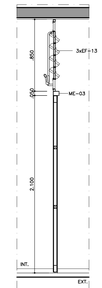

CORTE

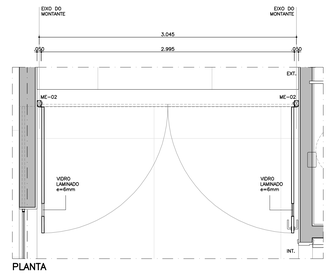

PLANTA


PF-B (2X)

PORTAS DE ENTRADA

ESC 1:25

NOTAS


- DETALHES, ESPECIFICAÇÕES E MÉTODO EXECUTIVO CONFORME PF-23 DO CATÁLOGO DE COMPONENTES DA FDE, SEM A MOLA HIDRÁULICA.
- VER SITUAÇÕES NAS PLANTAS E CORTES.
- PINTURA COR GRAFITE.
- UTILIZAR 4 DOBRADIÇAS TIPO "BORBOLETA" POR FOLHA DE PORTA, EM AÇO INOXIDÁVEL POLIDO, 4½"x3½", ESPESSURA=3mm PARA CARGA DE 120Kg. FABRICAÇÃO METALFIX OU FAZOLA OU SIMILAR.

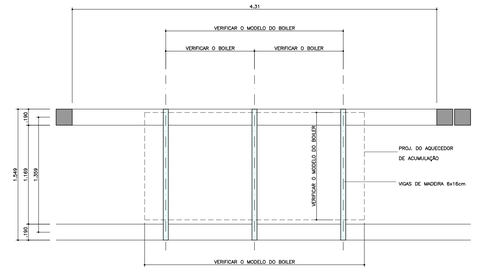

PLANTA

AMPLIAÇÃO DO BOILER (2X)

ESCALA: 1/25

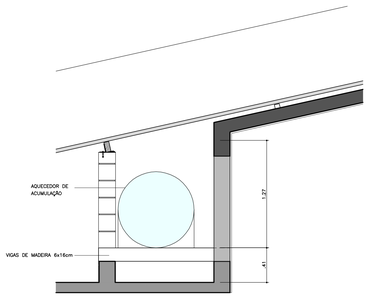

CORTE

NOTA: VER PROJETO DE HIDRÁULICA PARA CARACTERÍSTICAS DO BOILER CASO NECESSÁRIO, ADAPTAR O SISTEMA DE APOIO EM FUNÇÃO DO VOLUME E MODELO ADQUIRIDO EM OBRA.

ESPECIFICAÇÃO COMPLEMENTAR DE CORES:

01. AS PEÇAS DE FIXAÇÃO DO COMDVENT, JUNTO À COBERTURA: COR BRANCA.
02. TODOS OS CHAPEAMENTOS UTILIZADOS: COR GRAFITE.
03. CAIXILHOS INTERNOS REFERENTES ÀS FACES DAS SALAS DE AULA DE FRENTE A CIRCULAÇÃO E REFEITÓRIO: COR BRANCA.
04. BATENTES METÁLICOS DAS PORTAS DAS SALAS DE AULA E DO LACTÁRIO: COR BRANCA.
05. PORTAS DE MADEIRA DAS SALAS DE AULA: COR BRANCA.
06. PORTAS E CAIXILHOS DO LACTÁRIO E SALA DE AMAMENTAÇÃO: COR BRANCA.
07. CAIXILHOS, BATENTES E PORTAS INTERNAS REFERENTES AOS DEMAIS AMBIENTES (FACES OPOSTAS ÀS SALAS DE AULA): NAS MESMAS CORES DA ESQUADRIA EXTERNA (AZUL PROFUNDO OU BRANCO NEVE), DE ACORDO COM A ORIENTAÇÃO DA COORDENAÇÃO ESCOLAR NO CONJUNTO DOS SANITÁRIOS/DIRETORIA: AZUL PROFUNDO EM PARTE DA SECRETARIA, E/OU DEMAIS ESPECIFICAÇÕES ANOTADAS NAS PLANTAS, CORTES E AMPLIAÇÕES.
08. OS CONDUTORES DE ÁGUAS PLUVIAIS DEVERÃO SER PINTADOS COM ESMALTE A BASE D'ÁGUA ACETINADO NA COR BRANCA.

PAD CR-1EA

109

COD.	COR	ESP.
01	07	0.18
02	07	0.25
03	07	0.35
04	07	0.50
05	07	0.70
06	07	0.13
07	07	0.10
08	08	0.13
09	09	0.18
250	250	0.10
251	251	0.13
252	252	0.13
253	253	0.18
254	254	0.25

9						
8						
7						
6						
5						
4						
3						
2						
1						
△	MODIFICACOES	APROVACAO	DATA	APROVACAO	DATA	OBSERVACOES
n.º		AUTOR DO PROJETO		FDE		DESENHOS DE REFERENCIA

N.	APROVACAO	DATA
	AUTOR DO PROJETO	
	FDE	

TABELA DE ACABAMENTOS

PISO	1	PISO VINÍLICO – TRANSITO PESADO 2mm – EM MANTA TONALIDADE CINZA CLARO, DE SUPERFICIE HOMOGÊNEA, UTILIZAR RODAPÉS VINÍLICOS A PARTIR DO MESMO PISO FORMANDO CANTOS ARREDONDADOS EM TODO O PERÍMETRO DE INSTALAÇÃO.
	2	PORCELANATO ESMALTADO ALTO TRAFEGO, SEM BRILHO, ANTI-DERRAPANTE, MARCA CECRISA–PORTINARI, MODELO LOFT SGR NAT BOLD, FORMATO 60x60cm, JUNTA CINZA CLARO (COR DO PISO), ASSENTADO SOBRE CONTRA-PISO REGULARIZADO. UTILIZAR RODAPÉS DE MESMO FABRICANTE E MODELO EM TODO O PERÍMETRO QUE NÃO HOUVER AZULEJO.
	3	PORCELANATO ESMALTADO ALTO TRAFEGO, SEM BRILHO, ANTI-DERRAPANTE, MARCA CECRISA–PORTINARI, MODELO YORK SGR NAT BOLD, FORMATO 60x60cm, JUNTA CINZA CLARO (COR DO PISO), ASSENTADO SOBRE CONTRA-PISO REGULARIZADO. UTILIZAR RODAPÉS DE MESMO FABRICANTE E MODELO EM TODO O PERÍMETRO DE ASSENTAMENTO.
	4	CIMENTADO DESEMPENADO, CONFORME FICHA DE SERVIÇOS FDE S12.04
TETO	1	PINTURA LÁTEX LINHA ECONOMICA COR BRANCA, SOBRE MASSA NIVELADORA APLICADO EM CHAPISCO E EMBOÇO DESEMPENADO
PAREDE	1	PINTURA ESMALTE A BASE DE AGUA, ACETINADO, SOBRE GESSO, ESP.=5mm, COR BRANCA (AMBIENTES FECHADOS)
	2	PINTURA ESMALTE A BASE DE AGUA, ACETINADO, SOBRE GESSO, ESP.=5mm CO1 = COR VERMELHO C03 = COR VERDE MUSGO C05 = COR AZUL CELESTE CO2 = COR AMARELO C04 = COR LARANJA SEM INDICAÇÃO = COR BRANCA
	3	PINTURA LÁTEX STANDARD, SOBRE CHAPISCO E EMBOÇO DESEMPENADO CO1 = COR VERMELHO C03 = COR VERDE MUSGO C05 = COR AZUL CELESTE CO2 = COR AMARELO C04 = COR LARANJA C06 = COR LAGUNA SEM INDICAÇÃO = COR BRANCO NEVE (OU EQUIVALENTE)
	4	PINTURA LÁTEX STANDARD, SOBRE CHAPISCO, EMBOÇO E REBOCO DESEMPENADO CO1 = COR AZUL PROFUNDO
	5	AZULEJO BRANCO LISO BRILHANTE, 30x40cm, ASSENTADO SOBRE CHAPISCO E EMBOÇO DESEMPENADO, VER ALTURA NOS DESENHOS
	6	PINTURA ESMALTE ACETINADO BASE D'AGUA LOUSA VERDE ESCOLAR, SOBRE MASSA NIVELADORA APLICADO EM CHAPISCO E EMBOÇO DESEMPENADO
	7	PASTILHA DE PORCELANA 5x5cm DO PISO ATÉ ALTURA DE 1.30m, REJUNTE BRANCO CO1 = JATOBÁ AZUL SAFIRA – JNL.8808 CO2 = JATOBÁ AMARELO TOPAZIO – JNL.8200

FUNDAÇÃO PARA O DESENVOLVIMENTO DA EDUCAÇÃO

PROJETO DESENVOLVIDO POR ODVO ARQUITETURA E URBANISMO A PARTIR DO PAD CR-1 12.01.044
RESPONSÁVEL TÉCNICO: OMAR MOHAMAD DALANK - CAU: A26564-0

FUNDAÇÃO PARA O DESENVOLVIMENTO DA EDUCAÇÃO – FDE

ESCOLA – NOME/LOCAL: –			CODIGO: 1,2,0,1,0,9,0
INTERVENÇÃO: CRECHE + PRÉ-ESCOLA – CR-1EA			Nº LOTE: 01
ETAPA/AREA TÉCNICA: PROJETO EXECUTIVO DE ARQUITETURA	TIPO PROJETO: PAD CR-1EA	DATA: MAR/2020	ETAPA/AREA TECNICA: PE-ARQ
CONTEÚDO: AMPLIAÇÕES / DETALHES GERAIS / DET. BOILER	ESCALA: INDICADA	FOLHA: 11/11	REVISÃO: 0

1201090_01APE001100_01