



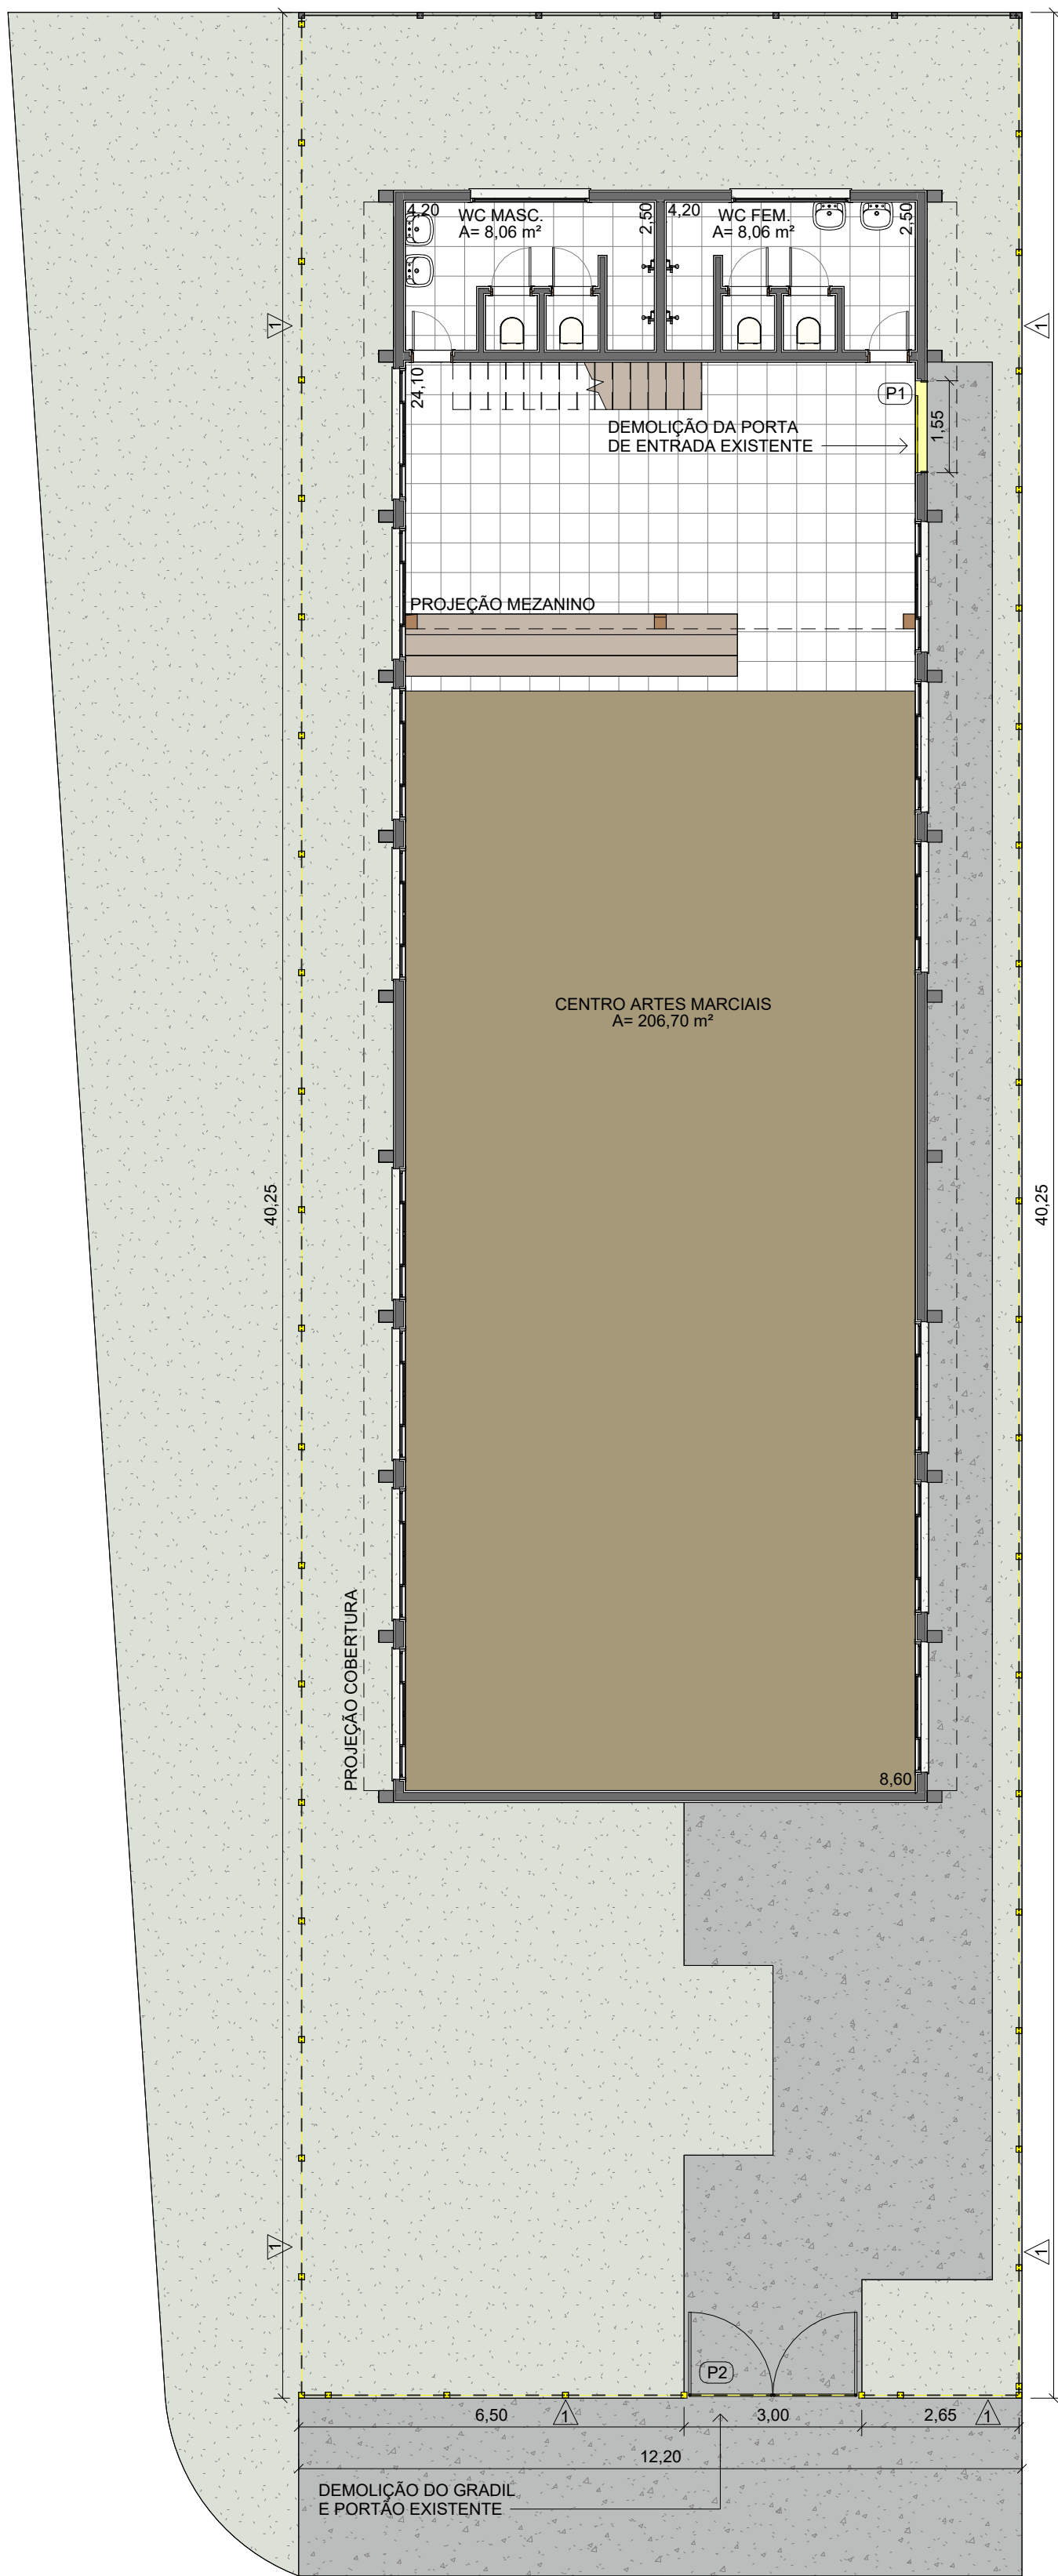


R. JOSÉ VENEZA

1 PLANTA DO TÉRREO - DEMOLIÇÃO
1 : 100

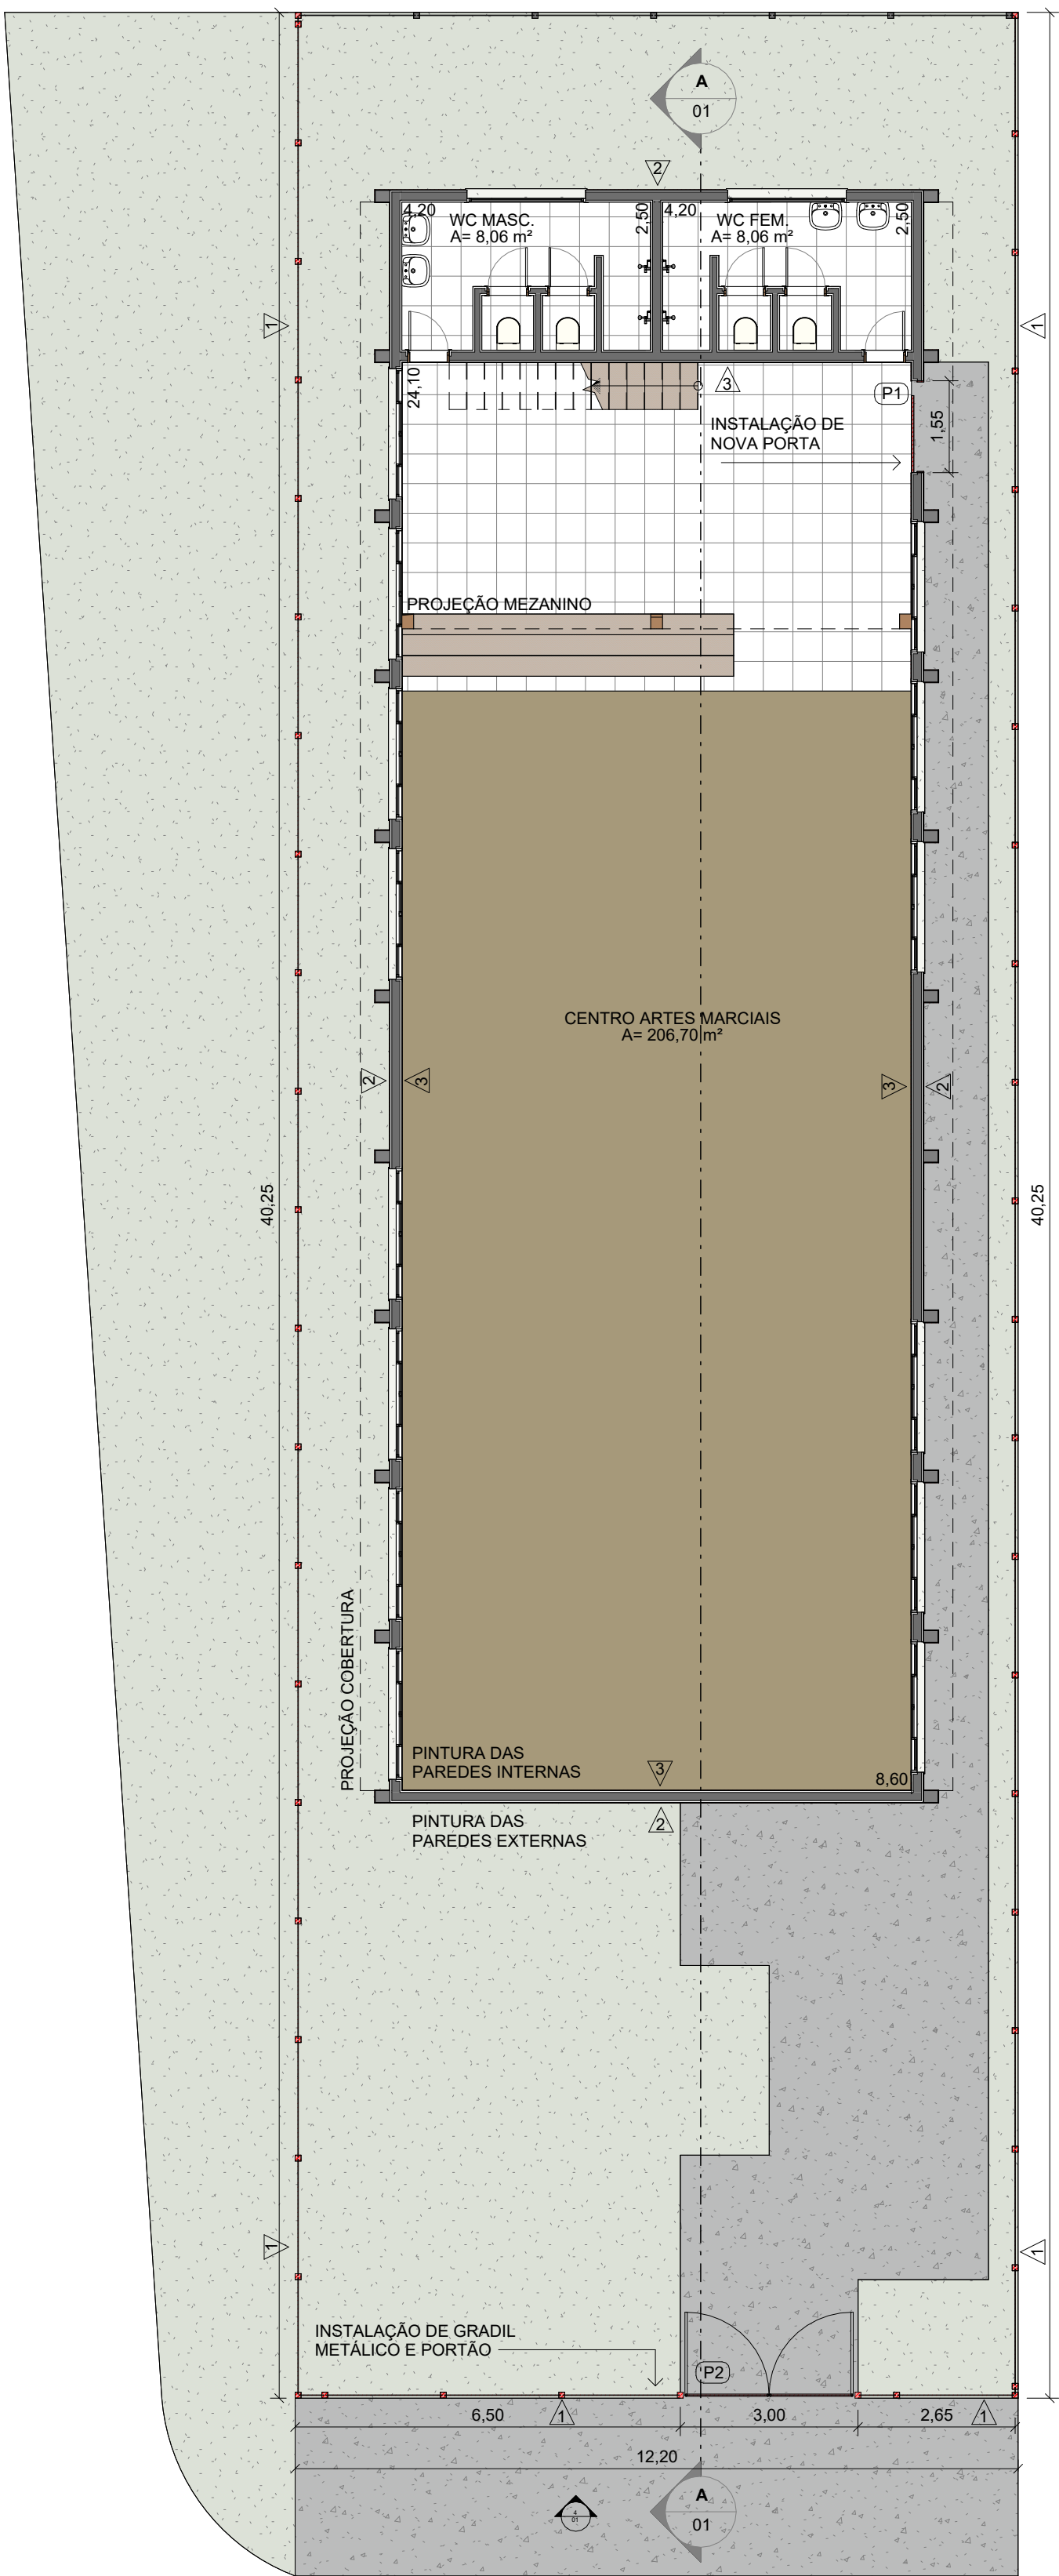


R. JOSÉ VENEZA


2 PLANTA DO TÉRREO - CONSTRUÇÃO
1 : 100

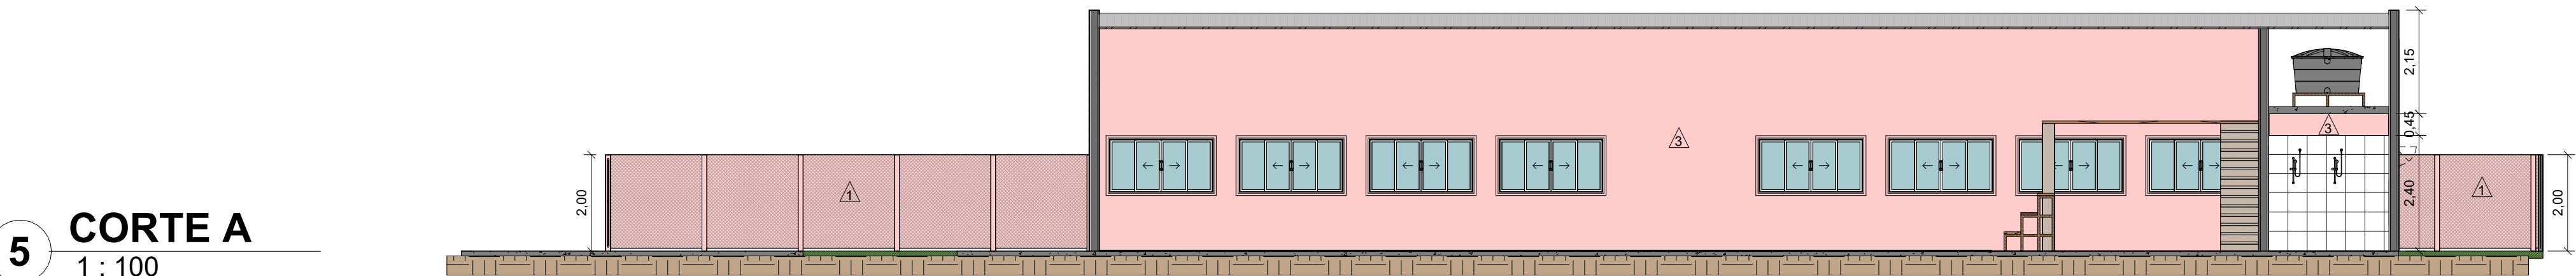

5 CORTE A
1 : 100

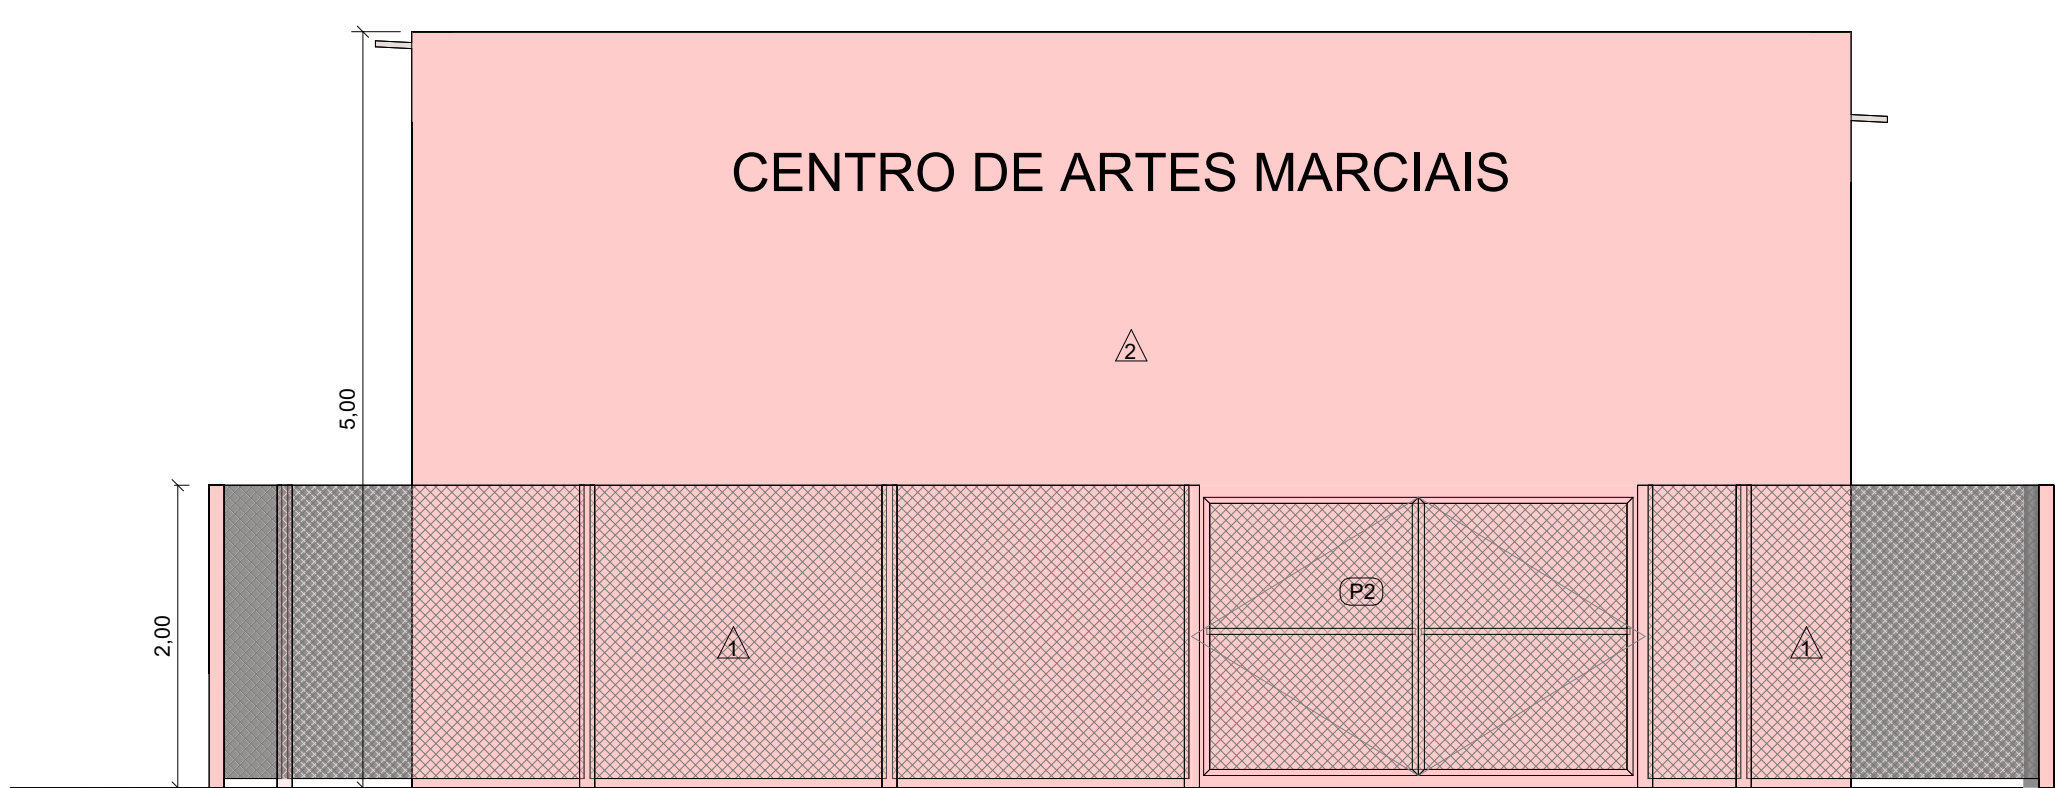

4 ELEVAÇÃO 01
1 : 50

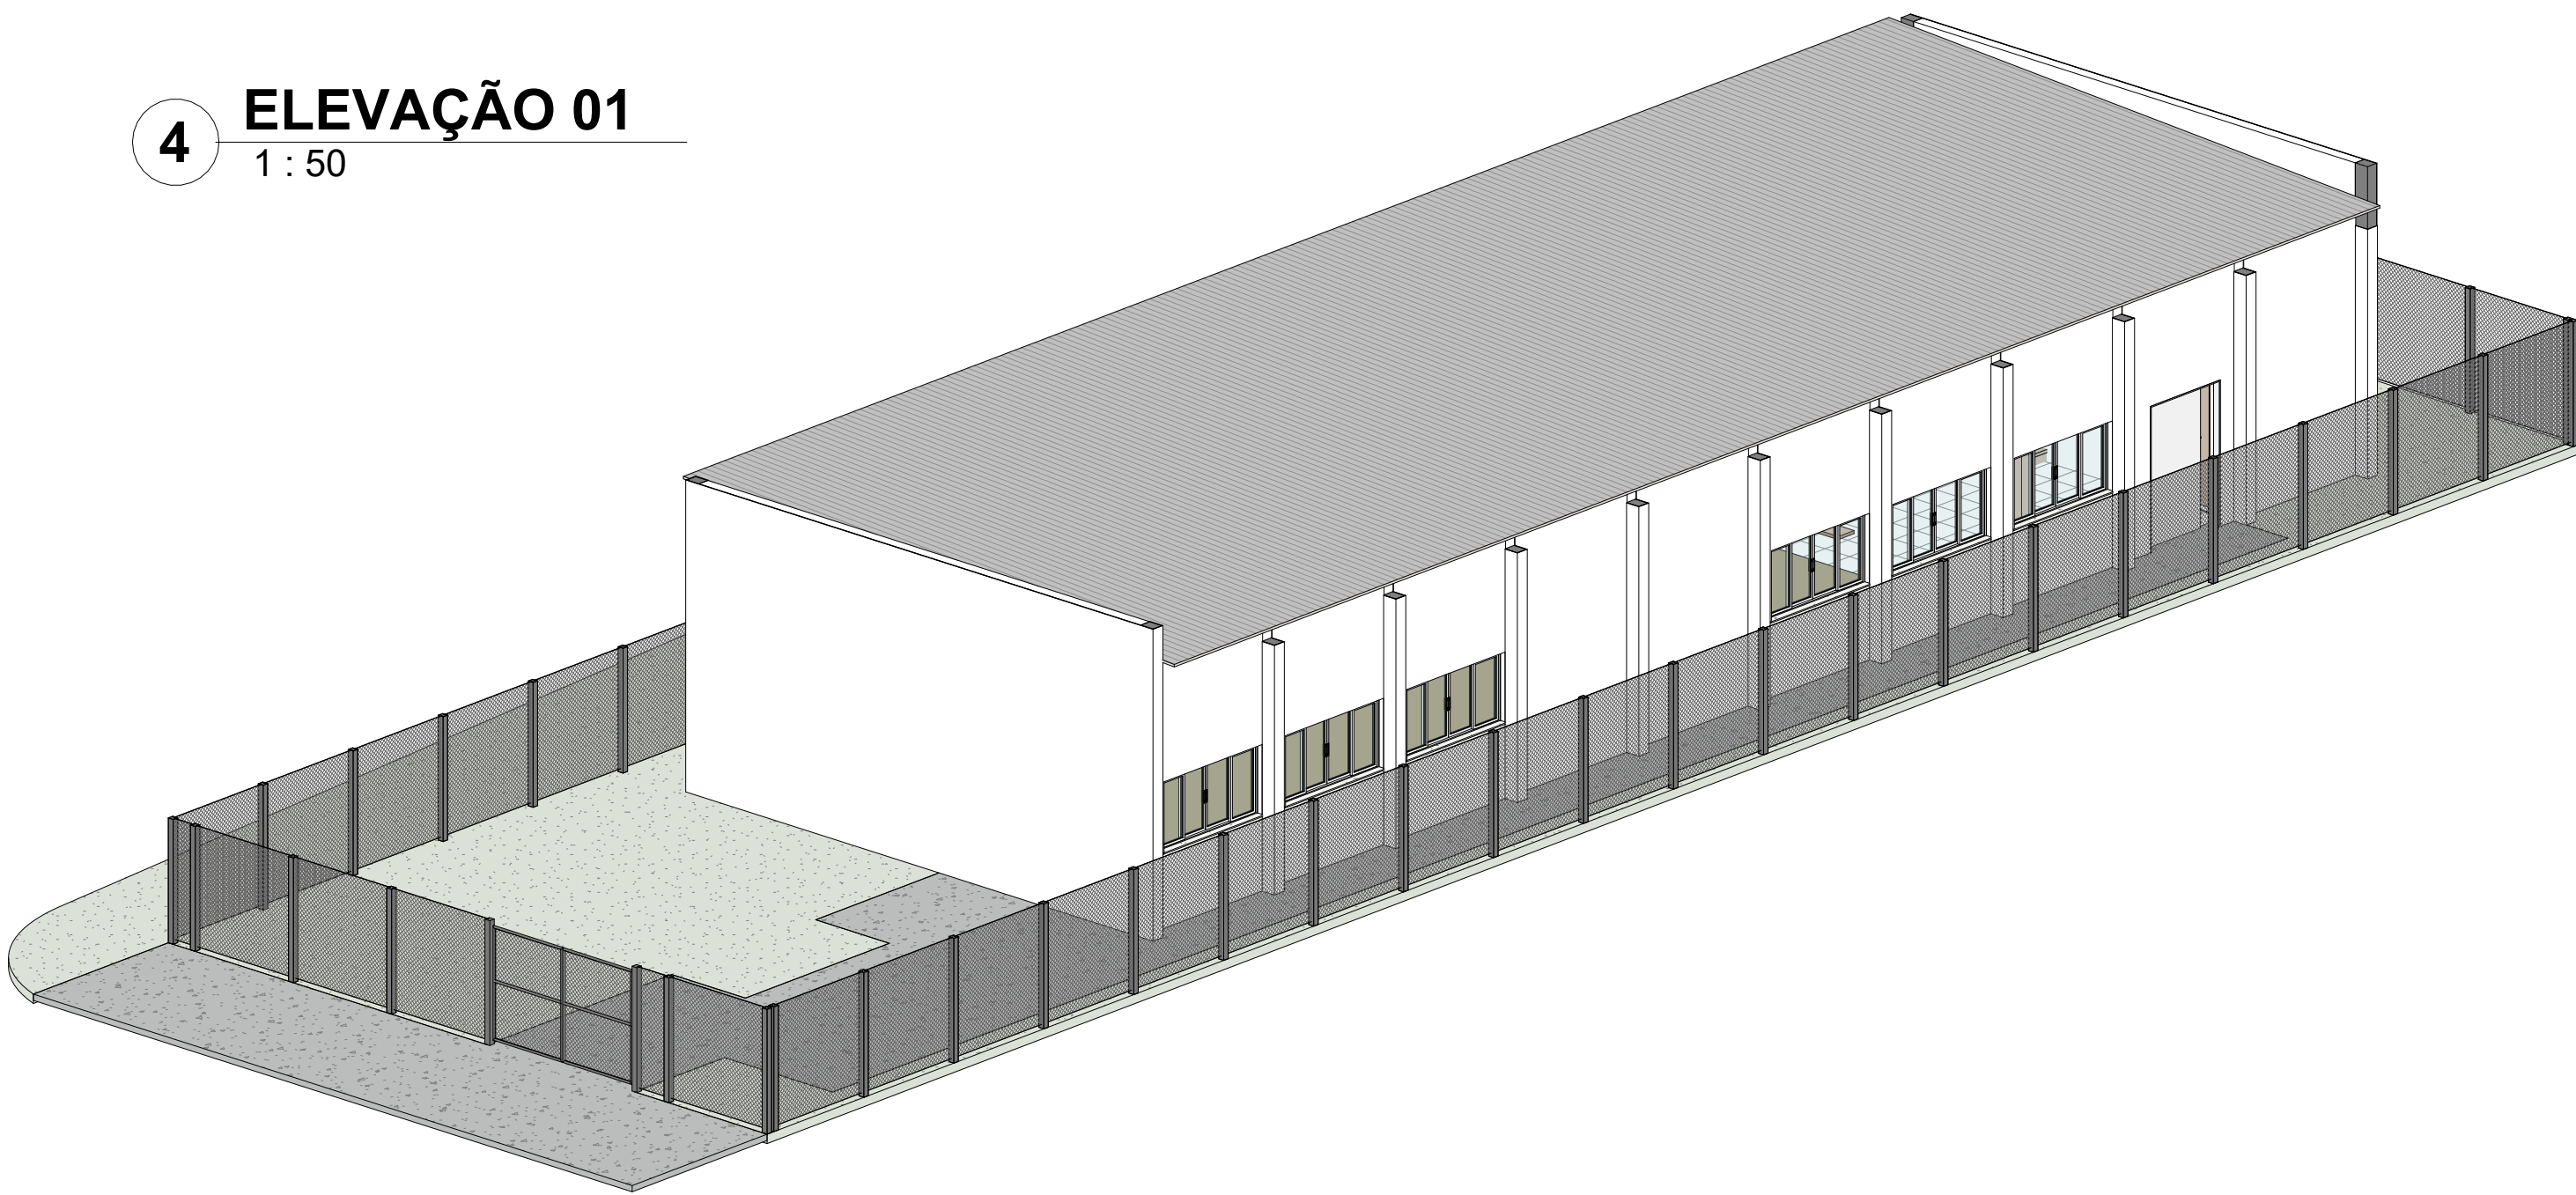

3 ISOMÉTRICA

TABELA DE PINTURA		
Item	Descrição	Área (m²)
2	Pintura externa	347,38 m²
3	Pintura interna	274,18 m²

TABELA DE FECHAMENTO - DEMOLIÇÃO		
Item	Descrição	Área (m²)
1	Alambrado metálico	178,80 m²

TABELA DE FECHAMENTO - CONSTRUÇÃO		
Item	Descrição	Área (m²)
1	Alambrado metálico	178,80 m²

TABELA DE PORTA - DEMOLIÇÃO				
Item	Descrição	Largura (m)	Altura (m)	Quant.
P1	Porta de correr metálica	3,00	2,00	1
P2	Portão metálico com tela aramada	1,55	2,35	1

TABELA DE PORTA - CONSTRUÇÃO				
Item	Descrição	Largura (m)	Altura (m)	Quant.
P1	Porta de correr metálica	3,00	2,00	1
P2	Portão metálico com tela aramada	1,55	2,35	1

SIMBOLOGIA DE ACABAMENTOS			
1	PISOS	1	FORRO/TETO
Δ	PAREDES	1	RODAPÉ

FASES DE PROJETOS			
	DEMOLIR		CONSTRUIR
	EXISTENTE		MANUTENÇÃO

00		Emissão inicial	Francisco Marqui Netto	17/09/2025
Nº	DESCRIÇÃO	EMITIDO POR	DATA	
REVISÕES				
NOTAS				
1. TODOS OS DIREITOS AUTORAIS CEDIDOS E RESERVADOS À PREFEITURA MUNICIPAL DE PERUIBE.				
2. ESTE DESENHO FOI FEITO PARA USO ESPECÍFICO NO SITE EM QUESTÃO, CONTEMPORANEAMENTE À DATA DE EMISSÃO E NÃO PODE SE APLICAR A OUTRO PROJETO COM LOCALIZAÇÃO DIFERENTE OU EM OUTRA DATA.				
3. O USO DESTES DESENHOS PARA REFERÊNCIA OU EXEMPLO EM OUTRO PROJETO REQUER OS SERVIÇOS ESPECIALIZADOS DE ARQUITETOS OU ENGENHEIROS.				
4. A REPRODUÇÃO DESTES DESENHOS PARA USO EM OUTRO PROJETO SEM AUTORIZAÇÃO PRÉVIA NÃO ESTÁ AUTORIZADA. EXPÔE O RESPONSÁVEL AS PENALIDADES PREVISTAS EM LEI.				
5. PARA EXECUÇÃO, AS MEDIDAS DEVEM SER CONFERIDAS NO LOCAL.				



PREFEITURA MUNICIPAL DE PERUIBE
SECRETARIA DE PLANEJAMENTO

RESPONSÁVEL TÉCNICO
Francisco Marqui Netto
CAU nº A292653-9

EMPREENDIMENTO
Reforma e Adequação do Centro de Artes Marciais

ENDEREÇO
R. José Veneza, 66 - Centro - Peruíbe/SP

ASSUNTO
Projeto Básico de Arquitetura

ESCALA	DESENHO	ETAPA	FOLHA
Indicada	Francisco Marqui Netto	Licitação	01
DATA	ARQUIVO	ÁREA DO PROJETO	REV.
17/09/2025	ARTES MARCIAIS_PROJ_R0	525,27 m²	00