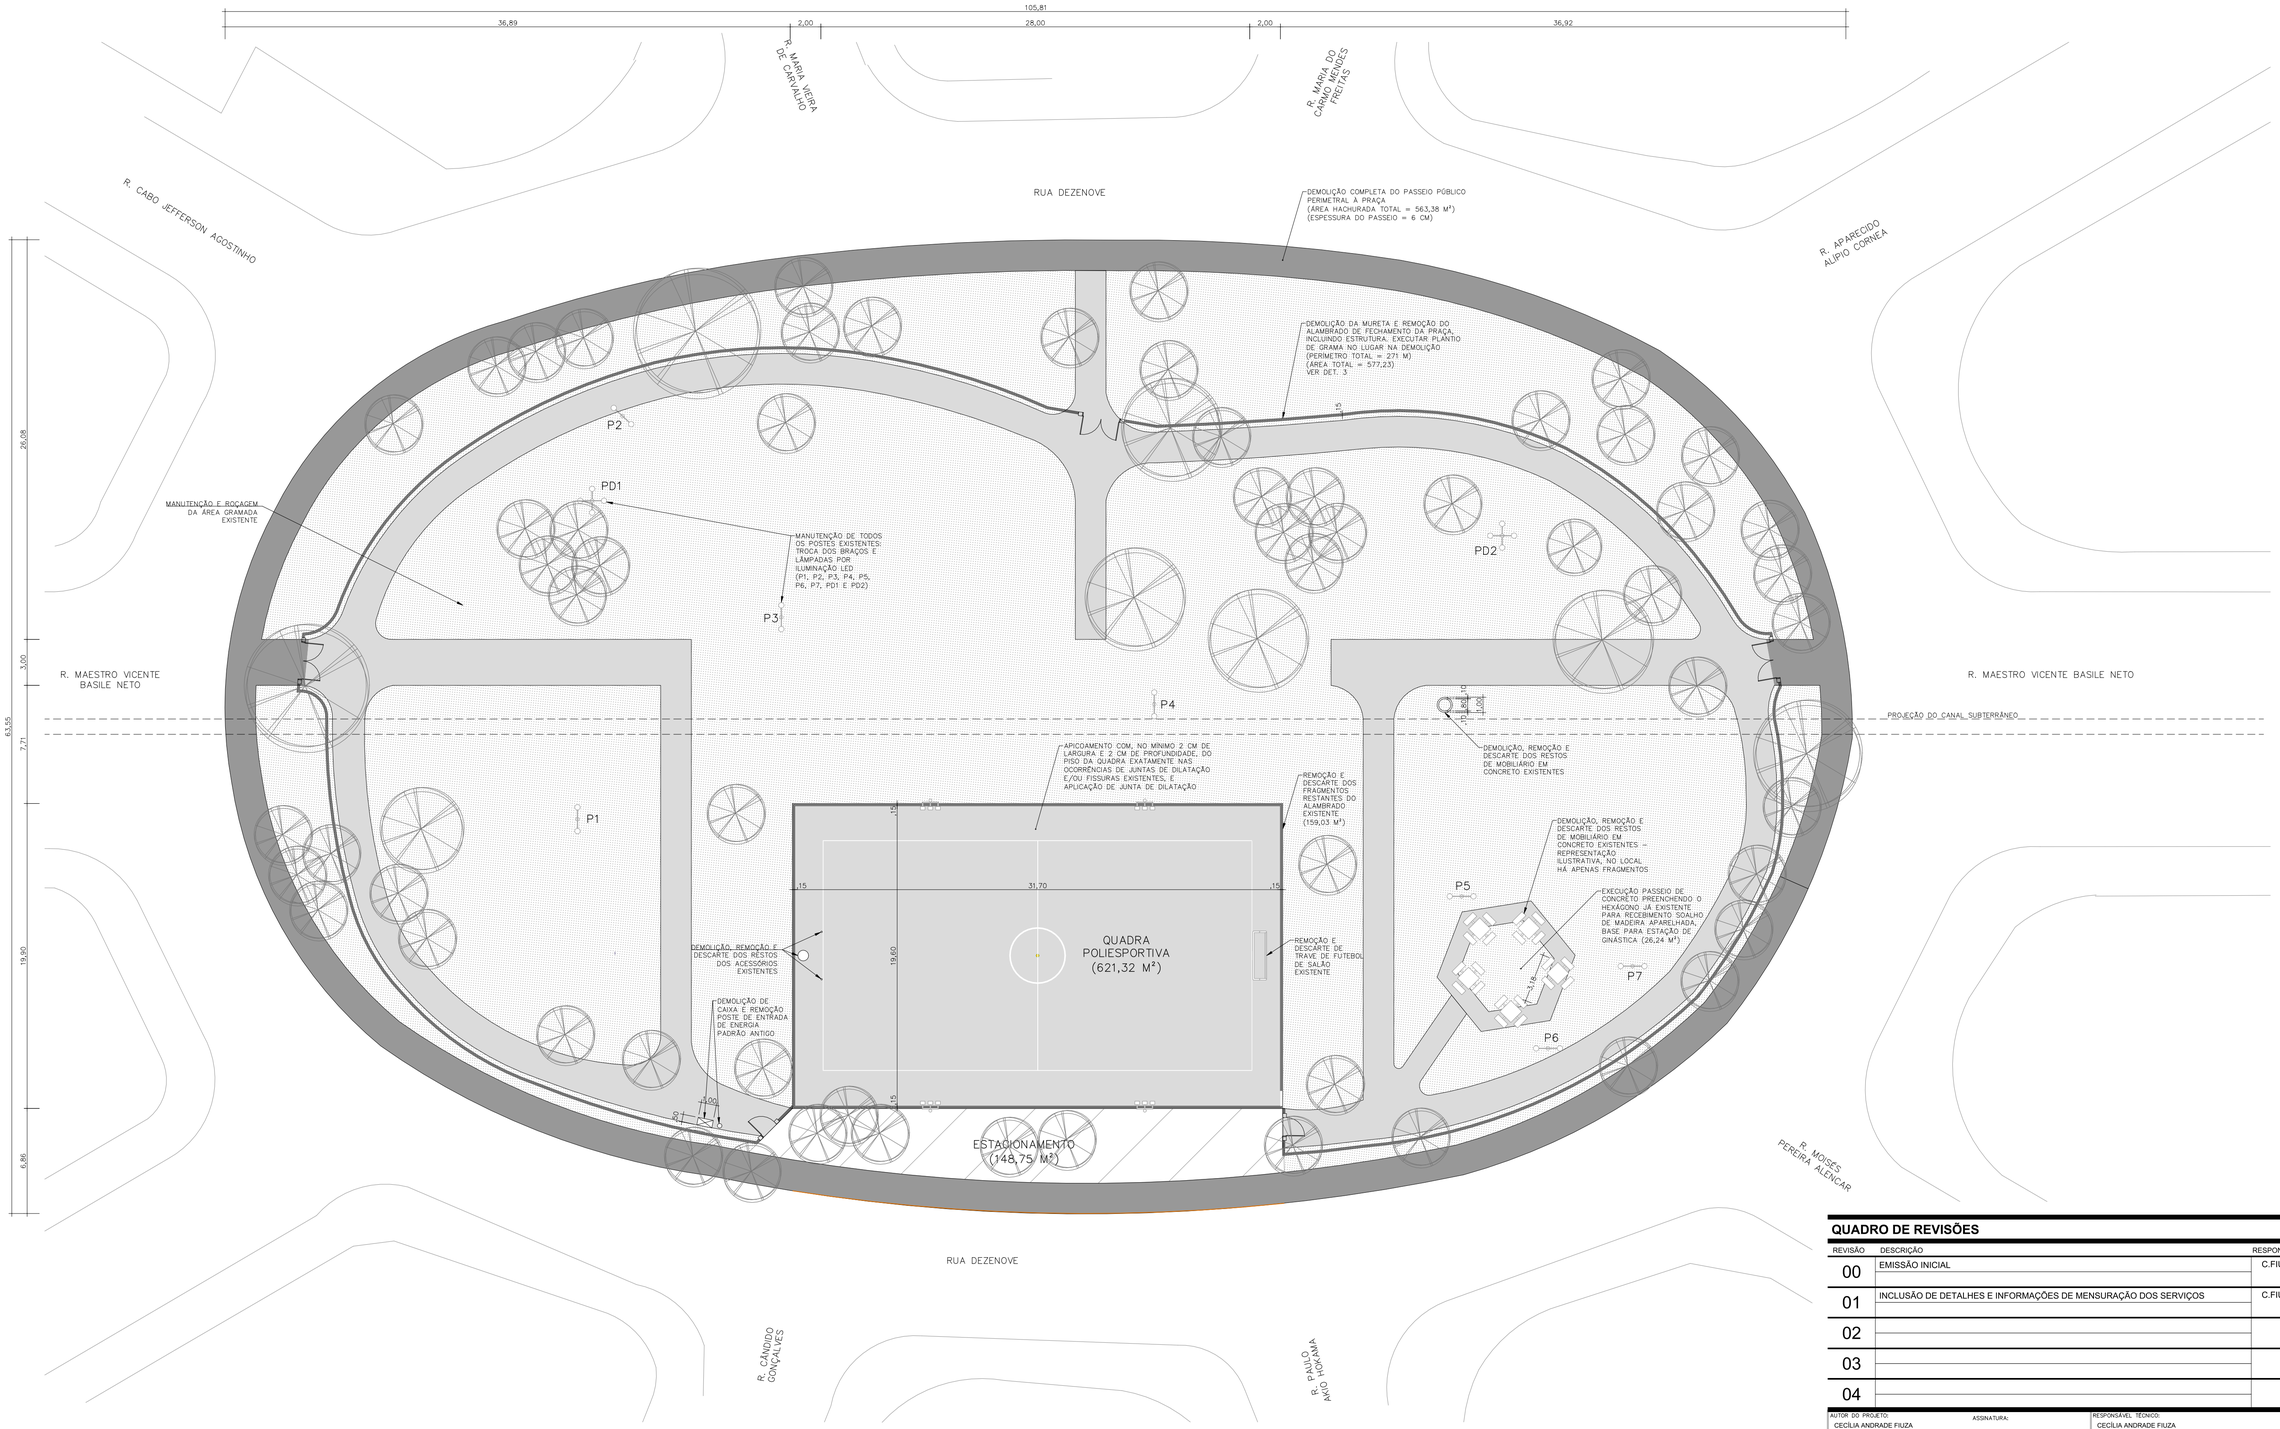

IMPLANTAÇÃO – PRAÇA DO JARDIM PERUÍBE – SITUAÇÃO ATUAL
ESC. 1:200

LEGENDA

- GUIA REBAIXADA
- ÁREA DE GRAMADO
- PASSEIO EXISTENTE A REFORMAR (750,42 M²)
- PASSEIO EXISTENTE A DEMOLIR (543,92 M²)
- ÁRVORE EXISTENTE
- (P) POSTE DE ILUMINAÇÃO COM 2 LÂMPADAS
- (PD) POSTE DE ILUMINAÇÃO COM 4 LÂMPADAS
- (PR) POSTE DE REFLETORES COM 3 LÂMPADAS

QUADRO DE REVISÕES

REVISÃO	DESCRIÇÃO	RESPONSÁVEL	DATA
00	EMISSÃO INICIAL	C.FIUZA	08/05/24
01	INCLUSÃO DE DETALHES E INFORMAÇÕES DE MENSURAÇÃO DOS SERVIÇOS	C.FIUZA	21/06/24
02			
03			
04			

AUTOR DO PROJETO: CECÍLIA ANDRADE FIUZA
ASSINATURA:
REGISTRO: CAU - A280739-4
ART: 14277985

RESPONSÁVEL TÉCNICO: CECÍLIA ANDRADE FIUZA
REGISTRO: CAU - A280739-4
ART: 14277985

PREFEITURA MUNICIPAL DE PERUÍBE
SECRETARIA DE PLANEJAMENTO

OBRA: REVITALIZAÇÃO DA PRAÇA DO JARDIM PERUÍBE
ENDEREÇO: RUA DEZENOVE, PRAÇA PÚBLICA
CIDADE/ESTADO: PERUÍBE/SP
ASSUNTO: PLANTA DA SITUAÇÃO ATUAL COM INDICAÇÃO DOS SERVIÇOS PRELIMINARES
ETAPA PROJETO: PROJETO BÁSICO
DATA EMISSÃO INICIAL: 08/05/2024
ARQUIVO: PRJP-PB-R01.DWG
ESCALA: 1:200
DATA REVISÃO ATUAL: 21/06/2024

DISCIPLINA: ARQ
FOLHA: 01
REVISÃO: 01

Documento assinado digitalmente gov.br
CECILIA ANDRADE FIUZA
Data: 21/06/2024 13:21:41-0300
Verifique em https://validar.iti.gov.br

Este documento foi assinado digitalmente por CECILIA ANDRADE FIUZA (Senha) nos termos da lei 14.063/2020.
Para verificar as assinaturas, vá ao site https://assinadoronline.gcaspp.com/verificacao.aspx?1f4be772-1490-48e8-b57c-5f8a261f2871

DIREITOS AUTORAIS
TODOS OS DIREITOS AUTORAIS CEDIDOS E RESERVADOS À PREFEITURA MUNICIPAL DE PERUÍBE. ESTE DESENHO FOI FEITO PARA USO ESPECÍFICO NO SITE EM QUESTÃO, CONTEMPORANEAMENTE À DATA DE EMISSÃO E NÃO PODE SE APLICAR A OUTRO PROJETO COM LOCALIZAÇÃO DIFERENTE OU EM OUTRA DATA. O USO DESTE DESENHO PARA REFERÊNCIA OU EXEMPLO EM OUTRO PROJETO REQUER OS SERVIÇOS ESPECIALIZADOS DE ARQUITETOS OU ENGENHEIROS. A REPRODUÇÃO DESTE DESENHO PARA USO EM OUTRO PROJETO SEM AUTORIZAÇÃO PRÉVIA NÃO ESTÁ AUTORIZADA. EXPÕE O RESPONSÁVEL AS PENALIDADES PREVISTAS EM LEI.

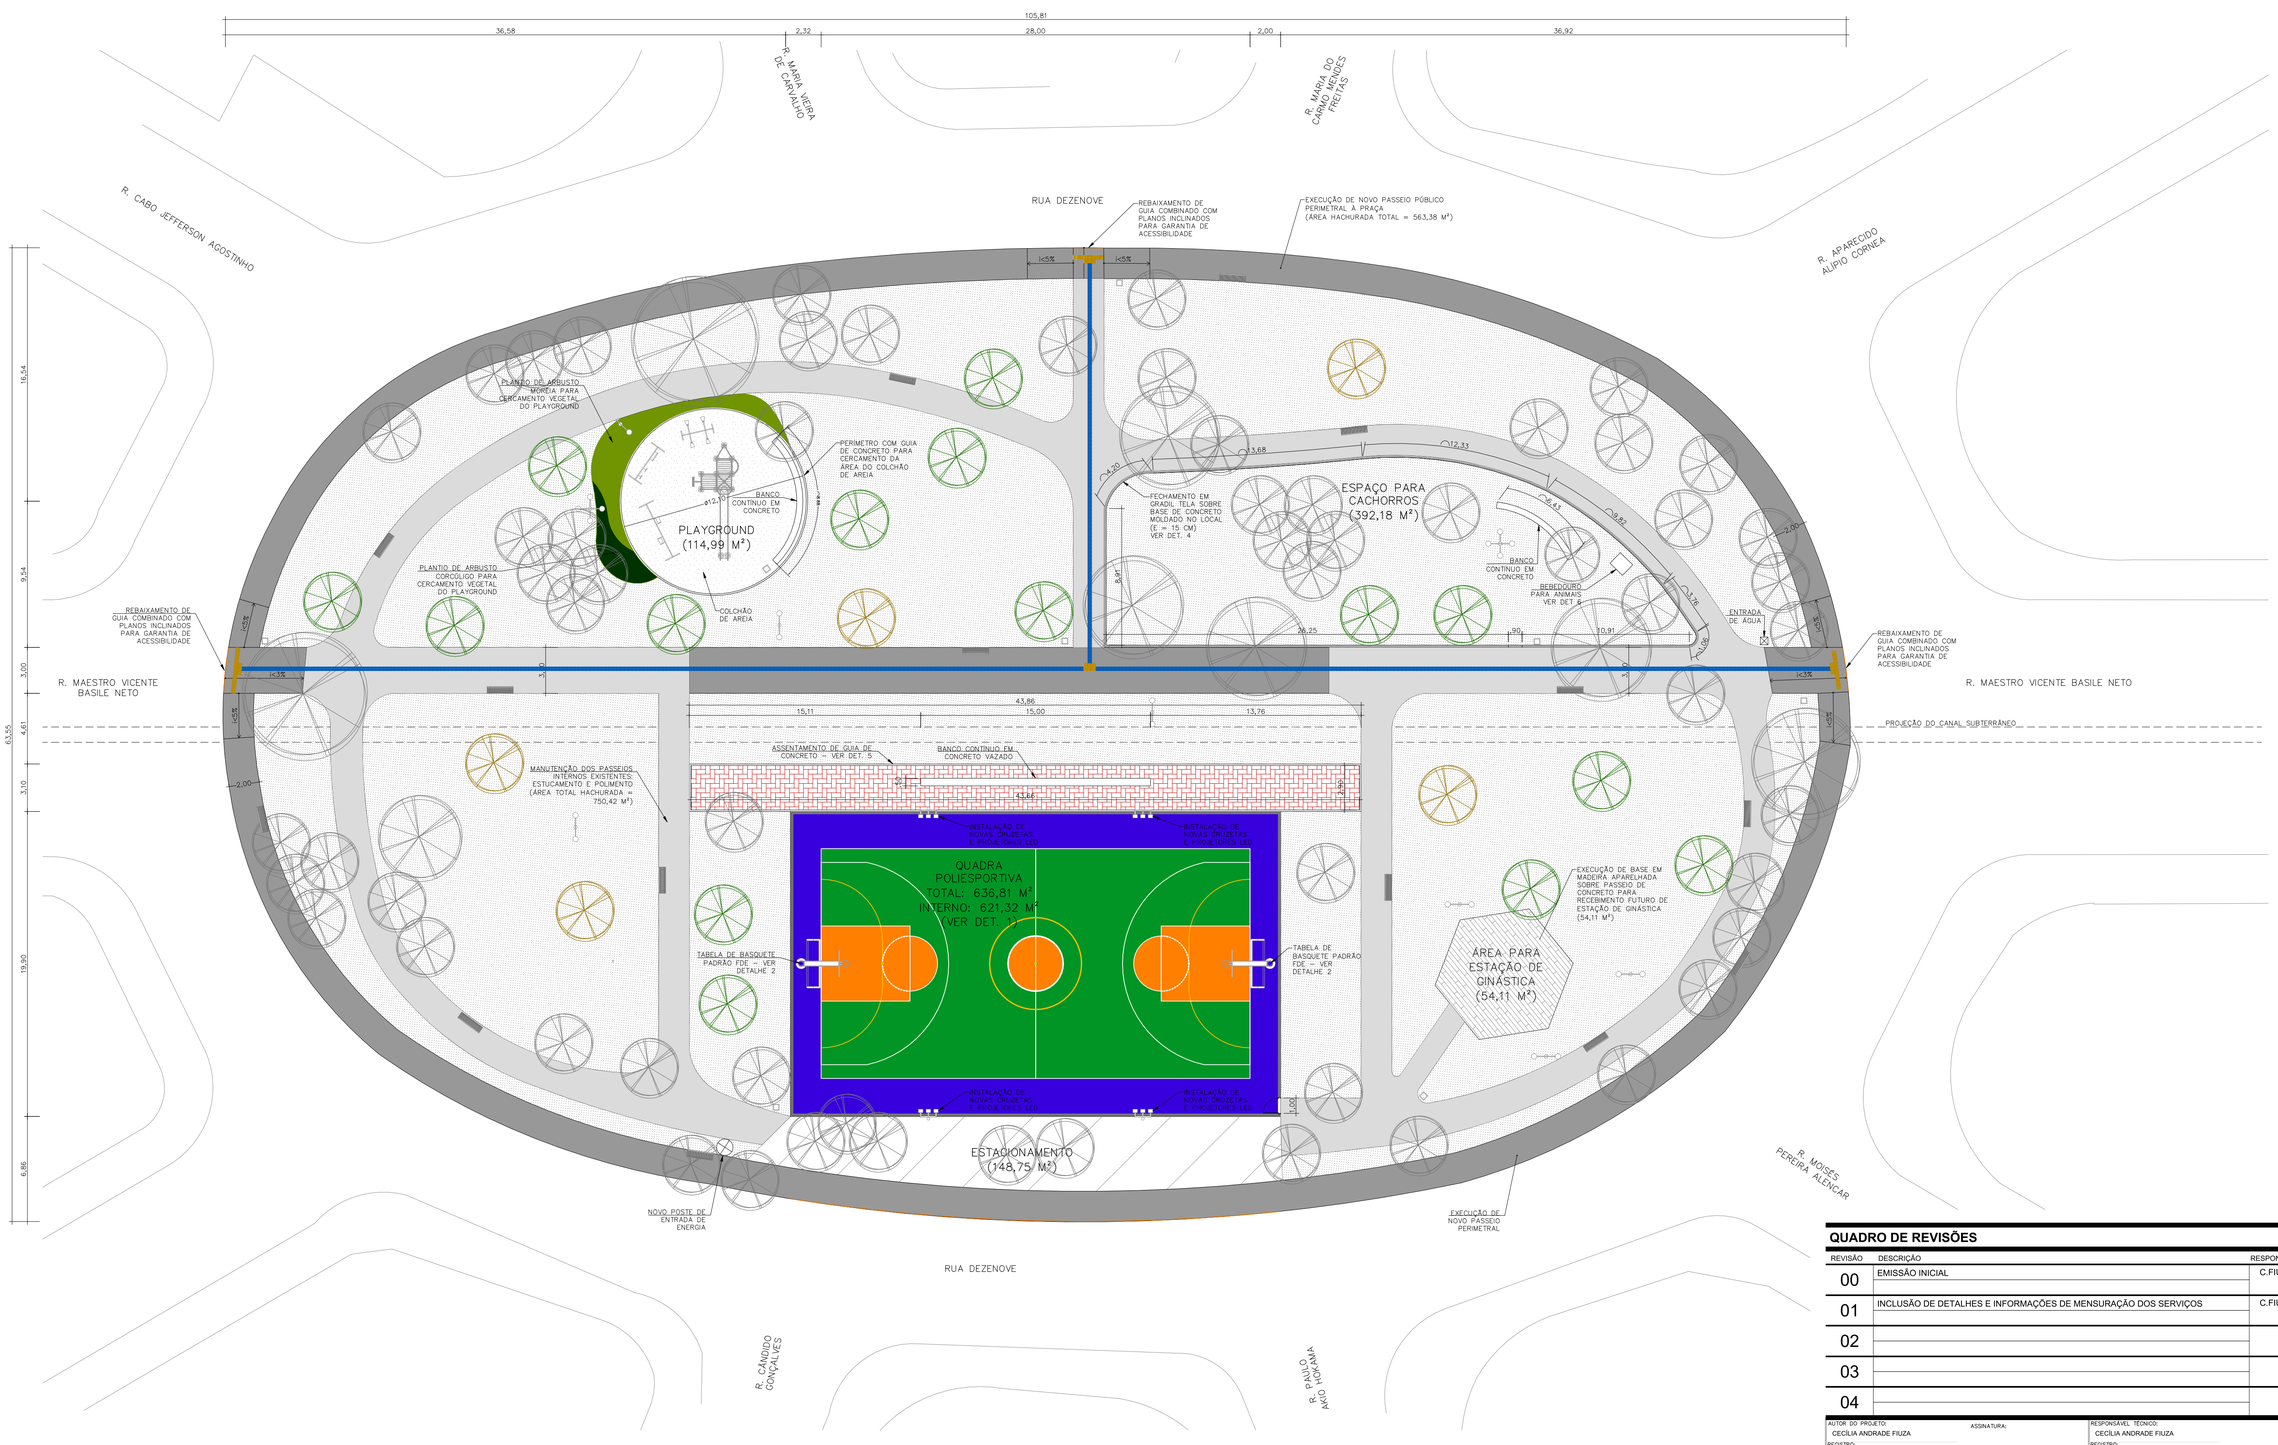

IMPLANTAÇÃO – PRAÇA DO JARDIM PERUÍBE – SITUAÇÃO PRETENDIDA
ESC. 1:200

LEGENDA

- GUIA REBAIXADA
- ÁREA DE GRAMADO
- ÁREA DE ARBUSTO CORCÓLIGO
- ÁREA DE ARBUSTO MORÉIA
- PASSEIO INTERNO EXISTENTE A MANTER (750,42 M²)
- PASSEIO NOVO A EXECUTAR (INTERNO = 151,54 M²; PERIMETRAL = 563,38 M²)
- PISO PODOTÁTIL DE ALERTA (25 x 25 CM)
- PISO PODOTÁTIL DIRECIONAL (25 x 25 CM)
- POSTE DE ILUMINAÇÃO
- ÁRVORE EXISTENTE
- ÁRVORE ORNAMENTAL TIPO IPÊ A PLANTAR
- ÁRVORES FRUTÍFERAS A PLANTAR
- BANCO EM CONCRETO PRÉ-MOLDADO (15 UNIDADES)
- LIXEIRA (7 UNIDADES)

OBSERVAÇÕES:

– REALIZAR A PODA DE TODAS AS ÁRVORES QUE ESTIVEREM INTERFERINDO NO ESPAÇO DEDICADO À QUADRA POLIESPORTIVA, ASSIM COMO DAS ÁRVORES QUE ESTIVEREM ATRAPALHANDO O TRÂNSITO DOS PEDESTRES NOS PASSEIOS PÚBLICOS.

– AS MUDAS PLANTADAS DEVERÃO SER DE ESPÉCIES NATIVAS DA MATA ATLÂNTICA.

QUADRO DE REVISÕES

REVISÃO	DESCRIÇÃO	RESPONSÁVEL	DATA
00	EMISSÃO INICIAL	C.FIUZA	08/05/24
01	INCLUSÃO DE DETALHES E INFORMAÇÕES DE MENSURAÇÃO DOS SERVIÇOS	C.FIUZA	21/06/24
02			
03			
04			

AUTOR DO PROJETO: CECÍLIA ANDRADE FIUZA
ASSINATURA:
REGISTRO: CAU - A280739-4
RRT: 14277985
RESPONSÁVEL TÉCNICO: CECÍLIA ANDRADE FIUZA
REGISTRO: CAU - A280739-4
ART: 14277985

PREFEITURA MUNICIPAL DE PERUÍBE
SECRETARIA DE PLANEJAMENTO

OBRA: REVITALIZAÇÃO DA PRAÇA DO JARDIM PERUÍBE
ENDEREÇO: RUA DEZENOVE, PRAÇA PÚBLICA
CIDADE/ESTADO: PERUÍBE/SP
ASSUNTO: PLANTA DA SITUAÇÃO PRETENDIDA COM INDICAÇÃO DOS SERVIÇOS GERAIS
ETAPA PROJETO: PROJETO BÁSICO
DATA EMISSÃO INICIAL: 08/05/2024
ARQUIVO: PRJP-PB-R01.DWG
ESCALA: 1:200
DATA REVISÃO ATUAL: 21/06/2024

DISCIPLINA: ARQ
FOLHA: 02
REVISÃO: 01

gov.br Documento assinado digitalmente
CECILIA ANDRADE FIUZA
Data: 21/06/2024 13:21:41-0300
Verifique em https://validar.iti.gov.br

NOTAS DE UTILIZAÇÃO:
TODOS OS DIREITOS AUTORAIS CEDIDOS E RESERVADOS À PREFEITURA MUNICIPAL DE PERUÍBE. ESTE DESENHO FOI FEITO PARA USO ESPECÍFICO NO SITE EM QUESTÃO, CONTEMPORANEAMENTE À DATA DE EMISSÃO E NÃO PODE SE APLICAR A OUTRO PROJETO COM LOCALIZAÇÃO DIFERENTE OU EM OUTRA DATA. O USO DESTE DESENHO PARA REFERÊNCIA OU EXEMPLO EM OUTRO PROJETO REQUER OS SERVIÇOS ESPECIALIZADOS DE ARQUITETOS OU ENGENHEIROS. A REPRODUÇÃO DESTE DESENHO PARA USO EM OUTRO PROJETO SEM AUTORIZAÇÃO PRÉVIA NÃO ESTÁ AUTORIZADA. EXPÕE O RESPONSÁVEL AS PENALIDADES PREVISTAS EM LEI.

Assinado por CECILIA ANDRADE FIUZA (Senha) nos termos da lei 14.063/2020.
Para verificação de assinaturas: https://assinadoronline.gcaspp.com/verificacao.aspx?1f4be772-1490-48e8-b57c-5f8a261f2871

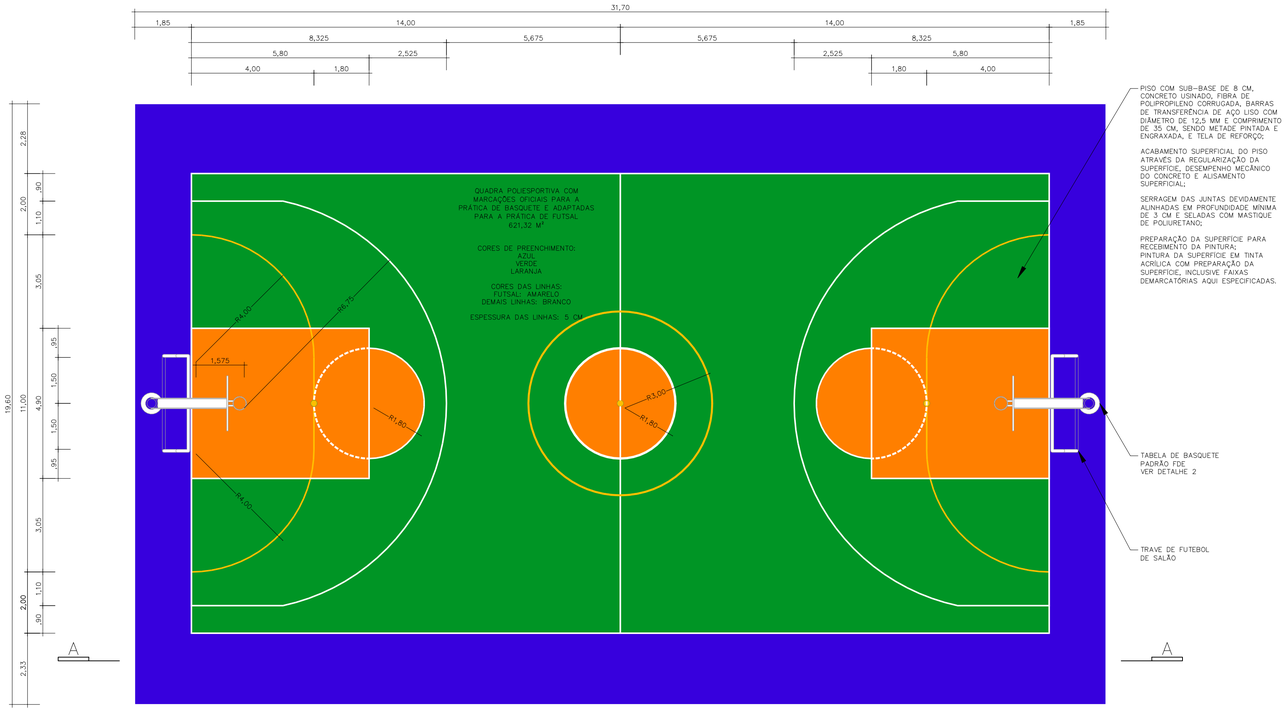

DETALHE 1 – QUADRA POLIESPORTIVA
ESC. 1:100

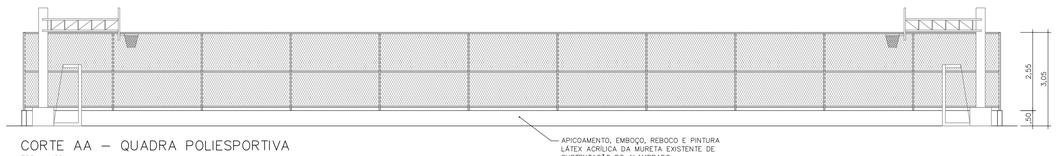

CORTE AA – QUADRA POLIESPORTIVA
ESC.: 1:100

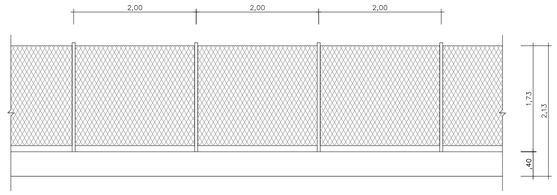

DETALHE 3 – FECHAMENTO DA PRAÇA A SER DEMOLIDO
ESC.: 1:50

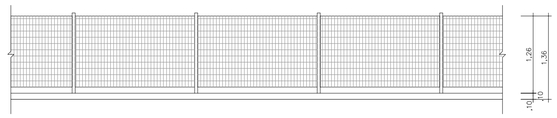

DETALHE 4 – FECHAMENTO DA ESPAÇO PARA CACHORROS
ESC.: 1:50

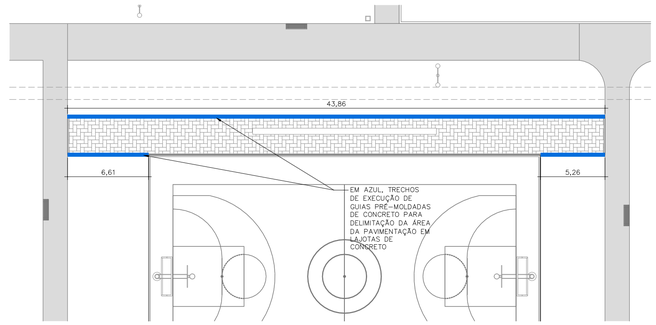

DETALHE 5 – LOCAL DE ASSENTAMENTO DE GUIAS DE CONCRETO PARA DELIMITAÇÃO DE PISO INTERTRAVADO
ESC.: 1:250

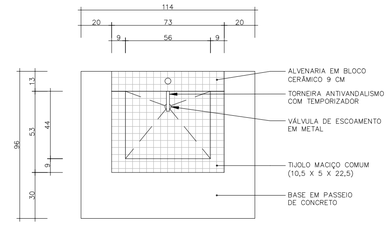

PLANTA
ESC.: 1:20

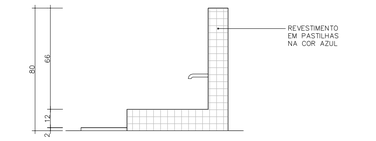

VISTA LATERAL
ESC.: 1:20

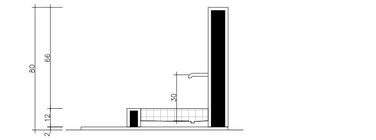

CORTE AA
ESC.: 1:20

DETALHE 6 – BEBEDOURO DE ANIMAIS
MEDIDAS EM CENTIMETROS FINAIS JÁ CONSIDERANDO ESPESSURA DOS REVESTIMENTOS

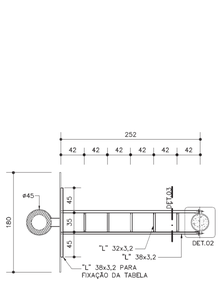

PLANTA
S/ ESCALA

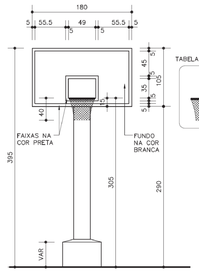

VISTA FRONTAL
S/ ESCALA

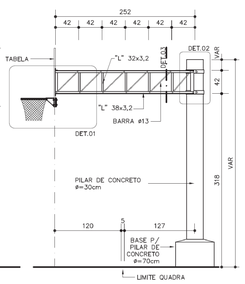

ELEVAÇÃO
S/ ESCALA

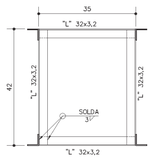

DETALHE
S/ ESCALA

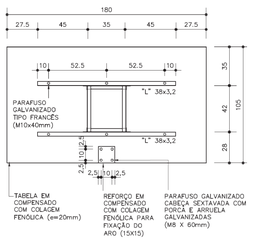

VISTA POSTERIOR DA TABELA
S/ ESCALA

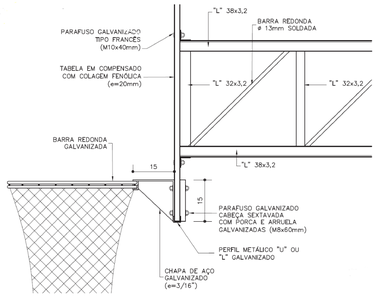

DETALHE
S/ ESCALA

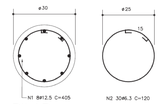

PILAR
S/ ESCALA

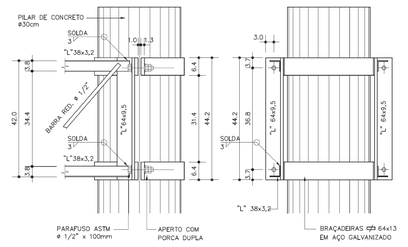

VISTA LATERAL E VISTA FRONTAL
S/ ESCALA

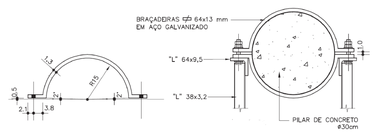

PLANTA
S/ ESCALA

DETALHE 2 – TABELA DE BASQUETE PADRÃO FDE

DESENHOS RETIRADOS DO QPR ANEXO 1 – QE40 – ARQUIVOS FDE, PARA MAIS INFORMAÇÕES CONSULTAR DIRETO NA FONTE
S/ ESCALA

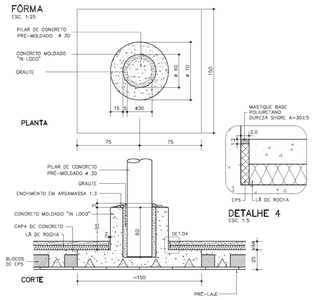

FORMA E ARMAÇÃO– BASE PARA O PILAR DE CONCRETO
S/ ESCALA

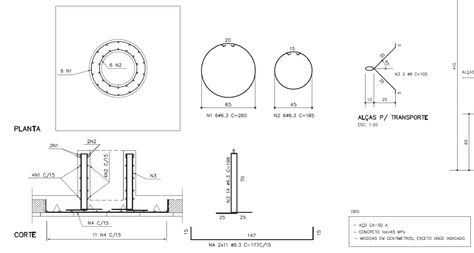

ARMAÇÃO – PLANTA E CORTE
S/ ESCALA

DETALHE
S/ ESCALA

gov.br
Documento assinado digitalmente
CECILIA ANDRADE FIUZA
Data: 21/06/2024 13:21:42-0300
Verifique em https://validar.iti.gov.br

QUADRO DE REVISÕES

REVISÃO	DESCRIÇÃO	RESPONSÁVEL	DATA
00	EMISSÃO INICIAL	C.FIUZA	08/05/24
01	INCLUSÃO DE DETALHES E INFORMAÇÕES DE MENSURAÇÃO DOS SERVIÇOS	C.FIUZA	21/06/24
02			
03			
04			

AUTOR DO PROJETO: CECILIA ANDRADE FIUZA
ASSINATURA:
REGISTRO: CAU - A280739-4
RRT: 14277985
RESPONSÁVEL TÉCNICO: CECILIA ANDRADE FIUZA
REGISTRO: CAU - A280739-4
ART: 14277985

PREFEITURA MUNICIPAL DE PERUÍBE
SECRETARIA DE PLANEJAMENTO

OBRA: REVITALIZAÇÃO DA PRAÇA DO JARDIM PERUÍBE
ENDEREÇO: RUA DEZENOVE, PRAÇA PÚBLICA
CIDADE/ESTADO: PERUÍBE/SP
ASSUNTO: DETALHES 1 E 2
DISCIPLINA: ARQ
FOLHA: 03
REVISÃO: 01
ETAPA PROJETO: PROJETO BÁSICO
DATA EMISSÃO INICIAL: 08/05/2024
ARQUIVO: PRJP-PB-R01.DWG
ESCALA: INDICADA
DATA REVISÃO ATUAL: 21/06/2024

Documento assinado digitalmente conforme MP nº 2.200-2 de 24/08/2001, que institui a Infraestrutura de Chaves Públicas Brasileira - ICP-Brasil.
Documento assinado digitalmente por CECILIA ANDRADE FIUZA (Senha) nos termos da lei 14.063/2020.
Para verificar as assinaturas: https://assinadoronline.gcaspp.com/verificacao.aspx?1f4be772-1490-48e8-b57c-5f8a261f2871

NOTAS DE UTILIZAÇÃO:
TODOS OS DIREITOS AUTORAIS CEDIDOS E RESERVADOS À PREFEITURA MUNICIPAL DE PERUÍBE. ESTE DESENHO FOI FEITO PARA USO ESPECÍFICO NO SITE EM QUESTÃO, CONTEMPORANEAMENTE À DATA DE EMISSÃO E NÃO PODE SE APLICAR A OUTRO PROJETO COM LOCALIZAÇÃO DIFERENTE OU EM OUTRA DATA. O USO DESTE DESENHO PARA REFERÊNCIA OU EXEMPLO EM OUTRO PROJETO REQUER OS SERVIÇOS ESPECIALIZADOS DE ARQUITETOS OU ENGENHEIROS. A REPRODUÇÃO DESTE DESENHO PARA USO EM OUTRO PROJETO SEM AUTORIZAÇÃO PRÉVIA NÃO ESTÁ AUTORIZADA. EXPÕE O RESPONSÁVEL AS PENALIDADES PREVISTAS EM LEI.