

PLANTA 01 - IMPLANTAÇÃO
ESC 1:500

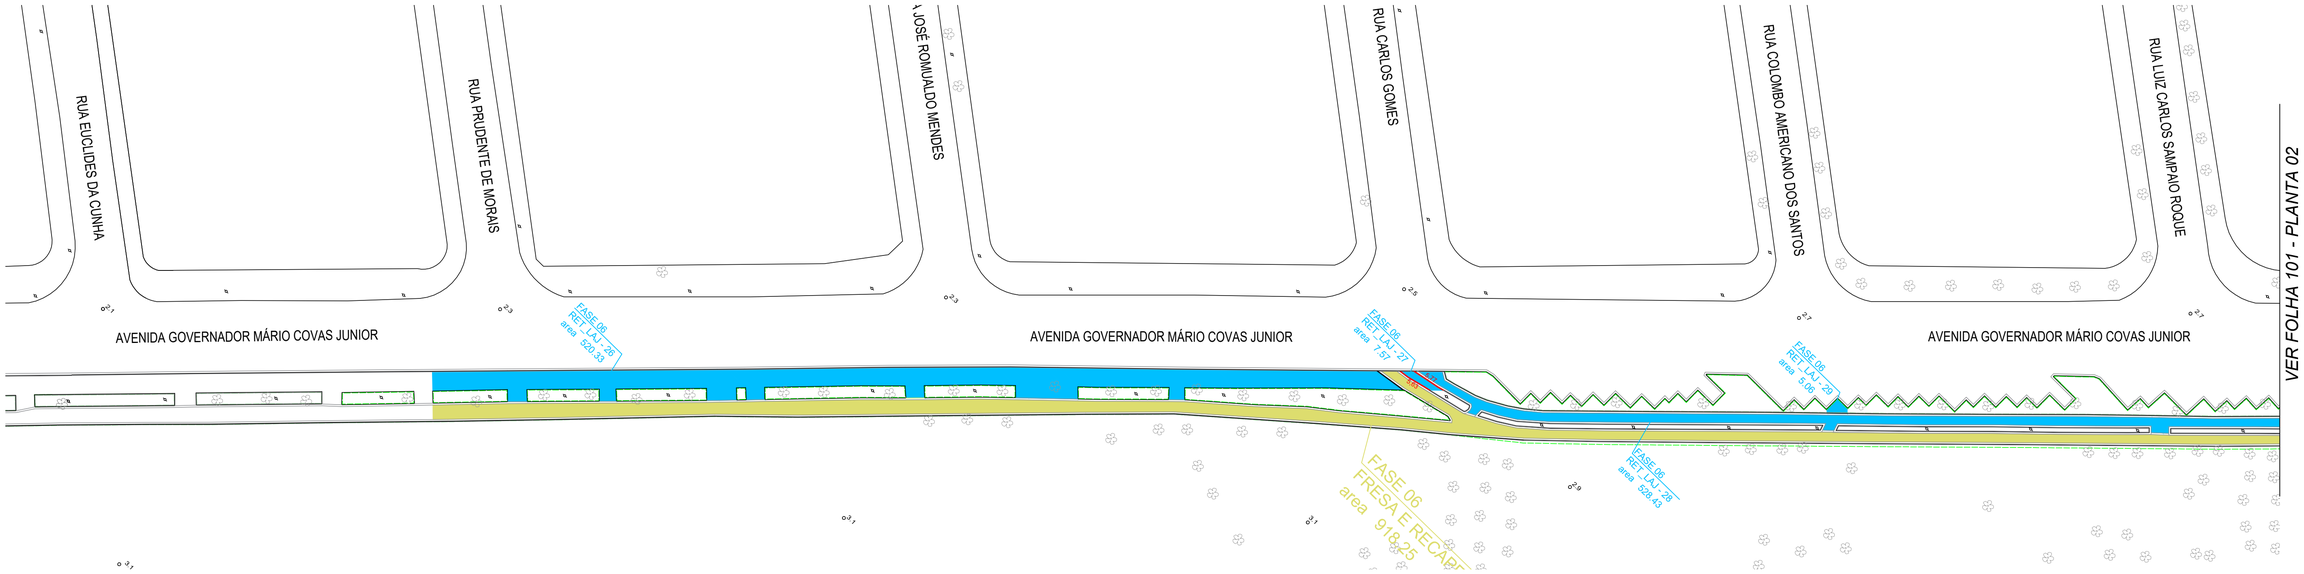

PLANTA 02 - IMPLANTAÇÃO
ESC 1:500

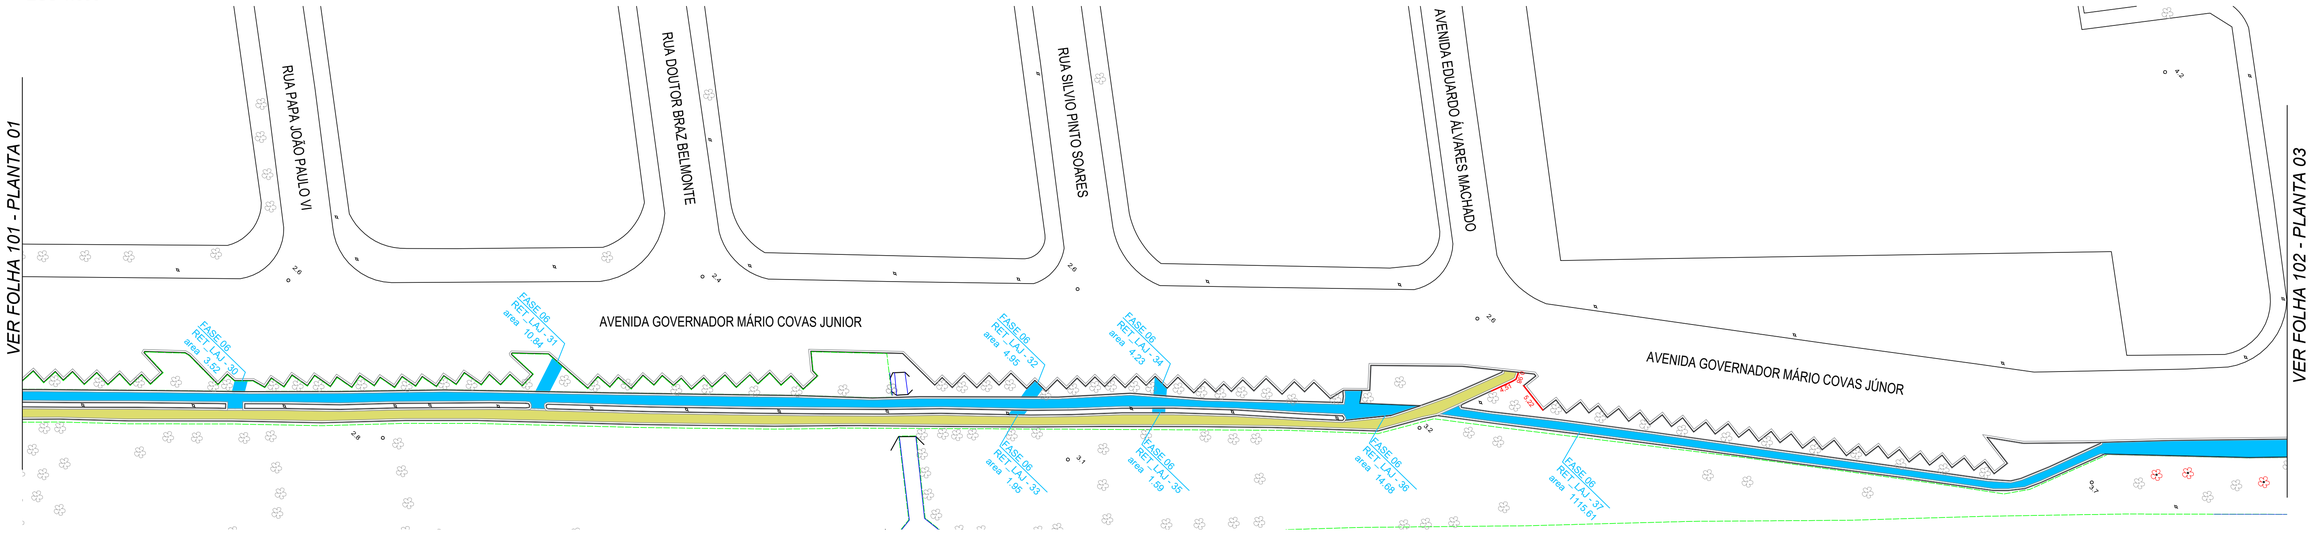

LEGENDA

- PASSEIO EM LAJOTA - À REMOVER/RETIRAR
- PASSEIO EM LADRILHO HIDRÁULICO - À DEMOLIR
- CICLOVIA EM REVESTIMENTO CBUQ - À FRESAR
- PAVIMENTO EM REVESTIMENTO CBUQ - À DEMOLIR
- GUIA E SARJETA EXTRUSADA - À DEMOLIR
- GUIA EXTRUSADA DE CONCRETO - À DEMOLIR
- ÁRVORE ORNAMENTAL - À TRANSPLANTAR

QUADRO DE REVISÕES

REVISÃO	DESCRIÇÃO	RESPONSÁVEL	DATA
00	EMISSÃO INICIAL	REGINALDO ROCHA	18/06/24
01			
02			
03			
04			

RESPONSAVEL TÉCNICO: REGINALDO ROCHA
REGISTRO: CREA-SP 5063621290
ART: 2620241062585
ASSINATURA:
Documento assinado digitalmente
gov.br
REGINALDO APARECIDO ROCHA
Data: 20/06/2024 08:42:22-0300
Verifique em https://validar.iti.gov.br


PREFEITURA MUNICIPAL DE PERUÍBE
SECRETARIA DE PLANEJAMENTO

OBRA: INFRAESTRUTURA URBANA
REFORMA E REVITALIZAÇÃO DE PASSEIO E CICLOVIA NA ORLA DA PRAIA
ENDEREÇO: AVENIDA GOVERNADOR MARIO COVAS JUNIOR
CIDADE / ESTADO: PERUÍBE/SP
ASSUNTO: PROJETO ARQUITETÔNICO
EXISTENTE / DEMOLIÇÃO
IMPLANTAÇÃO
LATITUDE / LONGITUDE: 24°18'49.81"S / 46°59'2.83"O
ETAPA PROJETO: APROVAÇÃO
DATA EMISSÃO INICIAL: 18/06/2024
ARQUIVO: PMP_INFRA_Orla da Praia - Fase 06_(EXISTENTE).dwg
ESCALA: INDICADA
DATA REVISÃO ATUAL: 18/06/2024
DISCIPLINA: ARQ
FOLHA: 101
REVISÃO: 00


NOTAS DE UTILIZAÇÃO:
TODOS OS DIREITOS AUTORAIS CEDIDOS E RESERVADOS À PREFEITURA MUNICIPAL DE PERUÍBE. ESTE DESENHO FOI FEITO PARA USO ESPECÍFICO NO SITE EM QUESTÃO. CONTEMPORANEAMENTE À DATA DE EMISSÃO É NÃO PODE SE APLICAR A OUTRO PROJETO COM LOCALIZAÇÃO DIFERENTE OU EM OUTRA DATA. O USO DESTE DESENHO PARA REFERÊNCIA OU EXEMPLO EM OUTRO PROJETO REQUER OS SERVIÇOS ESPECIALIZADOS DE ARQUITETOS OU ENGENHEIROS. A REPRODUÇÃO DESTE DESENHO PARA USO EM OUTRO PROJETO SEM AUTORIZAÇÃO PRÉVIA NÃO ESTÁ AUTORIZADA. EXPOR O RESPONSÁVEL ÀS PENALIDADES PREVISTAS EM LEI.

Este documento foi assinado digitalmente por Reginaldo Aparecido Rocha (Senha) nos termos da lei 14.063/2020.
Para verificar as assinaturas: https://pmpapp.gcaspp.com/assinador/verificacao.aspx?847b518e-0256-414a-8398-d521637afdad

PLANTA 03 - IMPLANTAÇÃO
ESC 1:500

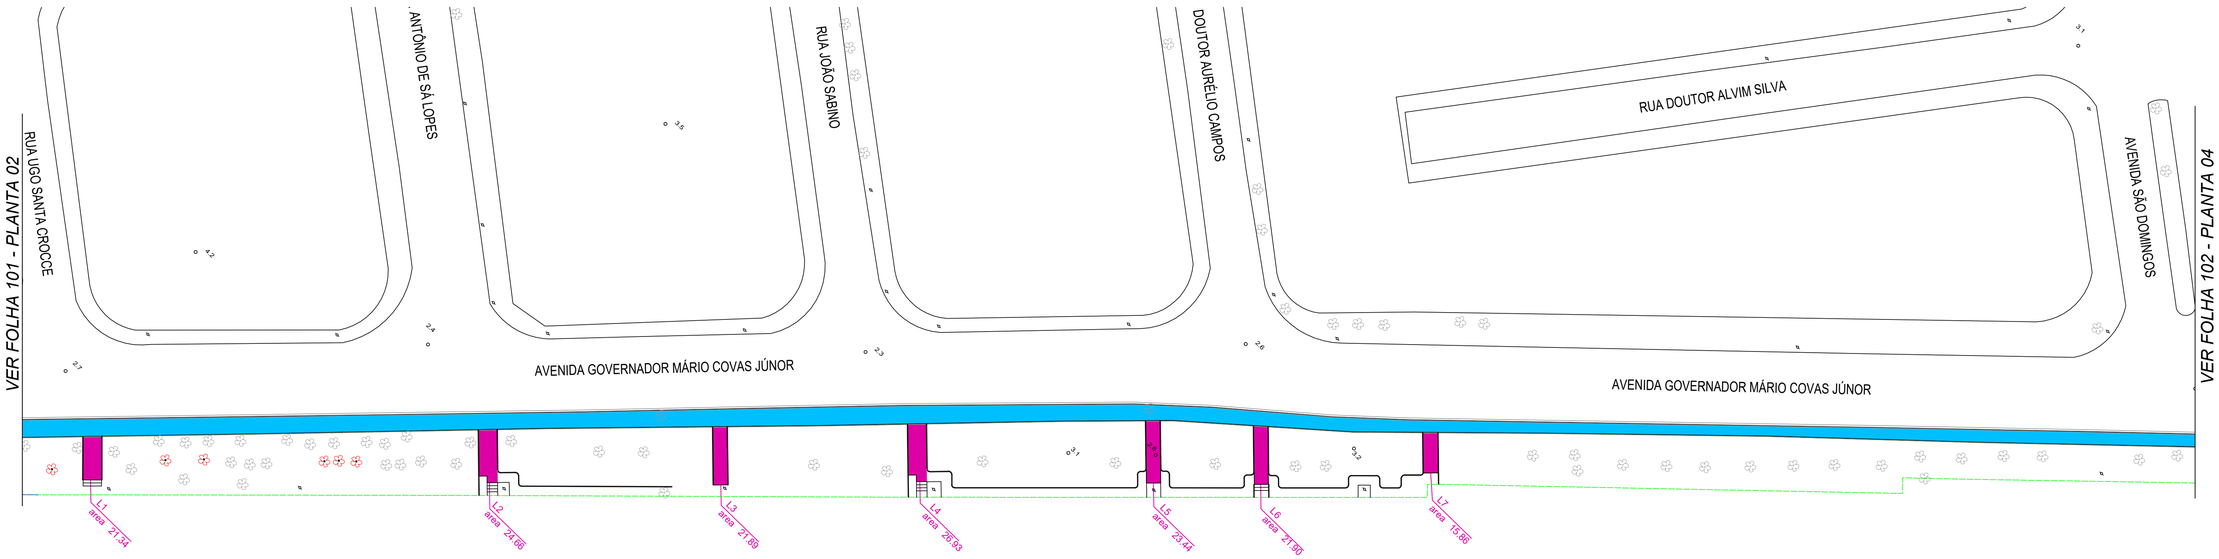

PLANTA 04 - IMPLANTAÇÃO
ESC 1:500

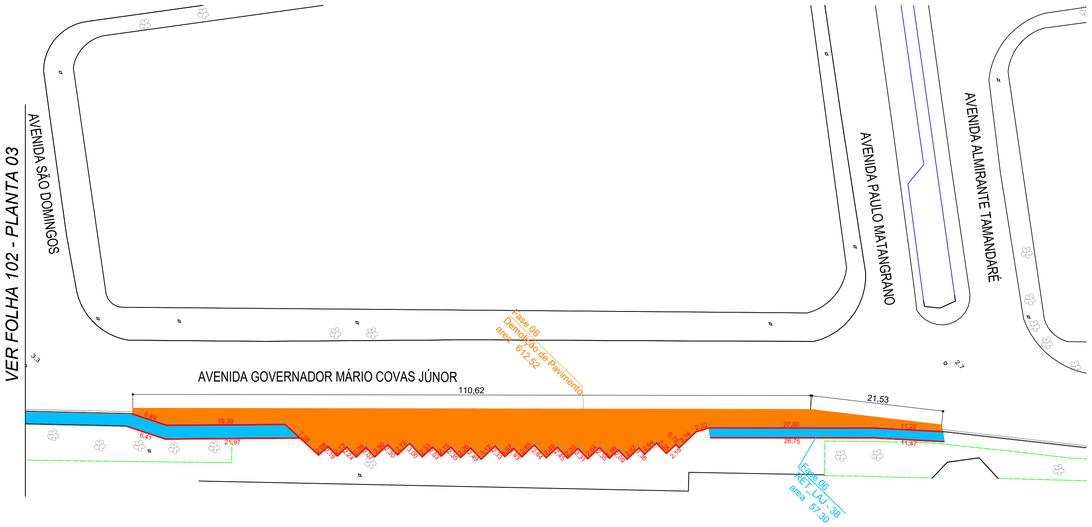

LEGENDA

- PASSEIO EM CONCRETO - À EXECUTAR
- CICLOVIA EM REVESTIMENTO CBUQ - À EXECUTAR
- PLANTIO DE GRAMA ESMERALDA - À EXECUTAR
- GUIA PRÉ-MOLDADA E SARJETA - À EXECUTAR
- GUIA PRÉ-MOLDADA - À EXECUTAR
- POSTE COM ILUMINAÇÃO ORNAMENTAL - À EXECUTAR

QUADRO DE REVISÕES

REVISÃO	DESCRIÇÃO	RESPONSÁVEL	DATA
00	EMISSÃO INICIAL	REGINALDO ROCHA	18/06/24
01			
02			
03			
04			

RESPONSÁVEL TÉCNICO: REGINALDO ROCHA
REGISTRO: CREA-SP 5063621290
ART: 2620241062585
ASSINATURA:
Documento assinado digitalmente gov.br
REGINALDO APARECIDO ROCHA
Data: 02/07/2024 15:47:24-0300
Verifique em https://validar.iti.gov.br

PREFEITURA MUNICIPAL DE PERUÍBE
SECRETARIA DE PLANEJAMENTO


OBRA: INFRAESTRUTURA URBANA
REFORMA E REVITALIZAÇÃO DE PASSEIO E CICLOVIA NA ORLA DA PRAIA
ENDEREÇO: AVENIDA GOVERNADOR MARIO COVAS JUNIOR
MUNICÍPIO / ESTADO: PERUÍBE/SP
ASSUNTO:
LATITUDE / LONGITUDE: 24°18'49.81"S / 46°59'2.83"O
PROJETO ARQUITETÔNICO
IMPLANTAÇÃO
ETAPA PROJETO: APROVAÇÃO
DATA EMISSÃO INICIAL: 18/06/2024
ARQUIVO: PMP_INFRA_Orla da Praia - Fase 06_(EXISTENTE).dwg
ESCALA: INDICADA
DATA REVISÃO ATUAL: 18/06/2024

DISCIPLINA: ARQ
FOLHA: 102
REVISÃO: 00


Assinado por 1 pessoa: Reginaldo Aparecido Rocha (Senha) nos termos da lei 14.063/2020.
Para verificar as assinaturas, vá ao site https://pmpapp.gcaspp.com/assinador/verificacao.aspx?847b518e-0256-414a-8398-d521637afdad e utilize o código 847B-518E-0256-414A


NOTAS DE UTILIZAÇÃO:
TODOS OS DIREITOS AUTORAIS CEDIDOS E RESERVADOS À PREFEITURA MUNICIPAL DE PERUÍBE. ESTE DESENHO FOI FEITO PARA USO ESPECÍFICO NO SITE EM QUESTÃO, CONTEMPORANEAMENTE À DATA DE EMISSÃO E NÃO PODE SE APLICAR A OUTRO PROJETO COM LOCALIZAÇÃO DIFERENTE OU EM OUTRA DATA. O USO DESTE DESENHO PARA REFERÊNCIA OU EXEMPLO EM OUTRO PROJETO REQUER OS SERVIÇOS ESPECIALIZADOS DE ARQUITETOS OU ENGENHEIROS. A REPRODUÇÃO DESTE DESENHO PARA USO EM OUTRO PROJETO SEM AUTORIZAÇÃO PRÉVIA NÃO ESTÁ AUTORIZADA. EXPOR O RESPONSÁVEL ÀS PENALIDADES PREVISTAS EM LEI.

PLANTA 01 - IMPLANTAÇÃO
ESC 1:500

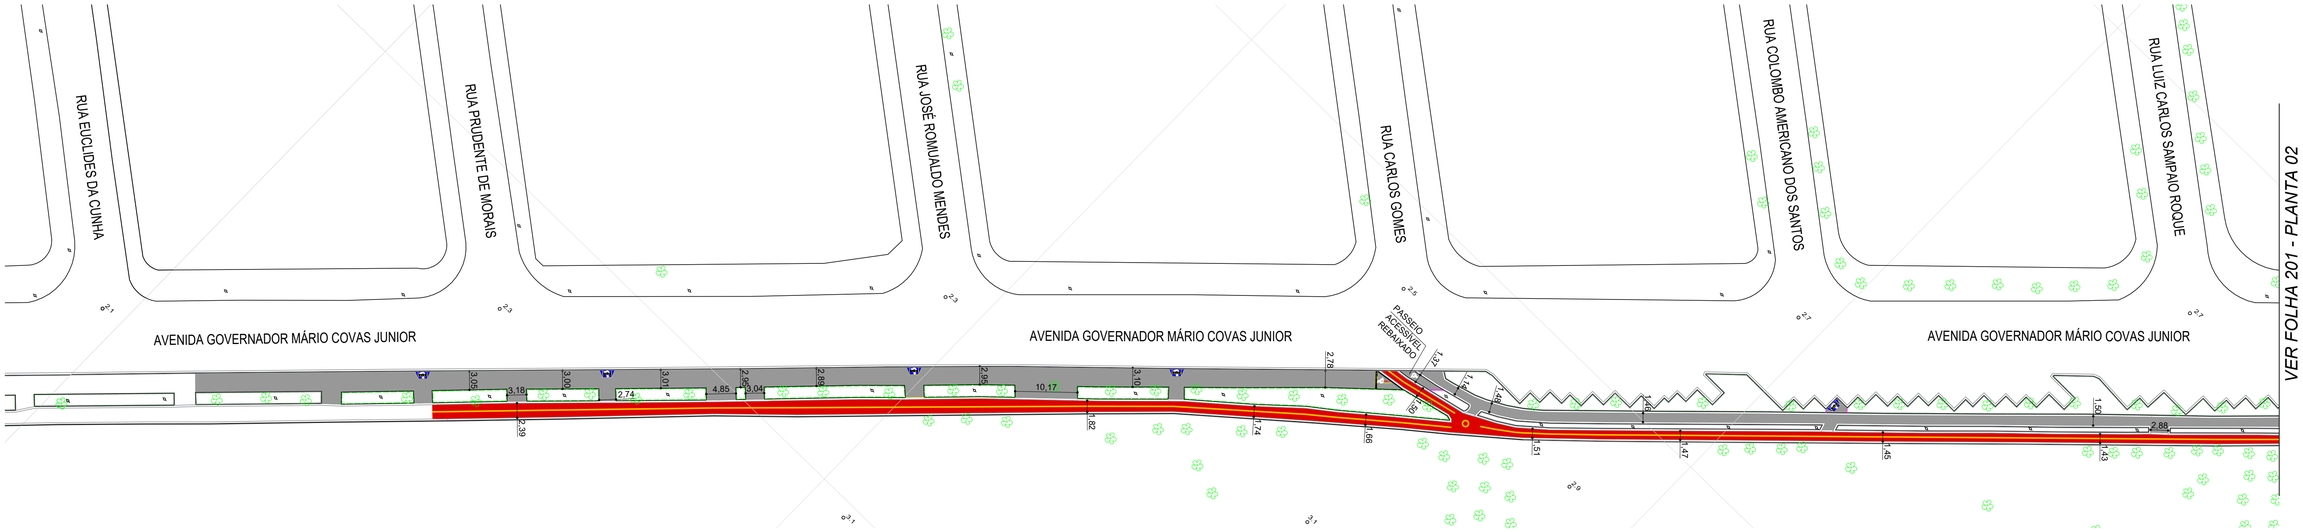


PLANTA 02 - IMPLANTAÇÃO
ESC 1:500

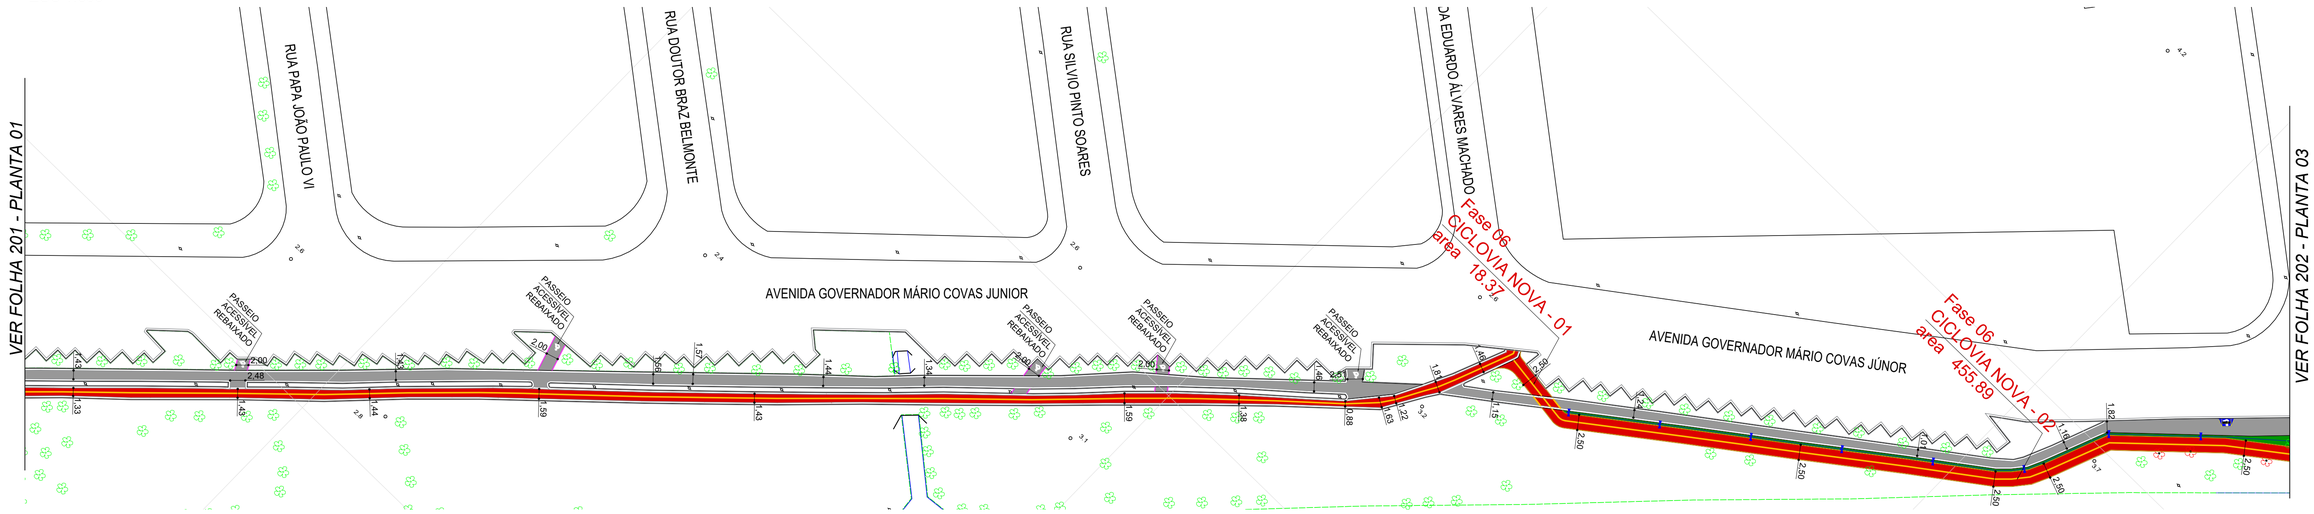


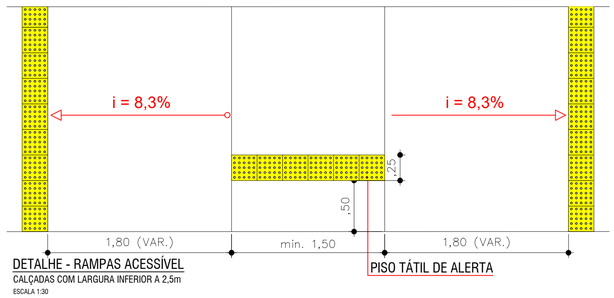

DETALHE - RAMPAS ACESSÍVEL
CALÇADAS COM LARGURA INFERIOR A 2,5m
ESCALA 1:30

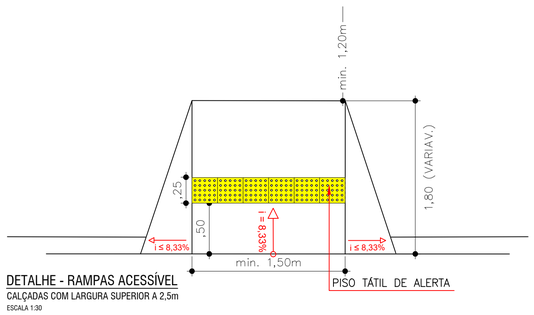

DETALHE - RAMPAS ACESSÍVEL
CALÇADAS COM LARGURA SUPERIOR A 2,5m
ESCALA 1:30

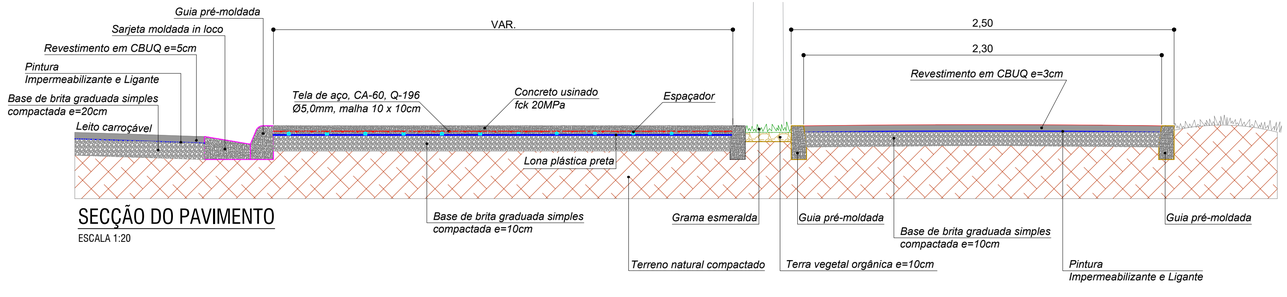

SECÇÃO DO PAVIMENTO
ESCALA 1:20

NOTAS:

1 - *PARA INSTALAÇÃO DAS LUMINÁRIAS SERÁ NECESSÁRIO UM SUPORTE ESPECIFICO NÃO CONTENDO EM TABELAS OFICIAIS PORTANTO ESTE ITEM SERÁ CUSTEADO SOB RESPONSABILIDADE EXCLUSIVA DESTA MUNICIPALIDADE.*

LEGENDA

- PASSEIO EM CONCRETO - À EXECUTAR
- PAVIMENTO EM REVESTIMENTO CBUQ - À EXECUTAR
- CICLOVIA EM REVESTIMENTO CBUQ - À EXECUTAR
- PLANTIO DE GRAMA ESMERALDA - À EXECUTAR
- GUIA PRÉ-MOLDADA E SARJETA - À EXECUTAR
- GUIA PRÉ-MOLDADA - À EXECUTAR
- POSTE COM ILUMINAÇÃO ORNAMENTAL - À EXECUTAR

QUADRO DE REVISÕES

REVISÃO	DESCRIÇÃO	RESPONSÁVEL	DATA
00	EMISSÃO INICIAL	REGINALDO ROCHA	18/06/24
01	INCLUSÃO DE RAMPAS ACESSÍVEIS	REGINALDO ROCHA	01/07/24
02	INCLUSÃO ÁREAS TRECHO 1 À 8 CONSTRUÇÃO DE CICLOVIA	REGINALDO ROCHA	02/07/24
03			
04			

RESPONSÁVEL TÉCNICO: REGINALDO ROCHA
REGISTRO: CREA-SP 5063621290
ART: 2620241062585
ASSINATURA:

Documento assinado digitalmente
gov.br
REGINALDO APARECIDO ROCHA
Data: 02/07/2024 15:35:47-0300
Verifique em https://validar.iti.gov.br

PREFEITURA MUNICIPAL DE PERUÍBE
SECRETARIA DE PLANEJAMENTO


OBRA: INFRAESTRUTURA URBANA
REFORMA E REVITALIZAÇÃO DE PASSEIO E CICLOVIA NA ORLA DA PRAIA
ENDEREÇO: AVENIDA GOVERNADOR MARIO COVAS JUNIOR
CIDADE / ESTADO: PERUÍBE/SP
ASSUNTO:
LATITUDE / LONGITUDE: 24°18'49.81"S / 46°59'2.83"O

PROJETO ARQUITETÔNICO
IMPLANTAÇÃO
ETAPA PROJETO: APROVAÇÃO
DATA EMISSÃO INICIAL: 18/06/2024
ARQUIVO: PMP_INFRA_Orla da Praia - Fase 06_(EXECUÇÃO).dwg
ESCALA: INDICADA
DATA REVISÃO ATUAL: 02/07/2024


DISCIPLINA: ARQ
FOLHA: 201
REVISÃO: 00


Reginaldo Aparecido Rocha (Senha) nos termos da lei 14.063/2020.
Verificação de assinaturas: https://pmpapp.gcaspp.com/assinador/verificacao.aspx?847b518e-0256-414a-8398-d521637afdad
NOTAS DE UTILIZAÇÃO:
TODOS OS DIREITOS AUTORAIS CEDIDOS E RESERVADOS À PREFEITURA MUNICIPAL DE PERUÍBE, ESTE DESENHO FOI FEITO PARA USO ESPECIFICO NO SITE EM QUESTÃO, CONTEMPORANEAMENTE A DATA DE EMISSÃO E NÃO PODE SE APLICAR A OUTRO PROJETO COM LOCALIZAÇÃO DIFERENTE OU EM OUTRA DATA. O USO DESTE DESENHO PARA REFERÊNCIA OU EXEMPLO EM OUTRO PROJETO REQUER OS SERVIÇOS ESPECIALIZADOS DE ARQUITETOS OU ENGENHEIROS. A REPRODUÇÃO DESTE DESENHO PARA USO EM OUTRO PROJETO SEM AUTORIZAÇÃO PRÉVIA NÃO ESTÁ AUTORIZADA. EXPOR O RESPONSÁVEL ÀS PENALIDADES PREVISTAS EM LEI.

PLANTA 03 - IMPLANTAÇÃO
ESC 1:500

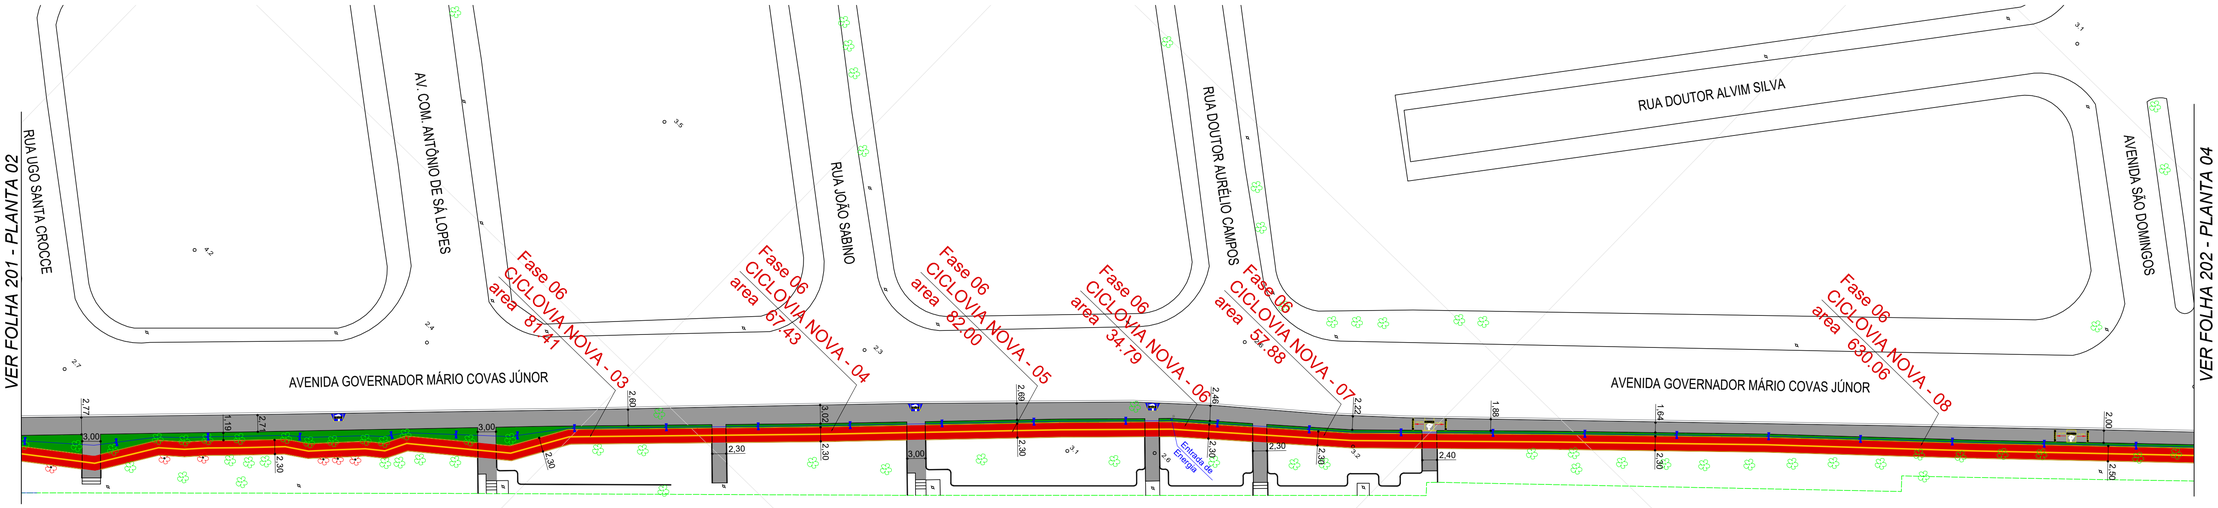


PLANTA 04 - IMPLANTAÇÃO
ESC 1:500

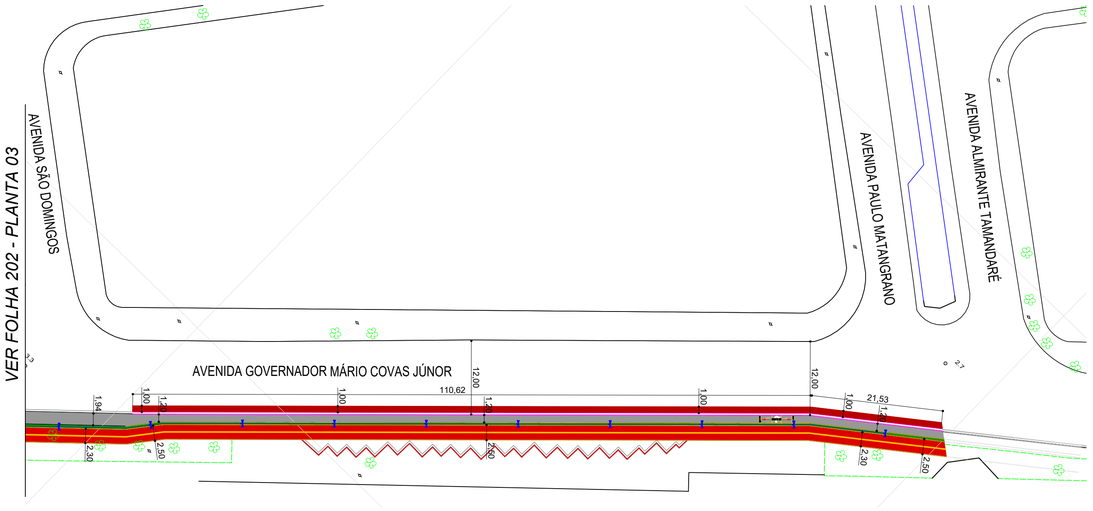


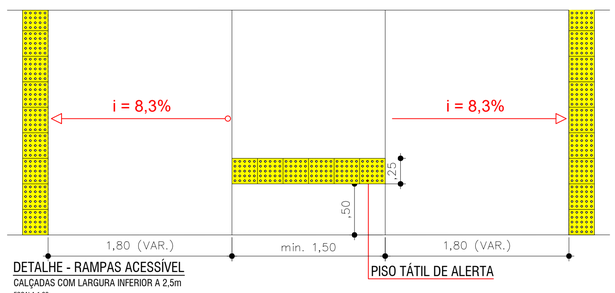

DETALHE - RAMPAS ACESSÍVEL
CALÇADAS COM LARGURA INFERIOR A 2,5m
ESCALA 1:30

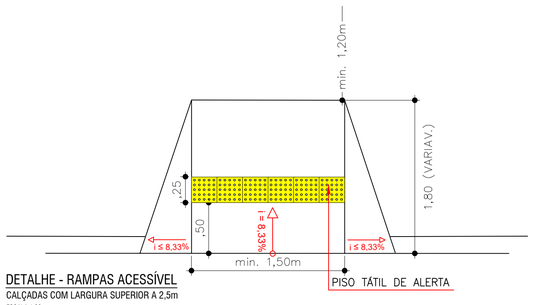

DETALHE - RAMPAS ACESSÍVEL
CALÇADAS COM LARGURA SUPERIOR A 2,5m
ESCALA 1:30

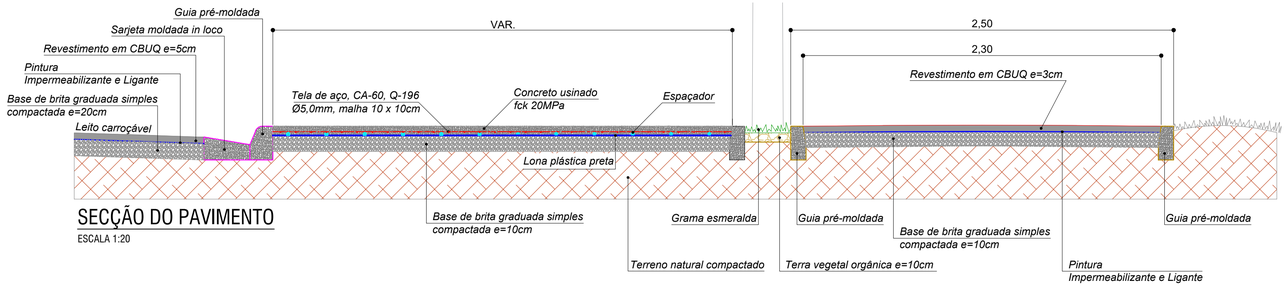

SECÇÃO DO PAVIMENTO
ESCALA 1:20

NOTAS:

1 - *PARA INSTALAÇÃO DAS LUMINÁRIAS SERÁ NECESSÁRIO UM SUPORTE ESPECIFICO NÃO CONTENDO EM TABELAS OFICIAIS PORTANTO ESTE ITEM SERÁ CUSTEADO SOB RESPONSABILIDADE EXCLUSIVA DESTA MUNICIPALIDADE.*

LEGENDA

- PASSEIO EM CONCRETO - À EXECUTAR
- PAVIMENTO EM REVESTIMENTO CBUQ - À EXECUTAR
- CICLOVIA EM REVESTIMENTO CBUQ - À EXECUTAR
- PLANTIO DE GRAMA ESMERALDA - À EXECUTAR
- GUIA PRÉ-MOLDADA E SARJETA - À EXECUTAR
- GUIA PRÉ-MOLDADA - À EXECUTAR
- POSTE COM ILUMINAÇÃO ORNAMENTAL - À EXECUTAR

QUADRO DE REVISÕES

REVISÃO	DESCRIÇÃO	RESPONSÁVEL	DATA
00	EMISSÃO INICIAL	REGINALDO ROCHA	18/06/24
01	INCLUSÃO DE RAMPAS ACESSÍVEIS	REGINALDO ROCHA	01/07/24
02	INCLUSÃO ÁREAS TRECHO 1 À 8 CONSTRUÇÃO DE CICLOVIA	REGINALDO ROCHA	02/07/24
03			
04			

RESPONSÁVEL TÉCNICO: REGINALDO ROCHA
REGISTRO: CREA-SP 5063621290
ART: 2620241062585
ASSINATURA:
Documento assinado digitalmente
gov.br
REGINALDO APARECIDO ROCHA
Data: 02/07/2024 15:35:47-0300
Verifique em https://validar.iti.gov.br

PREFEITURA MUNICIPAL DE PERUÍBE
SECRETARIA DE PLANEJAMENTO

OBRA: INFRAESTRUTURA URBANA
REFORMA E REVITALIZAÇÃO DE PASSEIO E CICLOVIA NA ORLA DA PRAIA
ENDEREÇO: AVENIDA GOVERNADOR MARIO COVAS JUNIOR
CIDADE / ESTADO: PERUÍBE/SP
ASSUNTO: PROJETO ARQUITETÔNICO
LATITUDE / LONGITUDE: 24°18'49.81"S / 46°59'2.83"O
ETAPA PROJETO: IMPLANTAÇÃO
DATA EMISSÃO INICIAL: 18/06/2024
ARQUIVO: APROVAÇÃO
ESCALA: INDICADA
DATA REVISÃO ATUAL: 02/07/2024
PMP_INFRA_Orla da Praia - Fase 06_(EXECUÇÃO).dwg

DISCIPLINA: ARQ
FOLHA: 202
REVISÃO: 00

Reginaldo Aparecido Rocha (Senha) nos termos da lei 14.063/2020.
Verifique em https://pmpapp.gcaspp.com/assinador/verificacao.aspx?847b518e-0256-414a-8398-d521637afdad

NOTAS DE UTILIZAÇÃO:
TODOS OS DIREITOS AUTORAIS ESTÃO CEDIDOS E RESERVADOS À PREFEITURA MUNICIPAL DE PERUÍBE. ESTE DESENHO FOI FEITO PARA USO ESPECÍFICO NO SITE EM QUESTÃO. CONTEMPORANEAMENTE À DATA DE EMISSÃO É NÃO PODE EM APLICAR A OUTRO PROJETO COM LOCALIZAÇÃO DIFERENTE OU EM OUTRA DATA. O USO DESTE DESENHO PARA REFERÊNCIA OU EXEMPLO EM OUTRO PROJETO REQUER OS SERVIÇOS ESPECIALIZADOS DE ARQUITETOS OU ENGENHEIROS. A REPRODUÇÃO DESTE DESENHO PARA USO EM OUTRO PROJETO SEM AUTORIZAÇÃO PRÉVIA NÃO ESTÁ AUTORIZADA. CASO O RESPONSÁVEL AS PENALIDADES PREVISTAS EM LEI.