
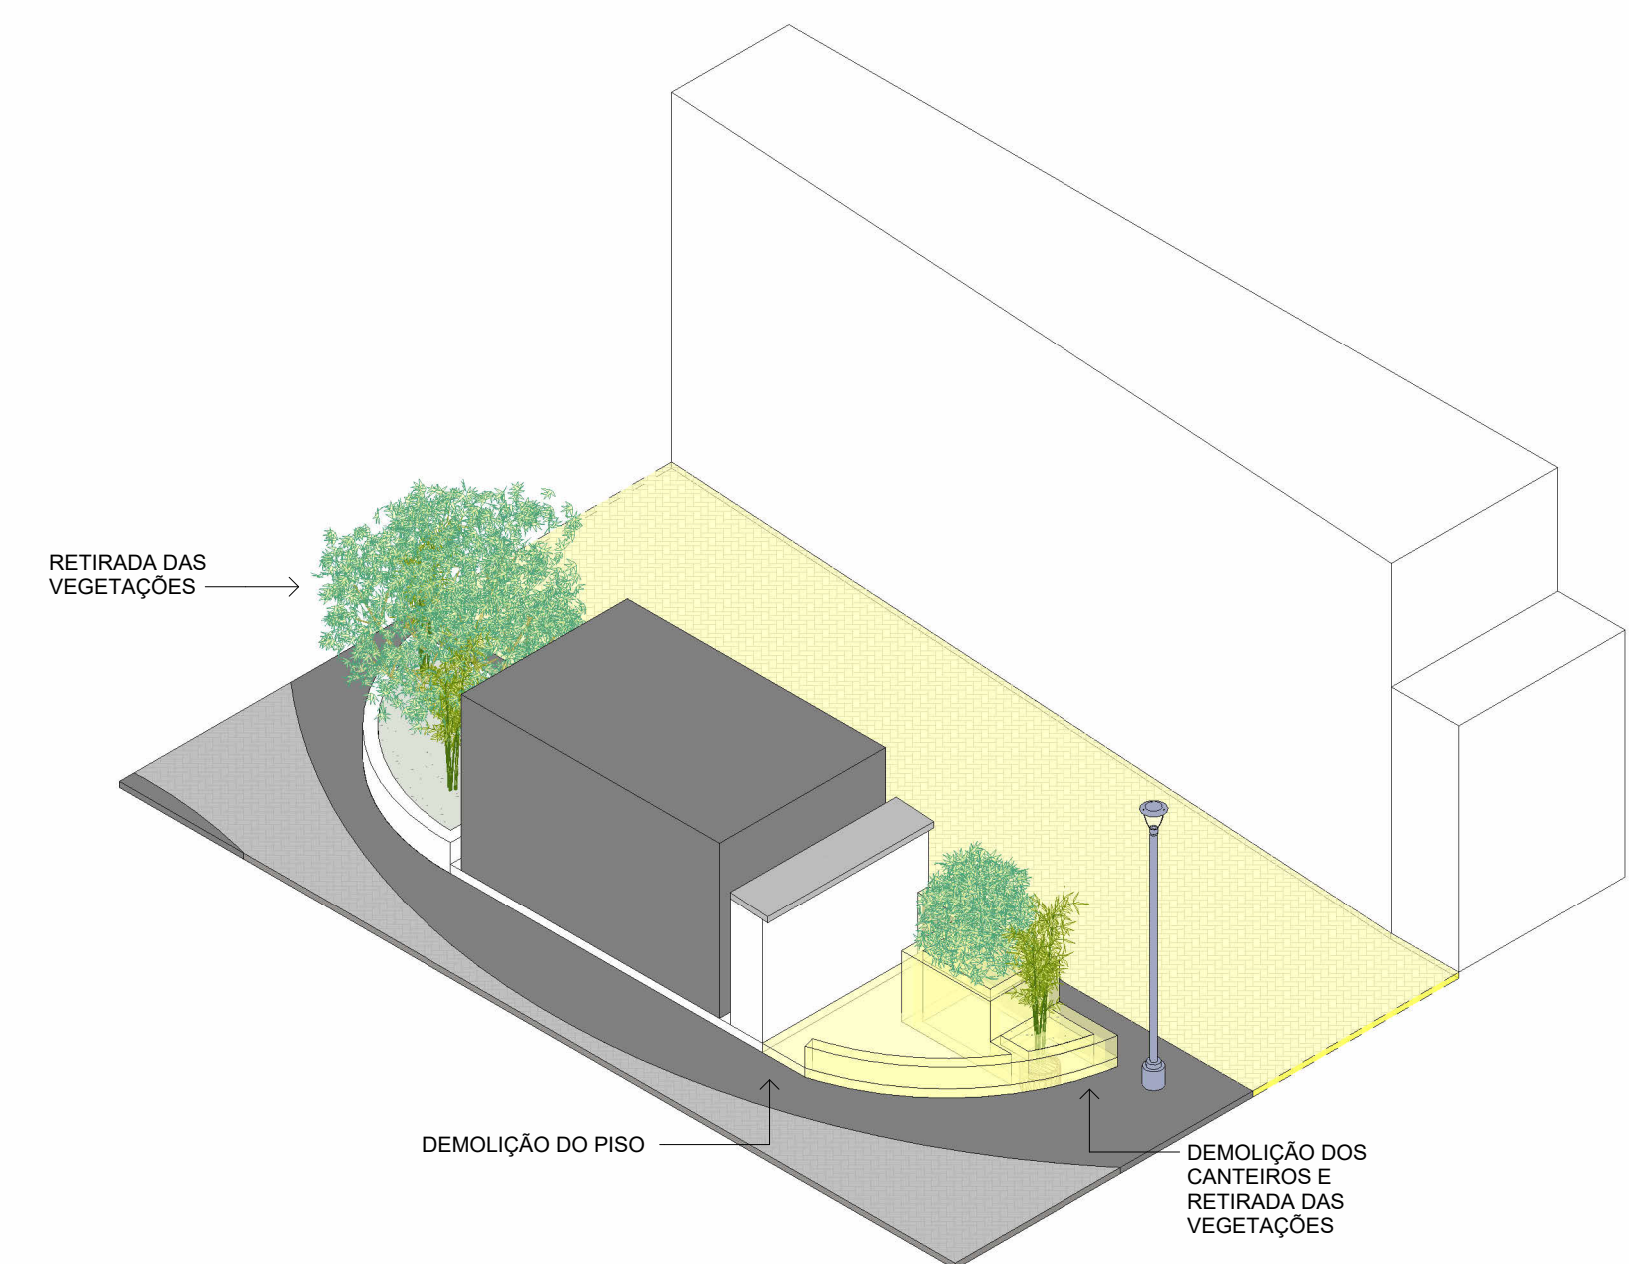


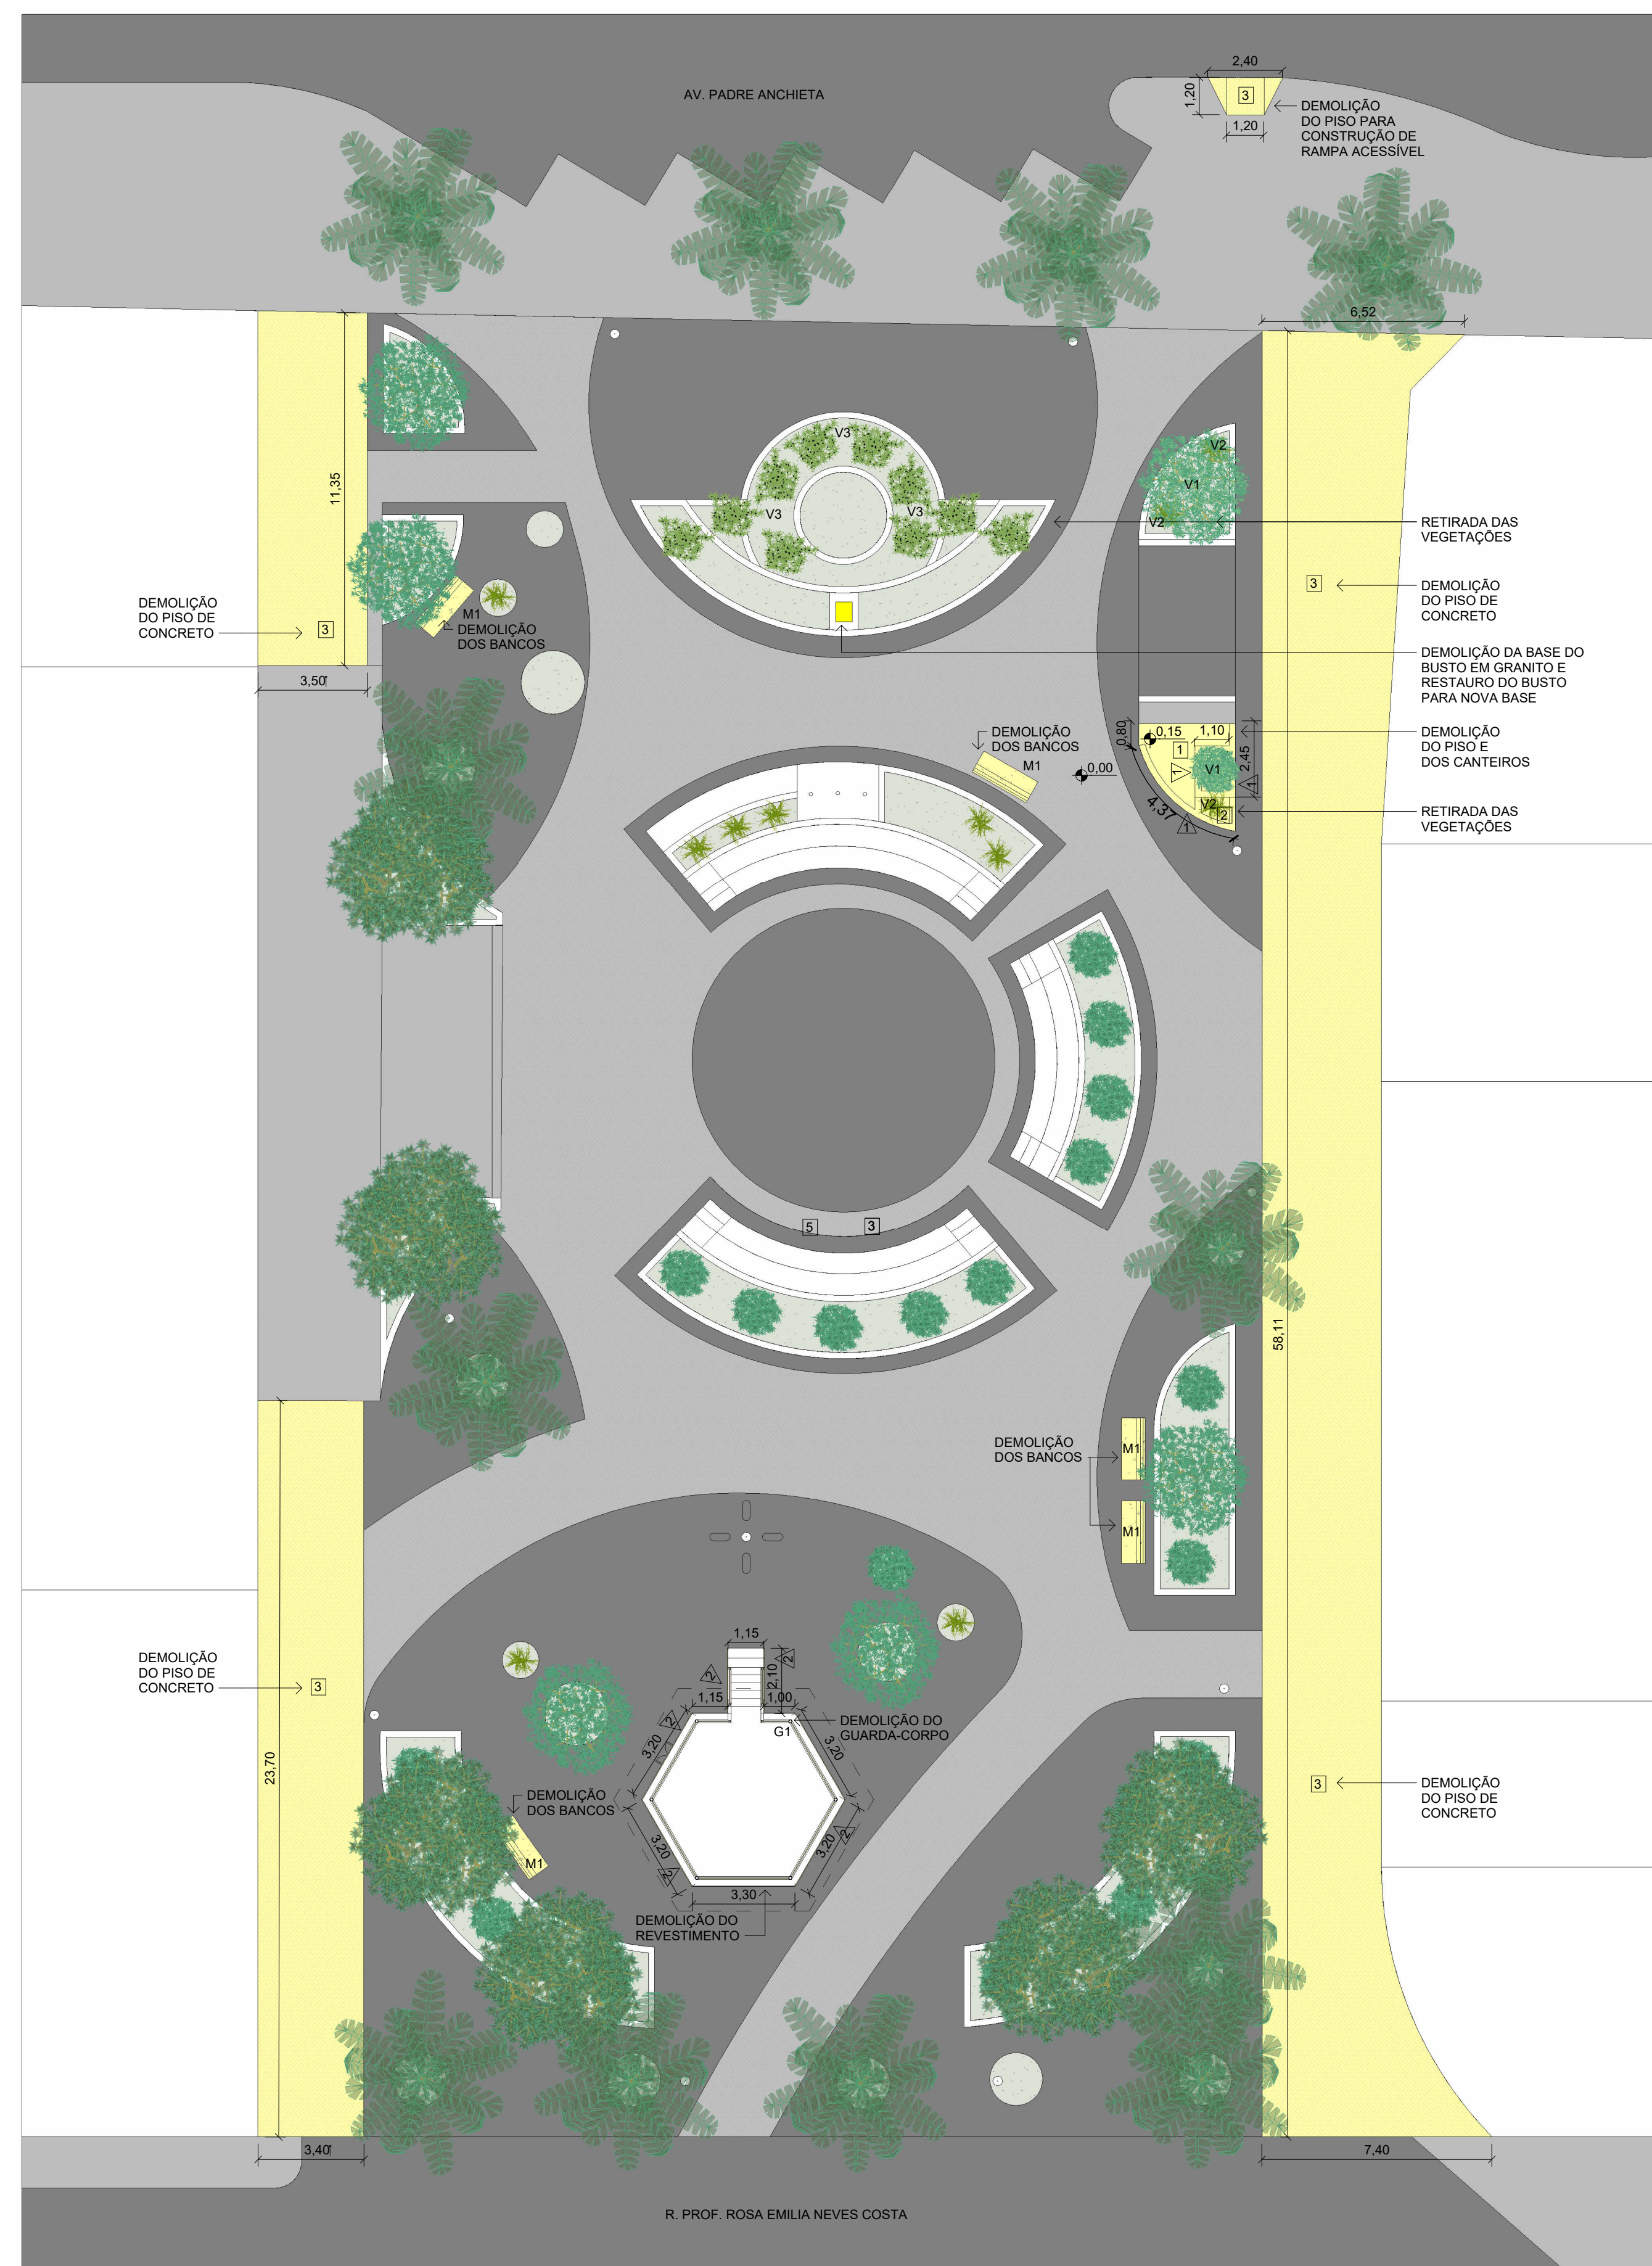

Item	Descrição	Área (m²)
1	Mureta de alvenaria	9,81 m²
2	Revestimento cerâmico	28,42 m²

Item	Descrição	Área (m²)
1	Piso em concreto do canteiro	8,42 m²
2	Grama	1,77 m²
3	Piso em concreto praça	366,13 m²


Item	Descrição	Área (m²)
1	Forro de madeira	44,90 m²

TABELA DE COBERTURA - DEMOLIÇÃO		
Item	Descrição	Área (m²)
1	Telha cerâmica colonial	47,57 m²

TABELA DE MOBILIÁRIO - DEMOLIÇÃO		
Item	Descrição	Quant.
M1	Banco de concreto e madeira	5

Item	Descrição	Quant.
V1	Médio porte (replanto)	2
V2	Pequeno porte (replanto)	3
V3	Arbusto pequeno	25

TABELA DE GUARDA-CORPO - DEMOLIÇÃO		
Item	Descrição	Comprimento (m)
G1	Guarda-corpo metálico	19,43

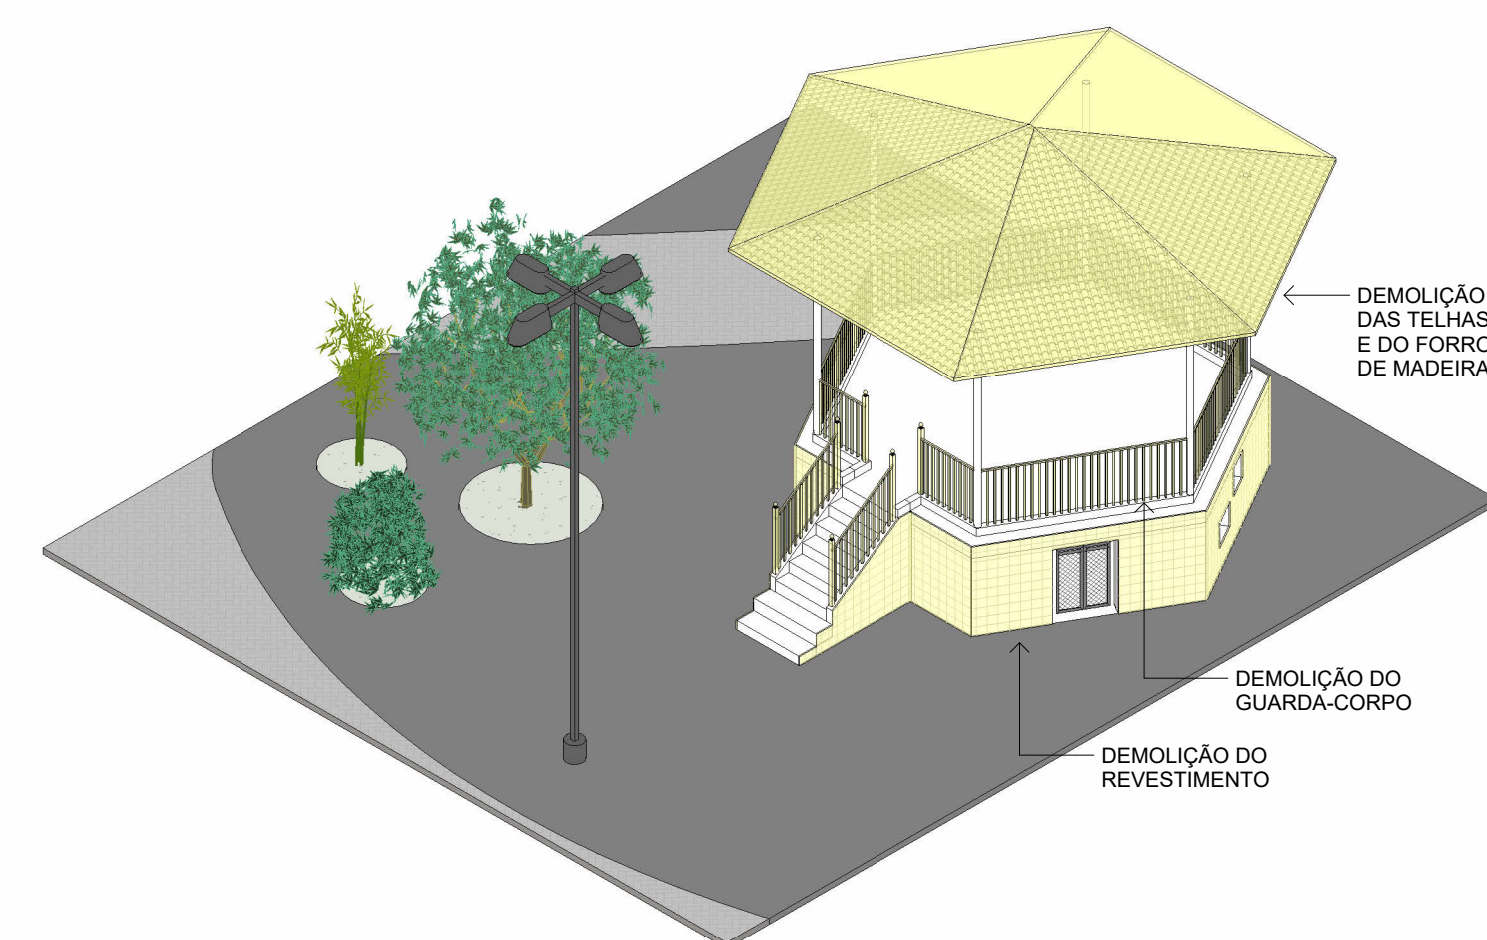

00	Emissão inicial	Francisco Marqui Netto	14/10/2025
Nº	DESCRIÇÃO	EMITIDO POR	DATA

NOTAS

1. TODOS OS DIREITOS AUTOS CEDIDOS E RESERVADOS A PREFEITURA MUNICIPAL DE PERUIBE.
2. ESTE DESENHO FOI FEITO PARA USO ESPECÍFICO NO SITE EM QUESTÃO, CONTEMPORANEAMENTE À DATA DE EMISSÃO E NÃO PODE SE APLICAR A OUTRO PROJETO COM LOCALIZAÇÃO DIFERENTE OU EM OUTRA DATA.
3. O USO DESSE DESENHO PARA REFERÊNCIA OU EXEMPLO EM OUTRO PROJETO REQUER OS SERVIÇOS ESPECIALIZADOS DE ARQUITETOS OU ENGENHEIROS.
4. A REPRODUÇÃO DESSE DESENHO PARA USO EM OUTRO PROJETO SEM AUTORIZAÇÃO PRÉVIA NÃO É AUTORIZADA. EXPOE O RESPONSÁVEL ÀS PENALIDADES PREVISTAS EM LEI.
5. PARA EXPOSIÇÃO, AS MEDIDAS DEVEM SER CONFERIDAS NO LOCAL.



Francisco Marqui Netto
CAU nº A292653-9


Reforma e Revitalização da Praça Monsenhor Lino dos Passos

ENDEREÇO

Av. Padre Anchieta, 1025 - Centro - Peruíbe/SP


ASSUNTO	Projeto Básico de Arquitetura
---------	-------------------------------

ESCALA Indicada	DESENHO Francisco Marqui Netto	ETAPA Licitação	FOLHA 01
DATA 30/04/2026	ARQUIVO PRAÇA MATRIZ_PROJ_R1	ÁREA DO PROJETO 2002.90 m²	REV. 00

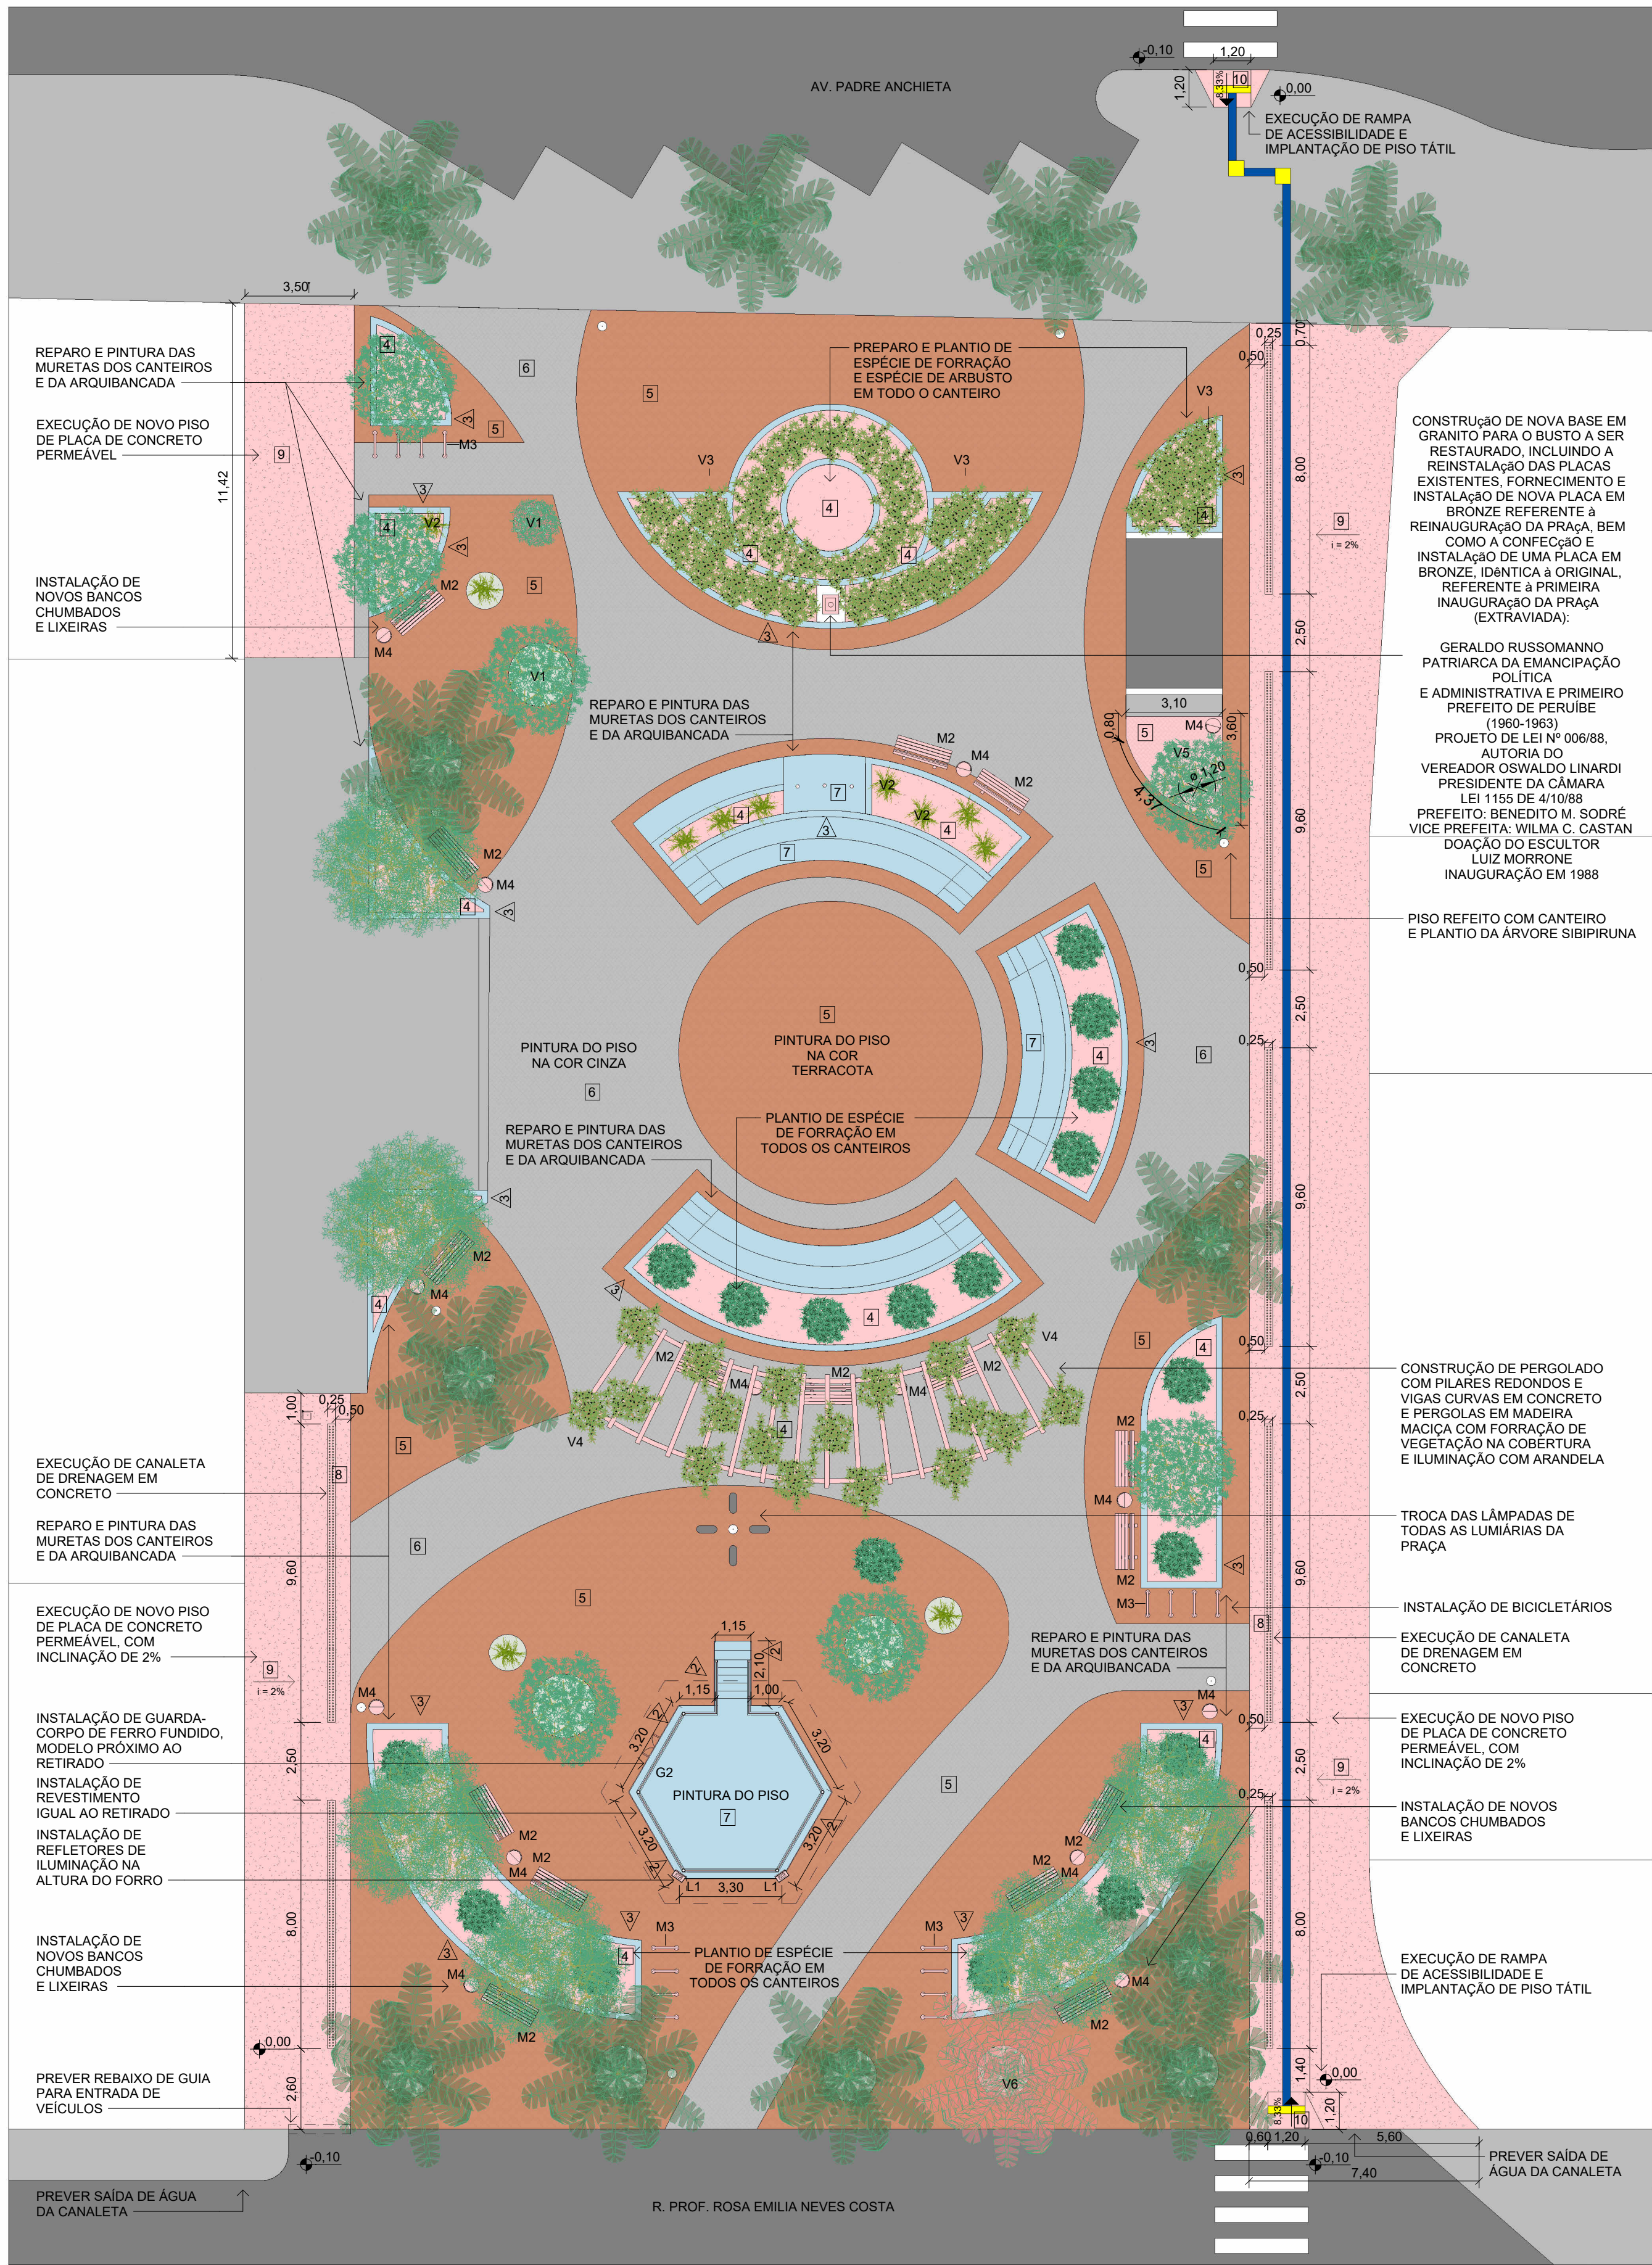



SIMBOLOGIA DE ACABAMENTOS			
1	PISOS	1	FORRO/TETO
1	PAREDES	1	RODAPÉ

FASES DE PROJETOS			
DEMOLIR	CONSTRUIR	EXISTENTE	MANUTENÇÃO



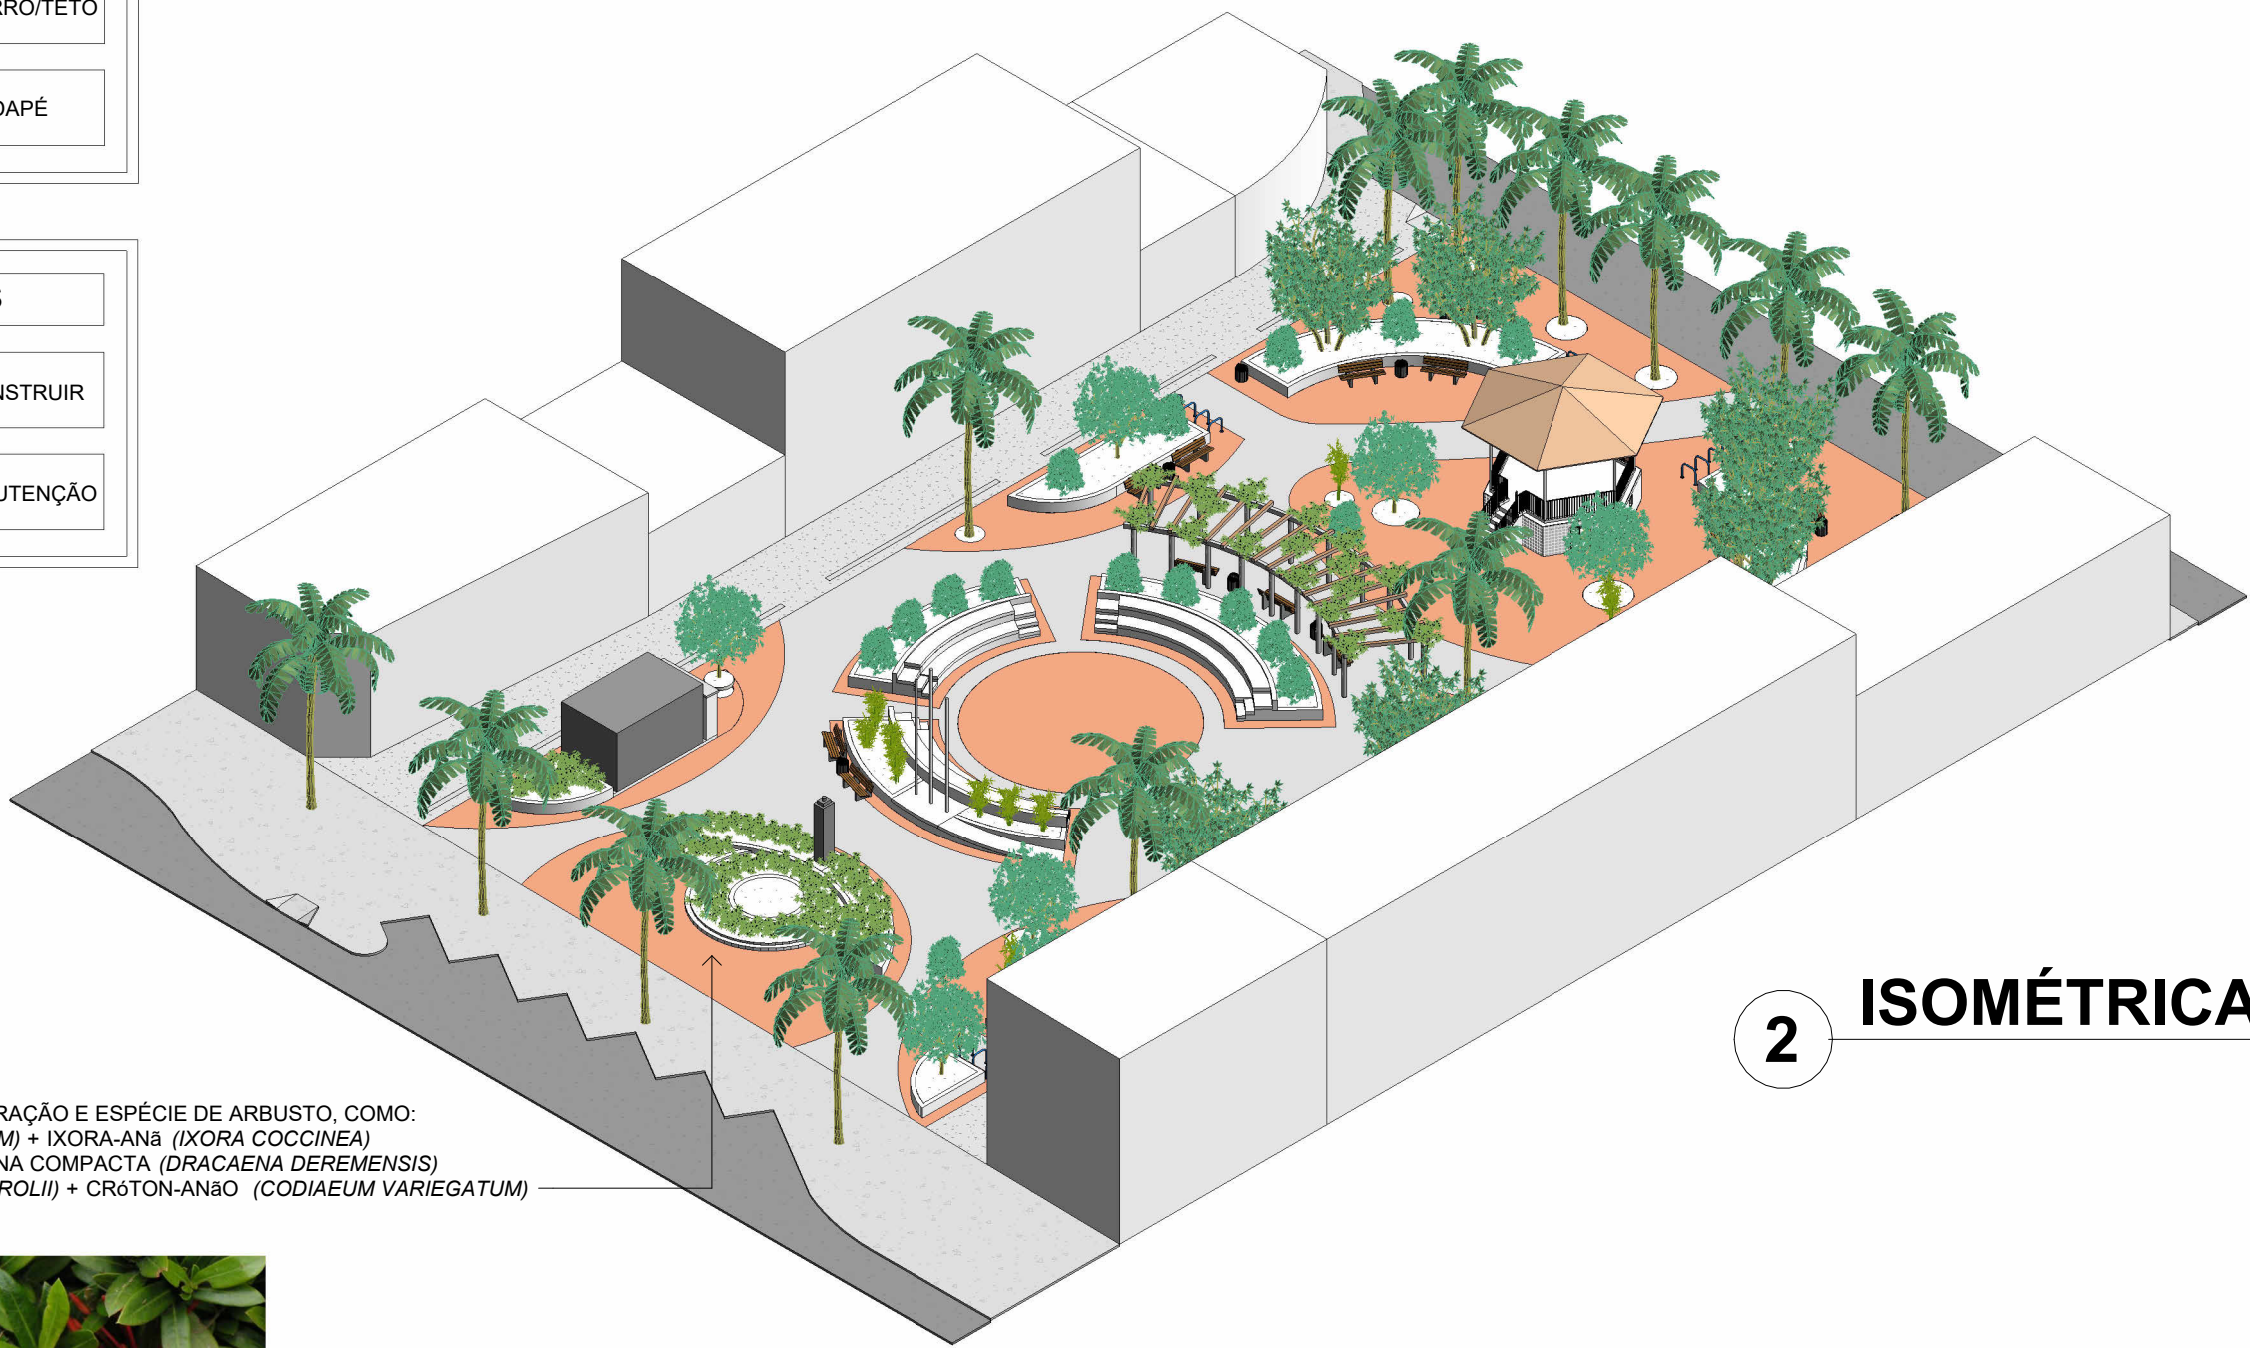


2 ISOMÉTRICA FINAL 01

PREPARO E PLANTIO DE ESPÉCIE DE FORRAÇÃO E ESPÉCIE DE ARBUSTO, COMO:
1. GLOFORITO (*CHLOROPHYTUM COMOSUM*) + IXORA-ANA (*IXORA COCCINEA*)
2. FITÔNIA (*FITTONIA ALBIVENIS*) + DRACENA COMPACTA (*DRACAENA DEREMENSIS*)
3. LÁGRIMAS-DE-BEBÊ (*SOLEIROLIA SOLEIROLII*) + CRÔTON-ANÃO (*CODIAEUM VARIEGATUM*)

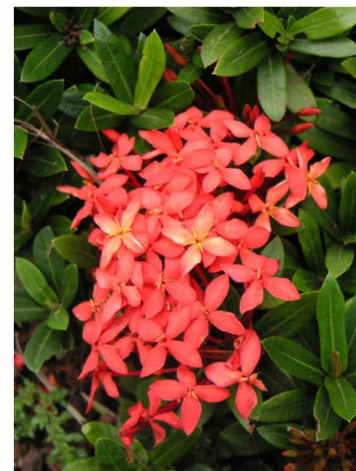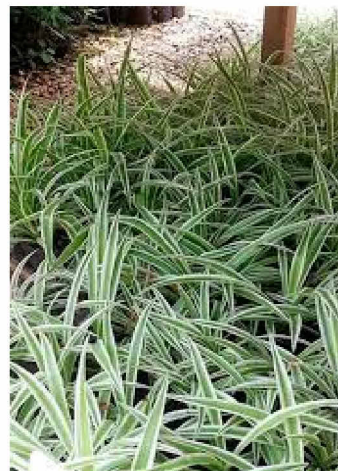


PLACA DE BRONZE A SER REFEITA

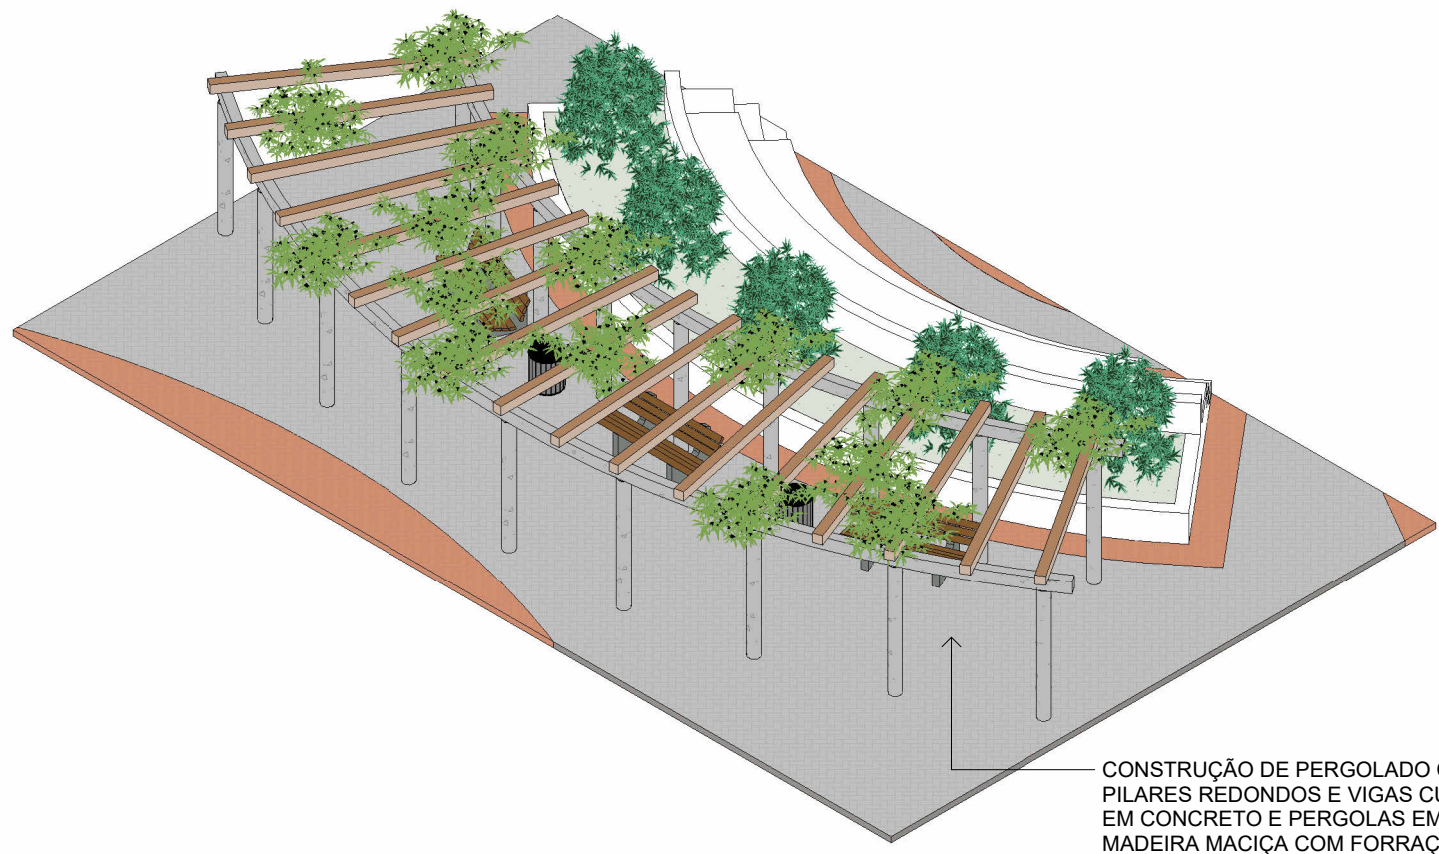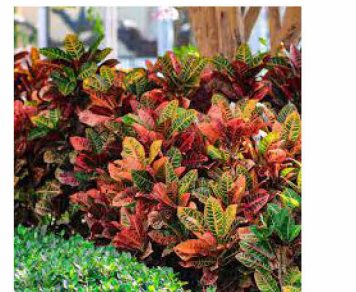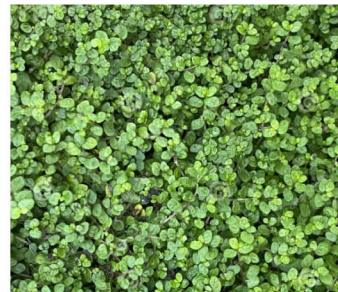

CONSTRUÇÃO DE PERGOLADO COM PILARES REDONDOS E VIGAS CURVAS EM CONCRETO E PERGOLAS EM MADEIRA MACIÇA COM FORRAÇÃO DE VEGETAÇÃO NA COBERTURA E ILUMINAÇÃO COM ARANDELA

3 ISOMÉTRICA PERGOLADO - CONSTRUÇÃO

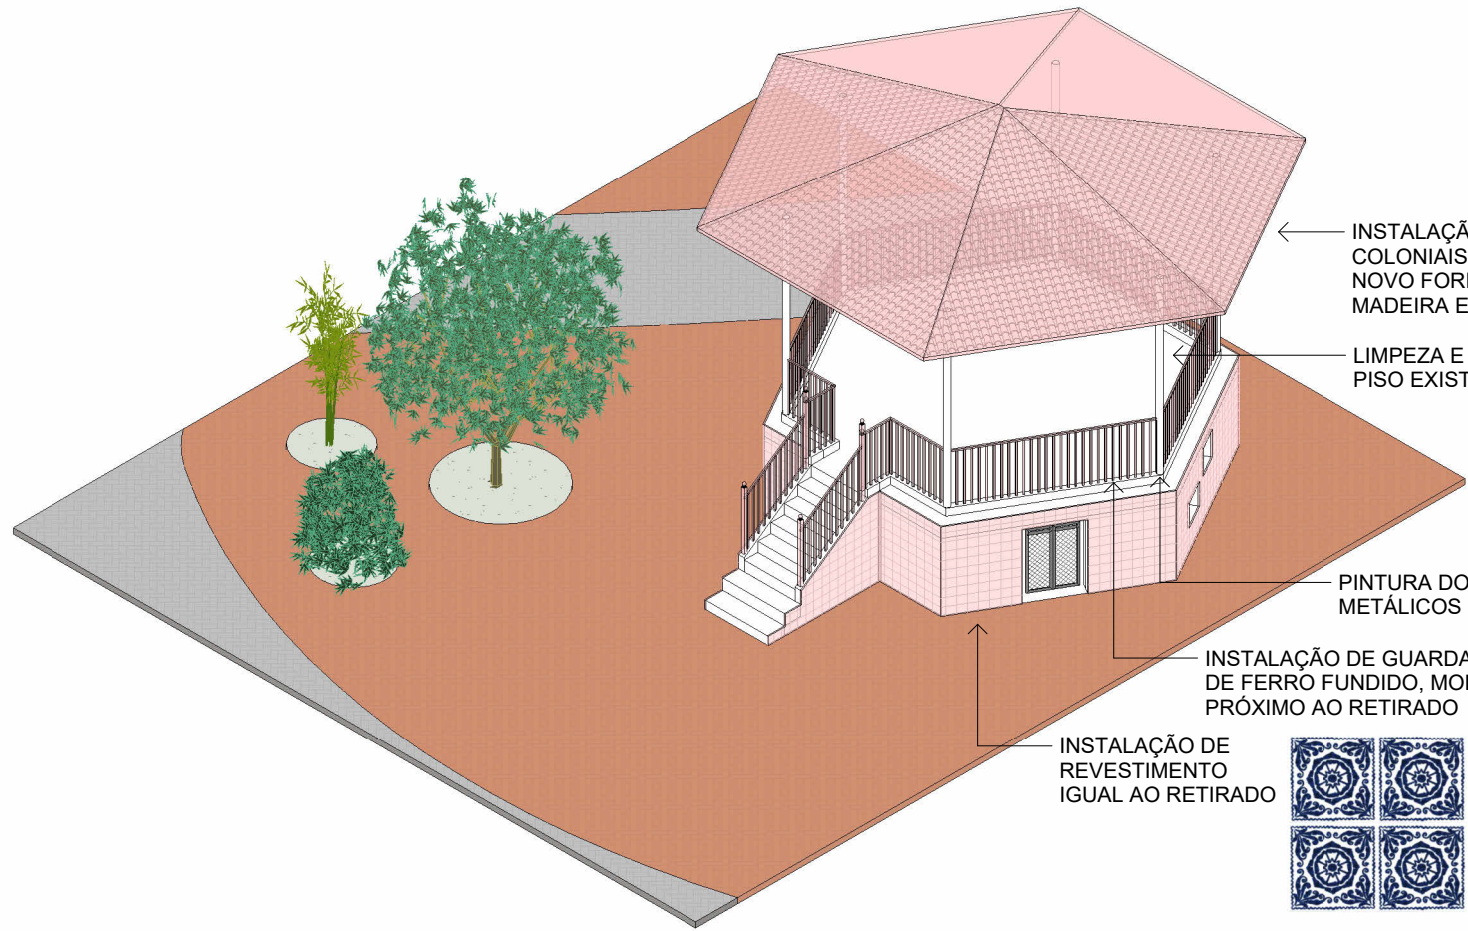

INSTALAÇÃO DE TELHAS COLONIAIS CERÂMICAS, NOVO FORRO DE MADEIRA E REFLETORES

LIMPEZA E PINTURA DO PISO EXISTENTE

PINTURA DOS PILARES METÁLICOS

INSTALAÇÃO DE GUARDA-CORPO DE FERRO FUNDIDO, MODELO PRÓXIMO AO RETIRADO

INSTALAÇÃO DE REVESTIMENTO IGUAL AO RETIRADO

PINTURA DO PISO EXISTENTE

INSTALAÇÃO DE GUARDA-CORPO DE FERRO FUNDIDO, MODELO PRÓXIMO AO RETIRADO

INSTALAÇÃO DE REVESTIMENTO IGUAL AO RETIRADO

4 ISOMÉTRICA CORETO - CONSTRUÇÃO

TABELA DE COBERTURA - CONSTRUÇÃO		
Item	Descrição	Área (m²)
1	Telha cerâmica colonial	47,57 m²

TABELA DE PAREDE - CONSTRUÇÃO		
Item	Descrição	Área (m²)
2	Revestimento cerâmico	28,42 m²

TABELA DE LUMINÁRIAS - CONSTRUÇÃO		
Item	Descrição	Quant.
1	Refletor LED retangular 50W	2

TABELA DE FORRO - CONSTRUÇÃO		
Item	Descrição	Área (m²)
1	Forro de madeira	44,90 m²

TABELA DE GUARDA-CORPO - CONSTRUÇÃO		
Item	Descrição	Comprimento (m)
G2	Guarda-corpo metálico	20,49

TABELA DE MOBILIÁRIO - CONSTRUÇÃO		
Item	Descrição	Quant.
M2	Banco de madeira e estrutura em ferro fundido pintado	16
M3	Bicicletário (4 unidades por conjunto)	4
M4	Lixeira metálica	14

1 PLANTA DA PRAÇA - CONSTRUÇÃO

1 : 150

TABELA DE PISO - CONSTRUÇÃO		
Item	Descrição	Área (m²)
4	Plinto de forração	188,40 m²
5	Piso em concreto carimbado pintado em terracota	7,29 m²
8	Canaleta de concreto	15,60 m²
9	Piso em placa de concreto permeável	346,20 m²
10	Rampa acessível em concreto	4,35 m²

TABELA DE VEGETAÇÃO - (RE)PLANTAR		
Item	Descrição	Quant.
V1	Médio porte (replante)	2 un
V2	Pequeno porte (replante)	3 un
V3	Arbusto pequeno	60 un
V4	Forração pergolado	27,25 m²
V5	Sibipiruna (Caesalpinia pluviosa)	1 un
V6	Plameira-Imperial (Roystonea oleracea)	1 un

TABELA DE PAREDE - MANUTENÇÃO		
Item	Descrição	Área (m²)
3	Mureta de alvenaria a pintar	227,36 m²

TABELA DE PISO - MANUTENÇÃO		
Item	Descrição	Área (m²)
5	Piso em concreto carimbado pintado em terracota	742,12 m²
6	Piso em concreto carimbado pintado em cinza	519,16 m²
7	Piso de concreto a pintar de cinza	76,43 m²



PREFEITURA MUNICIPAL DE PERUIBE
SECRETARIA DE PLANEJAMENTO

Francisco Marqui Netto
CAU nº A292653-9

Reforma e Revitalização da Praça Monsenhor Lino dos Passos

Av. Padre Anchieta, 1025 - Centro - Peruíbe/SP

Projeto Básico de Arquitetura

ESCALA	DESENHO	ETAPA	FOLHA
Indicada	Francisco Marqui Netto	Licitação	02
DATA	ARQUIVO	ÁREA DO PROJETO	REV.
30/04/2026	PRAÇA MATRIZ_PROJ_R1	2002,90 m²	01