


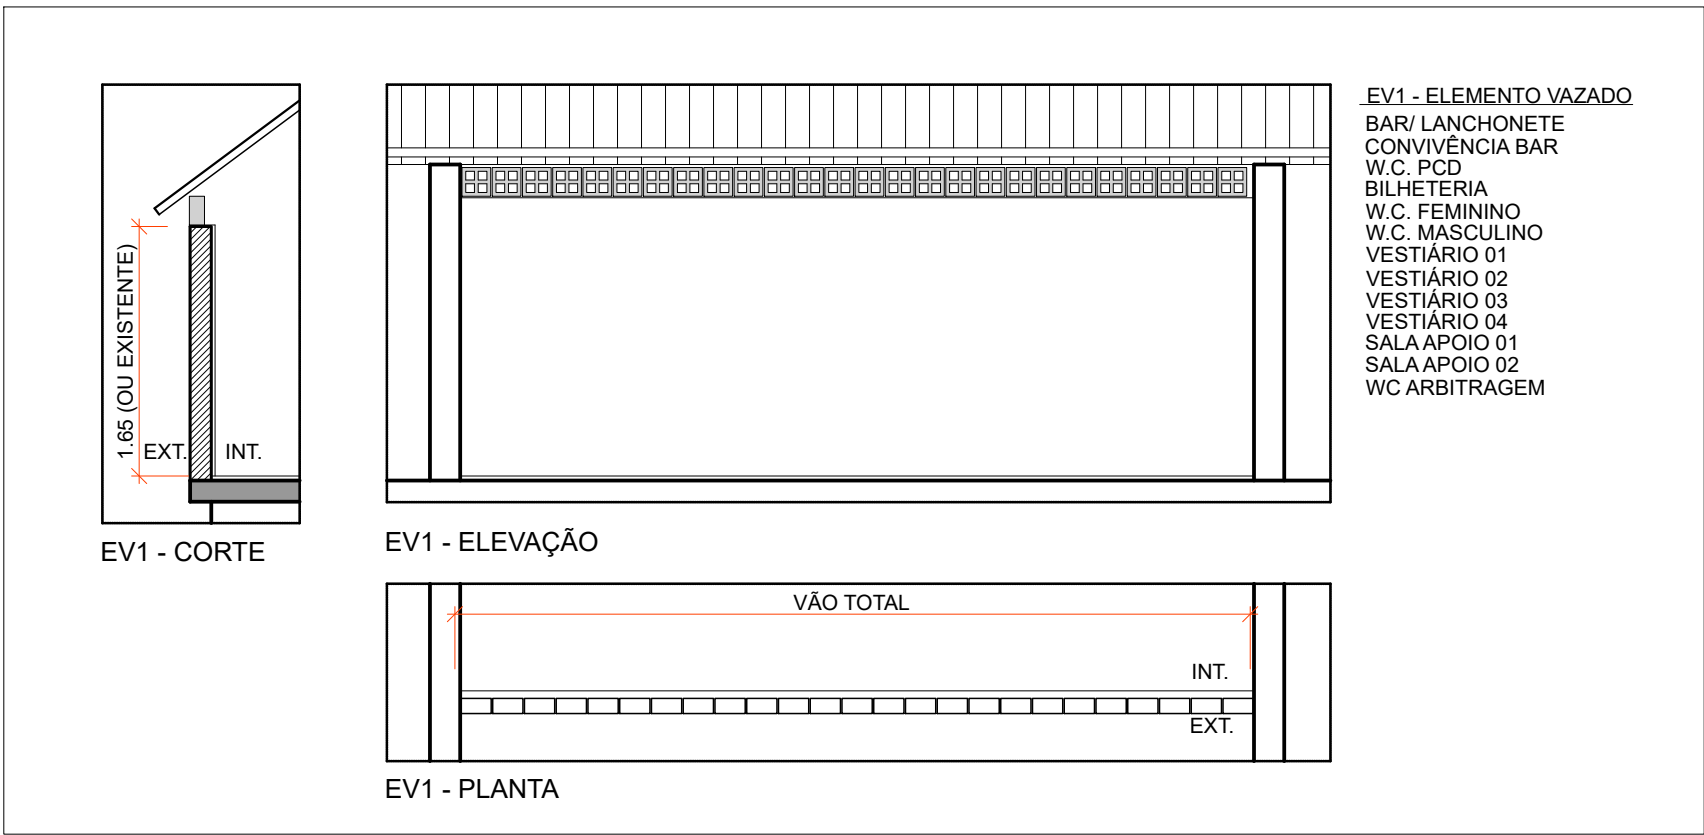
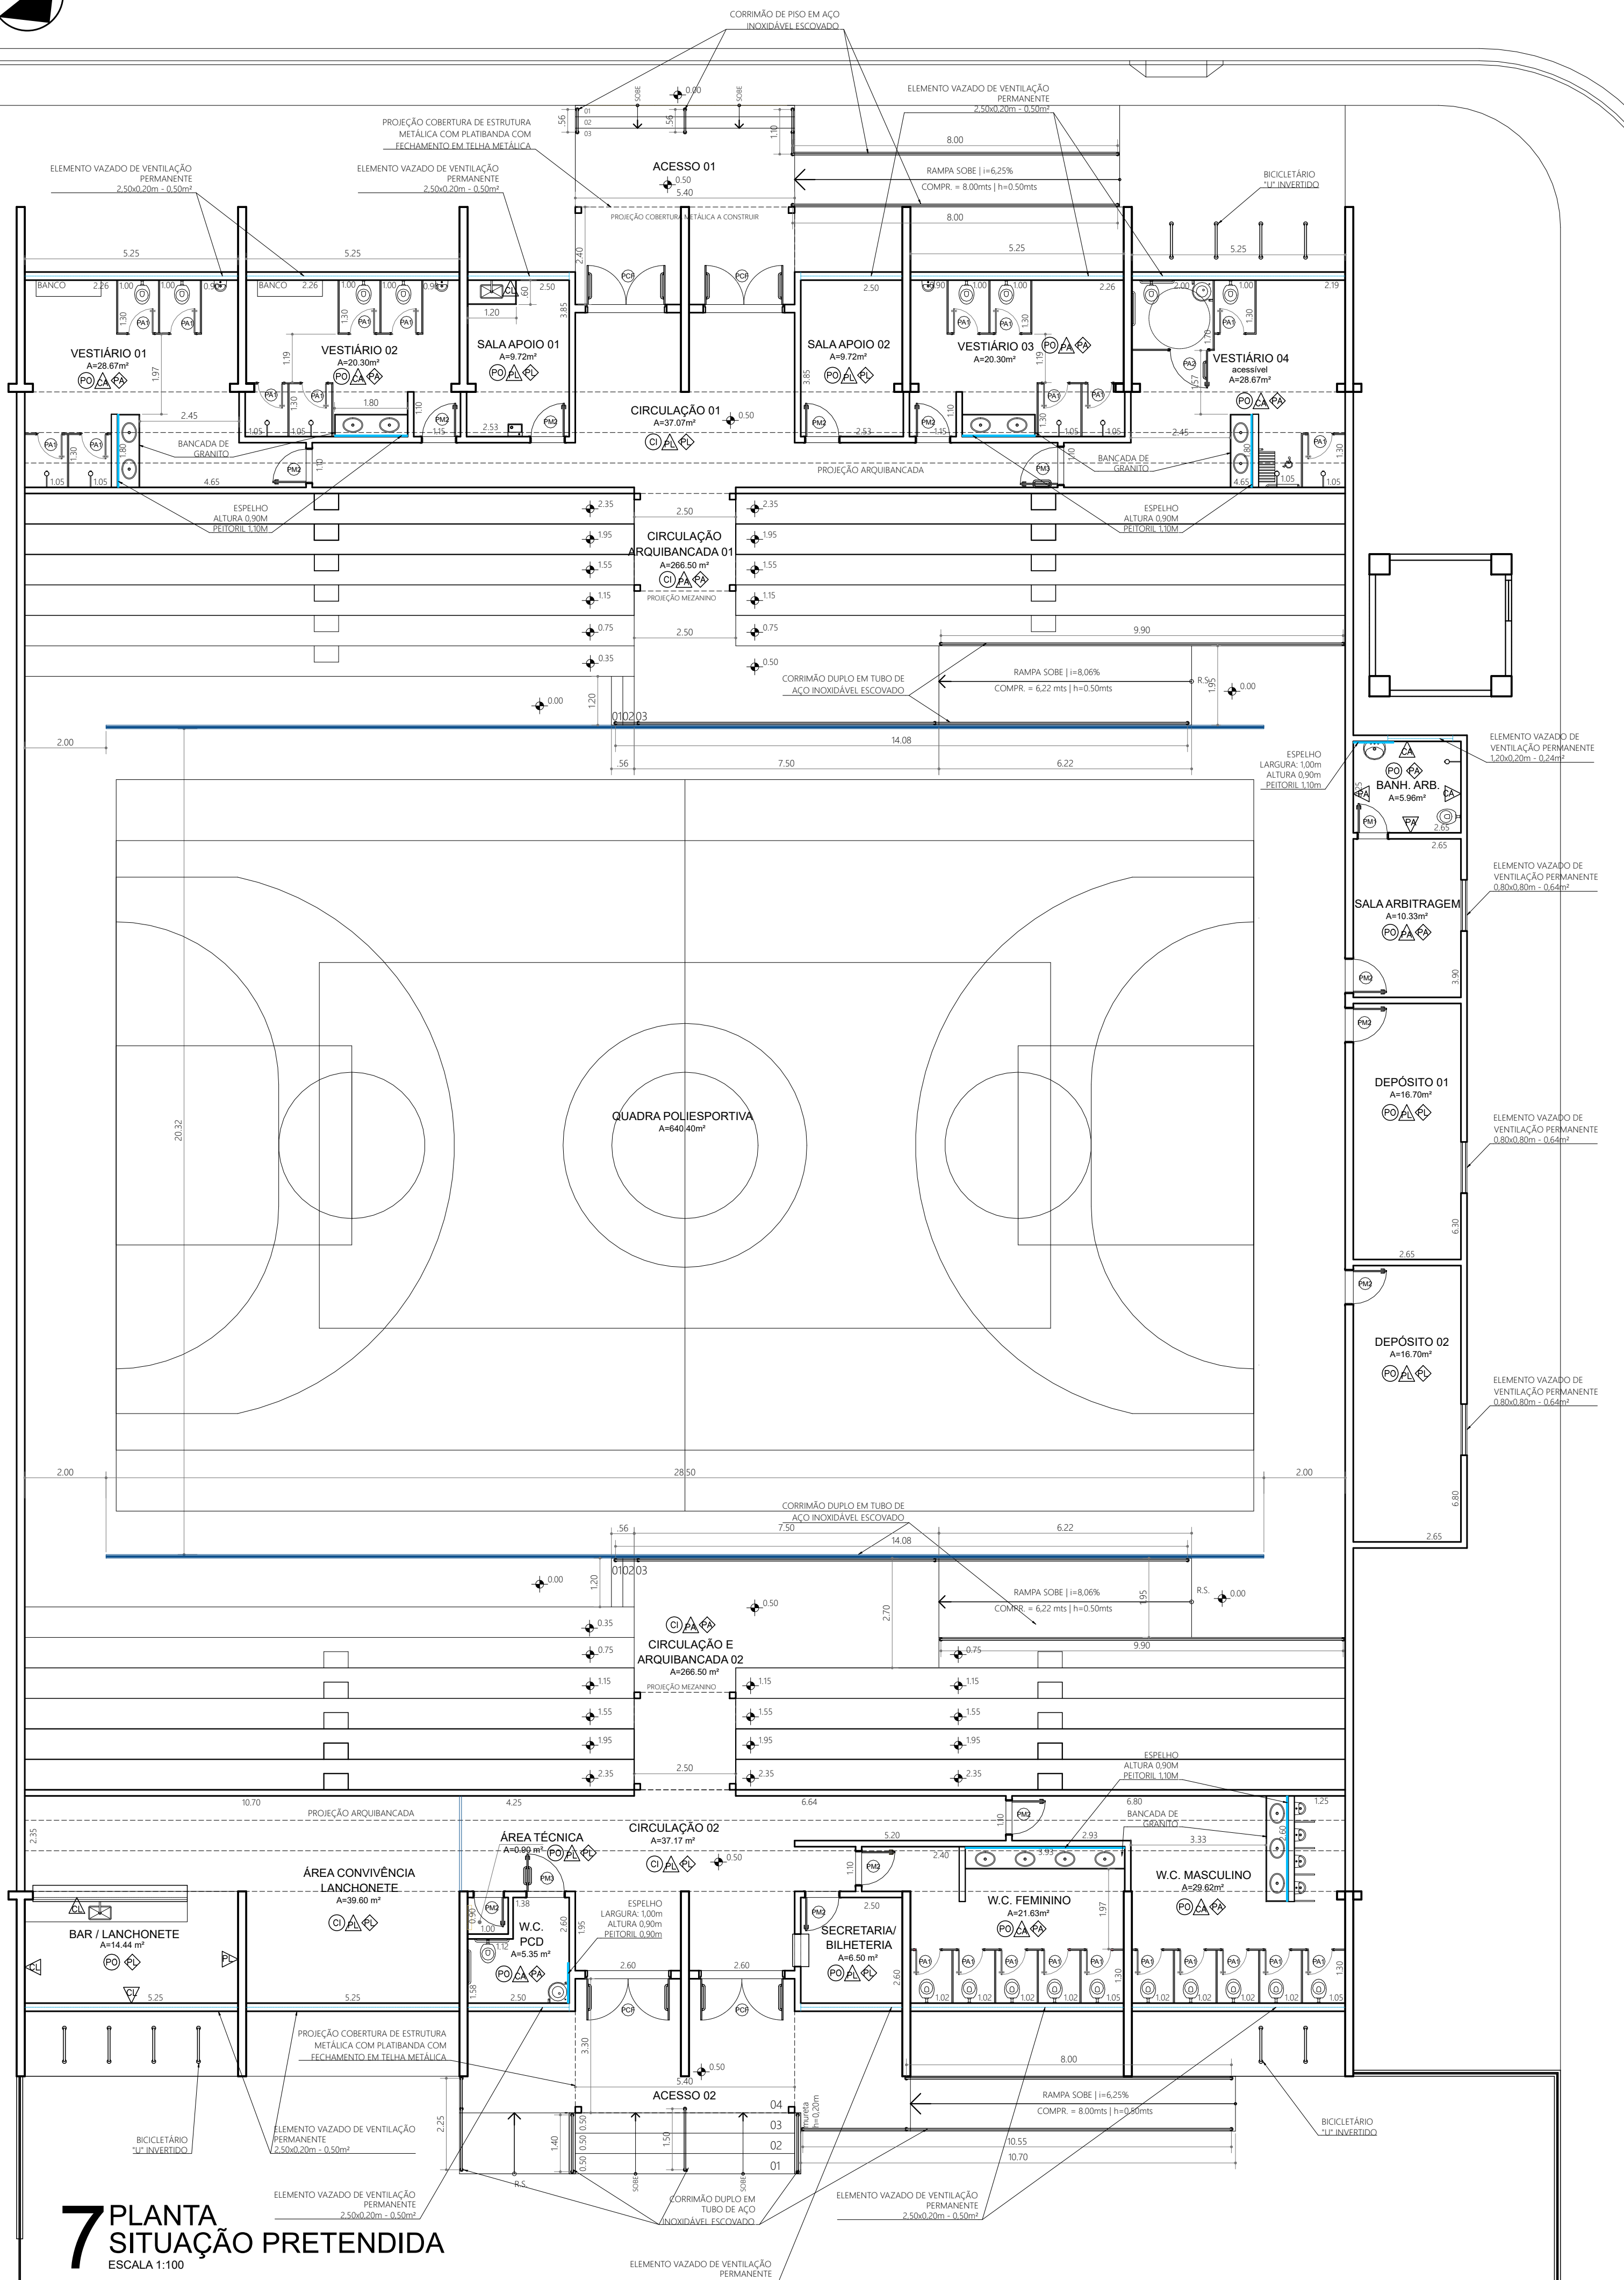


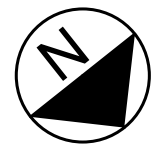


8 EV1 - ELEMENTO VAZADO DE CONCRETO - 19X19X10CM
DETALHAMENTO
ESCALA 1:50

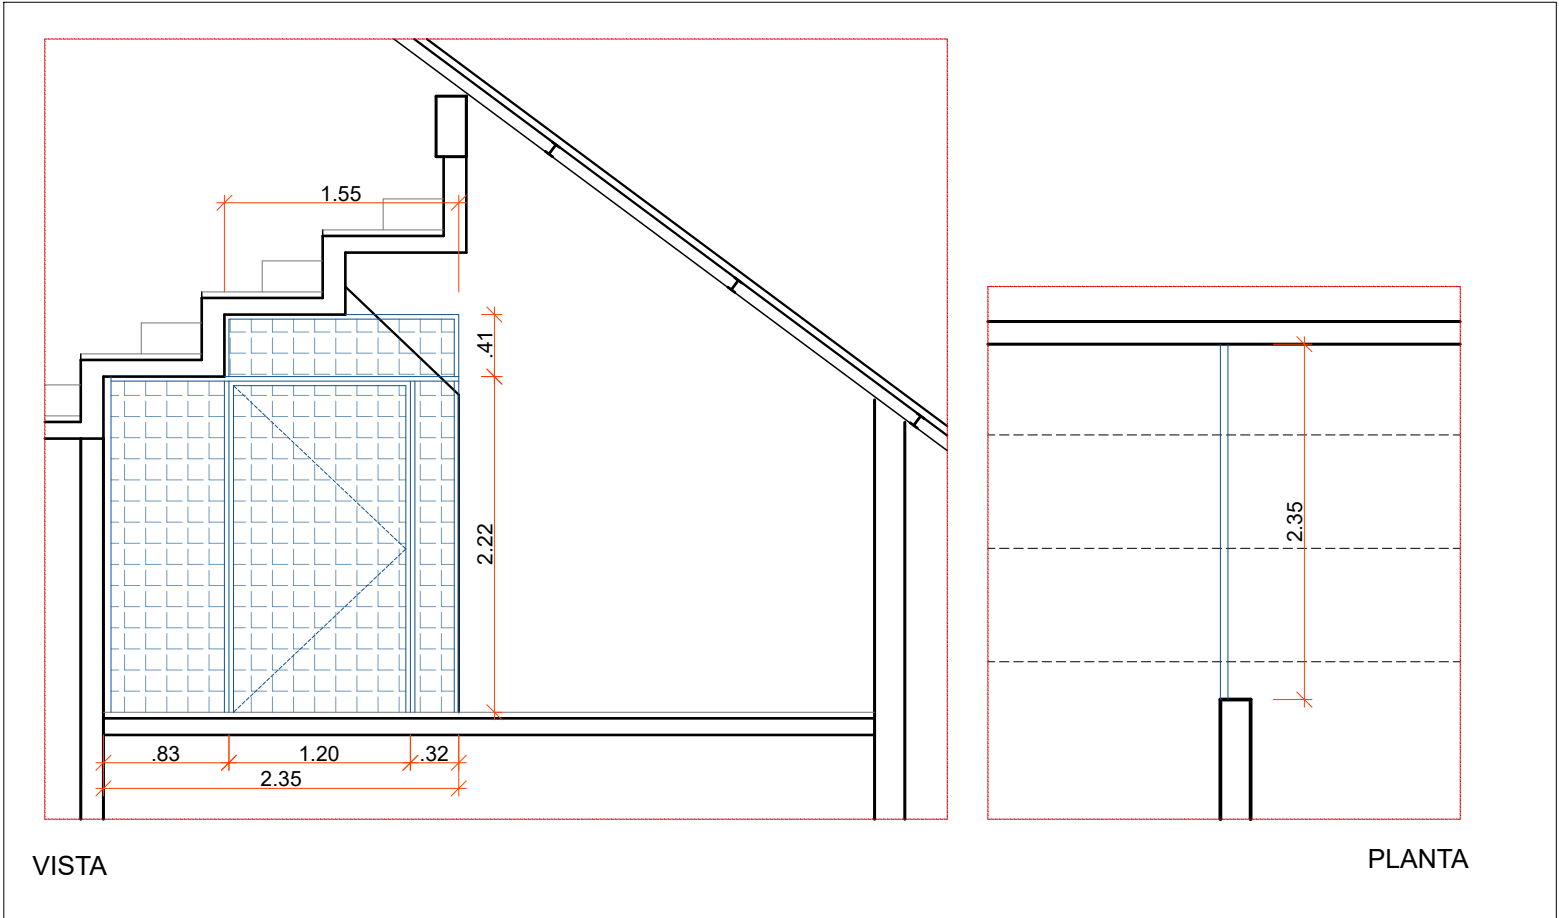


10 GRADIL - LANCHONETE
DETALHAMENTO
ESCALA 1:50

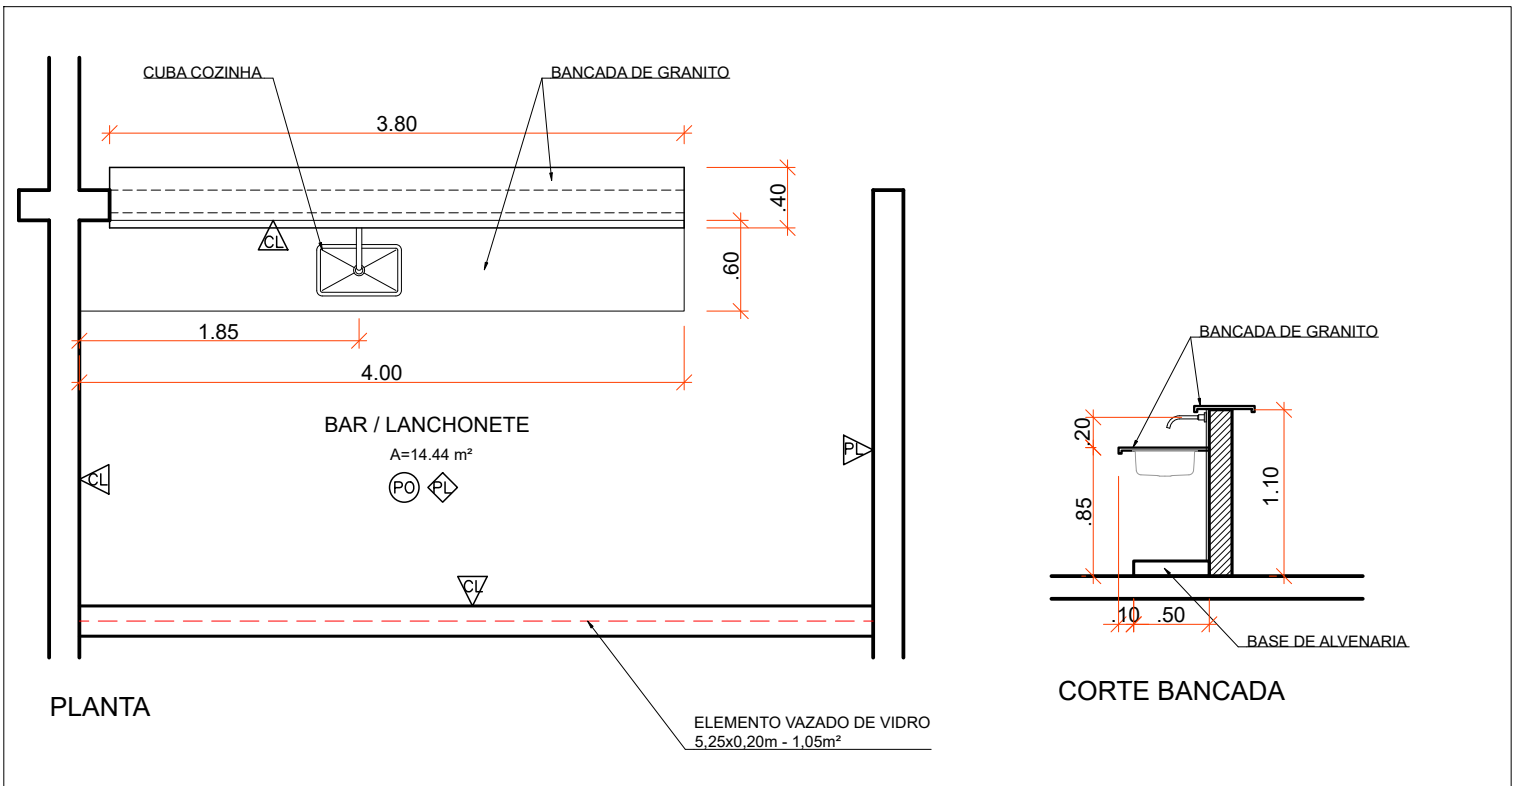


12 BAR / LANCHONETE
DETALHAMENTO
ESCALA 1:50

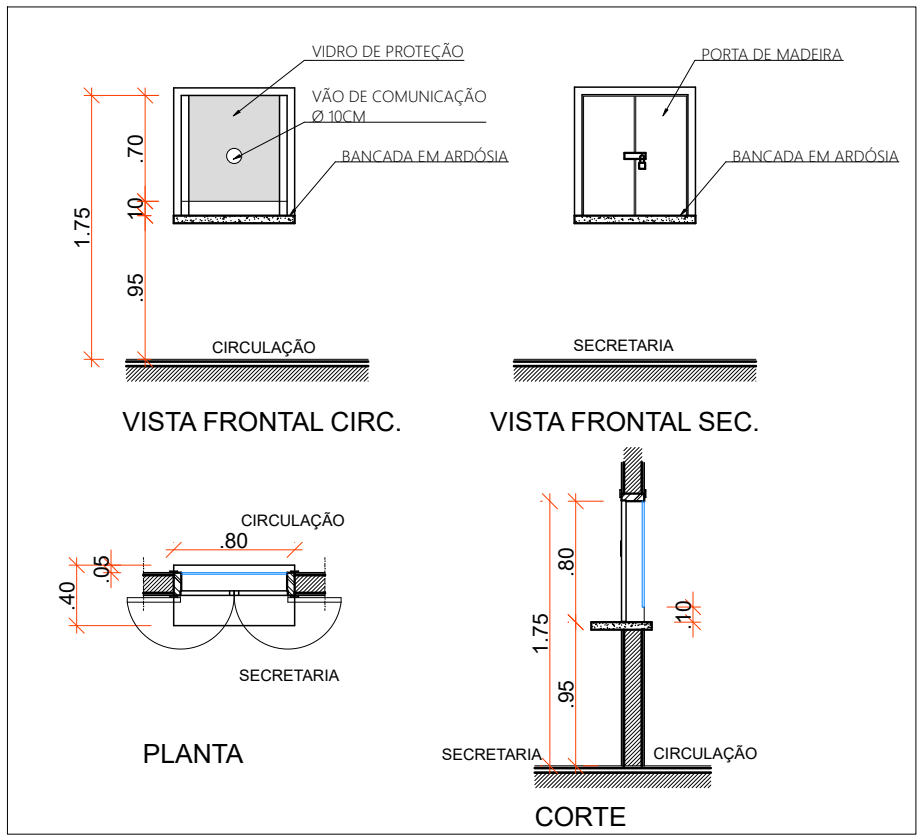

9 SECRETARIA/BILHETERIA
DETALHAMENTO - GUICHÊ
ESCALA 1:50

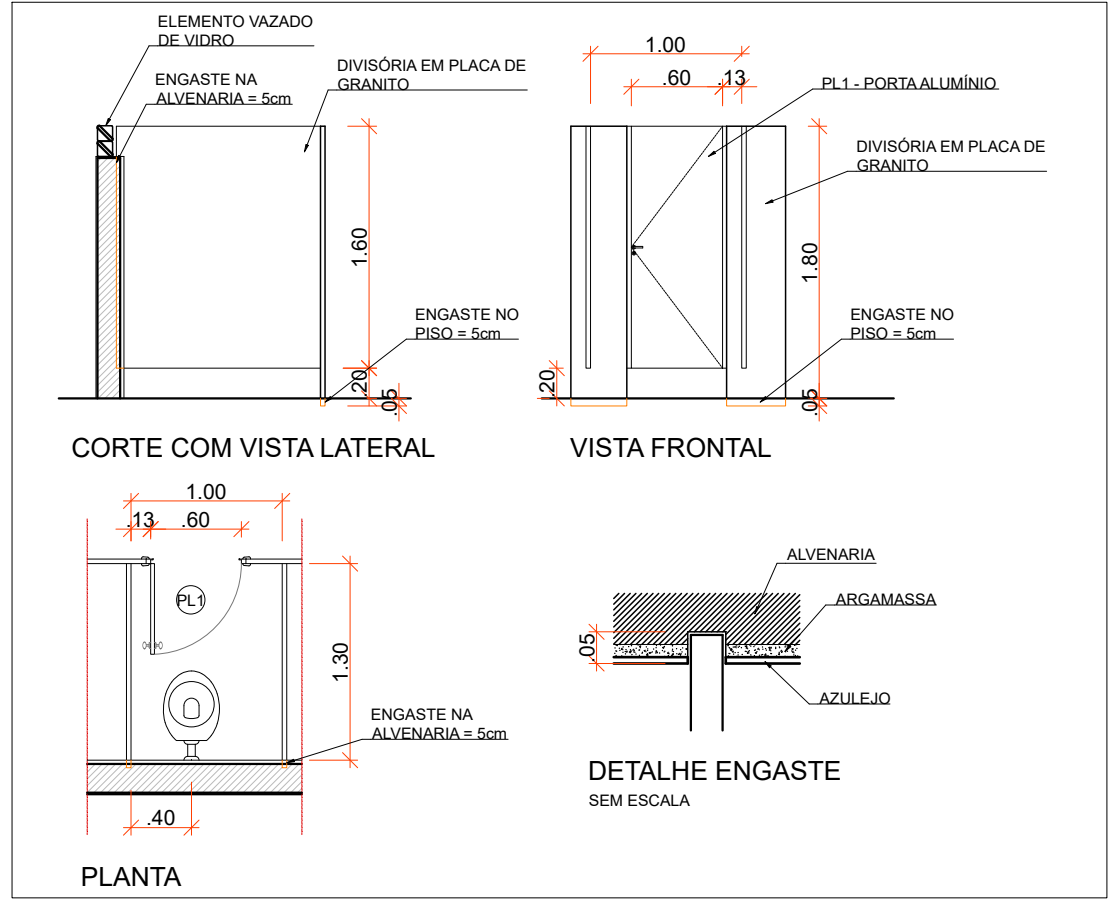

11 DIVISÓRIAS SANITÁRIAS
DETALHAMENTO
ESCALA 1:50

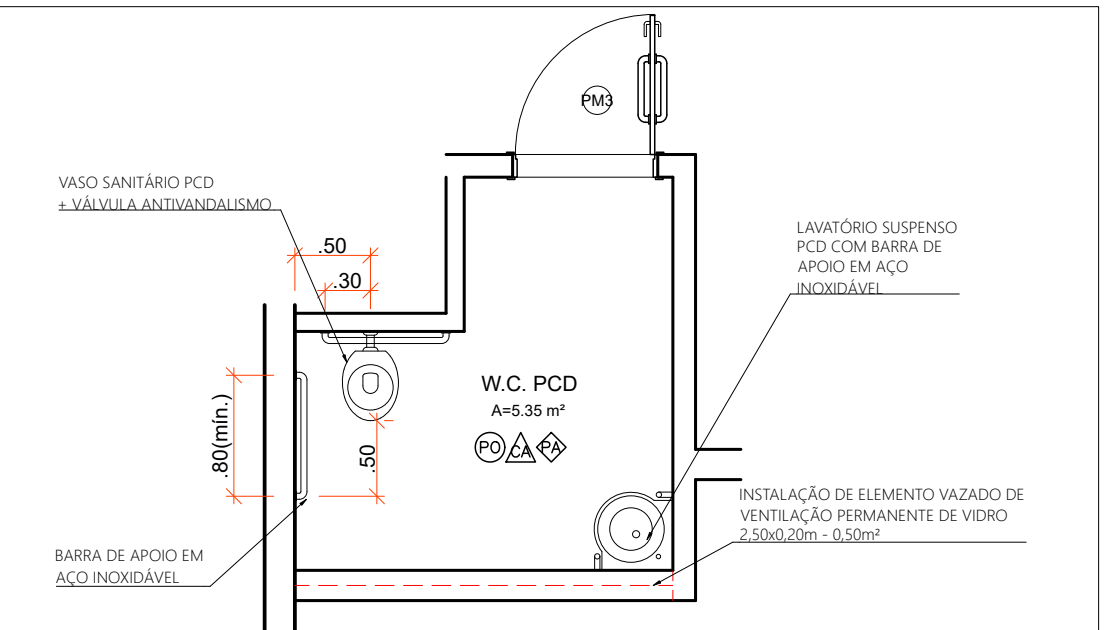

13 W.C. PCD
DETALHAMENTO - PLANTA
ESCALA 1:50

QUADRO DE REVISÕES			
REVISÃO	DESCRIÇÃO	RESPONSÁVEL	DATA
00	EMISSION INICIAL		08/12/2025
01			
02			
03			
04			

REGISTRO: _____
DE: _____
ASSINATURA: _____

PREFEITURA MUNICIPAL DE PERUIBE
SECRETARIA DE PLANEJAMENTO

DISCIPLINA: **ARQ**

FOLHA: **02**

REVISÃO: **00**

PROJETO BÁSICO
SITUAÇÃO ATUAL - SITUAÇÃO
PRETENDIDA E DETALHES

APROVAÇÃO: _____
INDICADA: 08/12/2025

