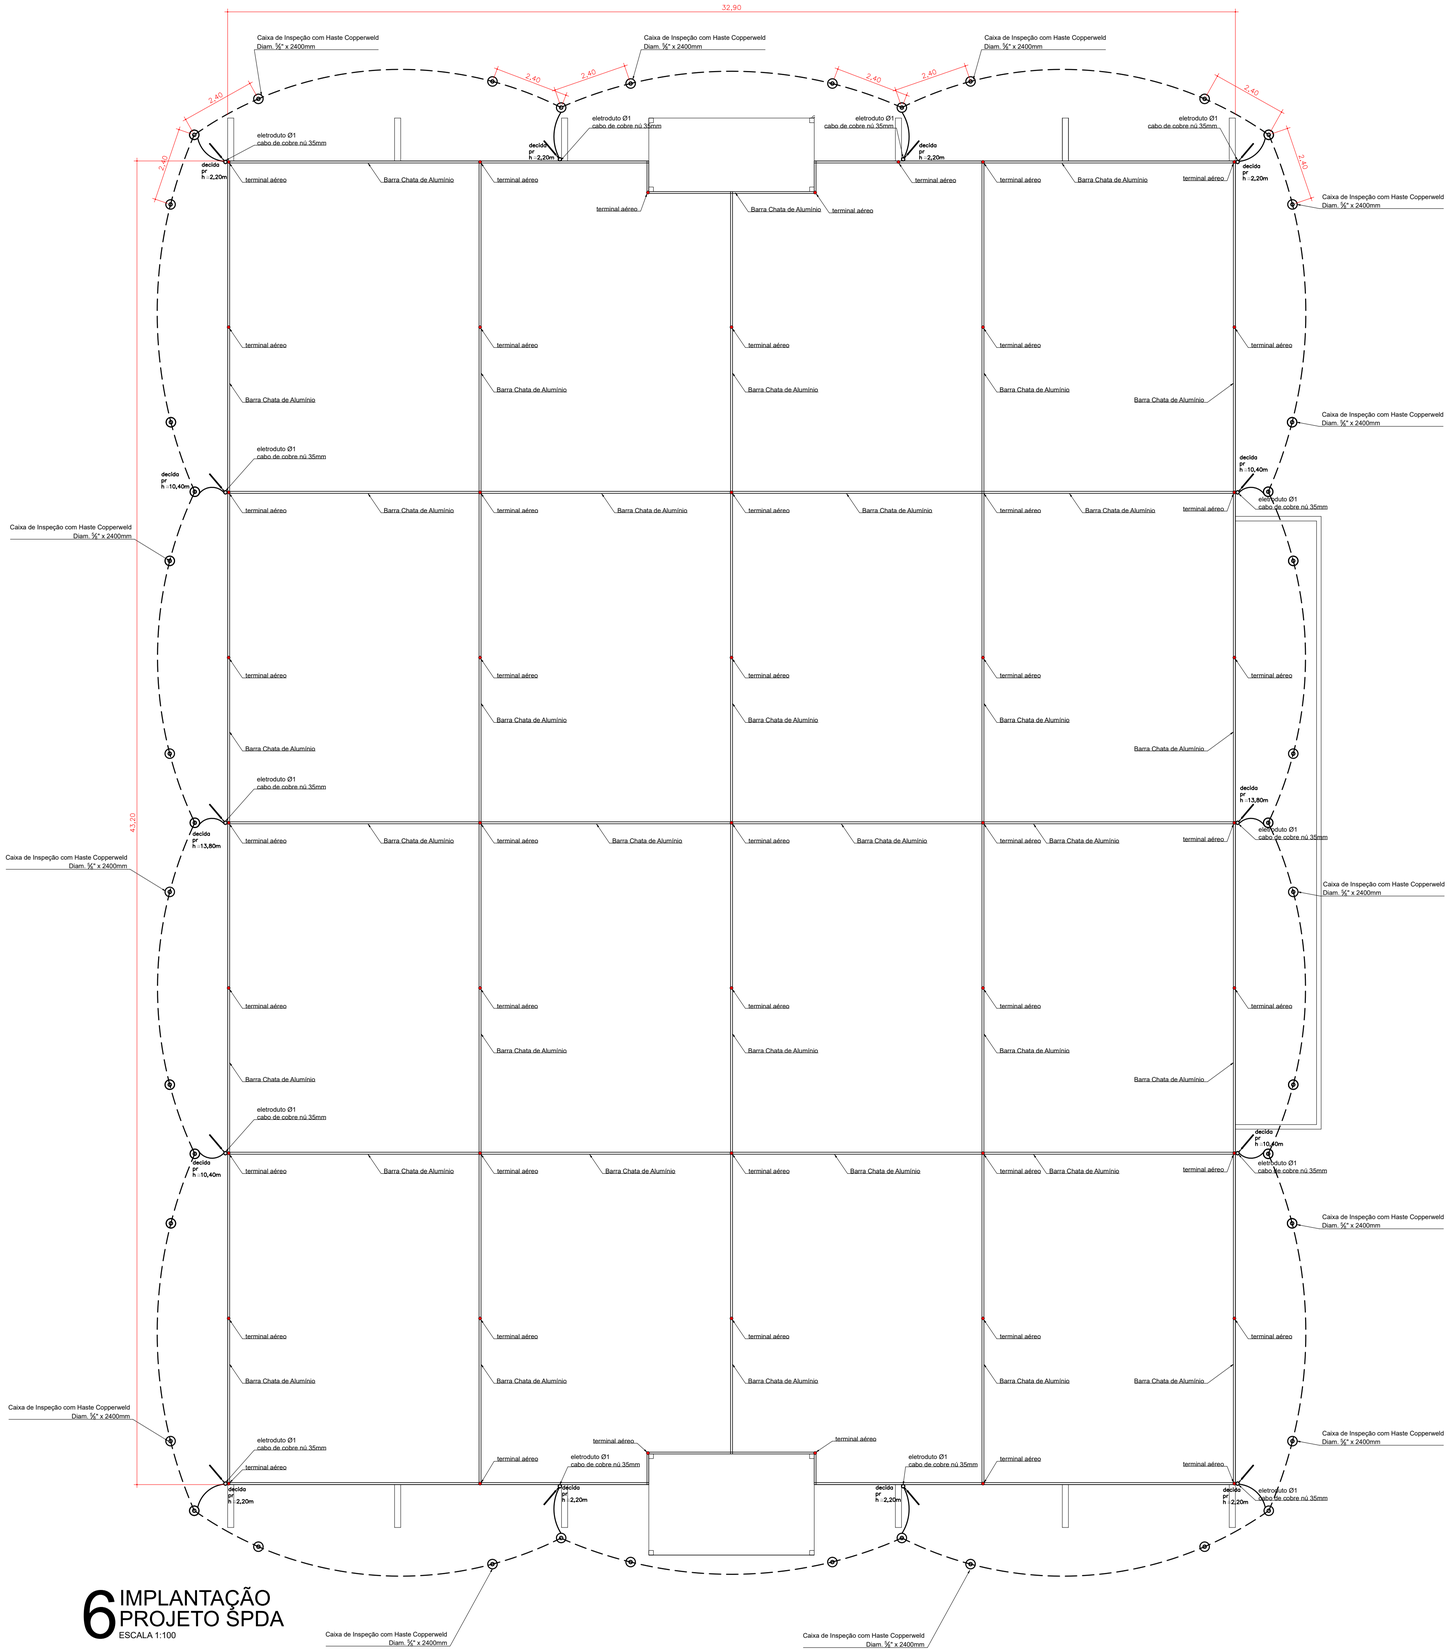

6 IMPLANTAÇÃO
PROJETO SPDA
ESCALA 1:100

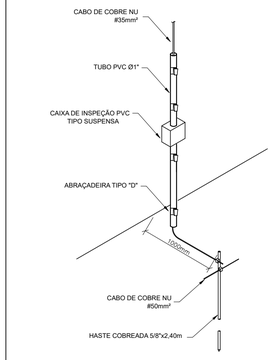

CONEXÃO ENTRE DESCIDA APARENTE E ATERRAMENTO

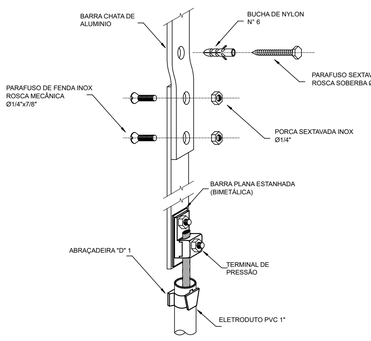

FIXAÇÃO DA BARRA CHATA DE ALUMINIO E
DERIVAÇÃO PARA CABO DE COBRE

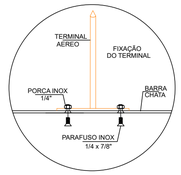

DETALHE DA FIXAÇÃO DA BARRA
E TERMINAL ÁEREO NA ALVENARIA

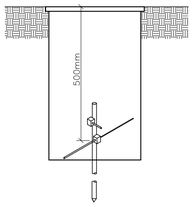

CAIXA DE INSPEÇÃO DA HASTE

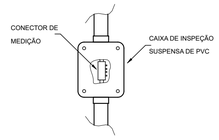

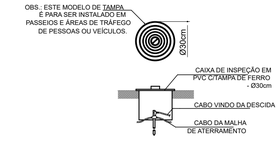

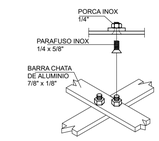

CRUZAMENTO ENTRE
BARRAS DE ALUMINIO

LEGENDA

- TERMINAL AEREO
- HASTE COPPERWELLD 5/8" x 2400mm
- CABO DE COBRE NÚ 50mm²

QUADRO DE REVISÕES

REVISÃO	DESCRIÇÃO	RESPONSÁVEL	DATA
00	EMISSÃO INICIAL	ISABELA CUCULO	08/12/2025
01			
02			
03			
04			

AUTOR DO PROJETO: ARQ.ª ISABELA CUCULO
REGISTRO: CAU-SP A124306-3
ART:
ASSINATURA:

PREFEITURA MUNICIPAL DE PERUÍBE
SECRETARIA DE PLANEJAMENTO

OBJETO: REFORMA DO GINÁSIO MUNICIPAL MARCOS ENZEL
DISCIPLINA: ELE
ENDEREÇO: JARDIM SÃO JOÃO - RUA JOSÉ VENEZA MONTEIRO, 555
CIDADE / ESTADO: PERUÍBE/SP
ASSUNTO: PROJ. - SPDA
IMPLANTAÇÃO
LATITUDE / LONGITUDE: 24°19'29.30"S / 47° 00'26.67"O
FOLHA: 03
ETAPA PROJETO: APROVAÇÃO
DATA EMISSÃO INICIAL: 08/12/2025
ARQUIVO: PMP_REF_GINASIO MARCOS ENZEL 2025_ELETRICA_RV00.dwg
ESCALA: INDICADA
DATA REVISÃO ATUAL:
REVISÃO: 00

NOTA DE UTILIZAÇÃO:
TODOS OS DIREITOS AUTORAIS CEDIDOS E RESERVADOS À PREFEITURA MUNICIPAL DE PERUÍBE. ESTE DESENHO FOI FEITO PARA USO ESPECÍFICO NO SITE EM QUESTÃO, CONTEMPORANEAMENTE À DATA DE EMISSÃO E NÃO PODE SE APLICAR A OUTRO PROJETO COM LOCALIZAÇÃO DIFERENTE OU EM OUTRA DATA. O USO DESTE DESENHO PARA REFERÊNCIA OU EXEMPLO EM OUTRO PROJETO REQUER OS SERVIÇOS ESPECIALIZADOS DE ARQUITETOS OU ENGENHEIROS. A REPRODUÇÃO DESTE DESENHO PARA USO EM OUTRO PROJETO SEM AUTORIZAÇÃO PRÉVIA NÃO ESTÁ AUTORIZADA. EXPOSTO RESPONSÁVEL AS PENALIDADES PREVISTAS EM LEI.

Assinado por 1 pessoa: ISABELA CUCULO MOSCA DIZ (Senha) nos termos da lei 14.063/2020.
Para verificar as assinaturas, vá ao site https://pmpapp.gcaspp.com/assinador/verificacao.aspx?idbd08df9-aac1-4591-b2a6-ee98597b7bdd