


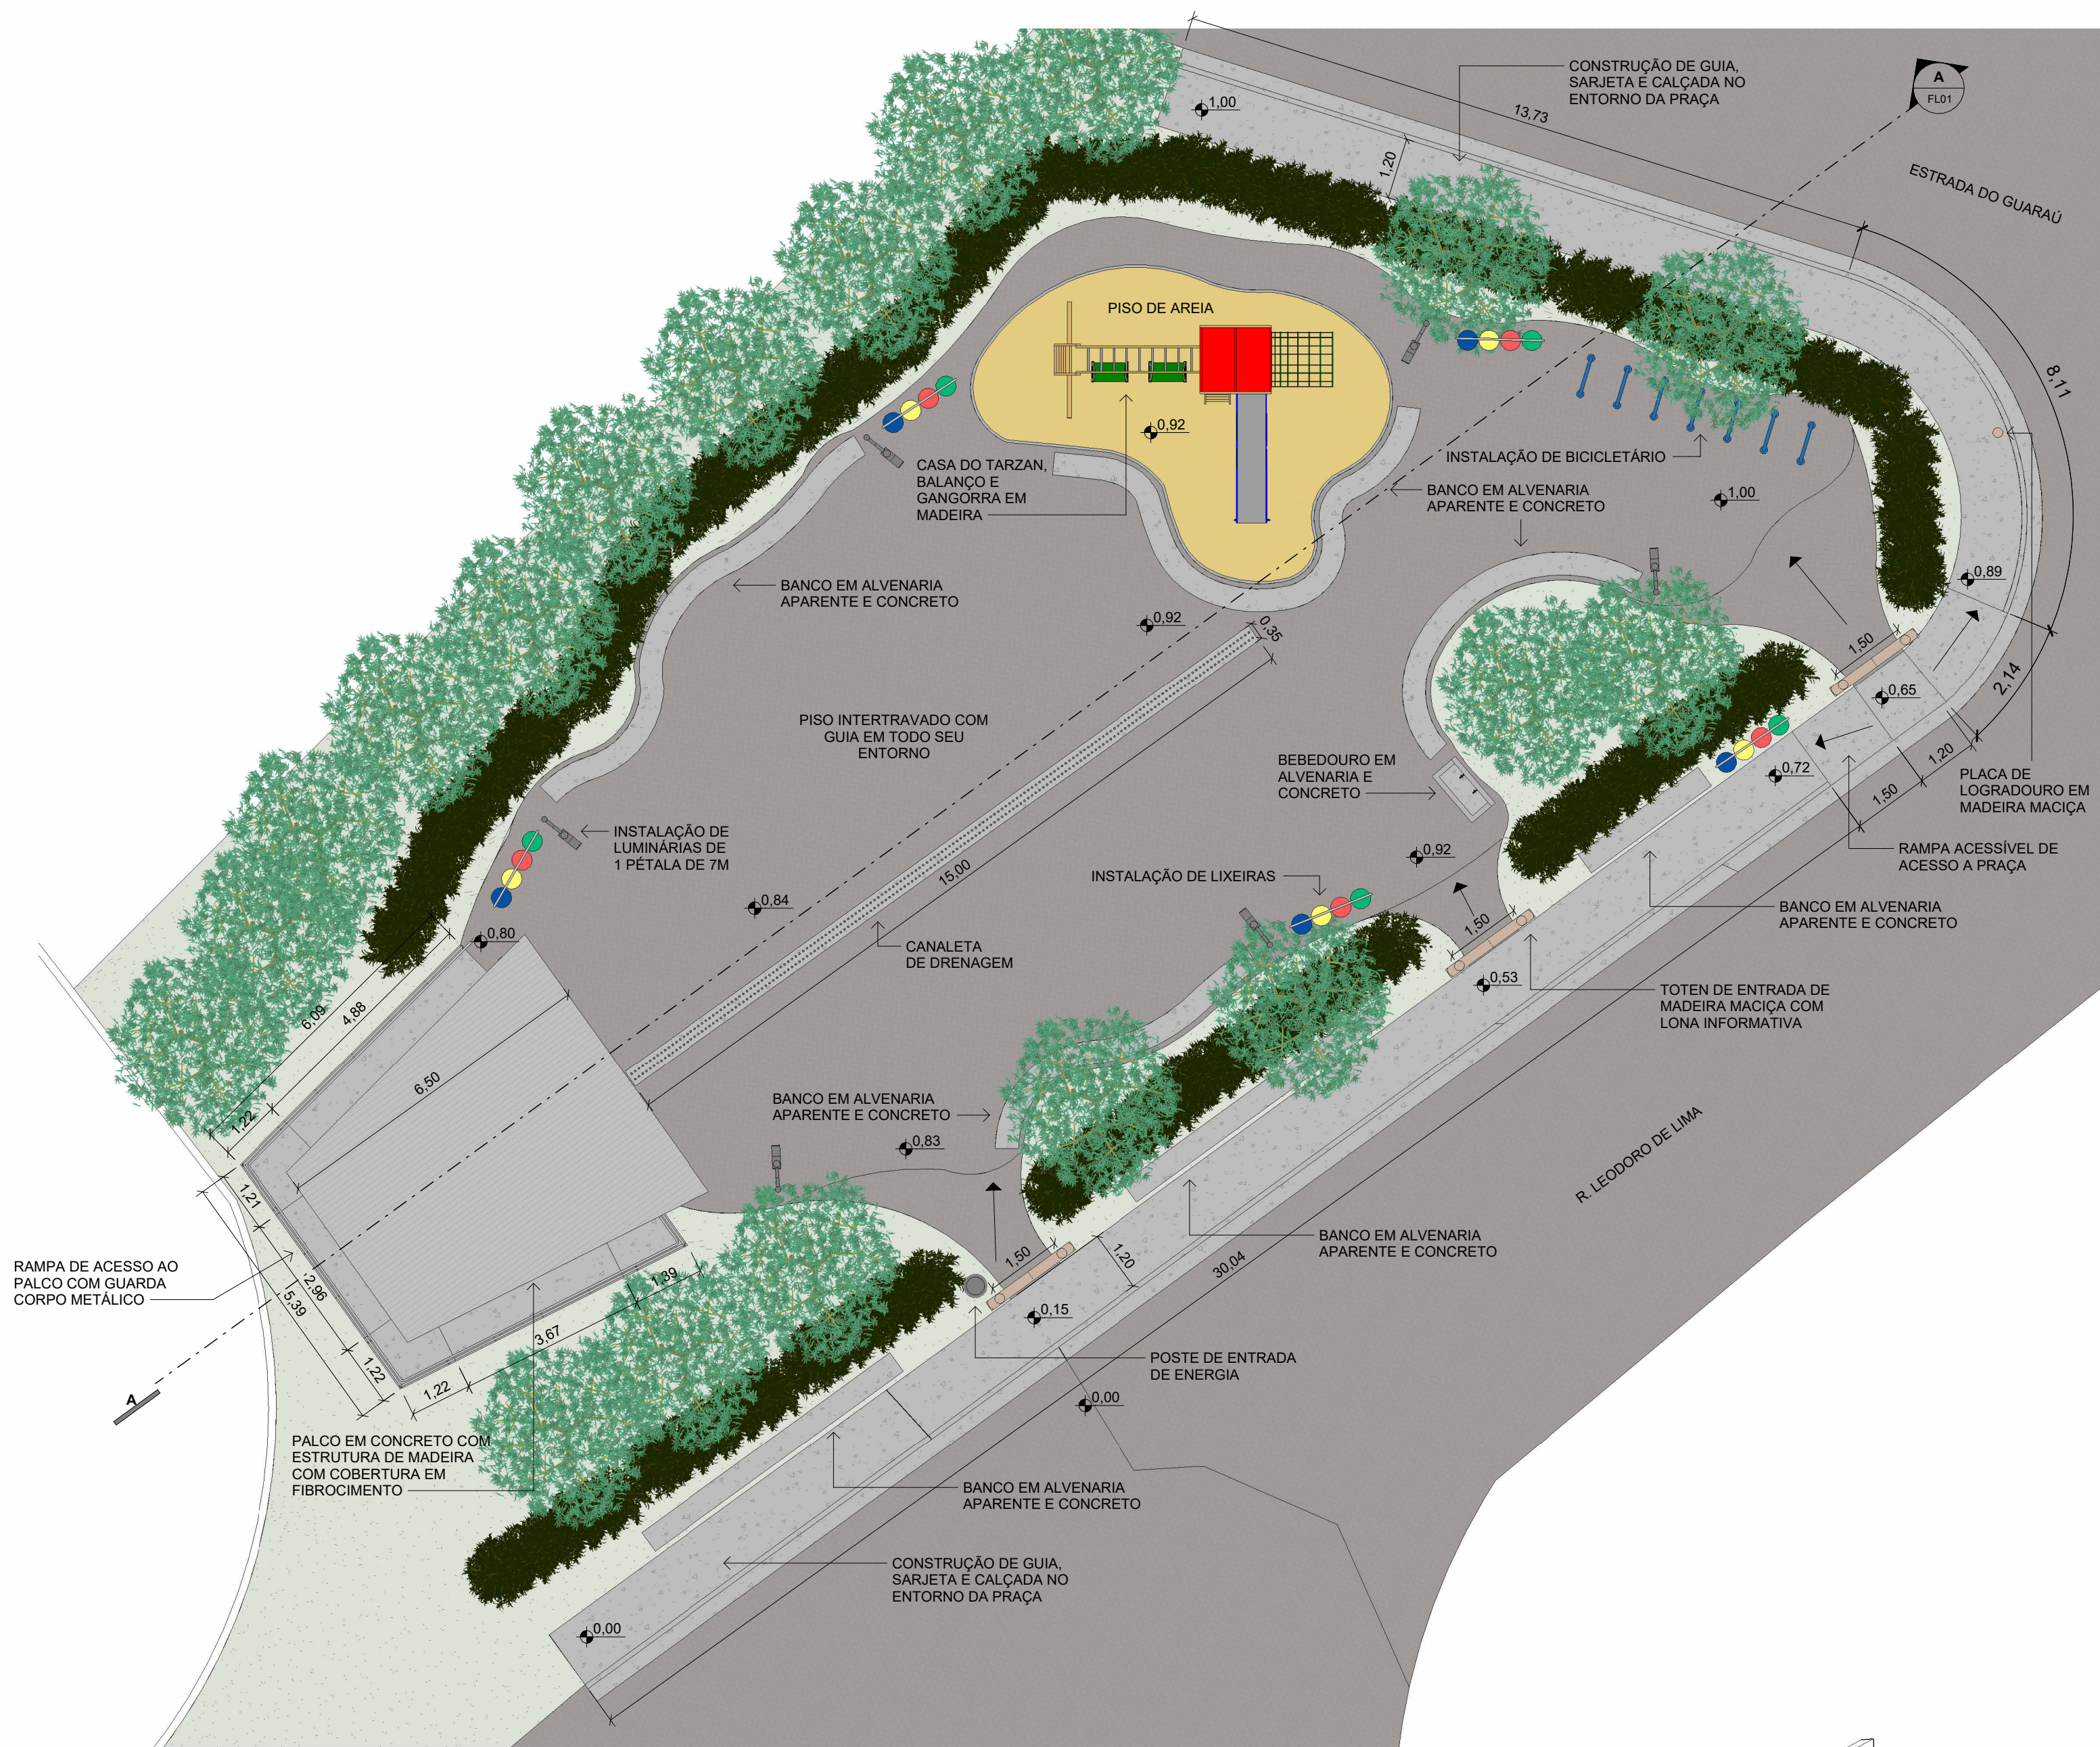


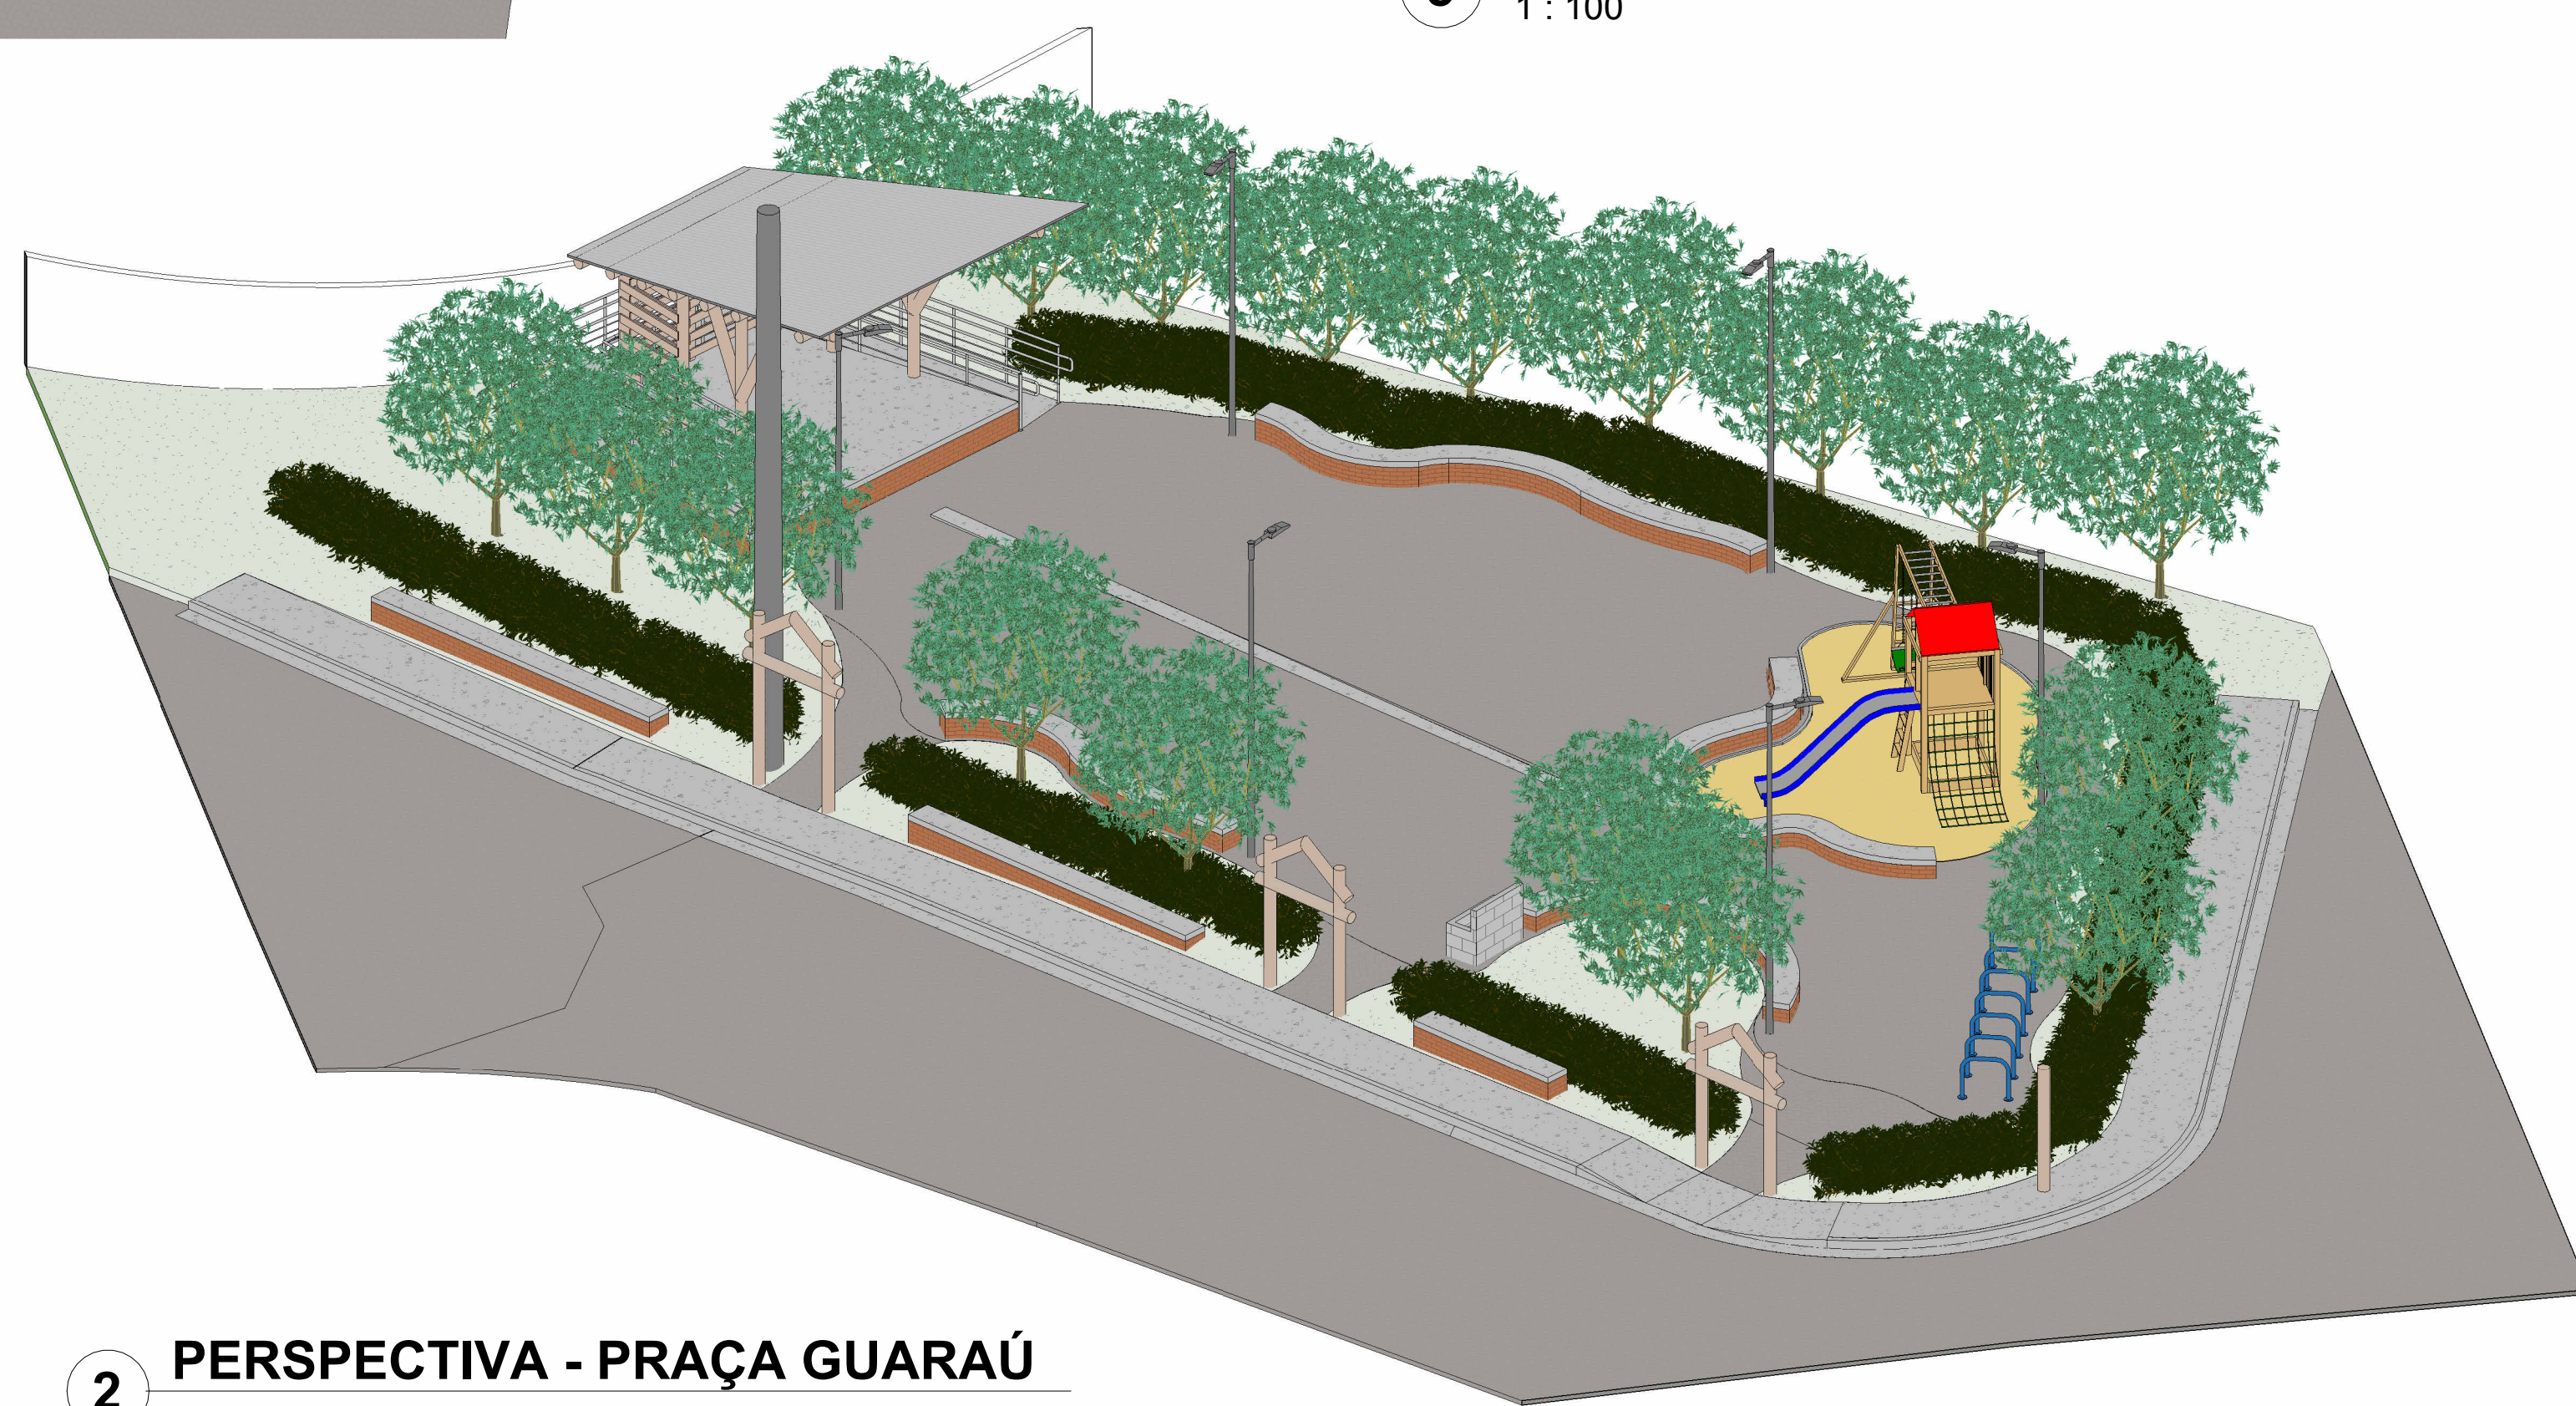


1 PLANTA BAIXA - PRAÇA GUARAU  
1 : 100

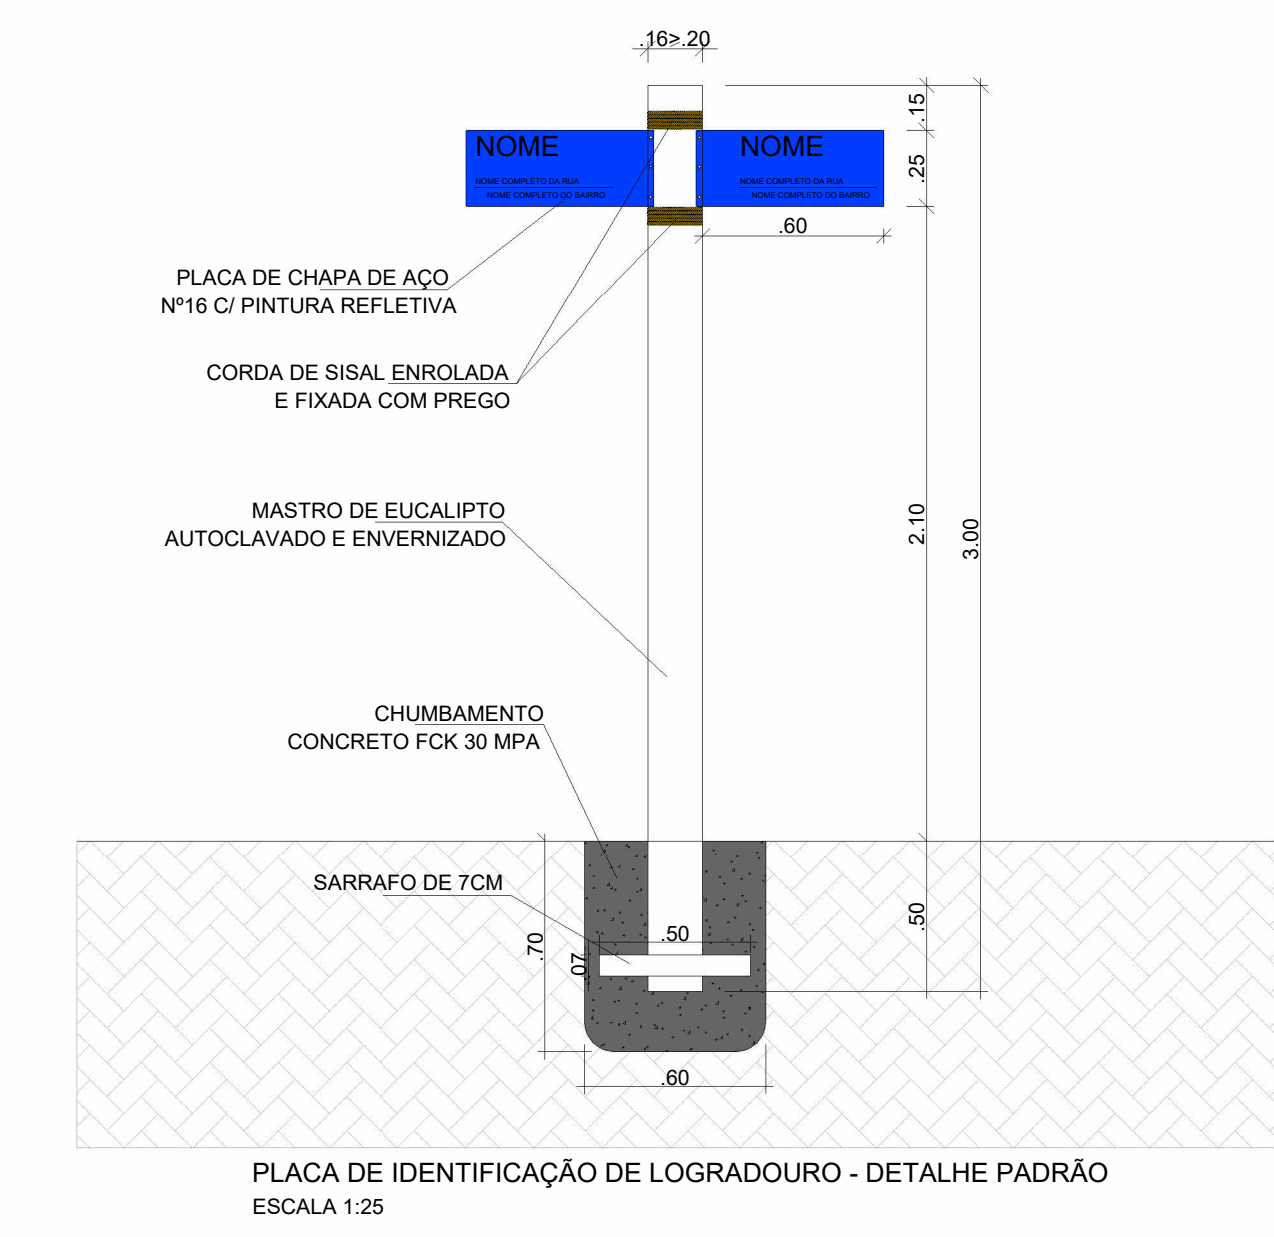

2 PERSPECTIVA - PRAÇA GUARAU

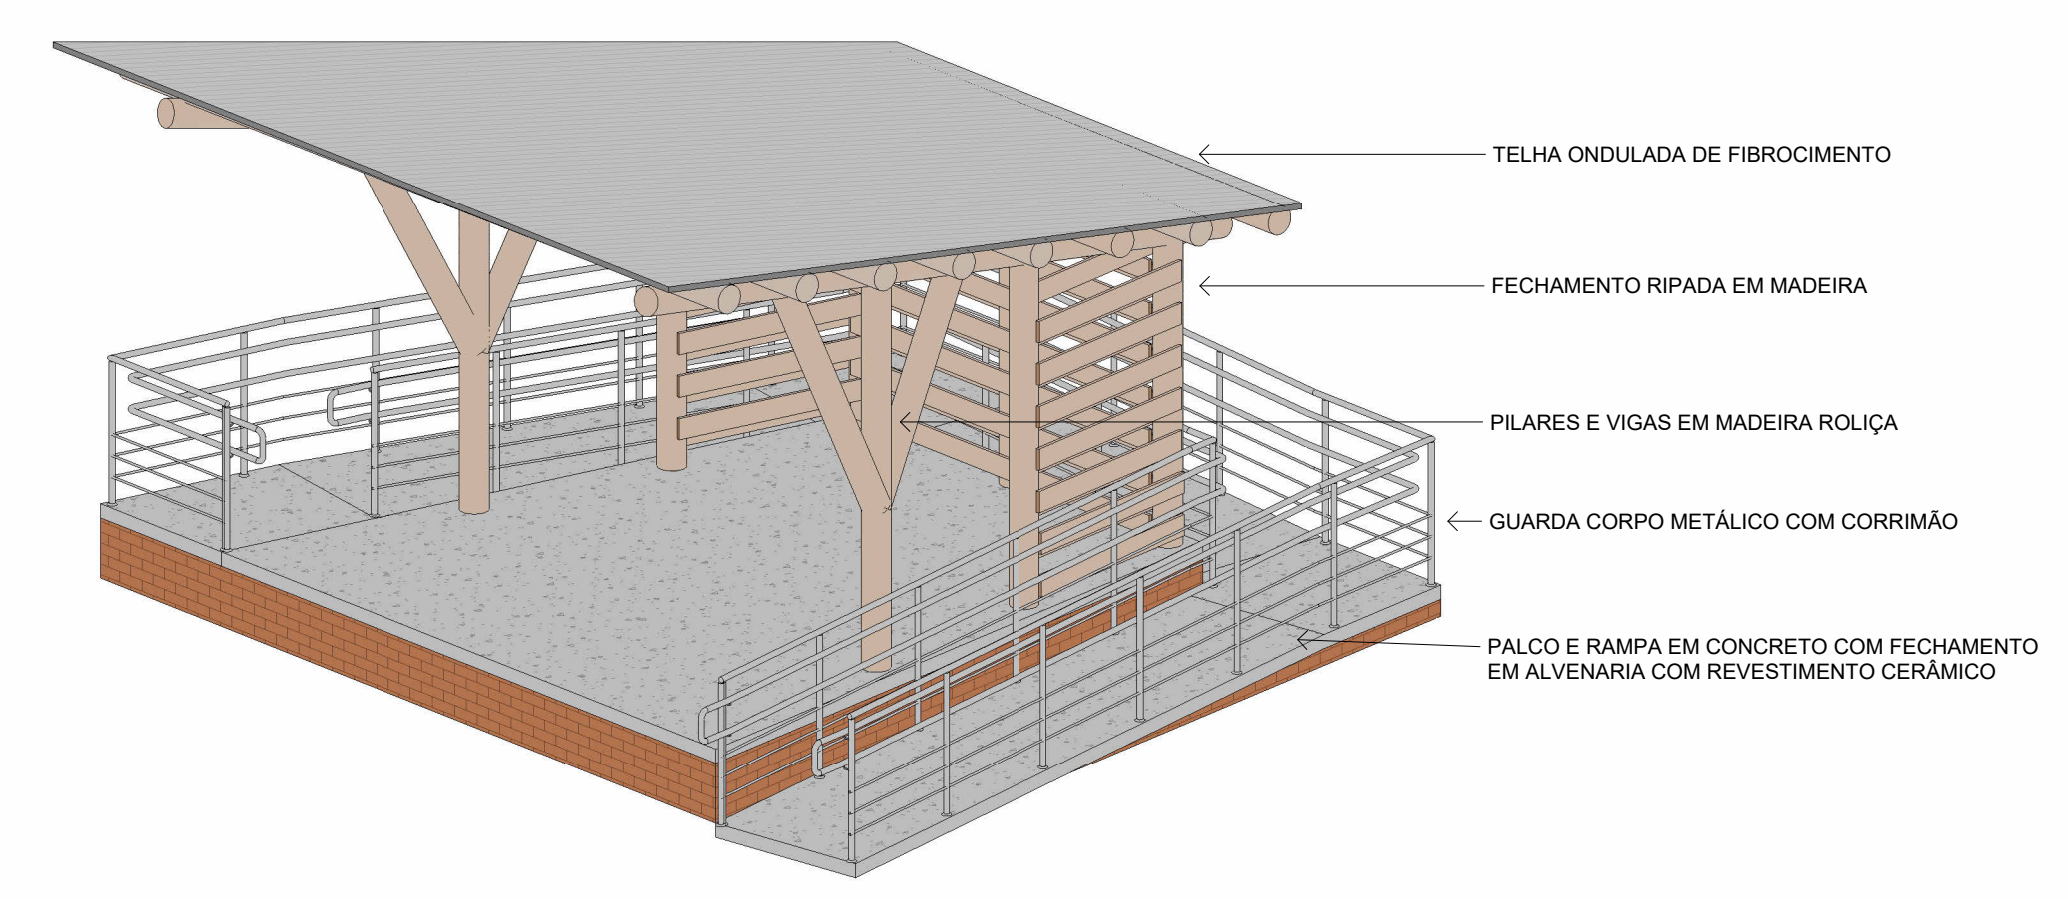

3 PERSPECTIVA - PALCO

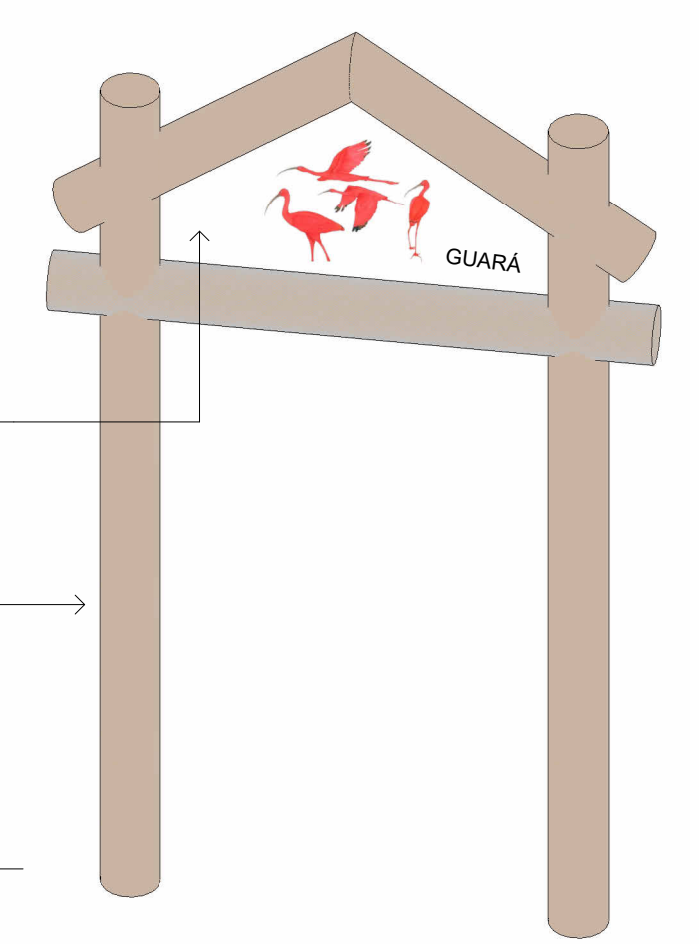

4 PERSPECTIVA - TOTEM



5 CORTE AA  
1 : 100

|   |                      |                    |            |
|---|----------------------|--------------------|------------|
| 00   | Emissão inicial      | Bruno Pavan Tavano | 04/03/2026 |
| Nº   | DESCRIÇÃO            | EMITIDO POR        | DATA       |
| REVISÕES   |                      |                    |            |
| NOTAS   |                      |                    |            |
| 1. TODOS OS DIREITOS AUTORAIS CEDIDOS E RESERVADOS À PREFEITURA MUNICIPAL DE PERUIBE.   |                      |                    |            |
| 2. ESTE DESENHO FOI FEITO PARA USO ESPECÍFICO NO SITE EM QUESTÃO, CONTEMPORANEAMENTE À DATA DE EMISSÃO E NÃO PODE SER APLICAR A OUTRO PROJETO COM LOCALIZAÇÃO DIFERENTE OU EM OUTRA DATA.                        |                      |                    |            |
| 3. USO DESTES DESENHOS PARA REFERÊNCIA OU EXEMPLO EM OUTRO PROJETO REQUER OS SERVIÇOS ESPECIALIZADOS DE ARQUITETOS OU ENGENHEIROS.                                                                               |                      |                    |            |
| 4. A REPRODUÇÃO DESTES DESENHOS PARA USO EM OUTRO PROJETO SEM AUTORIZAÇÃO PRÉVIA NÃO ESTÁ AUTORIZADA. EXPÕE O RESPONSÁVEL ÀS PENALIDADES PREVISTAS EM LEI.                                                       |                      |                    |            |
| 5. PARA EXECUÇÃO, AS MEDIDAS DEVEM SER CONFERIDAS NO LOCAL.   |                      |                    |            |
| <div><div></div><div><div>PREFEITURA MUNICIPAL DE PERUIBE</div><div>SECRETARIA DE PLANEJAMENTO</div></div><div><div>RESPONSÁVEL TÉCNICO</div><div>BRUNO PAVAN TAVANO</div><div>CAU nº A49054-7</div></div></div> |                      |                    |            |
| EMPREENDIMENTO   |                      |                    |            |
| PRAÇA DO GUARAU   |                      |                    |            |
| ENDEREÇO   |                      |                    |            |
| ESTRADA YOSHIO MORITANI X RUA LEODORO DE LIMA   |                      |                    |            |
| ASSUNTO   |                      |                    |            |
| Projeto Básico de Arquitetura   |                      |                    |            |
| ESCALA   | DESENHO              | ETAPA              | FOLHA      |
| Indicada   | Desenhista           | Licitação          | 01         |
| DATA   | ARQUIVO              | ÁREA DO PROJETO    | REV.       |
| 04/03/2026   | Projeto Praça Guarau | 640,00 m²          | 00         |