




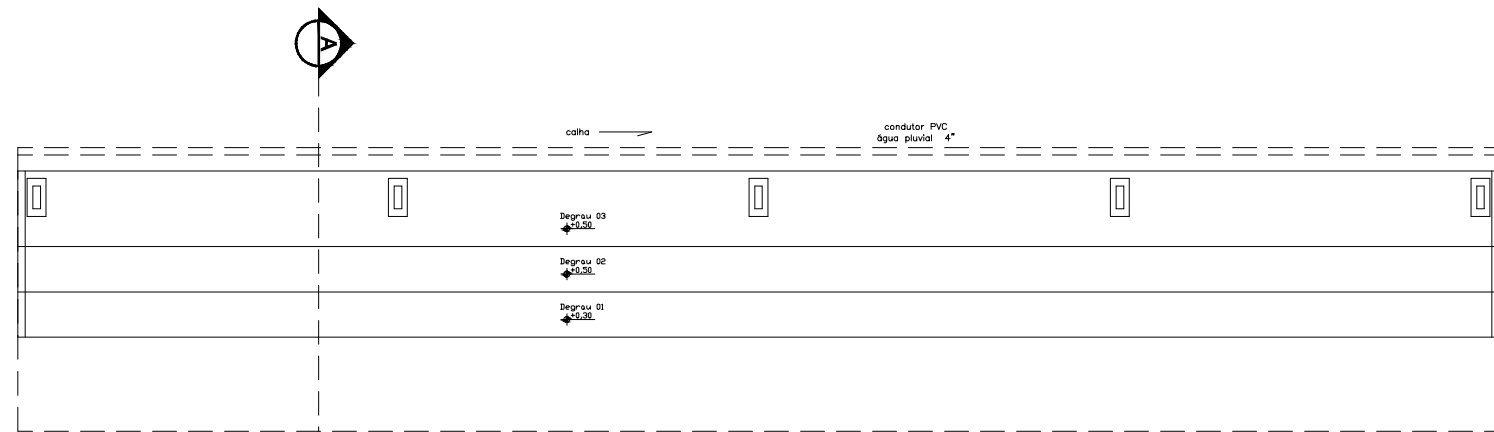


PLANTA

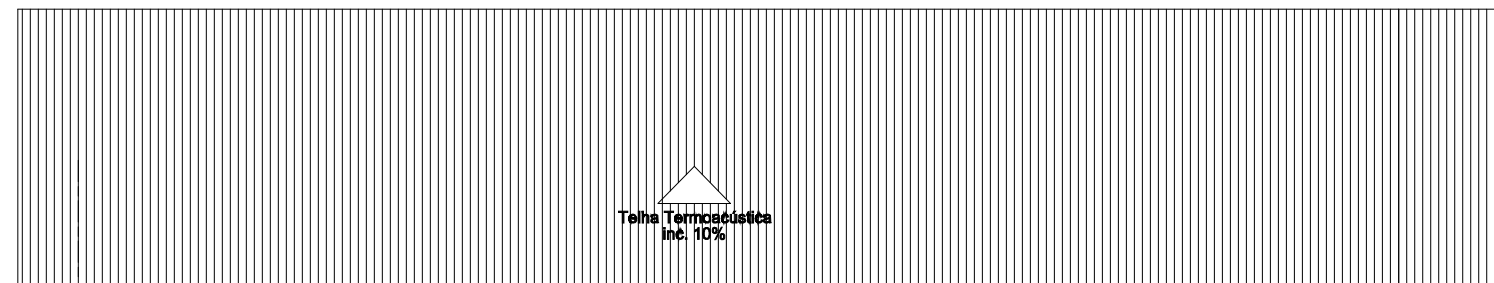


TELHADO

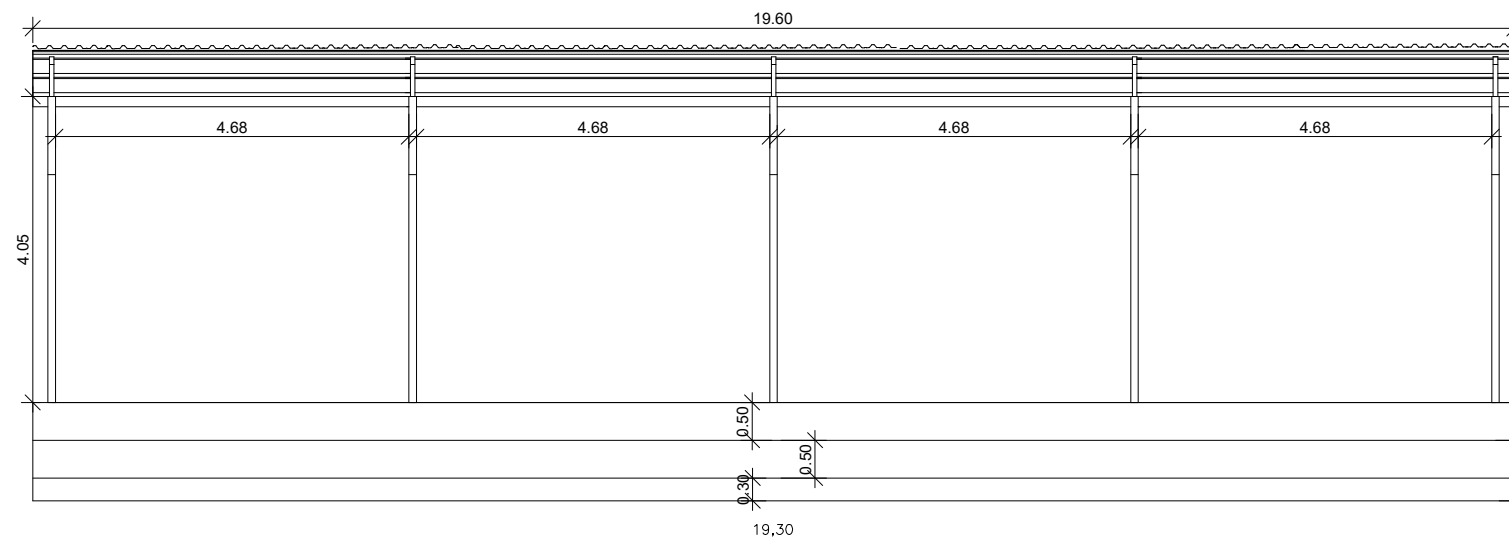

FACHADA

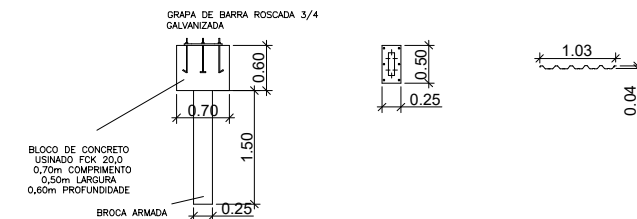

DETALHES FUNDAÇÃO

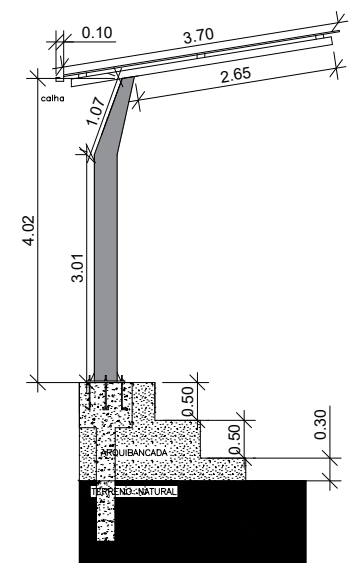

CORTE COBERTURA

PREFEITURA MUNICIPAL DE MIRACATU			DESENHO: ARQUIBANCADA
ASSUNTO:	REVITALIZAÇÃO CAMPO SANTA RITA		FOLHA: 04/04
LOCAL:	RUA SÃO PAULO - S/Nº - SANTA RITA		DATA: MARÇO 2024
RESP:	Felipe Martinez Alferes - CREA SP 5069858513		ESCALA: 1:100