


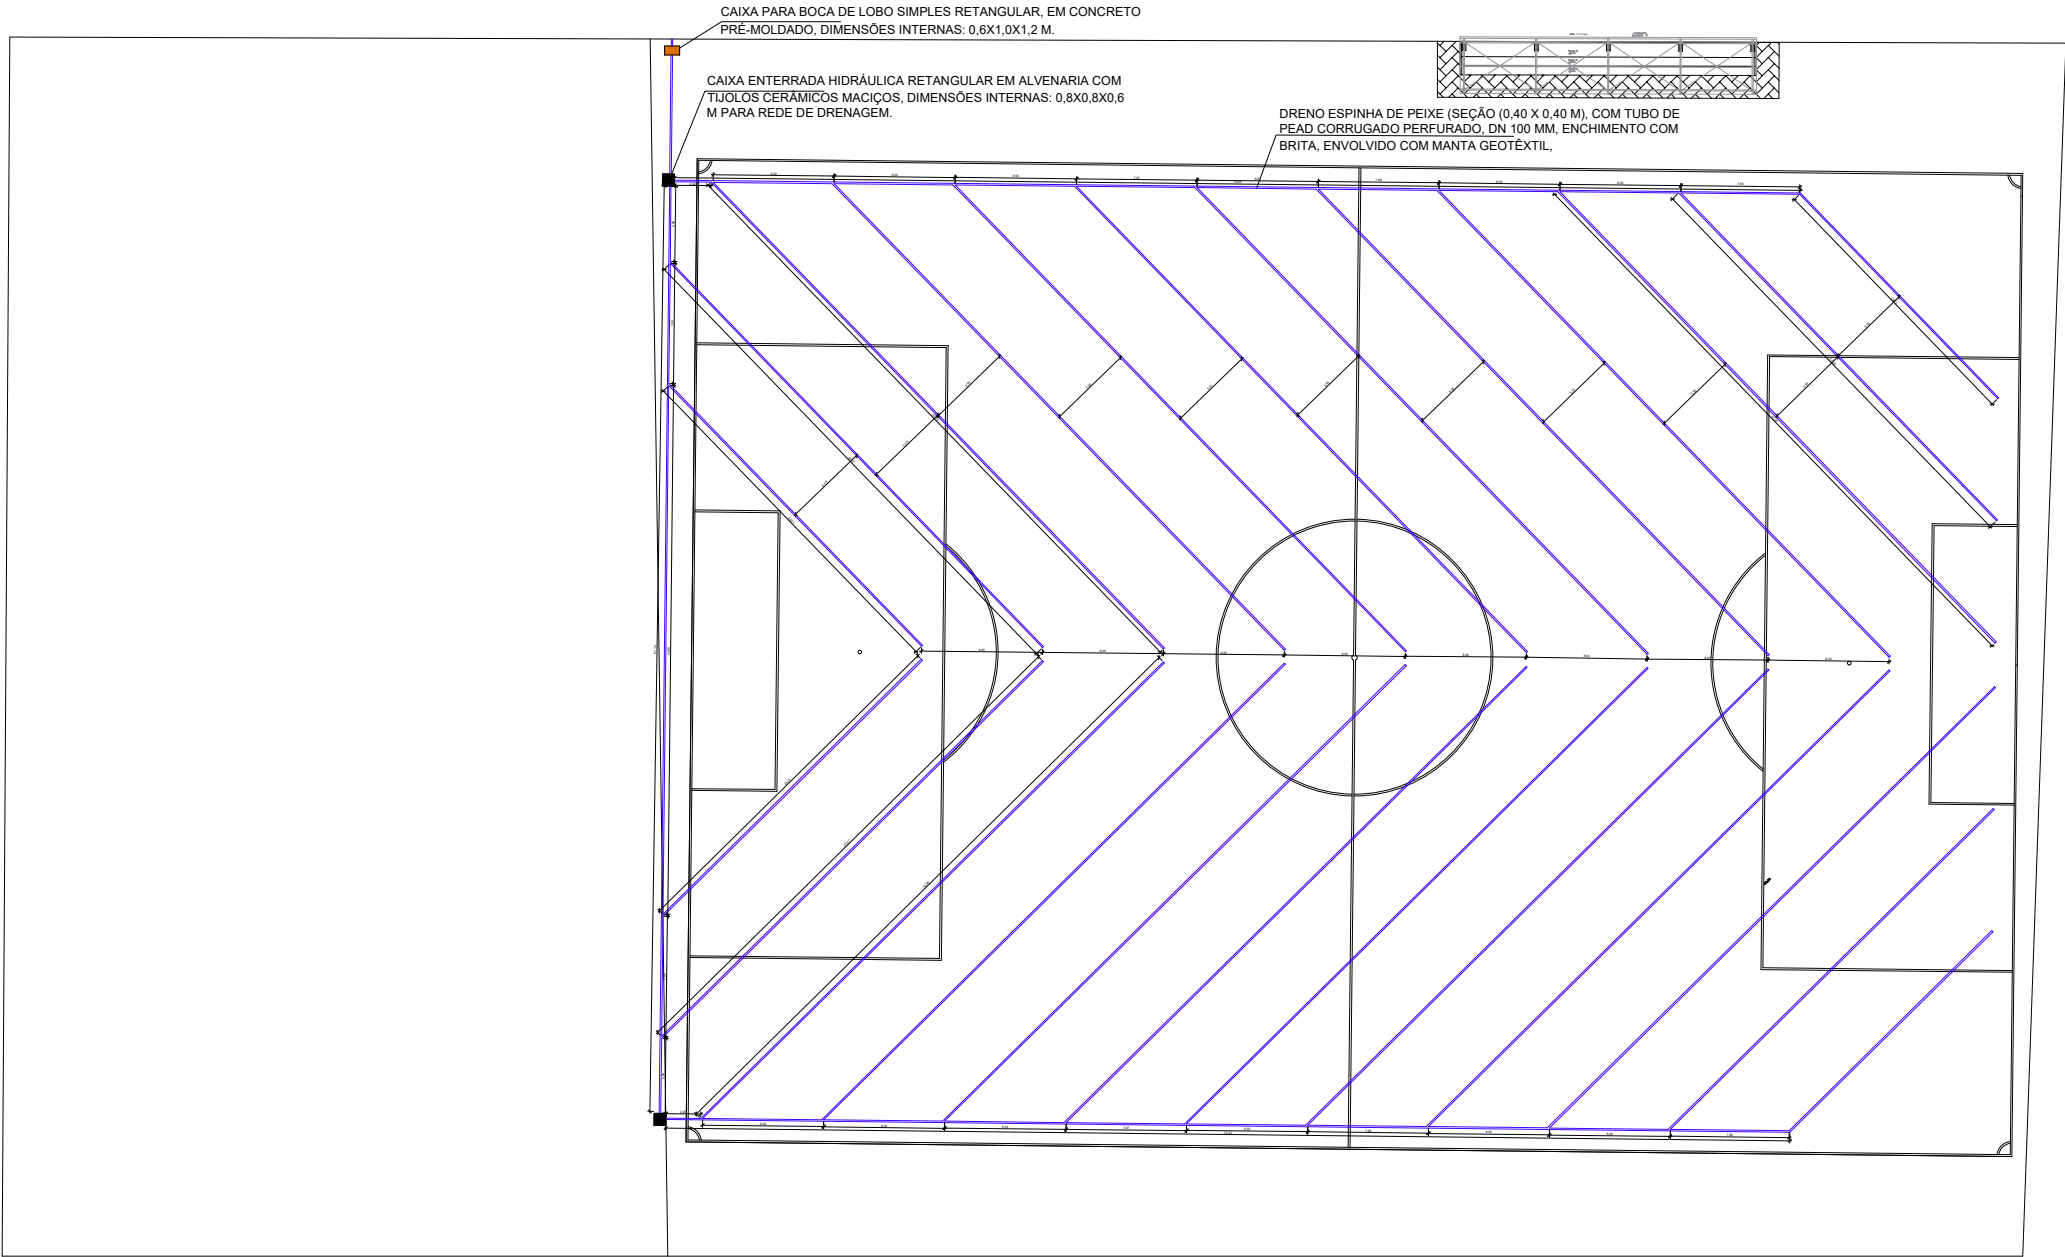

LEGENDA			
REFERENCIA	DESCRIÇÃO	UNIDADE	QUANTIDADE
	DRENO ESPINHA DE PEIXE (SEÇÃO 0,40 X 0,40 M), COM TUBO DE PEAD CORRUGADO PERFURADO, DN 100 MM, ENCHIMENTO COM BRITA, ENVOLVIDO COM MANTA GEOTÊXTIL	M	1.002,77
	CAIXA ENTERRADA HIDRÁULICA RETANGULAR EM ALVENARIA COM TIJOLOS CERÂMICOS MACIÇOS, DIMENSÕES INTERNAS: 0,8X0,8X0,6 M PARA REDE DE DRENAGEM.	UN	1
	CAIXA PARA BOCA DE LOBO SIMPLES RETANGULAR, EM CONCRETO PRÉ-MOLDADO, DIMENSÕES INTERNAS: 0,6X1,0X1,2 M.	UN	2

PREFEITURA MUNICIPAL DE MIRACATU

ASSUNTO: REVITALIZAÇÃO CAMPO SANTA RITA

LOCAL: RUA SÃO PAULO - S/Nº - SANTA RITA

RESP: Felipe Martinez Alferes - CREA SP 5069858513



DESENHO: DRENAGEM

FOLHA: 03/04

DATA: MARÇO 2024

ESCALA: 1:500