



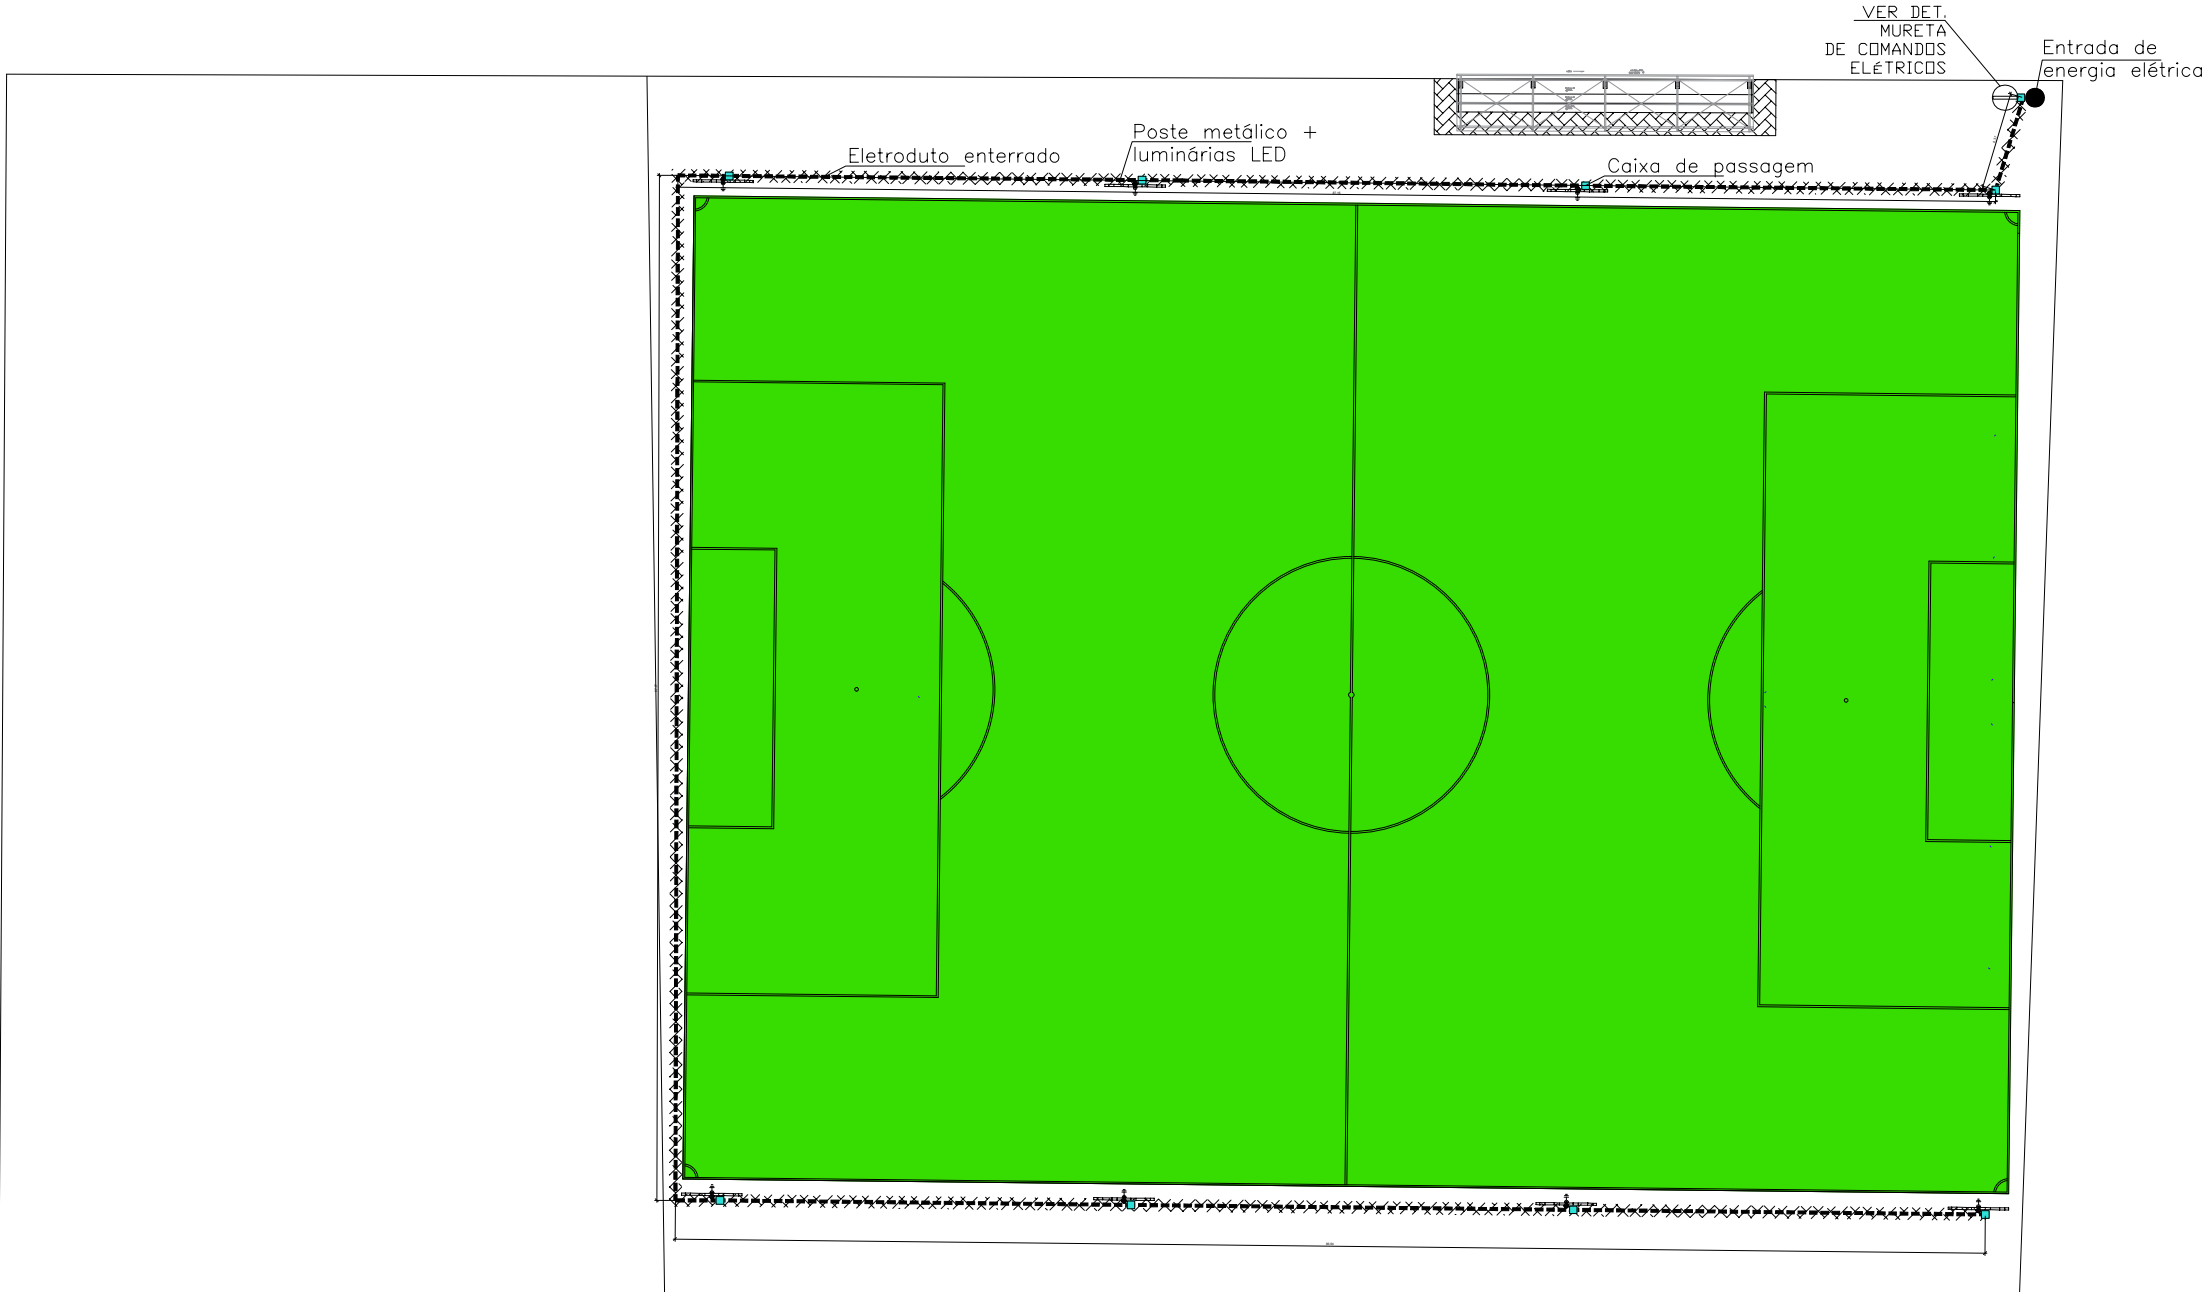

LEGENDA			
REFERENCIA	DESCRIÇÃO	UNIDADE	QUANT.
	LUMINÁRIA DE LED PARA ILUMINAÇÃO PÚBLICA, DE 138 W ATÉ 180 W	UN	8
	ELETRODUTO FLEXÍVEL CORRUGADO, PEAD, DN 50 (1 1/2"), PARA REDE ENTERRADA DE DISTRIBUIÇÃO DE ENERGIA ELÉTRICA	M	247,94
	ENTRADA DE ENERGIA ELÉTRICA, AÉREA, BIFÁSICA, COM CAIXA DE EMBUTIR, CABO DE 25 MM2 E DISJUNTOR DIN 50A + ASSENTAMENTO DE POSTE DE CONCRETO COM COMPRIMENTO NOMINAL DE 10 M, CARGA NOMINAL DE 600 DAN, ENGASTAMENTO BASE CONCRETADA COM 1 M DE CONCRETO E 0,6 + POSTE DE CONCRETO ARMADO DE SECÃO DUPLO T, EXTENSÃO DE 10,00 M, RESISTÊNCIA DE 600 DAN, TIPO B M DE SOLO	UN	1
	CAIXA ENTERRADA ELÉTRICA RETANGULAR, EM CONCRETO PRÉ-MOLDADO, FUNDO COM BRITA, DIMENSÕES INTERNAS: 0,3X0,3X0,3 M	UN	8
	HASTE DE ATERRAMENTO DA 5/8" x 2,4 M	UN	8
	POSTES A SEREM INSTALADOS		

DETALHES SISTEMA DE ILUMINAÇÃO
escala: 1:500

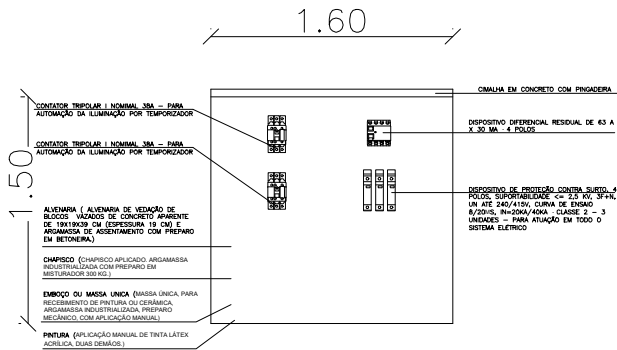

DETALHES MURETA
escala: 1:500

PREFEITURA MUNICIPAL DE MIRACATU			DESENHO: ILUMINAÇÃO
ASSUNTO:	REVITALIZAÇÃO CAMPO SANTA RITA		FOLHA: 02/04
LOCAL	RUA SÃO PAULO - S/Nº - SANTA RITA		DATA: MARÇO 2024
RESP:	Felipe Martinez Alferes - CREA SP 5069858513		ESCALA: 1:500 / 1:50